

ぴったりサイズ木製システムキッチン 御見積書

御名前 草津SR SK 様

業者 _____ 様

商品名 Refit リフィット

作成日 2020年7月22日
プラン番号 2810E-2007-0441T
現場番号 C1262441

タカラスタンダード株式会社
草津営業所
滋賀県栗東市小柿4丁目7番13号
TEL 077-598-5777 / FAX 077-553-0022

商品
御見積金額 ¥377,300 (税込 ¥415,030)

()内の価格は税込価格<税率10%>を表示しています。

(参考) 別途 商品組付費 ¥55,000 (税込 ¥60,500)

商品御見積金額には商品組付費は含まれておりません。
商品組付費は現場の状況により変動する事があります。
又、給水・給湯・ガス・ダクト・電気等の接続工事は含まれておりません。

草津ショールーム
TEL 077-598-5888 / FAX 077-553-0033

担当営業	担当アドバイザー	プラン作成者

御見積仕様

(キッチン)

(周辺収納)

周辺扉カラー	ヒッコリーミディアム
周辺引手	バー引手(ブラック)
キッチンパネル	マルキーナグレー
カウンター材質	人造大理石
カラー	シャイングレー

備考

御確認事項

--	--

御名前 草津SR SK

様

現場番号	C1262441	プラン番号	2810E-2007-0441T	作成日	2020/7/22
------	----------	-------	------------------	-----	-----------

御見積明細 キッチン

NO	商品名	仕様	品番	数量	単価	金額
	天井幕板		P-TM440(K)	1	8,000	8,000
キッチン合計				1		¥8,000

御見積明細 周辺収納

NO	商品名	仕様	品番	数量	単価	金額
1	トールユニット上台	奥行45cm、開き扉タイプ、H2300用	O-UAGL090 - (APL-D-D)	1	57,000	57,000
2	トールユニット下台	奥行45cm、3段引出し、ソフトクロスL	O-DFSL090I-5BAPL-D	1	44,800	44,800
3	カウンターユニット用カウンター	奥行45cm、人造大理石、シャイングレー	C-KP180ND (M)	1	35,000	35,000
4	カウンターキャビネット	奥行45cm、ハイカウンター、ソフトクロスL、見切り無	F-HHSL090I-5BAPL-D	2	61,400	122,800
5	ダストボックス	本体	DB-NWNホントイ	3	1,250	3,750
	ダストボックス	フタ	DB-NWNフタ	3	650	1,950
6	見切り対応フィラー	トールユニット用	ミキリ-ル10(WK)	1	500	500
7	エンドパネル	奥行45cmハイカウンター用	EP-BLKN (APL-)	1	14,500	14,500
8	エンドパネル	奥行45cm、トールユニット用	EP-OUN (APL-)-1	1	22,000	22,000
9	どこでもラック(スクエアタイプ)	タオルハンガーL、チャコールグレー	MGSK タオルハンガー-L (CG)	1	2,500	2,500
	どこでもラック(スクエアタイプ)	タブレット立て	MGAK タブレットトレ-W	2	500	1,000
10	天井幕板		P-TM440 (V)	1	8,000	8,000
周辺収納合計				18		¥313,800

御見積明細 キッチンパネル

NO	商品名	仕様	品番	数量	単価	金額
1	ホーローキッチンパネルPタイプ	フロントパネル90	PZFN- 90 (QEG)	4	11,600	46,400
2	KP用エッジセット	樹脂製	KPEッジセットJ-U(CG)-2	1	3,400	3,400
3	パネル施工キット	シリコン色(グレー)	パネルセコウキットS(G)-1	1	5,700	5,700
キッチンパネル合計				6		¥55,500

商品総合計	25	¥377,300
-------	----	----------

御見積明細の価格には消費税は含まれておりません。別途消費税が必要となります。

御名前 草津SR SK

様

現場番号	C1262441	プラン番号	2810E-2007-0441T	作成日	2020/7/22
------	----------	-------	------------------	-----	-----------






(参考) 別途 商品組付費

キッチン商品組付費 ¥55,000 (税込 ¥60,500)
キッチンパネル商品組付費 別途

商品組付費は現場の状況により変動する事があります。又、給水・給湯・ガス・ダクト・電気等の接続工事は含まれておりません。

()内の価格は税込価格<税率10%>を表示しています。

- 必ずご確認ください。
 - ・天井高さ、吊戸棚・レンジフード取付高さをご確認ください。
 - ・《 》内寸法は参考寸法です。
- 表示記号について
 - ・KP：キッチンパネル
- 必ずご確認ください。
 - ・天井高さ、吊戸棚・レンジフード取付高さをご確認ください。
 - ・《 》内寸法は参考寸法です。
- 表示記号について
 - ・KP：キッチンパネル

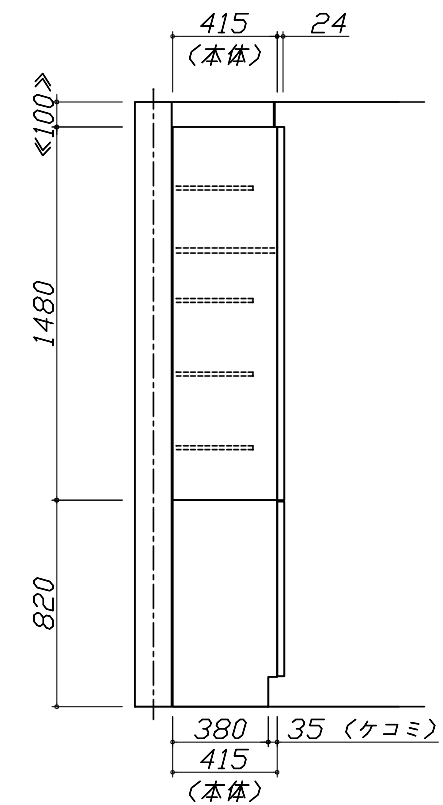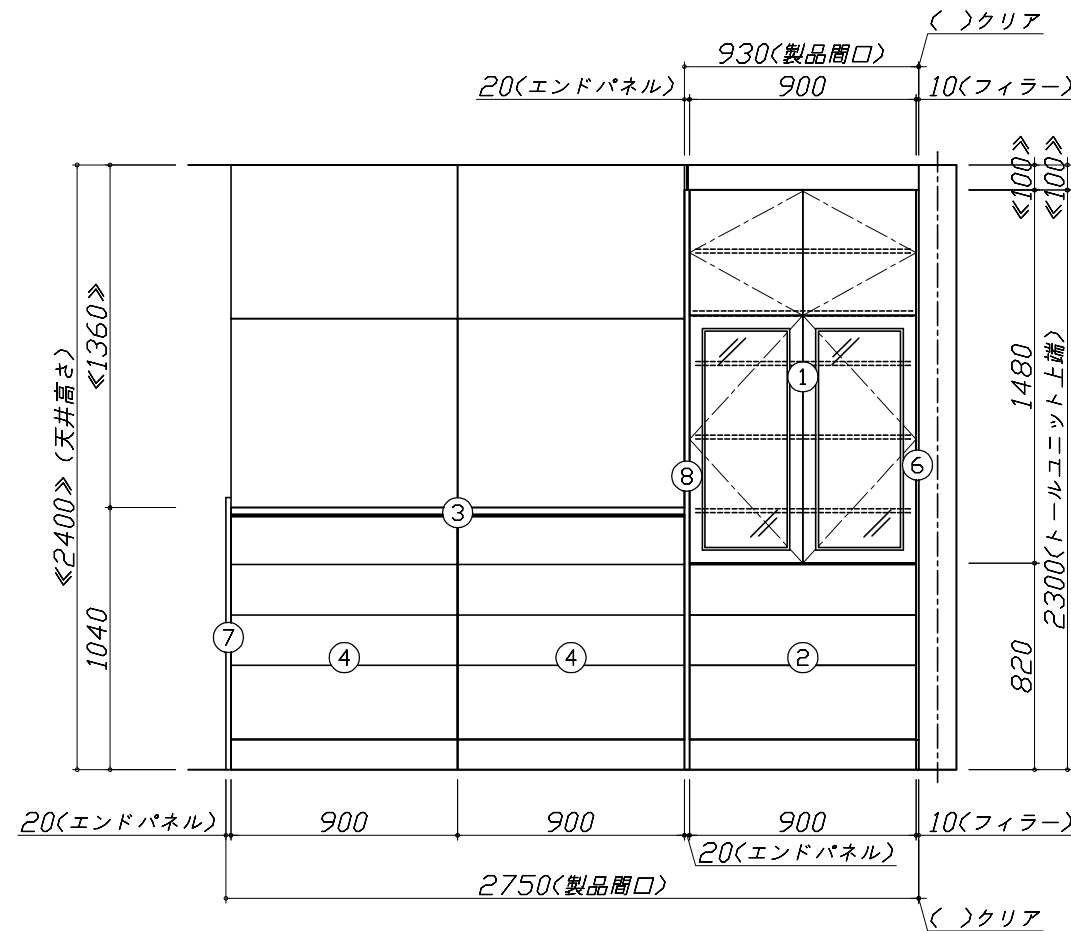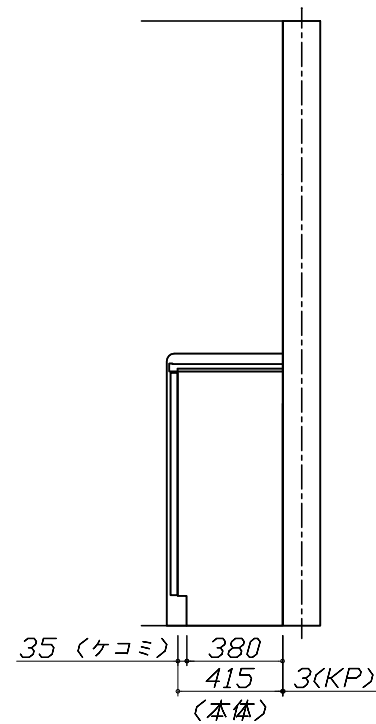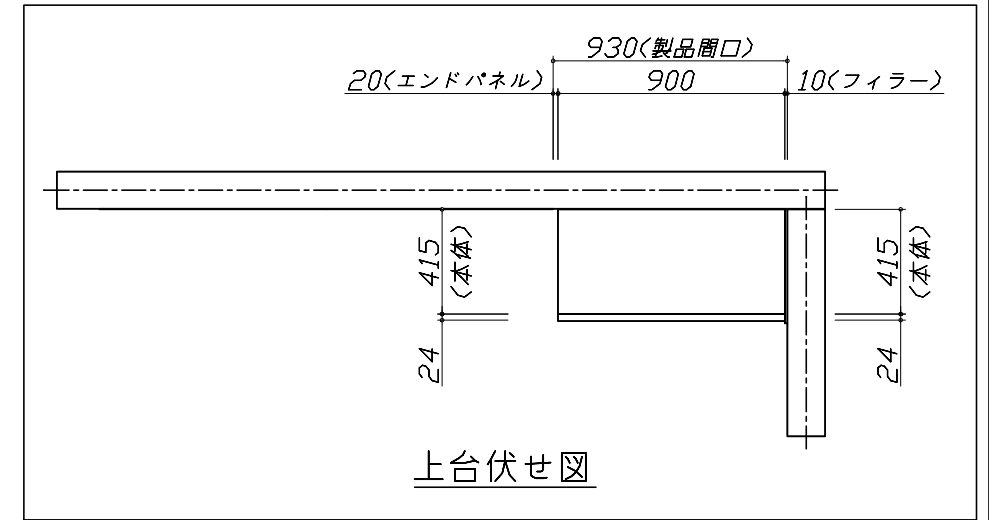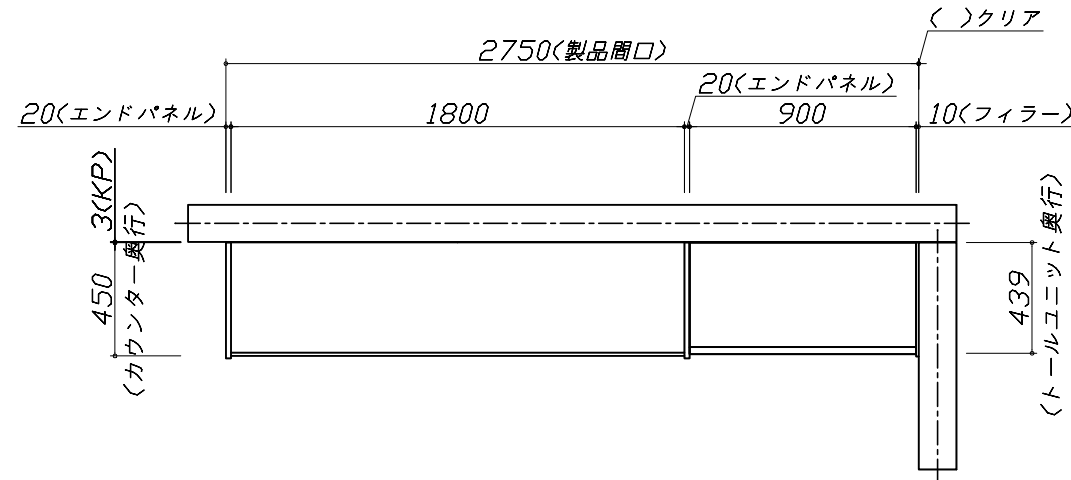


Takara standard
タカラスタンダード株式会社

現場名称： 草津SR SK®様邸
現場番号： C1262441
草津営業所

ぴったりサイズ木製システムキッチン Re fit リフィット
プラン番号： 2810E-2007-0441T
担当営業：

姿図 1 縮尺： 1 / 30
作成日： 2020年7月22日
担当アドバイザー：

縮尺：A3サイズ等倍

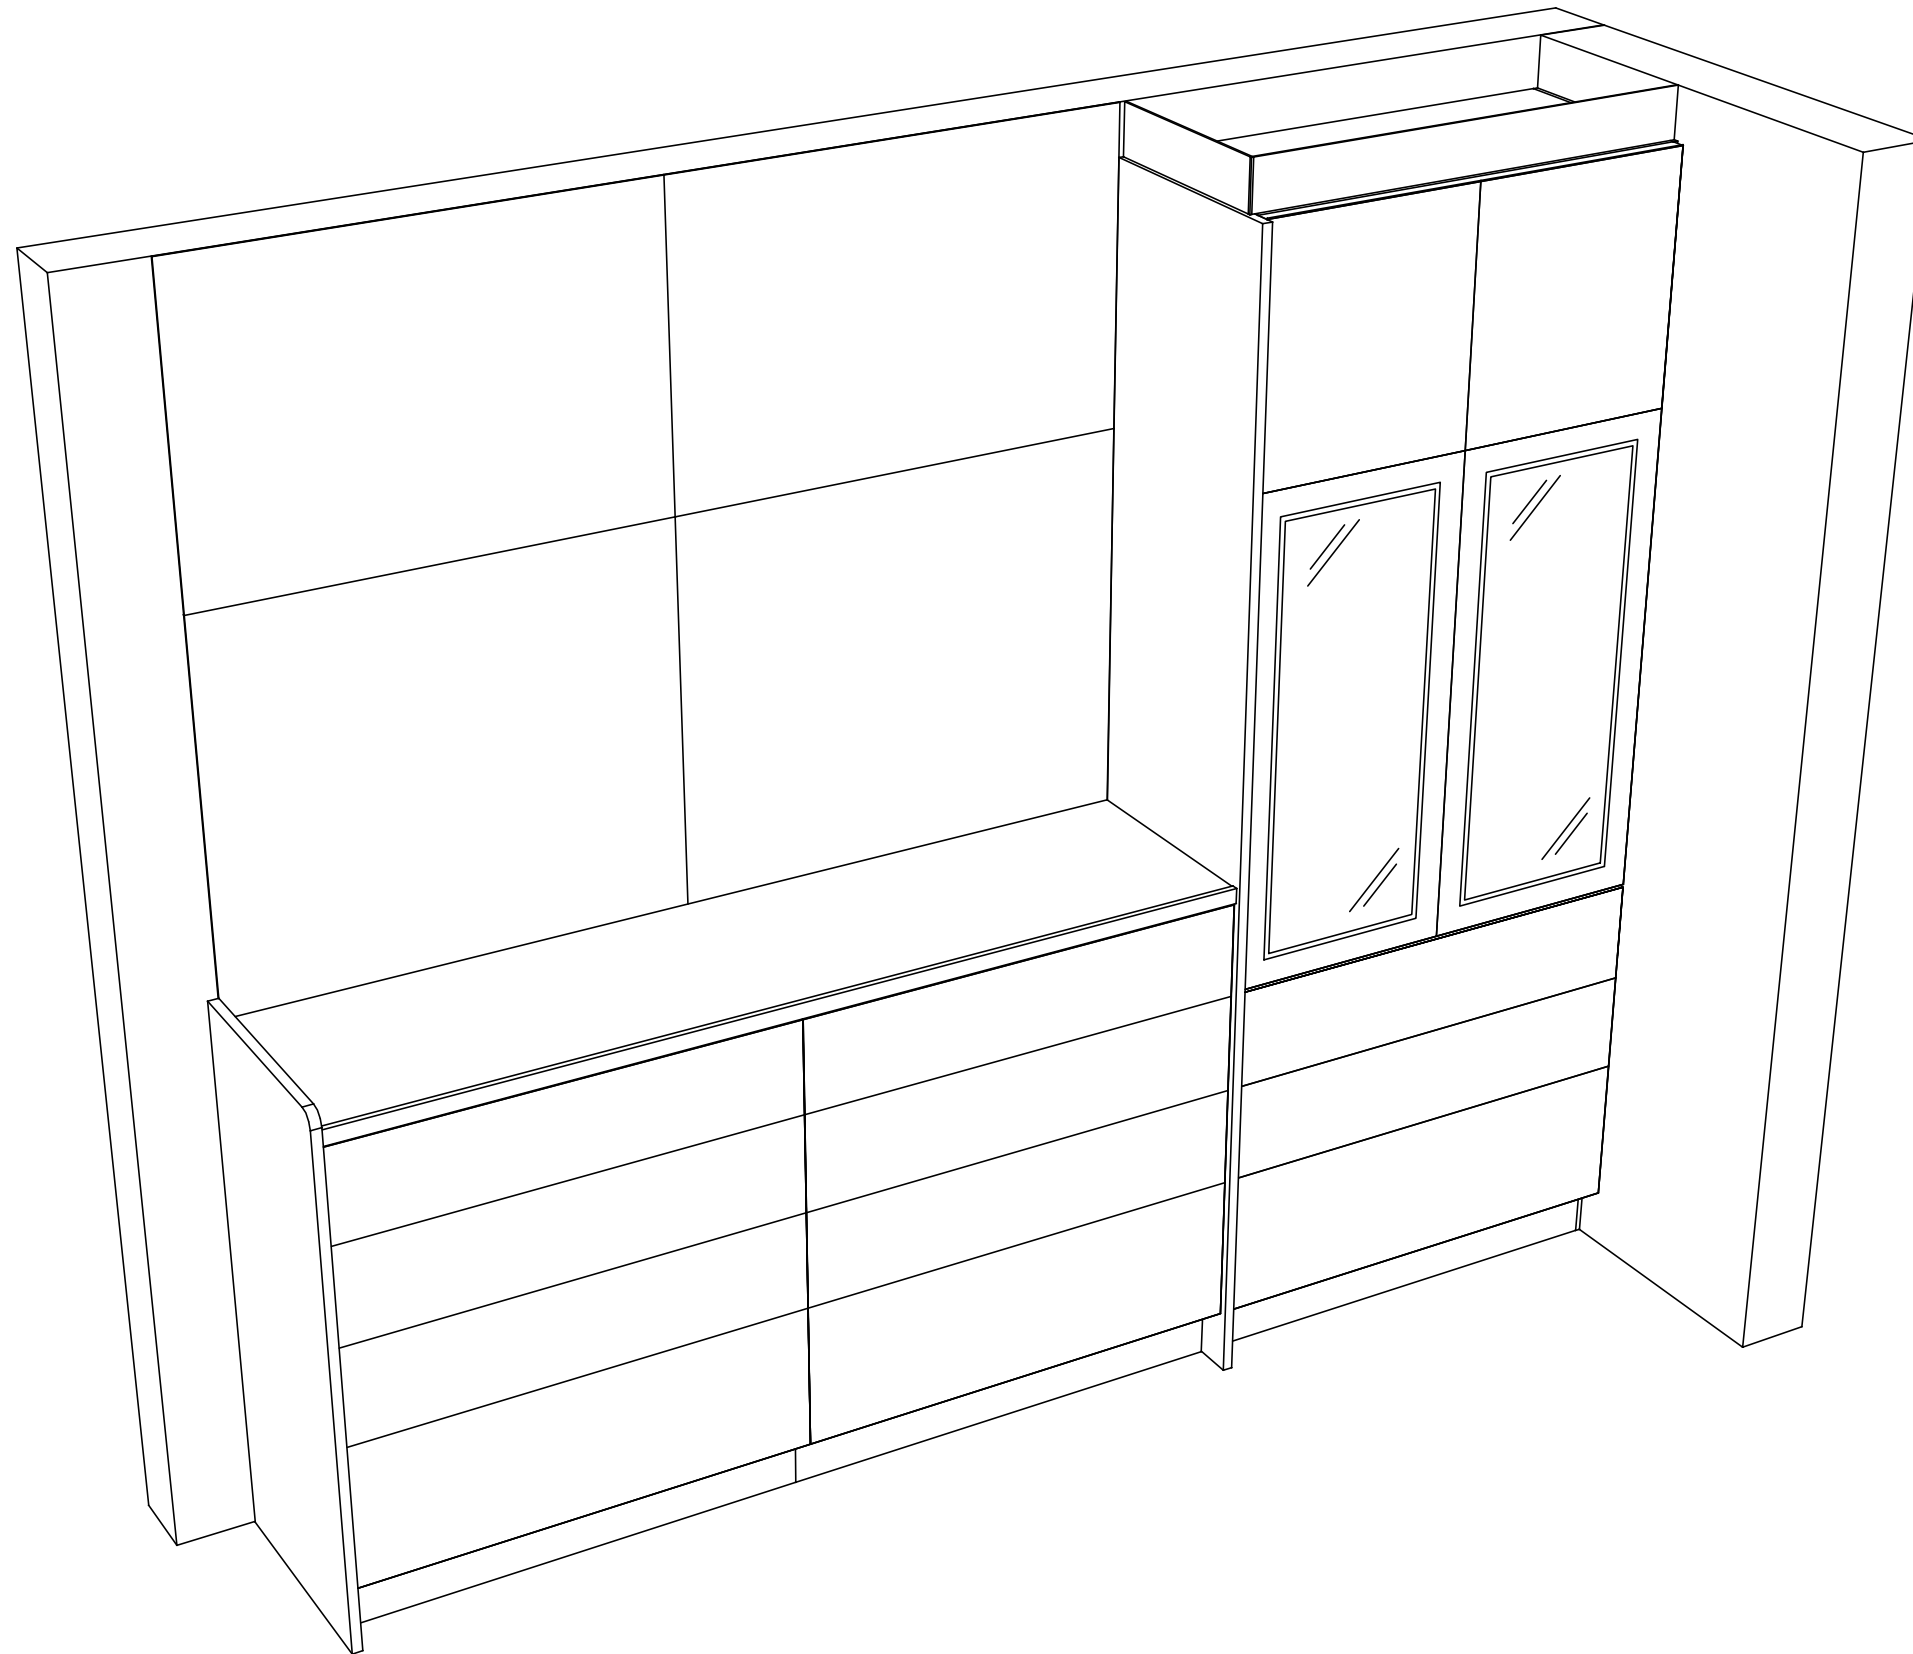

Takara standard
タカラスタンダード株式会社

現場名称： 草津SR SK◎様邸

現場番号： C1262441

草津営業所

ぴったりサイズ木製システムキッチン Refit リフィット

プラン番号： 2810E-2007-0441T

担当営業：

姿図 2

縮尺： 1 / 30

作成日： 2020年7月22日

担当アドバイザー：

縮尺：A3サイズ等倍