

ホーローシステムキッチン 御見積書

御名前 TRSIA-7-WV(DWH 草津SR) 様

業者 様

商品名 Treasia トレーシア

作成日 2023年8月31日
プラン番号 2810E-2308-0409T
現場番号 C1265158

タカラスタANDARD株式会社
◆草津営業所
滋賀県栗東市小柿4丁目7番13号
TEL 077-598-5777 / FAX 077-553-0022

◆草津ショールーム
TEL 077-598-5888 / FAX 077-553-0033

商品
御見積金額 **¥1,163,800 (税込 ¥1,280,180)**

()内の価格は税込価格<税率10%>を表示しています。

《参考》別途 商品組付費 **¥148,000 (税込 ¥162,800)**

- ※ 商品御見積金額には商品組付費は含まれておりません。
- ※ 商品組付費は現場の状況により変動する事があります。
又、給水・給湯・ガス・ダクト・電気等の接続工事は含まれておりません。

◆ 御見積仕様

《キッチン》

奥行	奥行65cm
キッチン本体サイズ	I型255cm
天板高さ	85cm
扉カラー	ウォルナットグレージュ・シルバーモール
キッチンパネル	Pタイプ: ストーンホワイト
引手タイプ	レール引手タイプ
ワークトップ材質	アクリル人造大理石
カラー	ソリッドベージュ
水栓	ハンドシャワー水栓
食器洗い乾燥機	シンク下設置間口45cmタイプ
加熱機器	60cmハイパワーガラスコートトップガスコンロ
レンジ機器	なし
ガス種	13A
周波数	60Hz

◆ 御確認事項

担当営業	担当アドバイザー	プラン作成者
田中(喜)	2023.8月展示案	大槻

◆ 備考

No.*

御名前 TRSIA-7-WVV(DWH 草津SR

様

現場番号	C1265158	プラン番号	2810E-2308-0409T	作成日	2023/8/31
------	----------	-------	------------------	-----	-----------

御見積明細 キッチン

NO	商品名	仕様	品番	数量	単価	金額
1	人造大理石ワークトップ	家事らくシンク(ペーヅ)	AJI1255 TARU	1	188,500	188,500
2	シンクキャビネット	スライド・シンク下食洗、うちにもホーロートレイ	F-RRXR105UR5(VWVVF)	1	118,500	118,500
3	食器洗い乾燥機	引出し式(シルバー色)	EW-45R2SMT	1	111,000	111,000
4	食器洗い乾燥機用前面パネル	扉同色	P-DWM45VL5(WVV)-1	1	16,500	16,500
5	調理台キャビネット	足元スライド(3段引出し)・たっぷりホーローキャビネット	F-TFVR075-5(VWVVF)	1	110,500	110,500
6	コンロ用キャビネット	足元スライド・たっぷりホーローキャビネット、ミキリ対応	F-KTVR075JL5(VWVVF)	1	104,500	104,500
7	水栓	ハンドシャワー水栓	KM5021TTK	1	34,500	34,500
8	ガス加熱機器(ハイパ-ガラスコート)	両面焼き	TN72WV60CH	1		
	ガス加熱機器(本体)	シルバー	TN72WV60C 1213	1	106,000	106,000
	ガス加熱機器(トッププレート)	クリアパールホホワイト	TN72-60TP-CH	1	24,000	24,000
	【ベースキャビネット小計】			10		814,000
9	ウォールキャビネット	大型不燃吊戸、耐震ラッチ付	W-M A165FLP(VWVVF-D)	1	66,500	66,500
10	照明ユニット	10W(LED仕様)	SMY-57 LED	1	13,000	13,000
11	レンジフード(本体)	シロッコファン、シルバー、加熱機器連動	VRAT-902ARCR(V)	1	83,000	83,000
	レンジフード用前面パネル	扉同色	VZP-90-655HN(WV)	1	9,000	9,000
12	リモコン		RHリモコン-2	1	2,000	2,000
13	エンドパネル	奥行65cmキャビネット用	EP-XN-85 (VWVVD)	1	11,500	11,500
14	エンドパネル	ウォールキャビネット、電動昇降、VUSVDS用	EP-WM (VWVVD)	1	8,500	8,500
15	前台輪カバー		P-DC105 -5(W)	1	4,000	4,000
16	前台輪カバー		P-DC075 -5(W)	1	3,500	3,500
17	前台輪カバー		P-DC073 -5(W)	1	3,500	3,500
18	米びつ	容量11kg用	コヒツ-H	1	3,000	3,000
19	まな板	家事らくシンク用	マナイタVAE	1	8,500	8,500
20	まな板立て	家事らくシンク用	マナイタテVAE	1	2,500	2,500
21	水切り	家事らくシンク用	ミズキリVAE	1	9,000	9,000
22	水切りプレート	家事らくシンク用	ミズキリプレートVAE	1	6,000	6,000
23	どこでもラック(アルミホ-ロータイプ)	小物置き、パールホホワイト	MGH-KR(W)	1	5,000	5,000
24	どこでもラック(アルミホ-ロータイプ)	レードル掛け、パールホホワイト	MGH-KH(W)	1	5,000	5,000
25	間仕切り名人	Hタイプ、間口45・60cm用	MGマジキリJ HL 1	2	3,400	6,800
26	間仕切り名人	Tタイプ、間口45・60cm用	MGマジキリP TL 1	4	3,900	15,600
27	引出側カバー		ヒキダシカバー-D55	2	3,500	7,000

御名前 TRSIA-7-WV(DWH 草津SR 様

現場番号	C1265158	プラン番号	2810E-2308-0409T	作成日	2023/8/31
------	----------	-------	------------------	-----	-----------

御見積明細 キッチン

NO	商品名	仕様	品番	数量	単価	金額
28	かくせるホーローボックス	間口73cm用	トビラウラHS- 73N	1	7,000	7,000
29	かくせるホーローボックス	間口75cm用	トビラウラHS- 75N	1	7,000	7,000
30	施工部材		シリコン(クリア2)	1	1,000	1,000
31	施工部材		シリコン(アイボリー)	1	1,000	1,000
キッチン合計				39		¥1,102,900

御見積明細 キッチンパネル

NO	商品名	仕様	品番	数量	単価	金額
1	ホーローキッチンパネルPタイプ	フロントパネル270、ストーンホワイト	PZFN-270 (DWH)	1	27,300	27,300
2	ホーローキッチンパネルPタイプ	サイドパネル(長尺仕様)、ストーンホワイト	PZS-90HN (DWH)	1	24,500	24,500
3	KP用エッジセット	樹脂製、ホワイト	KPエッジセットJ-U(MW)-2	1	3,400	3,400
4	パネル施工キット	シリコン色(ホワイト)	パネルセウキットS(W)-1	1	5,700	5,700
キッチンパネル合計				4		¥60,900

商品総合計	43	¥1,163,800
-------	----	------------

※ 御見積明細の価格には消費税は含まれておりません。別途消費税が必要となります。

《参考》別途 商品組付費





キッチン商品組付費 ¥113,000 (税込 ¥124,300)

キッチンパネル商品組付費 ¥35,000 (税込 ¥38,500)

※ 商品組付費は現場の状況により変動する事があります。又、給水・給湯・ガス・ダクト・電気等の接続工事は含まれておりません。

()内の価格は税込価格<税率10%>を表示しています。

■必ずご確認ください。
 ・天井高さ、吊戸棚・レンジフード取付高さをご確認ください。
 ・《 》内寸法は参考寸法です。
 ■表示記号について
 ・KP：キッチンパネル

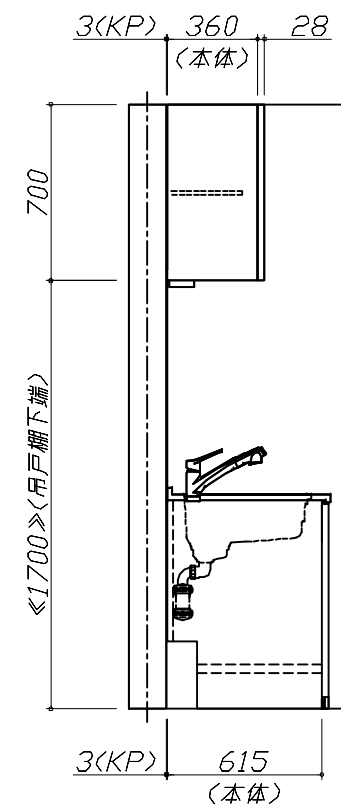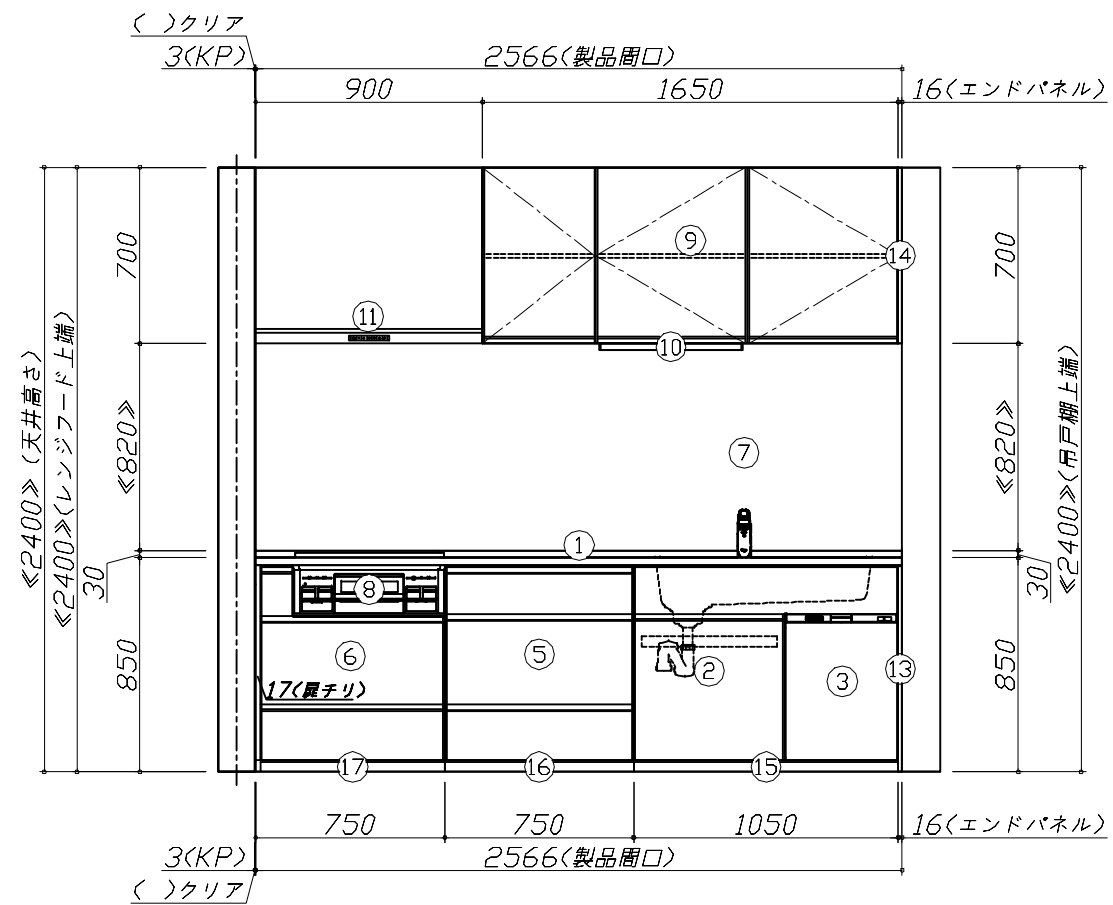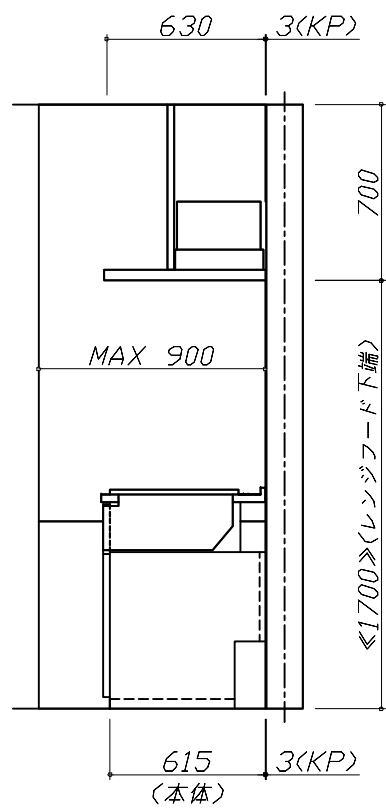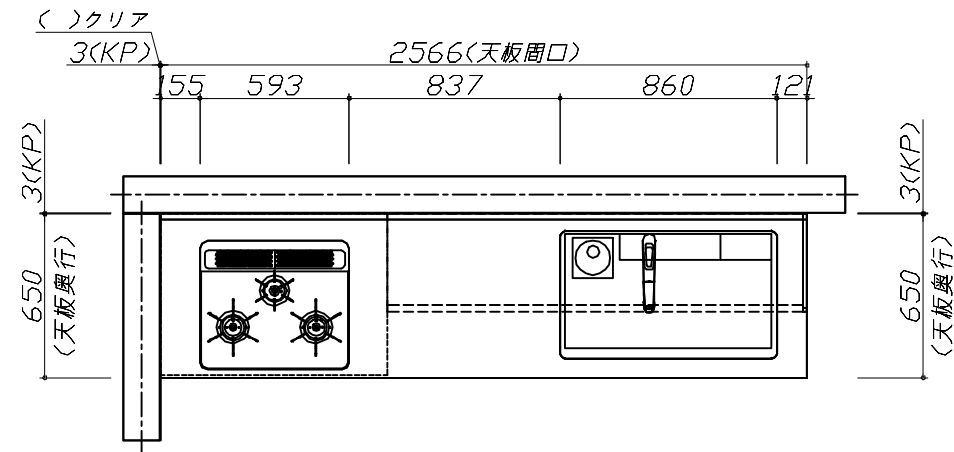


Takara standard
 タカラスタンダード株式会社

現場名称： TRSIA-7-WVV(DWH) 草津SR様邸
 現場番号： C1265158
 草津営業所

ホーローシステムキッチン Treasia トレーシア
 プラン番号： 2810E-2308-0409T
 担当営業： 田中 (喜)

姿図 1 縮尺： 1 / 30
 作成日： 2023年8月31日
 担当アドバイザー： 2023.8月展示案

縮尺：A3サイズ等倍

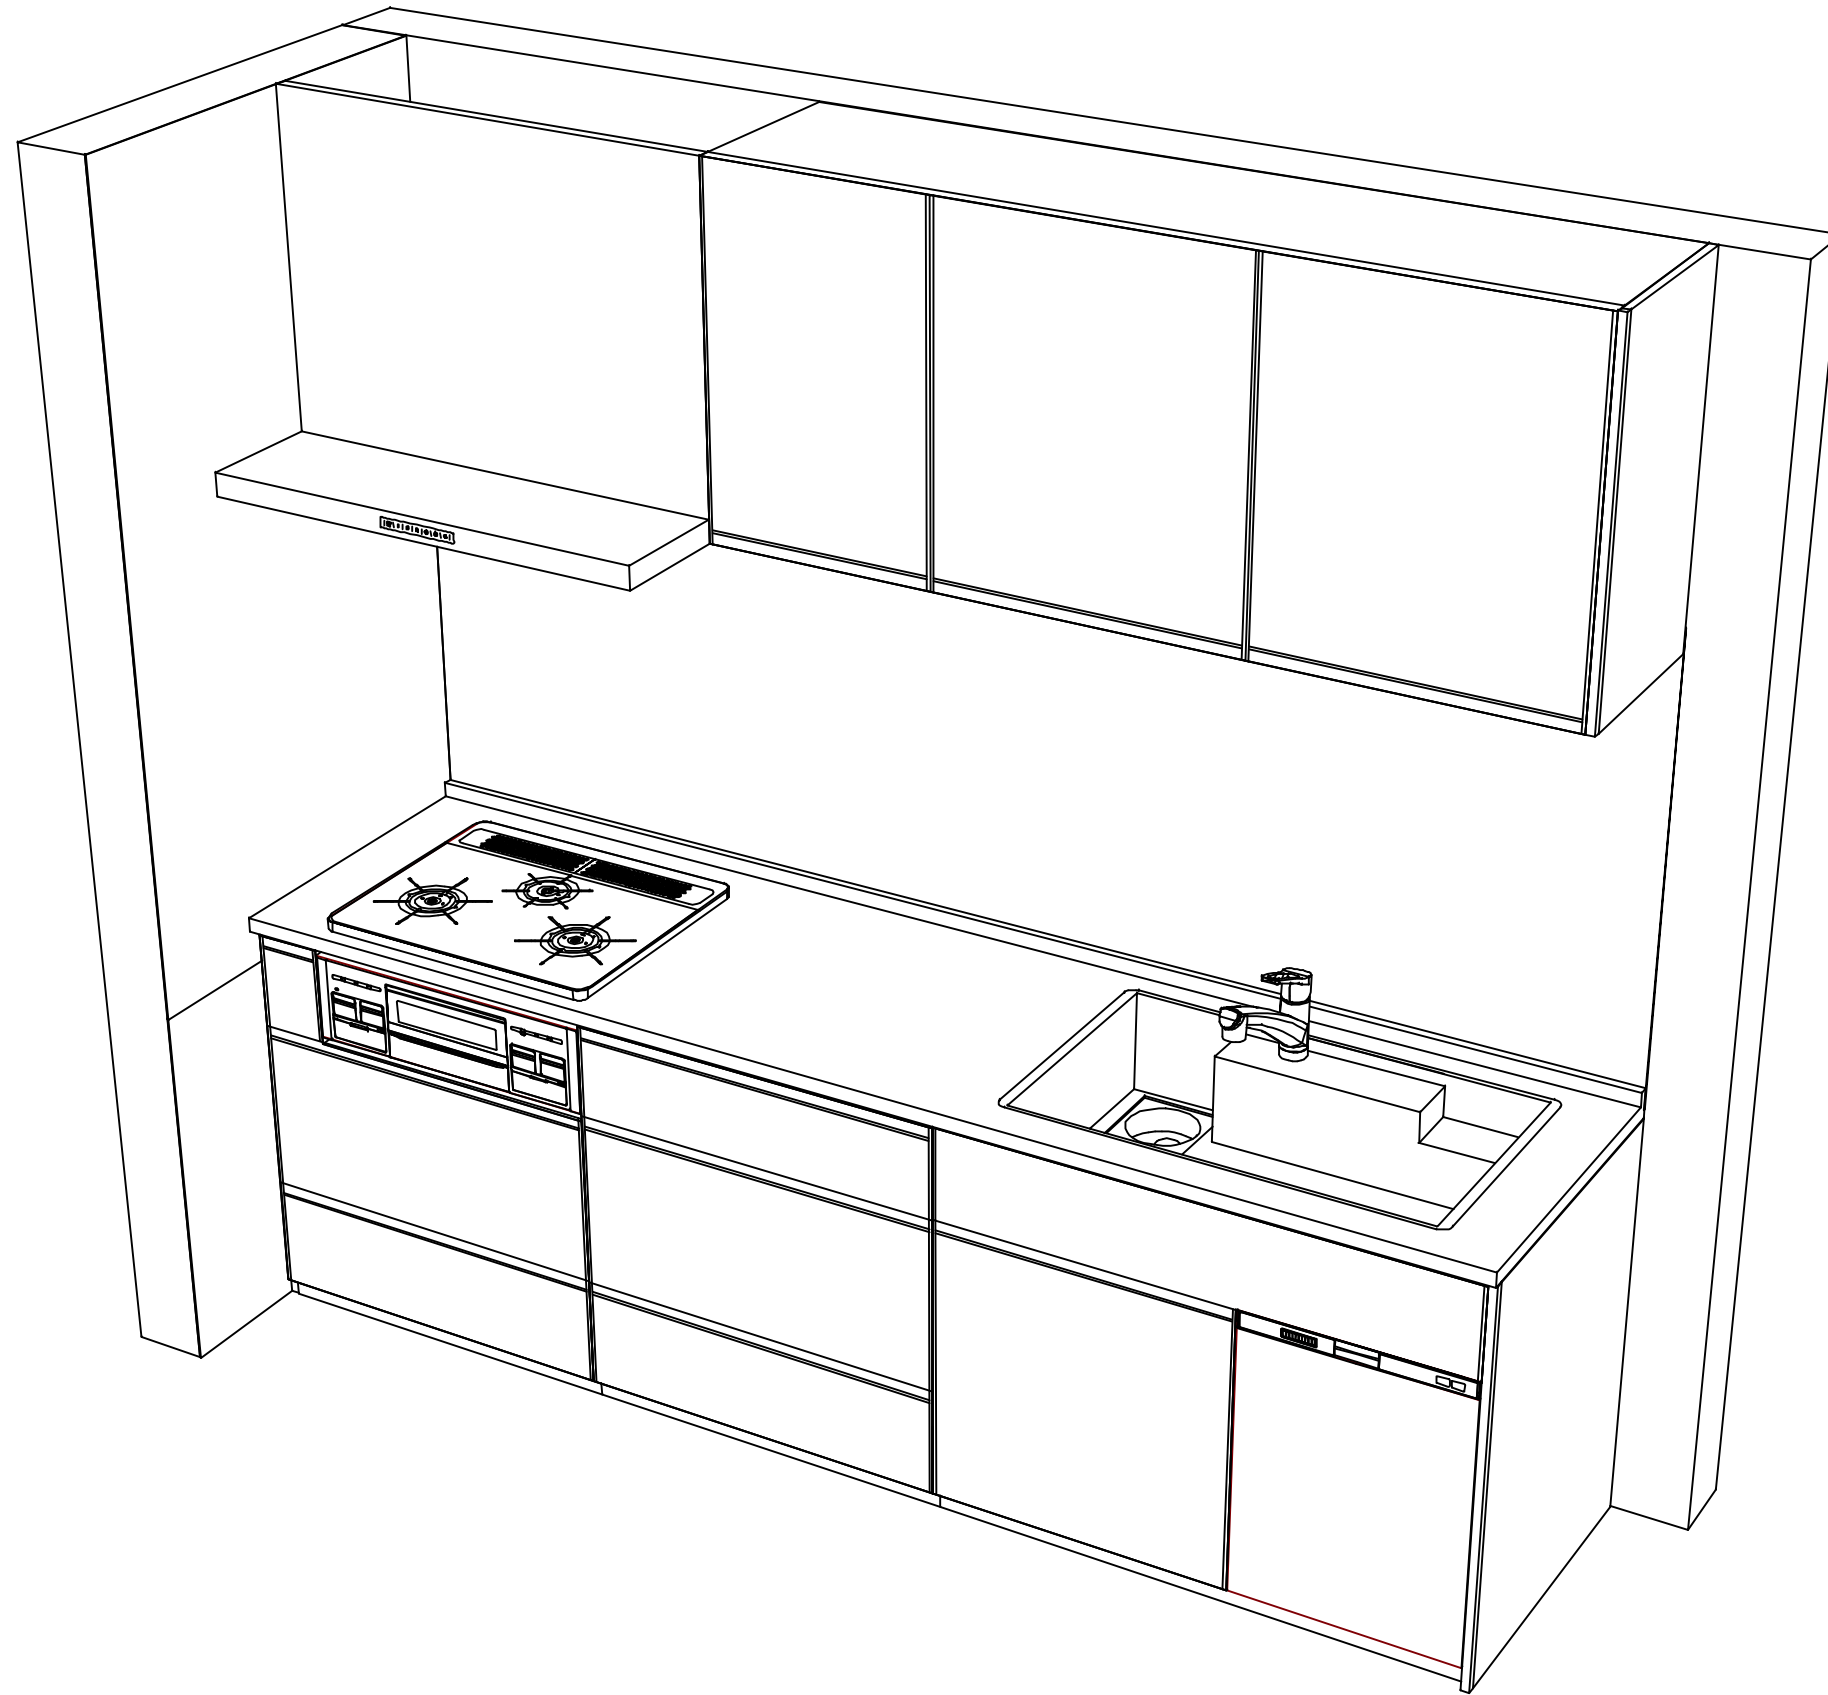

Takara standard
 タカラスタンダード株式会社

現場名称： TRSIA-7-WVV(DWH) 草津SR様邸
 現場番号： C1265158
 草津営業所

ホーローシステムキッチン Treasia トレーシア
 プラン番号： 2810E-2308-0409T
 担当営業： 田中(喜)

姿図 2 | 縮尺： 1 / 30
 作成日： 2023年8月31日
 担当アドバイザー： 2023.8月展示案

縮尺：A3サイズ等倍