

ホーローシステムキッチン 御見積書

御名前 京都支店-草津SR SK 様

業者 様

商品名 LEMURE レミュー

作成日 2022年10月3日
プラン番号 2810E-2210-0075T
現場番号 C1265158

タカスタンダード株式会社
草津営業所
滋賀県栗東市小柿4丁目7番13号
TEL 077-598-5777 / FAX 077-553-0022

草津ショールーム
TEL 077-598-5888 / FAX 077-553-0033

商品
御見積金額 **¥1,536,400 (税込 ¥1,690,040)**

()内の価格は税込価格<税率10%>を表示しています。

(参考) 別途 商品組付費 ¥178,000 (税込 ¥195,800)

商品御見積金額には商品組付費は含まれておりません。
商品組付費は現場の状況により変動する事があります。
又、給水・給湯・ガス・ダクト・電気等の接続工事は含まれておりません。

担当営業	担当アドバイザー	プラン作成者
田中(喜)	10/3新価格	大槻

備考

御見積仕様 御見積のカラー表示は参考です。最終発注時には必ず御確認下さい。

(キッチン)

キッチン本体サイズ I型255cm

天板高さ 90cm

扉カラー コンクリートダーク・ブラックモールド

キッチンパネル HDタイプ:コンクリートライト

引手タイプ レール引手タイプ

ワークトップ材質 クォーツストーン

カラー サンディヘイズ

水栓 ハンドシャワー水栓

食器洗い乾燥機 シンク下設置間口45cmタイプ

加熱機器 60cmハイバールガラスコートトップガスコンロ

レンジ機器 なし

ガス種 13A

周波数 60Hz

御確認事項

御名前 京都支店-草津SR SK

様

現場番号	C1265158	プラン番号	2810E-2210-0075T	作成日	2022/10/3
------	----------	-------	------------------	-----	-----------

御見積明細 キッチン

御見積のカラー表示は参考です。最終発注時には必ず御確認下さい。

NO	商品名	仕様	品番	数量	単価	金額
1	高級人造石ワークトップ	らくエルシンク	IPIA255 IARIJ-2	1	238,000	238,000
2	高級人造石ワークトップ	バックガード	IPIA-255 --RJ	1	14,000	14,000
3	シンクキャビネット	足元スライド・シンク下食洗、フロントポケット	F-RRVM120SR5(LJDKE-1	1	261,000	261,000
4	食器洗い乾燥機	引出し式(ブラック色)	TKW-405A	1	105,000	105,000
5	食器洗い乾燥機用前面パネル	扉同色	P-DWP45P (JD)	1	9,500	9,500
6	調理台キャビネット	足元スライド(3段引出し)	F-TFVM060G-5(LJDKE	1	126,000	126,000
7	コンロ用キャビネット	スライド、フライパン収納キャビネット、ミキリ対応	F-KTAM075IL5(LJDKE	1	129,500	129,500
8	水栓	エコタイプハンドシャワー水栓	KM6101ETK	1	56,000	56,000
9	ガス加熱機器(ハイバーガラスコート)	両面焼き	TAF860WV60CK	1		
	ガス加熱機器(本体)	シルバー	TAF860WV60C 1213	1	153,500	153,500
	ガス加熱機器(トッププレート)	クリアパールブラック	T860-60TP-CK	1	34,000	34,000
【ベースキャビネット小計】				11		1,126,500
10	ウォールキャビネット	耐震ラッチ付	W-M A120 -(LJDKJ-D	1	69,000	69,000
11	ウォールキャビネット	レンジフード横タイプ、耐震ラッチ付	W-M A060ZRP(LJDKJ-D	1	38,000	38,000
12	照明ユニット	10W(LED仕様)	SMY-57 LED	1	13,000	13,000
13	レンジフード(本体)	シロッコファン、ブラック、加熱機器連動	VRAE-E752ADR(SQ)N	1	107,500	107,500
	レンジフード用前面パネル	扉同色	VZP-75-655HN(JDK)	1	17,500	17,500
14	リモコン		RHリモコン-2	1	2,000	2,000
15	エンドパネル	奥行65cm下台用、ハイタイプ	EP-XH-90R (LJDK)	1	41,500	41,500
16	エンドパネル	ウォールミドル、電動昇降、VUSVDS用	EP-WM (LJDKE	1	14,000	14,000
17	台輪スペーサー	奥行65cmキャビネット(足元スライド)用	ダイワH120X5 (K)	1		
18	台輪スペーサー	奥行65cmキャビネット(足元スライド)用	ダイワH 60X5 (K)	1		
19	台輪スペーサー	奥行65cmキャビネット(足元スライド)用	ダイワH 73X5 (K)	1		
20	どこでもラック(アルミタイプ)	フキン掛け	MGD-FH(V)	1	5,500	5,500
21	どこでもラック(アルミタイプ)	レードル掛け	MGD-KH(V)	1	5,000	5,000
22	どこでもラック(アルミタイプ)	小物置き	MGD-KR(V)	1	5,000	5,000
23	かくせるホーローボックス	間口60cm用	ヒラウラHS- 60N	1	6,000	6,000
24	水切りネット	らくエルシンク用	ミズキリネットSGN	1	3,000	3,000
25	水切り	らくエルシンク用	ミズキリSGN-A	1	3,500	3,500
26	ゴミポケット	らくエルシンク用	ゴミポケットSGN	1	2,000	2,000

御名前 京都支店-草津SR SK

様

現場番号	C1265158	プラン番号	2810E-2210-0075T	作成日	2022/10/3
------	----------	-------	------------------	-----	-----------

御見積明細 キッチン

御見積のカラー表示は参考です。最終発注時には必ず御確認下さい。

NO	商品名	仕様	品番	数量	単価	金額
27	足元引出し下飾り板	ブラック	P-DX180S90(K1)	2	6,500	13,000
キッチン合計				31		¥1,472,000

御見積明細 キッチンパネル

NO	商品名	仕様	品番	数量	単価	金額
1	ホーローキッチンパネルHDタイプ	フロントパネル135、コンクリートライト	PZFN-135 (QCG)	2	14,800	29,600
2	ホーローキッチンパネルHDタイプ	サイドパネル、コンクリートライト	PZS-90 (QCG)	1	25,700	25,700
3	KP用エッジセット	樹脂製、グレー	KPEッジ'セットJ-U(PG)-2	1	3,400	3,400
4	パネル施工キット	シリコン色(グレー)	パネルセコウキットS(G)-1	1	5,700	5,700
キッチンパネル合計				5		¥64,400

商品総合計	36	¥1,536,400
-------	----	------------

御見積明細の価格には消費税は含まれておりません。別途消費税が必要となります。

(参考) 別途 商品組付費





キッチン商品組付費 ¥143,000 (税込 ¥157,300)

キッチンパネル商品組付費 ¥35,000 (税込 ¥38,500)

商品組付費は現場の状況により変動する事があります。又、給水・給湯・ガス・ダクト・電気等の接続工事は含まれておりません。

()内の価格は税込価格 < 税率10% > を表示しています。

■必ずご確認ください。
 ・天井高さ、吊戸棚・レンジフード取付高さをご確認ください。
 ・《 》内寸法は参考寸法です。
 ■表示記号について
 ・KP：キッチンパネル

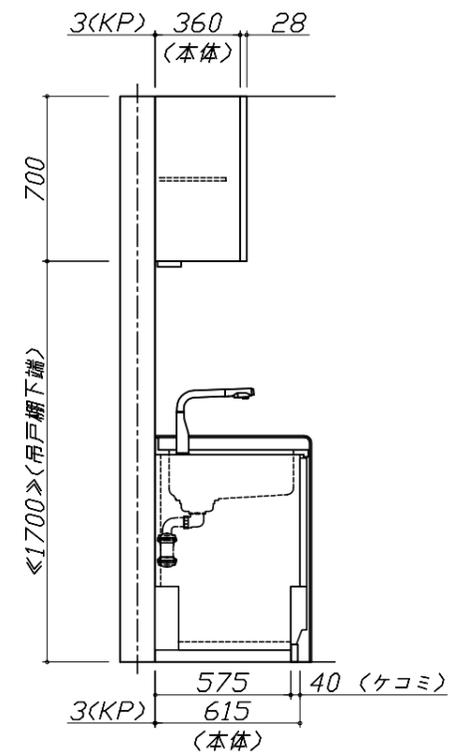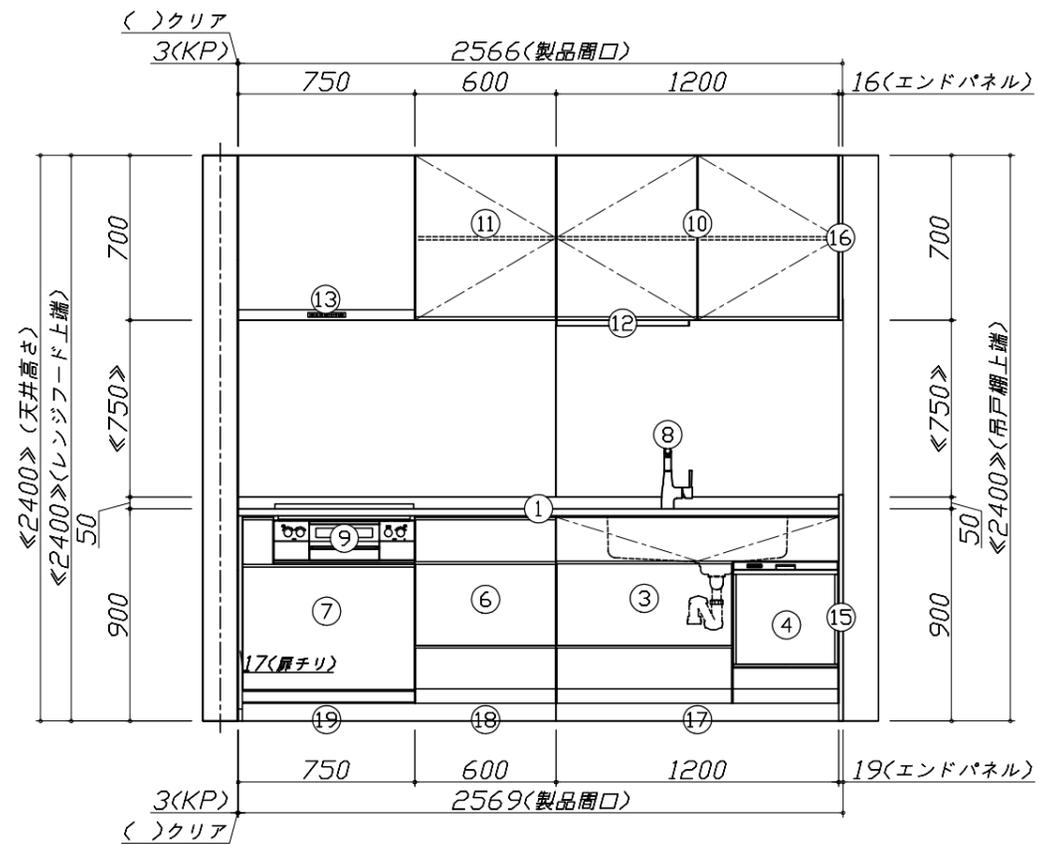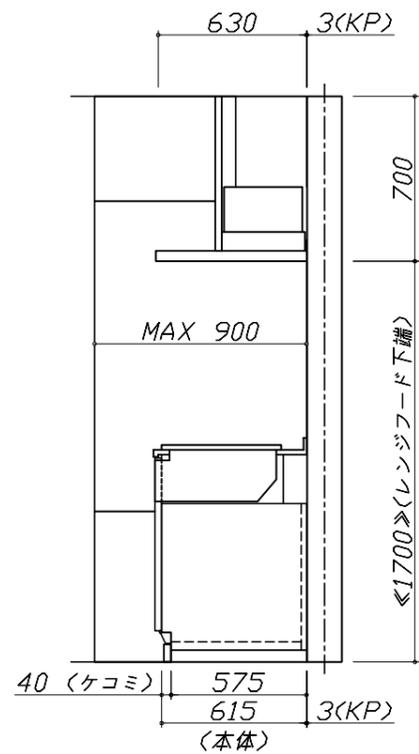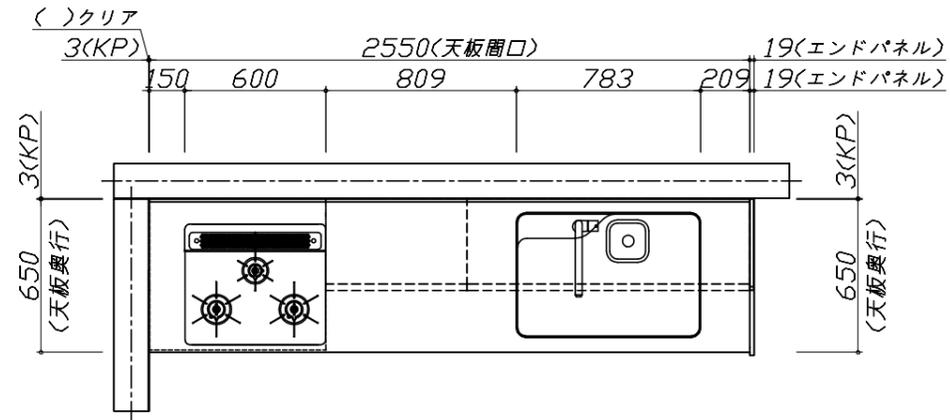


Takara standard
 タカラスタンダード株式会社

現場名称： 京都支店-草津SR SK〇様邸
 現場番号： C1265158
 草津営業所

ホーローシステムキッチン LEMURE レミュー
 プラン番号： 2810E-2210-0075T
 担当営業： 田中 (喜)

姿図 1 縮尺： 1 / 30
 作成日： 2022年10月3日
 担当アドバイザー： 10/3新価格

縮尺：A3サイズ等倍

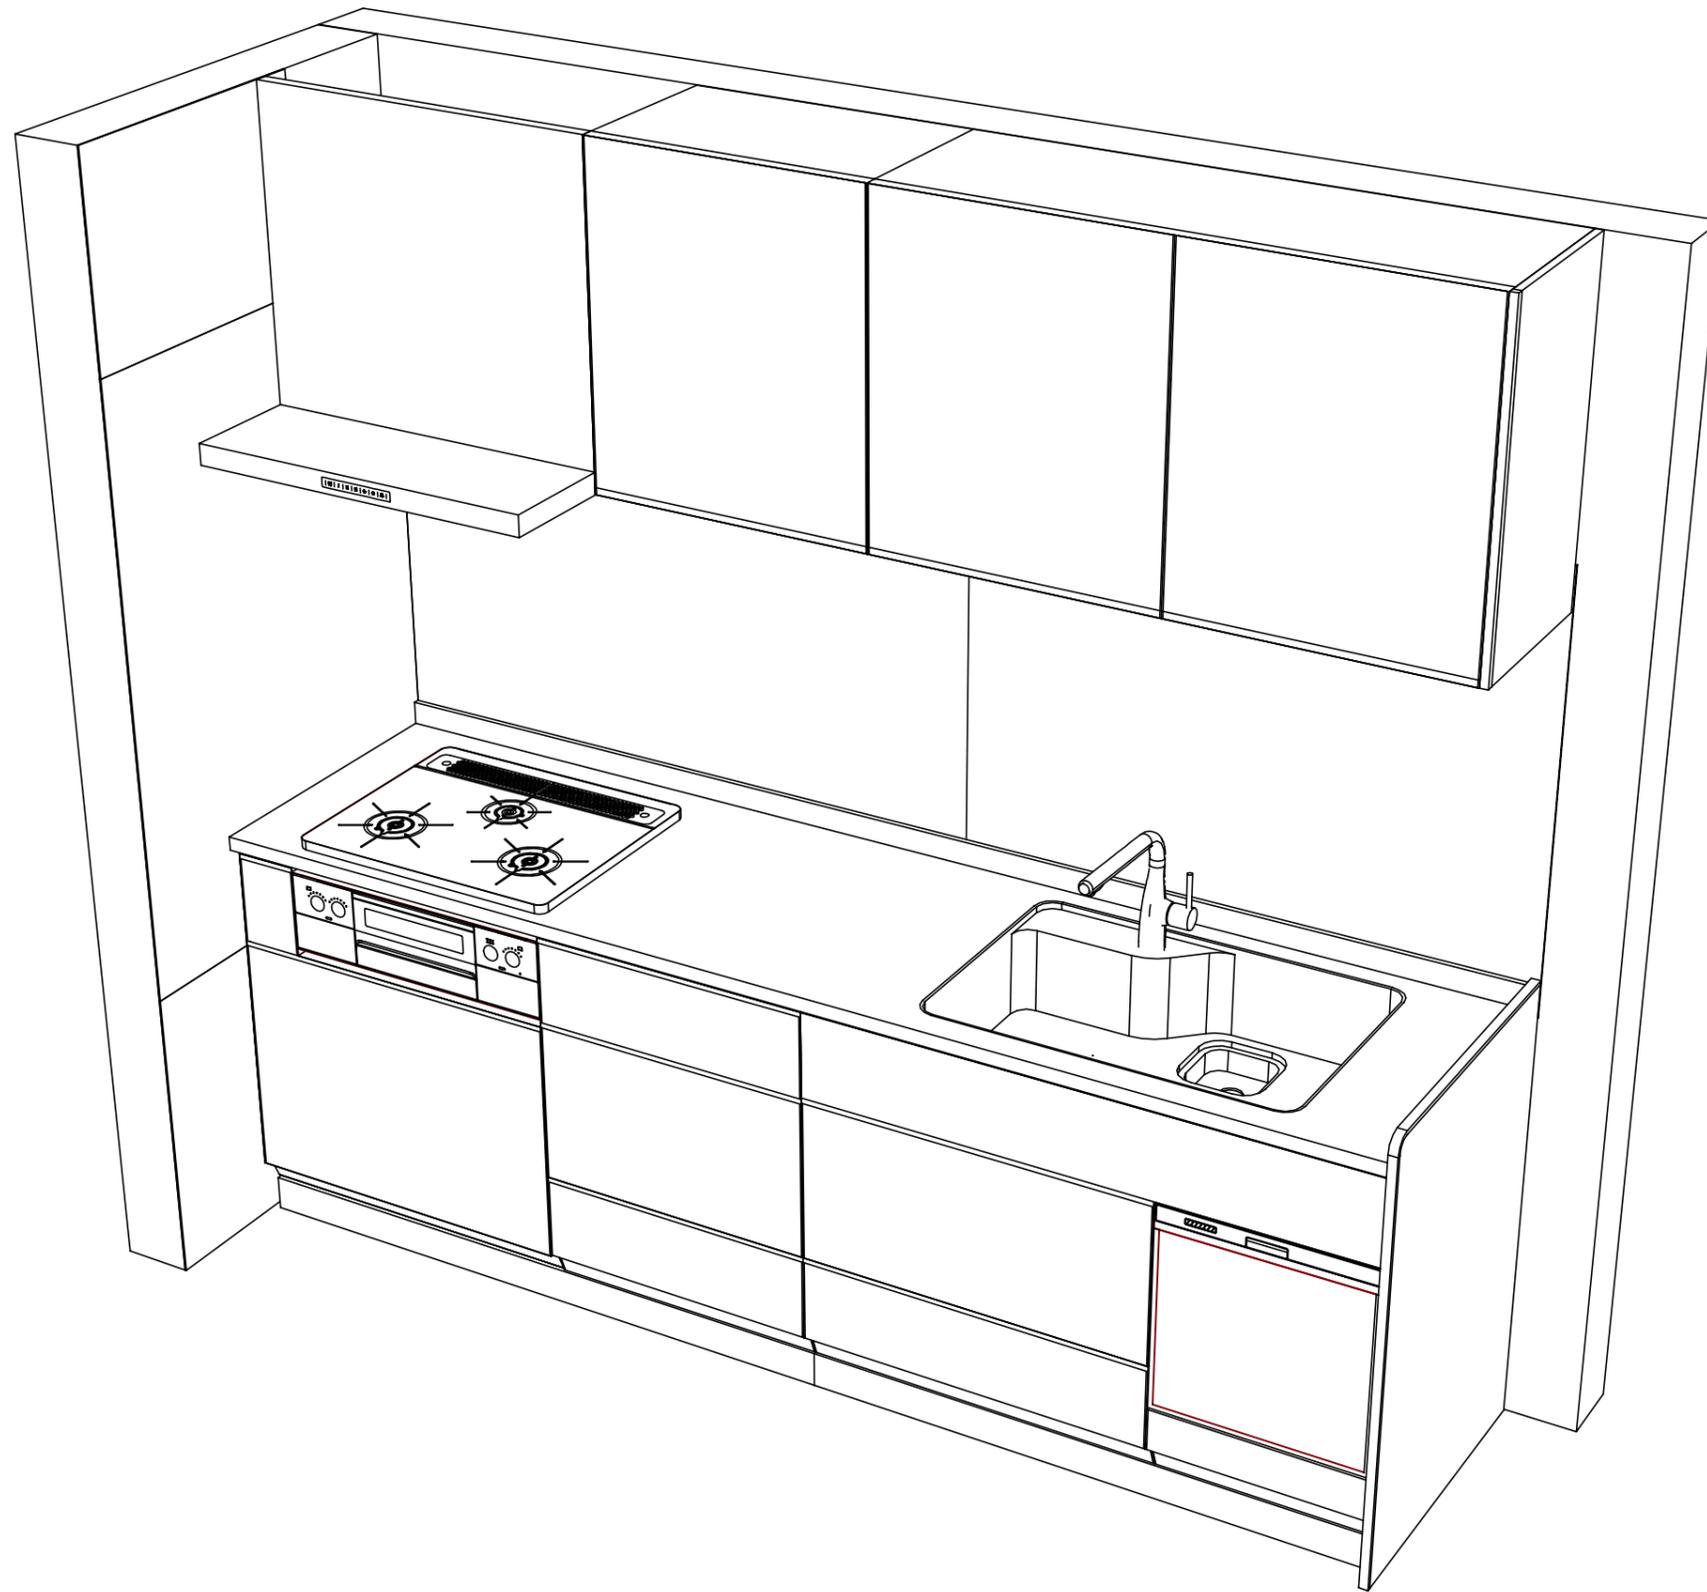

Takara standard
タカラスタンダード株式会社

現場名称： 京都支店-草津SR SK〇様邸
現場番号： C1265158
草津営業所

ホーローシステムキッチン LEMURE レミュー
プラン番号： 2810E-2210-0075T
担当営業： 田中（喜）

姿図 2
縮尺： 1 / 30
作成日： 2022年10月3日
担当アドバイザー： 10/3新価格

縮尺：A3サイズ等倍