

ホーローシステムキッチン 御見積書

御名前 LE-20-LPW(PW)-3 京都南SR展示 様

業者 様

商品名 LEMURE レミュー

作成日 2020年4月11日
プラン番号 2801A-2004-0215T
現場番号 C1197293

タカスタンダード株式会社
◆京都支店 販売課
京都府京都市伏見区竹田田中宮町61番地
TEL 075-612-6800 / FAX 075-612-5055

◆京都南ショールーム
TEL 075-612-2800 / FAX 075-612-2277

商品
御見積金額 **¥1,057,700 (税込 ¥1,163,470)**

()内の価格は税込価格<税率10%>を表示しています。

《参考》別途 商品組付費 **¥40,000 (税込 ¥44,000)**

- ※ 商品御見積金額には商品組付費は含まれておりません。
- ※ 商品組付費は現場の状況により変動する事があります。
又、給水・給湯・ガス・ダクト・電気等の接続工事は含まれておりません。

◆ 御見積仕様

《周辺収納》

周辺扉カラー パールホワイト・シルバーモール

キッチンパネル エンボスタイル

周辺引手タイプ レール引手タイプ

カウンター材質 アクリル人造大理石(ハイグレード)

カラー レインクラウド

◆ 御確認事項

- ◆上記商品組付費はキッチンと同時施工の場合に限ります。

担当営業	担当アドバイザー	プラン作成者
	HP用	加納

◆ 備考

御名前 LE-20-LPW(PW)-3 京都南SR展示 様

現場番号	C1197293	プラン番号	2801A-2004-0215T	作成日	2020/4/11
------	----------	-------	------------------	-----	-----------

御見積明細 周辺収納

NO	商品名	仕様	品番	数量	単価	金額
1	調理台キャビネット	奥行45cm、ハイカウンター、4段引出	F-HHSL075 -5(LPWHE	1	122,000	122,000
2	家電収納ユニットキャビネット	奥行45cm、スライド(2段引出し)	F-HXSL075 -5(LPWHE	1	95,000	95,000
3	ウォールキャビネット	周辺用吊戸、耐震ラッチ付、扉ソフトクローズ	W-S L045 RPSLPWHJ-D	1	30,500	30,500
4	ウォールキャビネット	周辺用吊戸、耐震ラッチ付、扉ソフトクローズ	W-S L045 LPSLPWHJ-D	1	30,500	30,500
5	ウォールキャビネット	スイングアップ、周辺用吊戸、シルバー	W-VFAL150 - (L)シ-D	1	79,500	79,500
	ウォールキャビネット	スイングアップ周辺、上段吊戸、耐震ラッチ付、扉ソフトクローズ	W-U L075 -PSPLPWHJ-D	2	47,500	95,000
6	トールユニット下台	奥行45cm、食品庫、扉ソフトクローズ	O-DQTL045 LPSLPWHJ	1	174,500	174,500
7	トールユニット下台	奥行45cm、食器棚、扉ソフトクローズ	O-DBTL045 RPSLPWHJ	1	146,500	146,500
8	カウンターユニット用カウンター	奥行45cm、人造大理石(ハイグレード)、レインクラウト	C-LEP150N3 (W)	1	81,000	81,000
9	エンドパネル	奥行45cm・H230cm、トール上台用	EP-OU (LPWHE	4	19,000	76,000
10	エンドパネル	奥行45cmキャビネット・トール下台用	EP-NLN-85 (LPWHE	2	10,000	20,000
11	エンドパネル	トールユニット下台隣接用	EP-NSH (LPWHE	2	8,500	17,000
12	どこでもラック(アルミタイプ)	小物置き	MGD-KR(V)	2	5,000	10,000
13	どこでもラック(スクエアタイプ)	マルチラック、チャコールグレー	MGSK コモノレ (CG	2	1,700	3,400
	どこでもラック(スクエアタイプ)	アタッチメント(フック)	MGAK フックス (W	1	1,000	1,000
14	間仕切り名人	食器用間仕切りポール	MGマジキリポールJ4	1	2,700	2,700
15	間仕切り名人(デラックスタイプ)	ABタイプ、間口36cm用	MGマジキリアB360-370	1	12,500	12,500
16	間仕切り名人(デラックスタイプ)	APタイプ	MGマジキリアP030-370	3	2,400	7,200
17	間仕切り名人(デラックスタイプ)	ASタイプ	MGマジキリアS240-370	3	4,900	14,700
18	間仕切り名人(デラックスタイプ)	APタイプ、内引出用	MGマジキリアP030-310U	1	2,400	2,400
19	前台輪カバー	扉・スライド用、グレー	P-D 180S85(G1)	2	7,000	14,000
周辺収納合計				34		¥1,035,400

御見積明細 キッチンパネル

NO	商品名	仕様	品番	数量	単価	金額
1	ホーローキッチンパネルPタイプ	フロントパネル150	PZFN-150 (IAG)	1	13,800	13,800
2	KP用エッジセット	樹脂製	KPエッジセットJ (PG)-2	1	2,800	2,800
3	パネル施工キット	シリコン色(グレー)	パネルセコウキットS(G)-1	1	5,700	5,700
キッチンパネル合計				3		¥22,300

商品総合計

37

¥1,057,700

御名前 LE-20-LPW(PW)-3 京都南SR展示 様

現場番号	C1197293	プラン番号	2801A-2004-0215T	作成日	2020/4/11
------	----------	-------	------------------	-----	-----------

※ 御見積明細の価格には消費税は含まれておりません。別途消費税が必要となります。






《参考》別途 商品組付費

周辺収納商品組付費	¥40,000 (税込 ¥44,000)
キッチンパネル商品組付費	別途

※ 商品組付費は現場の状況により変動する事があります。又、給水・給湯・ガス・ダクト・電気等の接続工事は含まれておりません。

()内の価格は税込価格<税率10%>を表示しています。

- 必ずご確認ください。
 - ・天井高さ、吊戸棚・レンジフード取付高さをご確認ください。
 - ・《 》内寸法は参考寸法です。
- 表示記号について
 - ・KP：キッチンパネル

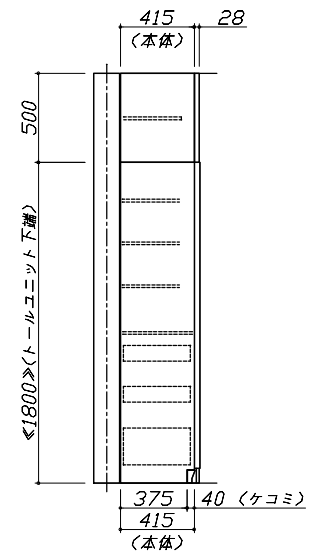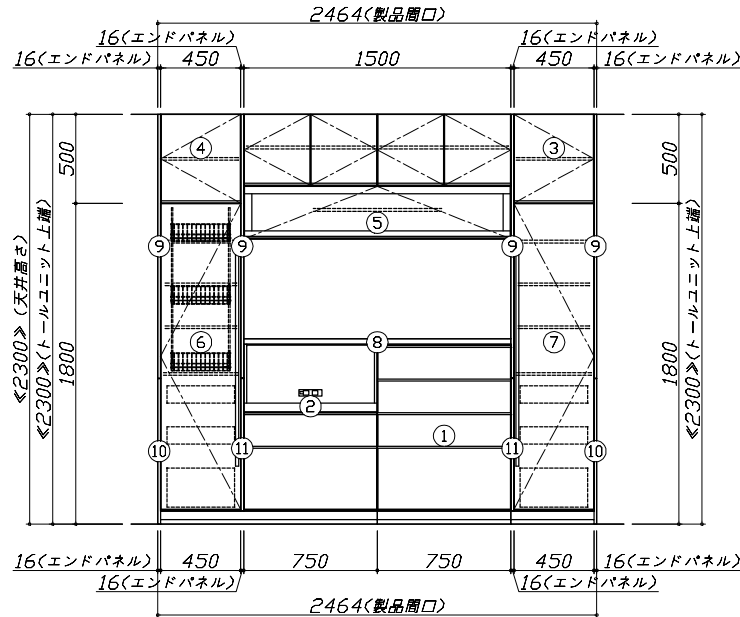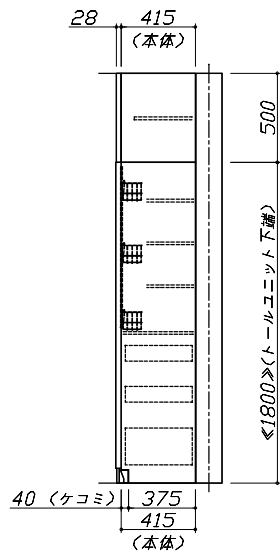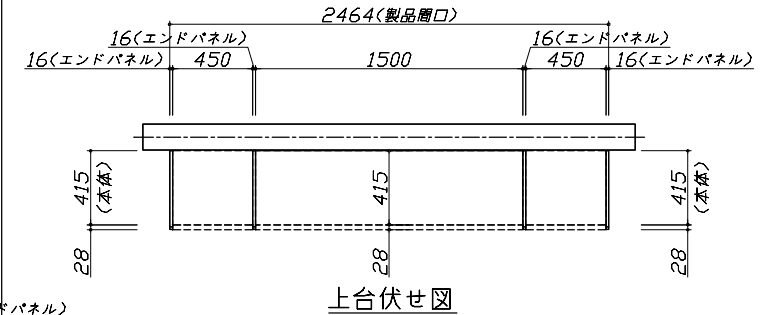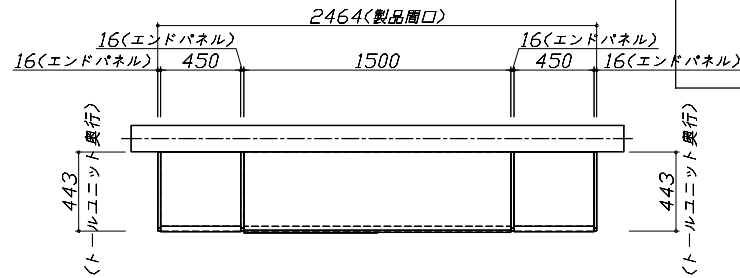


Takara standard
タカラスタンダード株式会社

現場名称： LE-20-LPW(PW)-3 京都南SR展示棟
現場番号： C1197293
京都支店 販売課

ホーローシステムキッチン LEMURE レミュー
プラン番号： 2801A-2004-0215T
担当営業：

姿図 1 縮尺： 1 / 30
作成日： 2020年4月11日
担当アドバイザー： HP用

縮尺：A3サイズ等倍

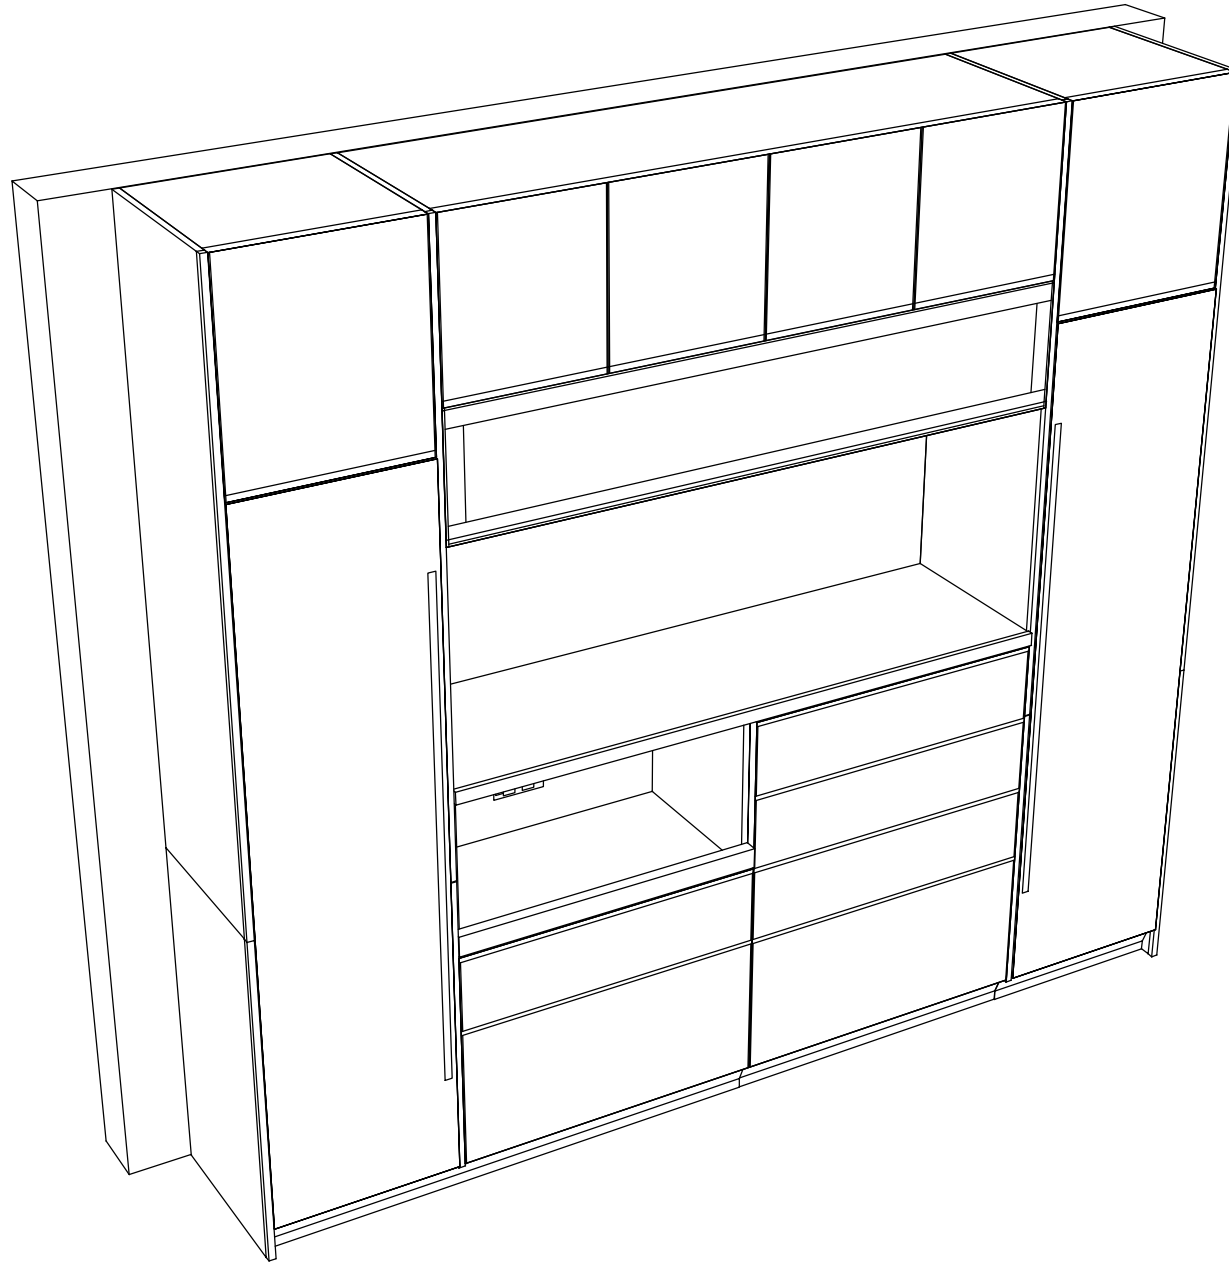

Takara standard
タカスタンダード株式会社

現場名称： LE-20-LPW(PW)-3 京都南SR展示棟

現場番号： C1197293

京都支店 販売課

ホーローシステムキッチン LEMURE レミュー

プラン番号： 2801A-2004-0215T

担当営業：

姿図 2

作成日： 2020年4月11日

担当アドバイザー： HP用

縮尺： 1 / 30

縮尺： A3サイズ等倍