

ホーローシステムキッチン 御見積書

御名前 LE-5-LSW(QCG) 京都一 京都南SR 様
業者 様
商品名 LEMURE レミュー

作成日 2025年9月27日
プラン番号 2801A-2509-0627T
現場番号 C6624181

タカラスタANDARD株式会社
◆京都支店 販売課
京都府京都市伏見区竹田中宮町61番地
TEL 075-612-6800 / FAX 075-612-5055

◆京都南ショールーム
TEL 075-612-2800 / FAX 075-612-2277

商品
御見積金額 ￥360,300 (税込 ￥396,330)

()内の価格は税込価格<税率10%>を表示しています。

《参考》別途 商品組付費 ￥20,000 (税込 ￥22,000)
《参考》別途 現場配送費 ￥0 (税込 ￥0)

※ 商品御見積金額には商品組付費は含まれておりません。
※ 商品組付費には搬入・商品組付等の費用を含んでいます。
※ 商品組付費は現場の状況により変動する事があります。
又、給水・給湯・ガス・ダクト・電気等の接続工事は含まれておりません。

◆ 御見積仕様 ★ 御見積のカラー表示は参考です。最終発注時には必ず御確認下さい。

《周辺収納》

周辺扉カラー ホワイト・引手シルバー
周辺キャビネットカラー ホワイト
キッチンパネル HDタイプ:コンクリートライト
周辺引手タイプ ハンドル引手タイプ
カウンター材質 アクリル人造大理石
カラー グランドホワイト

◆ 御確認事項

担当営業	担当アドバイザー	プラン作成者
京都南SR	5	展示

◆ 備考

No.*

御名前 LE-5-LSW(QCG) 京都ー京都南SR 様

現場番号	C6624181	プラン番号	2801A-2509-0627T	作成日	2025/9/27
------	----------	-------	------------------	-----	-----------

御見積明細 周辺収納

NO	商品名	仕様	品番	数量	単価	金額
1	家電収納ユニットキャビネット	奥行45cm、扉	F-HZTL090 -5(LSWHNW	1	116,000	116,000
2	ウォールキャビネット	スイングアップ、周辺用吊戸、シルバー	W-VFBL090 - (L)FHWW	1	68,500	68,500
	ウォールキャビネット	スイングアップ周辺、上段吊戸、耐震ラッチ付	W-U L090 -P(LSWHNW	1	50,000	50,000
3	カウンターユニット用カウンター	奥行45cm、人造大理石、グラントホワイト	C-WP 90NY (V)	1	52,500	52,500
4	エンドパネル	周辺用トリプル吊戸用(H700)	EP-WMN (LSWHN	2	10,000	20,000
5	エンドパネル	奥行45cmハイカウンター用	EP-NIG-85 (LSWHN	2	13,500	27,000
6	施工部材		シリコン(ホワイト2)	1	1,000	1,000
周辺収納合計				9		¥335,000

御見積明細 キッチンパネル

NO	商品名	仕様	品番	数量	単価	金額
1	ホーローキッチンパネルHDタイプ	フロントパネル120、コンクリートライト	PZFN-120 (QCG)	1	16,800	16,800
2	パネル施工キット	シリコン色(グレー)	パネルセコウキットS(G)-1	1	5,700	5,700
3	KP用エッジセット	樹脂製、グレー	KPエッジセットJ (PG)-2	1	2,800	2,800
キッチンパネル合計				3		¥25,300

商品総合計	12	¥360,300
-------	----	----------

※ 御見積明細の価格には消費税は含まれておりません。別途消費税が必要となります。

《参考》別途 商品組付費

周辺収納商品組付費

¥20,000 (税込 ¥22,000)

キッチンパネル商品組付費

別途

《参考》別途 現場配送費

¥0 (税込 ¥0)

※ 商品組付費は現場の状況により変動する事があります。又、給水・給湯・ガス・ダクト・電気等の接続工事は含まれておりません。



()内の価格は税込価格<税率10%>を表示しています。

■必ずご確認ください。




- ・天井高さ、吊戸棚・レンジフード取付高さをご確認ください。
- ・《 》内寸法は参考寸法です。

■表示記号について

- ・KP：キッチンパネル

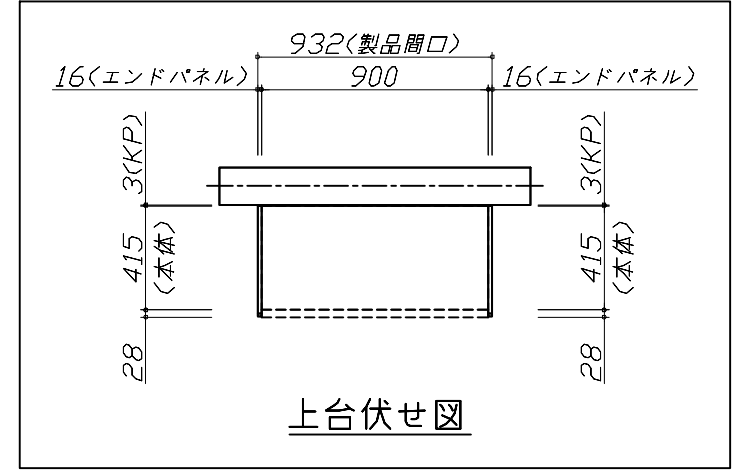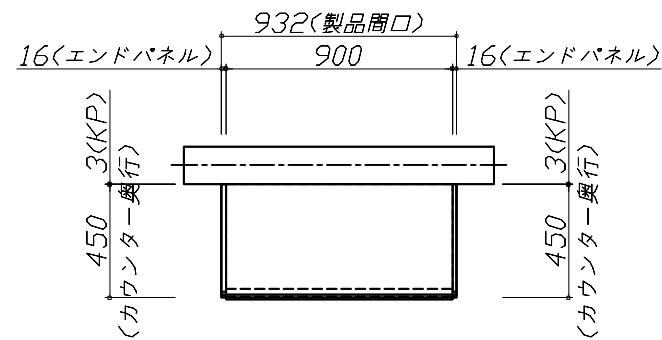


上台伏せ図

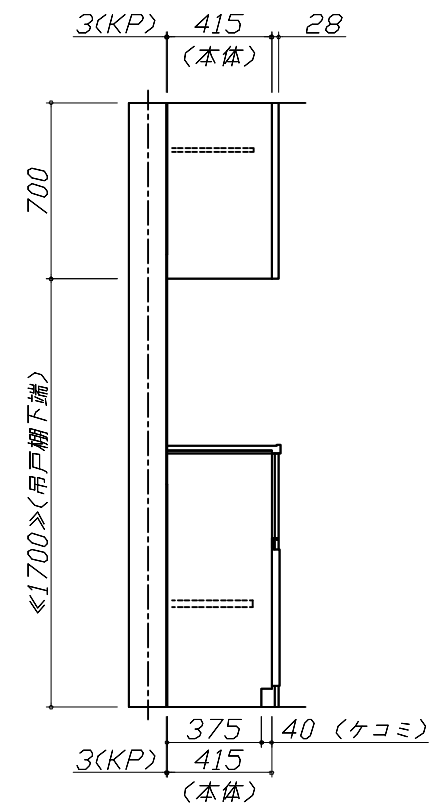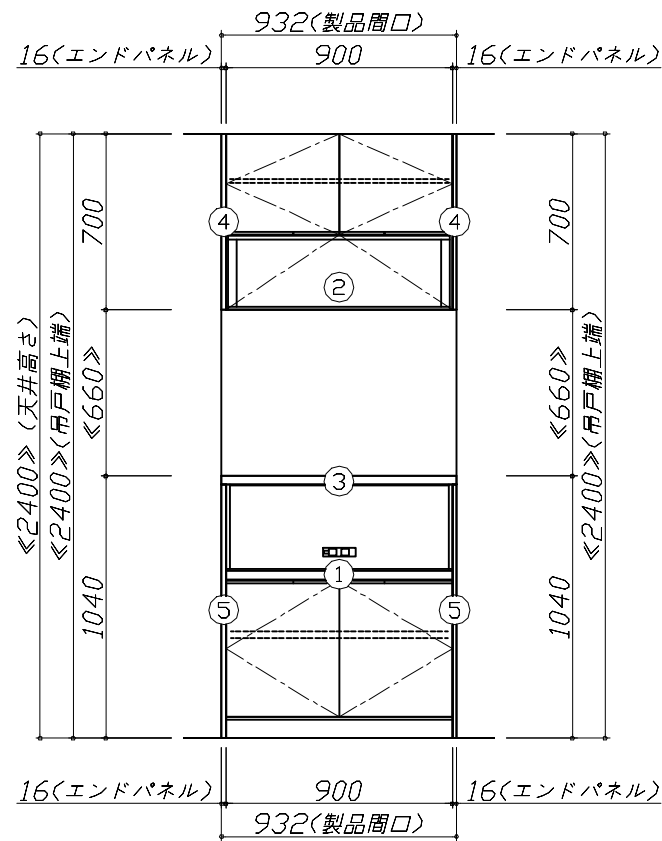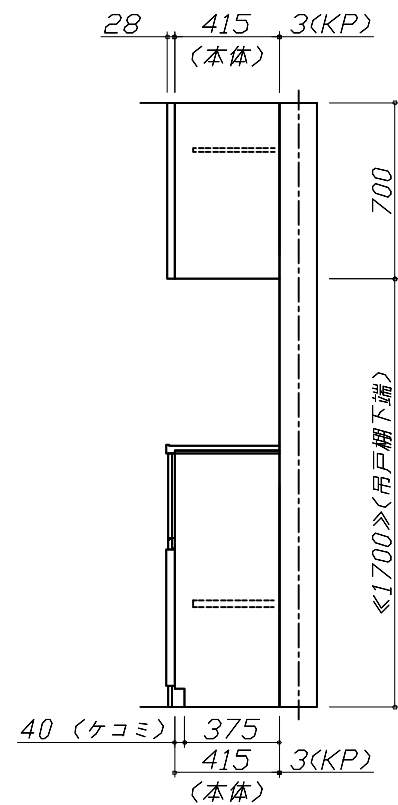

Takara standard タカラスタンダード株式会社	現場名称： LE-5-LSW(QCG) 京都-京都南SR様邸	ホーローシステムキッチン LEMURE レミュー	姿図 1	縮 尺： 1 / 30
	現場番号： C6624181	プラン番号： 2801A-2509-0627T	作成日： 2025年9月27日	
	京都支店 販売課	担当営業： 京都南SR	担当アドバイザー： 5	

縮尺：A3サイズ等倍

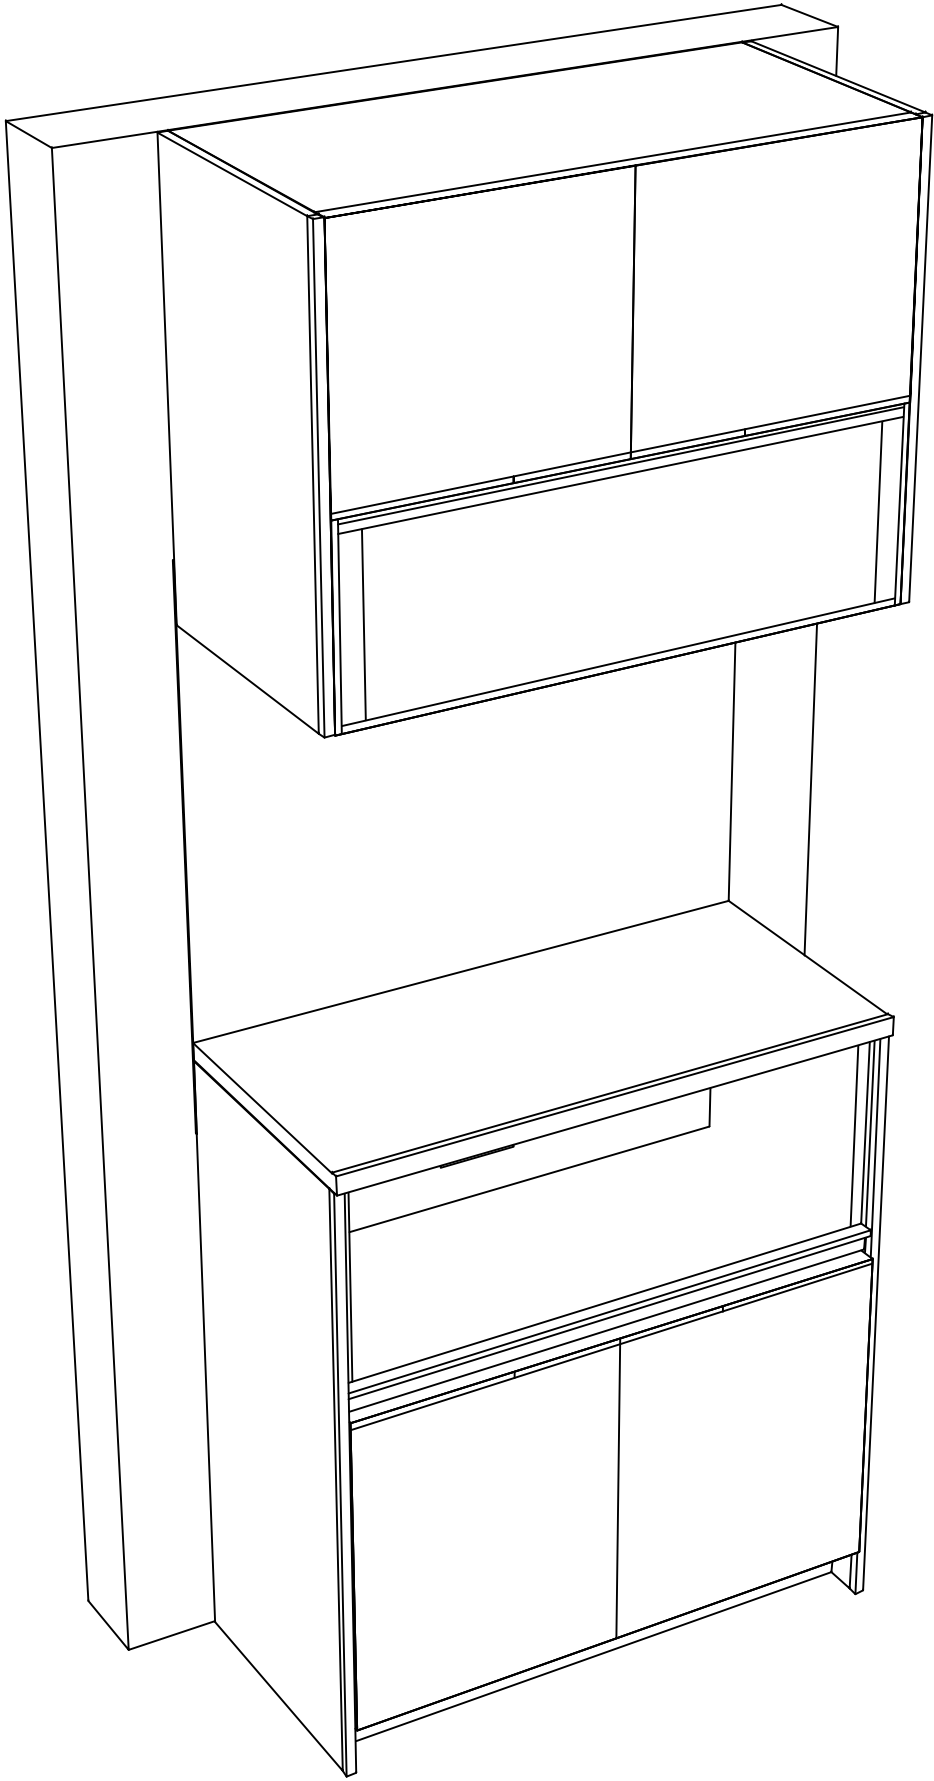

Takara standard
タカラスタンダード株式会社

現場名称： LE-5-LSW(QCG) 京都-京都南SR様邸
現場番号： C6624181
京都支店 販売課

ホーローシステムキッチン LEMURE レミュー
プラン番号： 2801A-2509-0627T
担当営業： 京都南SR

姿図 2 縮尺： 1 / 30
作成日： 2025年9月27日
担当アドバイザー： 5

縮尺：A3サイズ等倍