

ホーローシステムキッチン 御見積書

御名前 TRSIA-18-VWW(DWH)京都南SR 様

業者 様

商品名 Treasia トレーシア

作成日 2020年4月10日
 プラン番号 2801A-2004-0205T
 現場番号 C1033087

タカスタンダード株式会社
 京都支店 販売課
 京都府京都市伏見区竹田田中宮町61番地
 TEL 075-612-6800 / FAX 075-612-5055

京都南ショールーム
 TEL 075-612-2800 / FAX 075-612-2277

商品
 御見積金額 **¥1,396,600 (税込 ¥1,536,260)**

()内の価格は税込価格<税率10%>を表示しています。

(参考) 別途 商品組付費 ¥110,000 (税込 ¥121,000)

商品御見積金額には商品組付費は含まれておりません。
 商品組付費は現場の状況により変動する事があります。
 又、給水・給湯・ガス・ダクト・電気等の接続工事は含まれておりません。

担当営業	担当アドバイザー	プラン作成者
	HP用	加納

備考

御見積仕様 御見積のカラー表示は参考です。最終発注時には必ず御確認下さい。

(キッチン)

奥行	奥行65cm
キッチン本体サイズ	I型270cm
天板高さ	85cm
扉カラー	ウォルナットホワイト・シルバー・モール
キッチンパネル	ストーンホワイト
引手タイプ	レール引手タイプ
ワークトップ材質	アクリル人造大理石
カラー	ソリッドホワイト
水栓	ハンドシャワー水栓
食器洗い乾燥機	なし
加熱機器	IHヒーター
レンジ機器	なし
ガス種	13A
周波数	60Hz

御確認事項

御名前 TRSIA-18-VWW(DWH)京都南SR

様

現場番号	C1033087	プラン番号	2801A-2004-0205T	作成日	2020/4/10
------	----------	-------	------------------	-----	-----------

御見積明細 キッチン

御見積のカラー表示は参考です。最終発注時には必ず御確認下さい。

NO	商品名	仕様	品番	数量	単価	金額
1	人造大理石ワークトップ	アクリル人造大理石シンク(ホワイト)	AOIH270 PALN	1	152,500	152,500
2	シンクキャビネット	足元スライド	F-RNVM120K-5(VWWVF)	1	158,000	158,000
3	調理台キャビネット	足元スライド(3段引出し)・たっぷりホーローキャビネット	F-TFVR075 -5(VWWVF)	1	95,500	95,500
4	コンロ用キャビネット	足元スライド・たっぷりホーローキャビネット	F-KTVR075 R5(VWWVF)	1	88,500	88,500
5	水栓	エコタイプハンドシャワー水栓	KM5021TTKE	1	33,500	33,500
6	電気加熱機器	IHヒーター両面焼き(シルバー色)	HTB-TS200MHF	1	266,000	266,000
【ベースキャビネット小計】				6		794,000
7	浄水器専用水栓	カウンターオンタイプ	TJS-SUI-SN	1	37,000	37,000
8	電動昇降吊戸棚	乾燥タイプ、シルバー	KEL-C090D36	1	148,000	148,000
9	電動昇降吊戸棚	収納タイプ、右側不燃、シルバー	KEL-C090SF36R	1	128,000	128,000
10	レンジフード(本体)	シロココファン	VYA-901ADL(SI)	1	150,000	150,000
	前幕板	高さ70cmタイプ、シルバー色	VZF-9665(SI)	1	11,000	11,000
	レンジフード別売部品	前幕板取付金具	VYAMAクイタカナグセットW90H700	1	3,000	3,000
11	リモコン		RMC-06T	1	3,800	3,800
12	見切り対応フィルター	レンジフード用	ミキリW10F(V)	1	1,500	1,500
13	見切り対応フィルター	下台用、ホワイト	ミキリタ10H(W)	1	700	700
14	エンドパネル	奥行65cmキャビネット用	EP-XN-85 (VWWVD)	1	9,200	9,200
15	エンドパネル	ウォールキャビネット、電動昇降、VUSVDS用	EP-WM (VWWVD)	1	6,900	6,900
16	台輪カバー	ホワイト	ダイワカバー-V3(W)	1	5,500	5,500
17	水切り	人大シンク用	ミズキリT	1	3,500	3,500
18	どこでもラック(アルミタイプ)	フキン掛け	MGD-FH(V)	1	5,500	5,500
19	どこでもラック(アルミタイプ)	レードル掛け	MGD-KH(V)	1	5,000	5,000
20	どこでもラック(アルミタイプ)	小物置き	MGD-KR(V)	1	5,000	5,000
21	間仕切り名人	Tタイプ、間口45・60cm用	MGマジキリP TL 1	4	3,900	15,600
22	かくせるホーローボックス	間口75cm用	トビウラHS-75N	2	6,900	13,800
23	水栓取付棧		スイセントリツケサント	1		
キッチン合計				29		¥1,347,000

御見積明細 キッチンパネル

NO	商品名	仕様	品番	数量	単価	金額
1	ホーローキッチンパネルPタイプ	サイドパネル(長尺仕様)	PZS-90HN (DWH)	1	18,900	18,900

御名前 TRSIA-18-VWW(DWH)京都南SR 様

現場番号	C1033087	プラン番号	2801A-2004-0205T	作成日	2020/4/10
------	----------	-------	------------------	-----	-----------

御見積明細 キッチンパネル

NO	商品名	仕様	品番	数量	単価	金額
2	KP用エッジセット	樹脂製	KPEッジセットJ(MW)-2	1	2,800	2,800
3	パネル施工キット	シリコン色(ホワイト)	パネルセコウキットS(W)-1	1	5,700	5,700
4	ホーローキッチンパネルPタイプ	フロントパネル135	PZFN-135 (DWH)	1	10,900	10,900
5	ホーローキッチンパネルPタイプ	フロントパネル150	PZFN-150 (DWH)	1	11,300	11,300
キッチンパネル合計				5		¥49,600

商品総合計	34	¥1,396,600
-------	----	------------

御見積明細の価格には消費税は含まれておりません。別途消費税が必要となります。


(参考) 別途 商品組付費

キッチン商品組付費 ¥75,000 (税込 ¥82,500)

キッチンパネル商品組付費 ¥35,000 (税込 ¥38,500)

商品組付費は現場の状況により変動する事があります。又、給水・給湯・ガス・ダクト・電気等の接続工事は含まれておりません。

()内の価格は税込価格<税率10%>を表示しています。

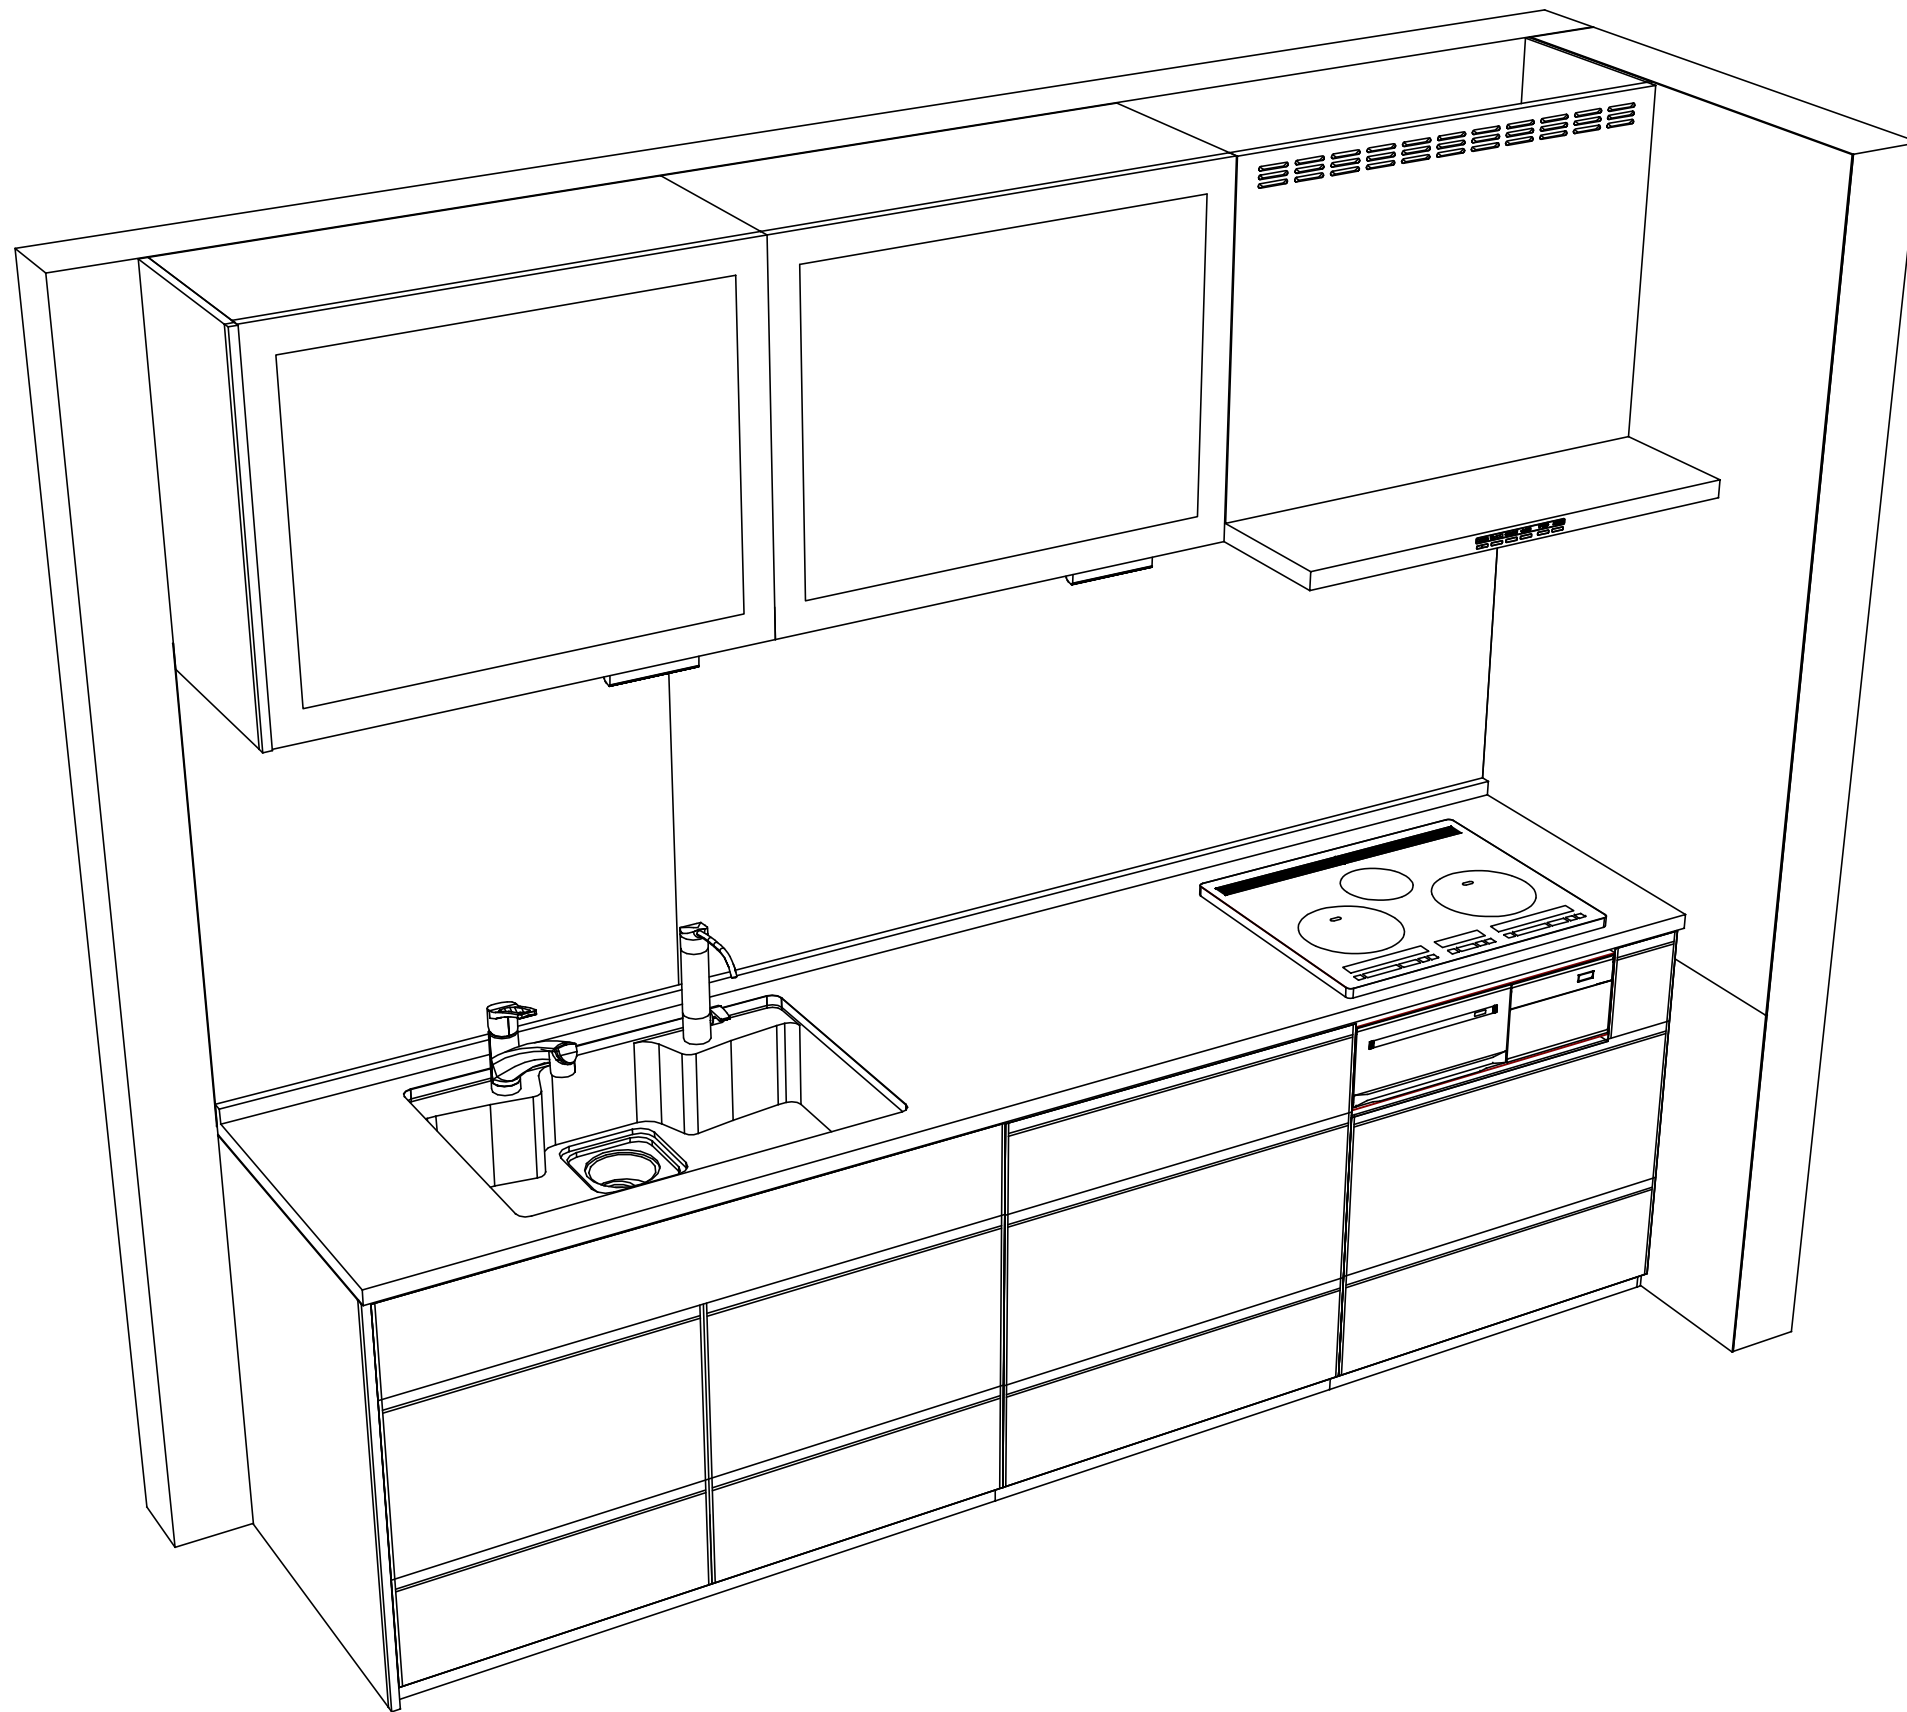

Takara standard
タカラスタンダード株式会社

現場名称： TRSIA-18-VWW(DWH) 京都南SR様邸
現場番号： C1033087
京都支店 販売課

ホーローシステムキッチン Treasia トレーシア
プラン番号： 2801A-2004-0205T
担当営業：

姿図 2
作成日： 2020年4月10日
担当アドバイザー： HP用

縮尺： 1 / 30

縮尺： A3サイズ等倍