

# ホーローシステムキッチン 御見積書

御名前 LE-2-LGB(IRB) 京都御池SR 様

業者 様

商品名 LEMURE レミュー

商品  
御見積金額 **¥775,300 (税込 ¥837,324)**

( )内の価格は税込価格 < 税率8% > を表示しています。

**(参考) 別途 商品組付費 ¥105,000 (税込 ¥113,400)**

商品御見積金額には商品組付費は含まれておりません。  
商品組付費は現場の状況により変動する事があります。  
又、給水・給湯・ガス・ダクト・電気等の接続工事は含まれておりません。

## 御見積仕様

(周辺収納)

周辺扉カラー グロスウッドダーク

キッチンパネル ウォルナットブラウン

周辺引手タイプ レール引手タイプ

カウンター材質 クォーツストーン

カラー ジュエルブラック

## 御確認事項

・商品の仕様、価格につきましては予告なく変更する事があります。

・商品組付費の内容につきましては、必ず事前にご確認願います。

上記商品組付費はキッチンと同時施工の場合に限りです。

この御見積書の有効期限は30日間です。

組立工事費には給水・給湯・ガス・ダクト・電気等の接続工事は含まれておりません。

作成日 2019年4月2日  
プラン番号 2801B-1903-0368T  
現場番号 A8670836

タカスタンダード株式会社  
京都御池ショールーム  
京都府京都市中京区柳馬場通御池下る  
柳八幡町65(京都朝日ビル1階)  
TEL 075-256-9088 / FAX 075-256-9077  
京都支店 販売課  
TEL 075-612-6800 / FAX 075-612-5055

担当営業	担当アドバイザー	プラン作成者

## 備考

--	--

No.\*

御名前 LE-2-LGB(IRB) 京都御池SR

様

現場番号	A8670836	プラン番号	2801B-1903-0368T	作成日	2019/4/2
------	----------	-------	------------------	-----	----------

## 御見積明細 周辺収納

NO	商品名	仕様	品番	数量	単価	金額
1	調理台キャビネット	奥行45cm、スライド(3段引出し)	F-TFSL075 -5(LGB E	1	106,000	106,000
2	家電収納ユニットキャビネット	奥行45cm・H85cmタイプ	F-TZSL075 -5(LGB E	1	78,500	78,500
3	ウォールキャビネット	スイングアップ、周辺用吊戸	W-VFAL150 - (L)ク	1	79,500	79,500
	ウォールキャビネット	スイングアップ周辺、上段吊戸、耐震ラッチ付、扉ソフトクローズ	W-U L075 -PSLGB J	2	50,500	101,000
4	トールユニット上台	D45cm・H230cm、開き扉タイプ、耐震ラッチ付、扉ソフトクローズ	O-UAGL075 -PSLGB J	1	127,000	127,000
5	トールユニット下台	奥行45cm、3段引出しタイプ	O-DFSL075 -5(LGB E	1	102,000	102,000
6	カウンターユニット用カウンター	奥行45cm、クォーツストーン、ジュエルブラック	C-QP150Nフ (I)-2	1	87,000	87,000
7	エンドパネル	奥行45cm・H230cm、トール上台用	EP-OU (LGB E	1	24,000	24,000
8	エンドパネル	周辺用ミドル吊戸用(H700)	EP-WMN (LGB E	1	12,000	12,000
9	エンドパネル	奥行45cmキャビネットトール下台用	EP-NLN-85 (LGB E	1	13,000	13,000
10	エンドパネル	トールユニット下台隣接用	EP-NSH (LGB E	1	10,000	10,000
11	前台輪カバー	扉・スライド用、ブラック	P-D 180S85(K1)	1	7,000	7,000
12	前台輪カバー	扉・スライド用、ブラック	P-D 90S85(K1)	1	6,000	6,000
周辺収納合計				14		¥753,000

## 御見積明細 キッチンパネル

NO	商品名	仕様	品番	数量	単価	金額
1	ホーローキッチンパネルPタイプ	フロントパネル150	PZF- 150 (INB)	1	13,800	13,800
2	KP用エッジセット	樹脂製、チャコールグレー	KPEッジセットJ (CG)-2	1	2,800	2,800
3	パネル施工キット	シリコン色(アンバー)	パネルセコキットS(B)	1	5,700	5,700
キッチンパネル合計				3		¥22,300

商品総合計	17	¥775,300
-------	----	----------

御見積明細の価格には消費税は含まれておりません。別途消費税が必要となります。

## (参考) 別途 商品組付費






周辺収納商品組付費 ¥70,000 (税込 ¥75,600)

キッチンパネル商品組付費 ¥35,000 (税込 ¥37,800)

商品組付費は現場の状況により変動する事があります。又、給水・給湯・ガス・ダクト・電気等の接続工事は含まれておりません。

( )内の価格は税込価格 &lt; 税率8% &gt; を表示しています。


- 必ずご確認ください。
  - ・天井高さ、吊戸棚・レンジフード取付高さをご確認ください。
  - ・《 》内寸法は参考寸法です。
- 表示記号について
  - ・KP：キッチンパネル
  - ・▽：設置基準線
- 必ずご確認ください。
  - ・天井高さ、吊戸棚・レンジフード取付高さをご確認ください。
  - ・《 》内寸法は参考寸法です。
- 表示記号について
  - ・KP：キッチンパネル

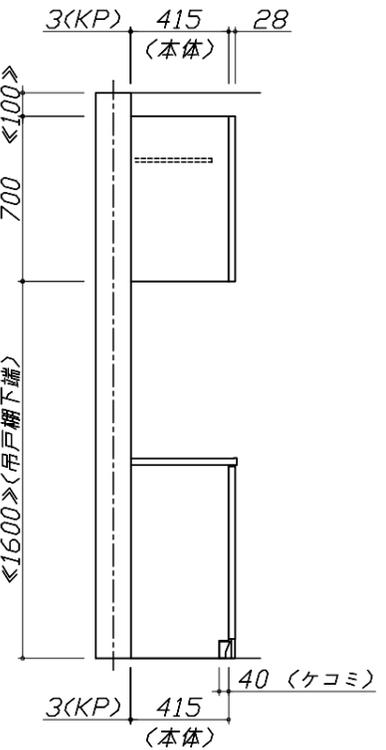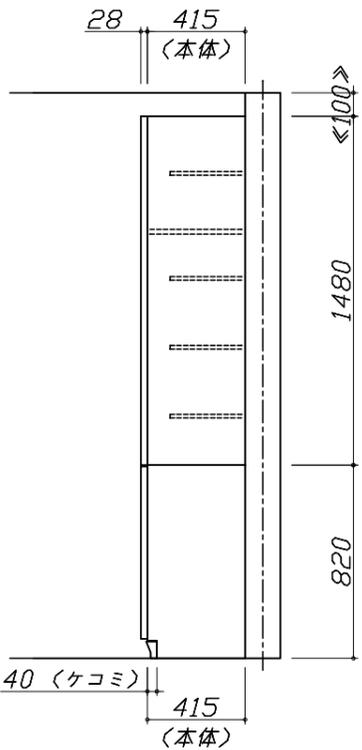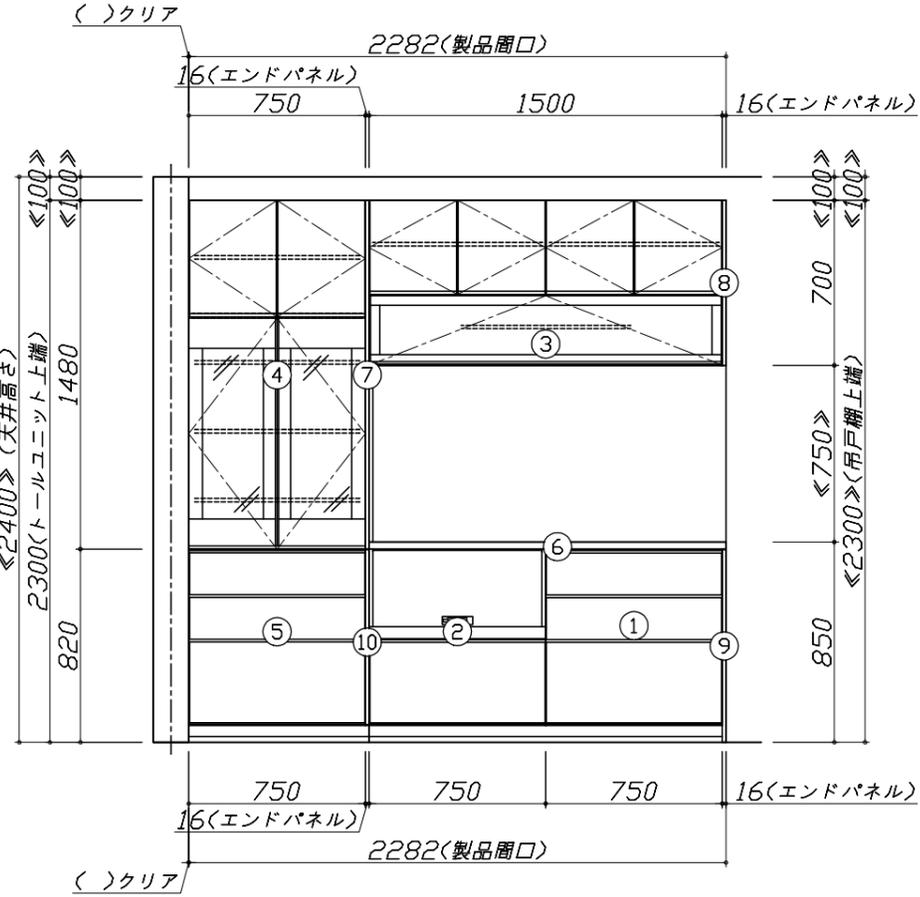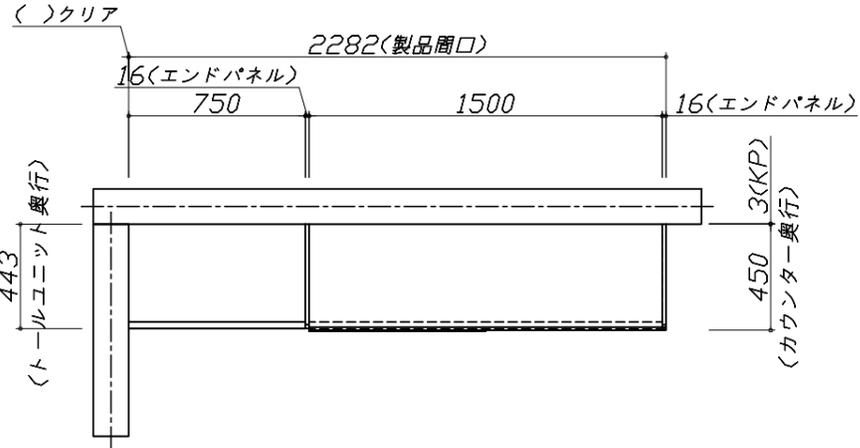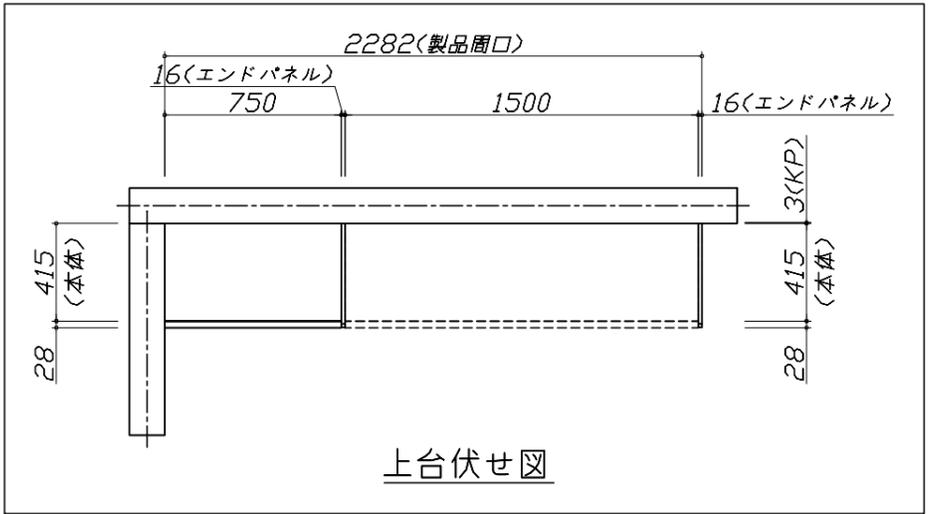

Takara standard  
タカラスタンダード株式会社

現場名称： LE-2-LGB(IRB) 京都御池SR様邸	ホーローシステムキッチン LEMURE レミュー	姿図 1	縮尺： 1 / 30
現場番号： A8670836	プラン番号： 2801B-1903-0368T	作成日： 2019年4月2日	
京都御池ショールーム	担当営業：	担当アドバイザー：	

縮尺：A3サイズ等倍

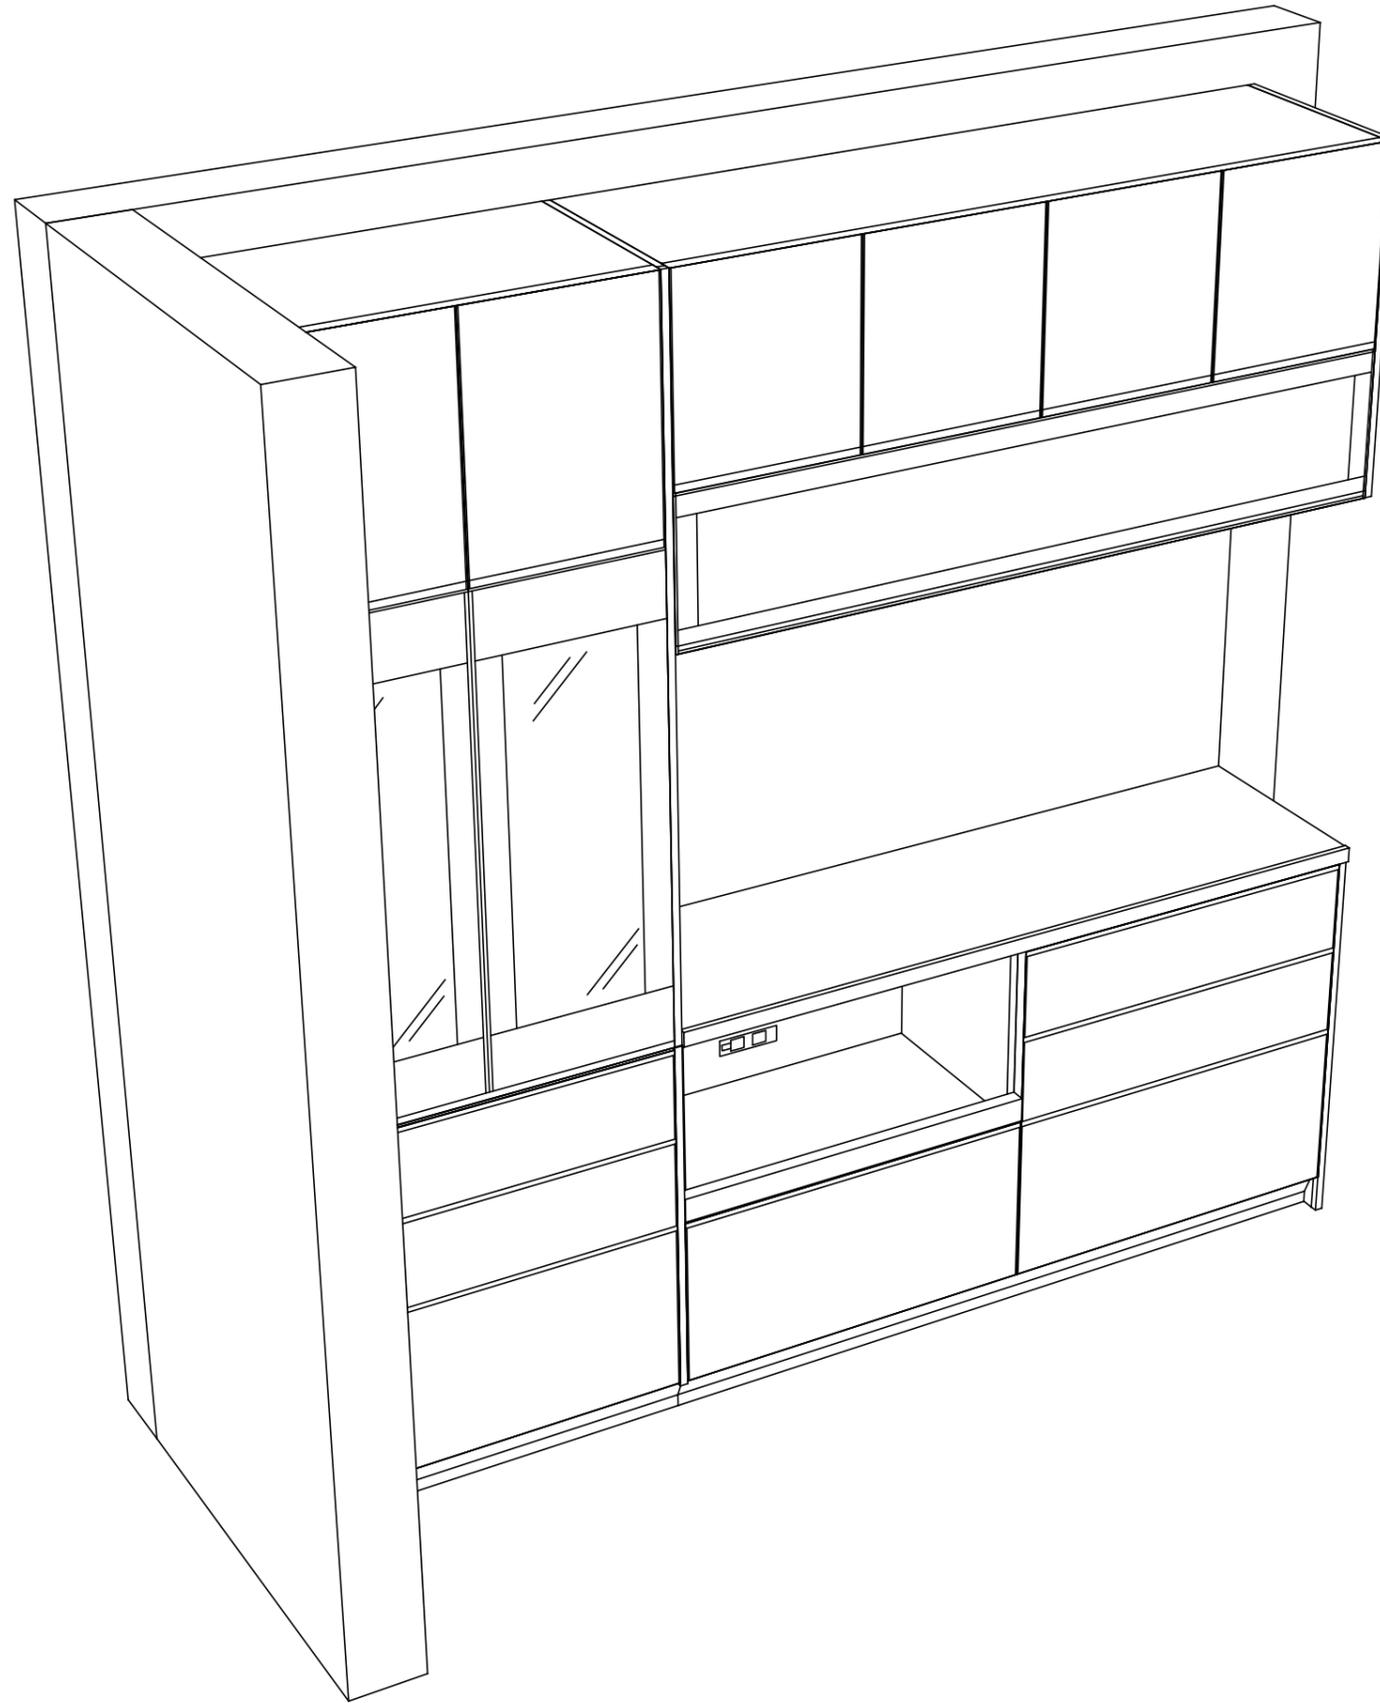

Takara standard  
 タカラスタンダード株式会社

現場名称： LE-2-LGB(IRB) 京都御池SR様邸  
 現場番号： A8670836  
 京都御池ショールーム

ホーローシステムキッチン LEMURE レミュー  
 プラン番号： 2801B-1903-0368T  
 担当営業：

姿図 2  
 縮尺： 1 / 30  
 作成日： 2019年4月2日  
 担当アドバイザー：

縮尺：A3サイズ等倍