

ホーローシステムキッチン 御見積書

御名前 EDE-13-ESD(MBN) 京都御池SR 様

業者 様

商品名 Edel エーデル

作成日 2020年3月10日
プラン番号 2801B-2003-0162T
現場番号 C1020053

タカラスタANDARD株式会社
京都御池ショールーム
京都府京都市中京区柳馬場通御池下る
柳八幡町65(京都朝日ビル1階)
TEL 075-256-9088 / FAX 075-256-9077
京都支店 販売課
TEL 075-612-6800 / FAX 075-612-5055

商品
御見積金額 **¥426,200 (税込 ¥468,820)**

()内の価格は税込価格<税率10%>を表示しています。

(参考) 別途 商品組付費 ¥65,000 (税込 ¥71,500)

商品御見積金額には商品組付費は含まれておりません。
商品組付費は現場の状況により変動する事があります。
又、給水・給湯・ガス・ダクト・電気等の接続工事は含まれておりません。

担当営業	担当アドバイザー	プラン作成者

御見積仕様

(キッチン)

奥行	奥行65cm
キッチン本体サイズ	I型255cm
天板高さ	85cm
扉カラー	ライトピンク
キッチンパネル	なし
ワークトップ材質	人造大理石
カラー	シャインベージュ
水栓	シングルレバー水栓
食器洗い乾燥機	なし
加熱機器	60cmホーロートップガスコンロ
レンジ機器	なし
ガス種	13A
周波数	60Hz

御確認事項

備考

御名前 EDE-13-ESD(MBN) 京都御池SR 様

現場番号	C1020053	プラン番号	2801B-2003-0162T	作成日	2020/3/10
------	----------	-------	------------------	-----	-----------

御見積明細 キッチン

NO	商品名	仕様	品番	数量	単価	金額
1	人造大理石ワークトップ	Zシンク(小物置き)	FDIQ255 TARJ	1	68,000	68,000
	排水トラップセット		STラップHSK2-J	1	1,700	1,700
2	シンクキャビネット	足元スライド	F-RNVM105 -5XESD B	1	86,300	86,300
3	調理台キャビネット	足元スライド(3段引出し)	F-TFVZ075 -5XESD B	1	53,000	53,000
4	コンロ用キャビネット	足元スライド	F-KTVZ075 L5XESD B	1	53,500	53,500
5	水栓	シングルレバー水栓	KXS870JT	1	14,000	14,000
6	ガス加熱機器(ホ-ロ-トップ・シルバー)	片面焼き	TN34V-60 1213	1	44,000	44,000
	【ベースキャビネット小計】			7		320,500
7	ウォールキャビネット	レンジフード横タイプ	W-M A165FL (ESD B)	1	40,500	40,500
8	照明ユニット	10W(LED仕様)	SMY-57 LED	1	13,000	13,000
9	レンジフード	シロッコファン(シルバー色)	VUS-905AD (V)	1	29,500	29,500
	前幕板	高さ70cmタイプ、シルバー色	マイマクイタ90SA350CV	1	4,000	4,000
10	シロッコファン用排気金具	上方排気接続用	マルダクカナグ(U)	1	3,000	3,000
11	見切り対応フィルター	レンジフード用	ミキRW10F(V)	1	1,500	1,500
12	見切り対応フィルター	下台・周辺収納ユニット用	ミキリタ10H(W)	1	700	700
13	エンドカバー	足元スライドタイプ用	EC-V -85(W)	1	5,500	5,500
14	まな板立て	Z・ZS・ZMシンク用	マナイタテZ(B)	1	1,500	1,500
15	水切りネット	Zシンク用	ミスキリネット Z(A)	1	3,000	3,000
16	水切り	Zシンク用	ミスキリZ-B	1	3,500	3,500
	キッチン合計			18		¥426,200

商品総合計	18	¥426,200
-------	----	----------

御見積明細の価格には消費税は含まれておりません。別途消費税が必要となります。

(参考) 別途 商品組付費





キッチン商品組付費

¥65,000 (税込 ¥71,500)

商品組付費は現場の状況により変動する事があります。又、給水・給湯・ガス・ダクト・電気等の接続工事は含まれておりません。

()内の価格は税込価格 < 税率10% > を表示しています。

- 必ずご確認ください。
 - ・天井高さ、吊戸棚・レンジフード取付高さをご確認ください。
 - ・《 》内寸法は参考寸法です。
- 表示記号について
 - ・KP：キッチンパネル

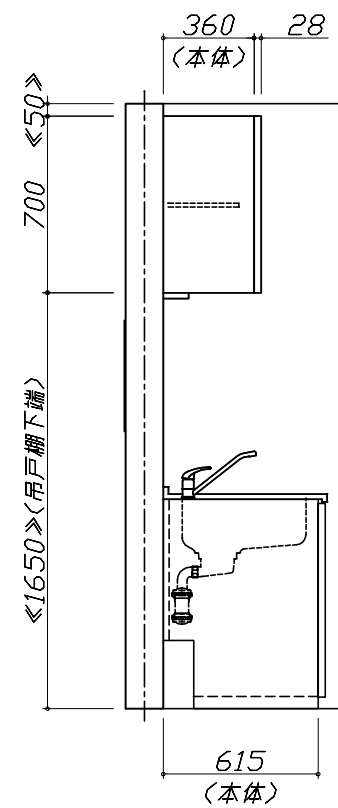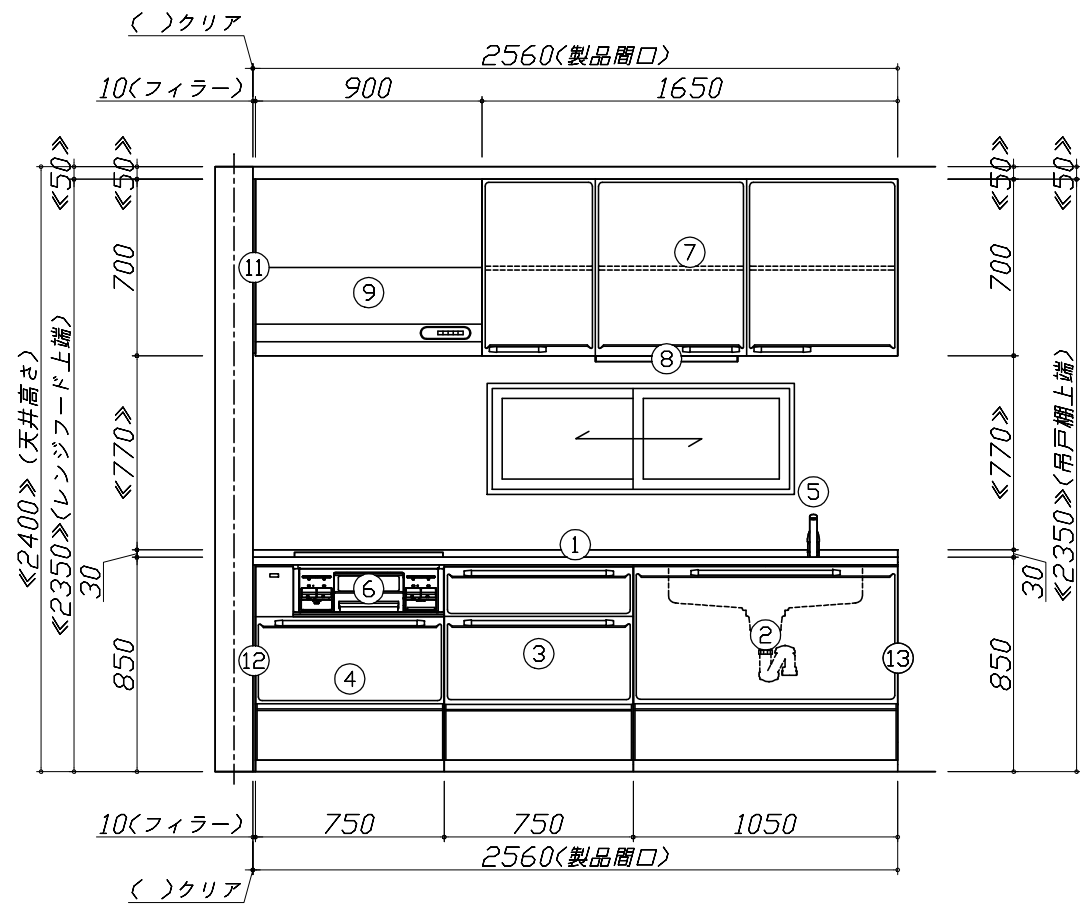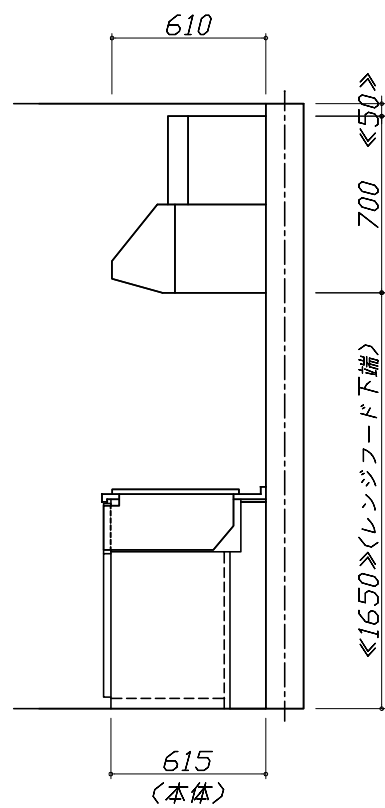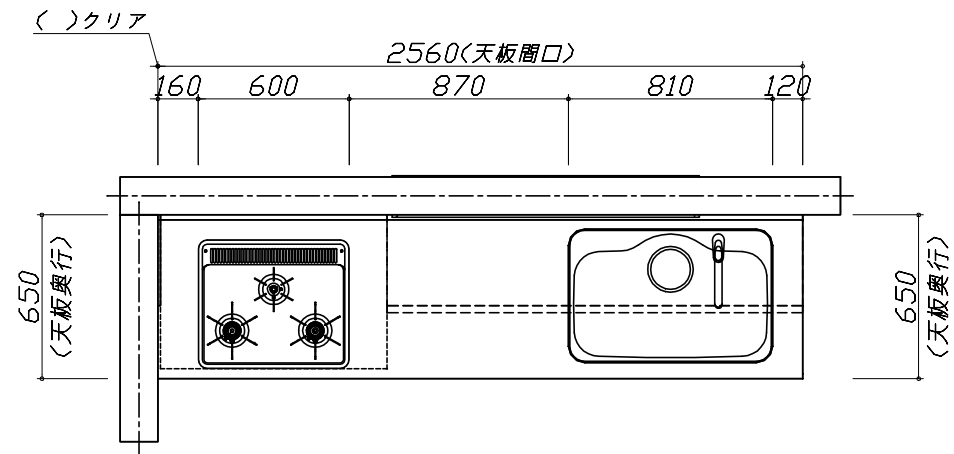


Takara standard
タカラスタンダード株式会社

現場名称： EDE-13-ESD(MBN) 京都御池SR様邸
現場番号： C1020053
京都御池ショールーム

ホーローシステムキッチン Edel エーデル
プラン番号： 2801B-2003-0162T
担当営業：

姿図 1 縮尺： 1 / 30
作成日： 2020年3月10日
担当アドバイザー：

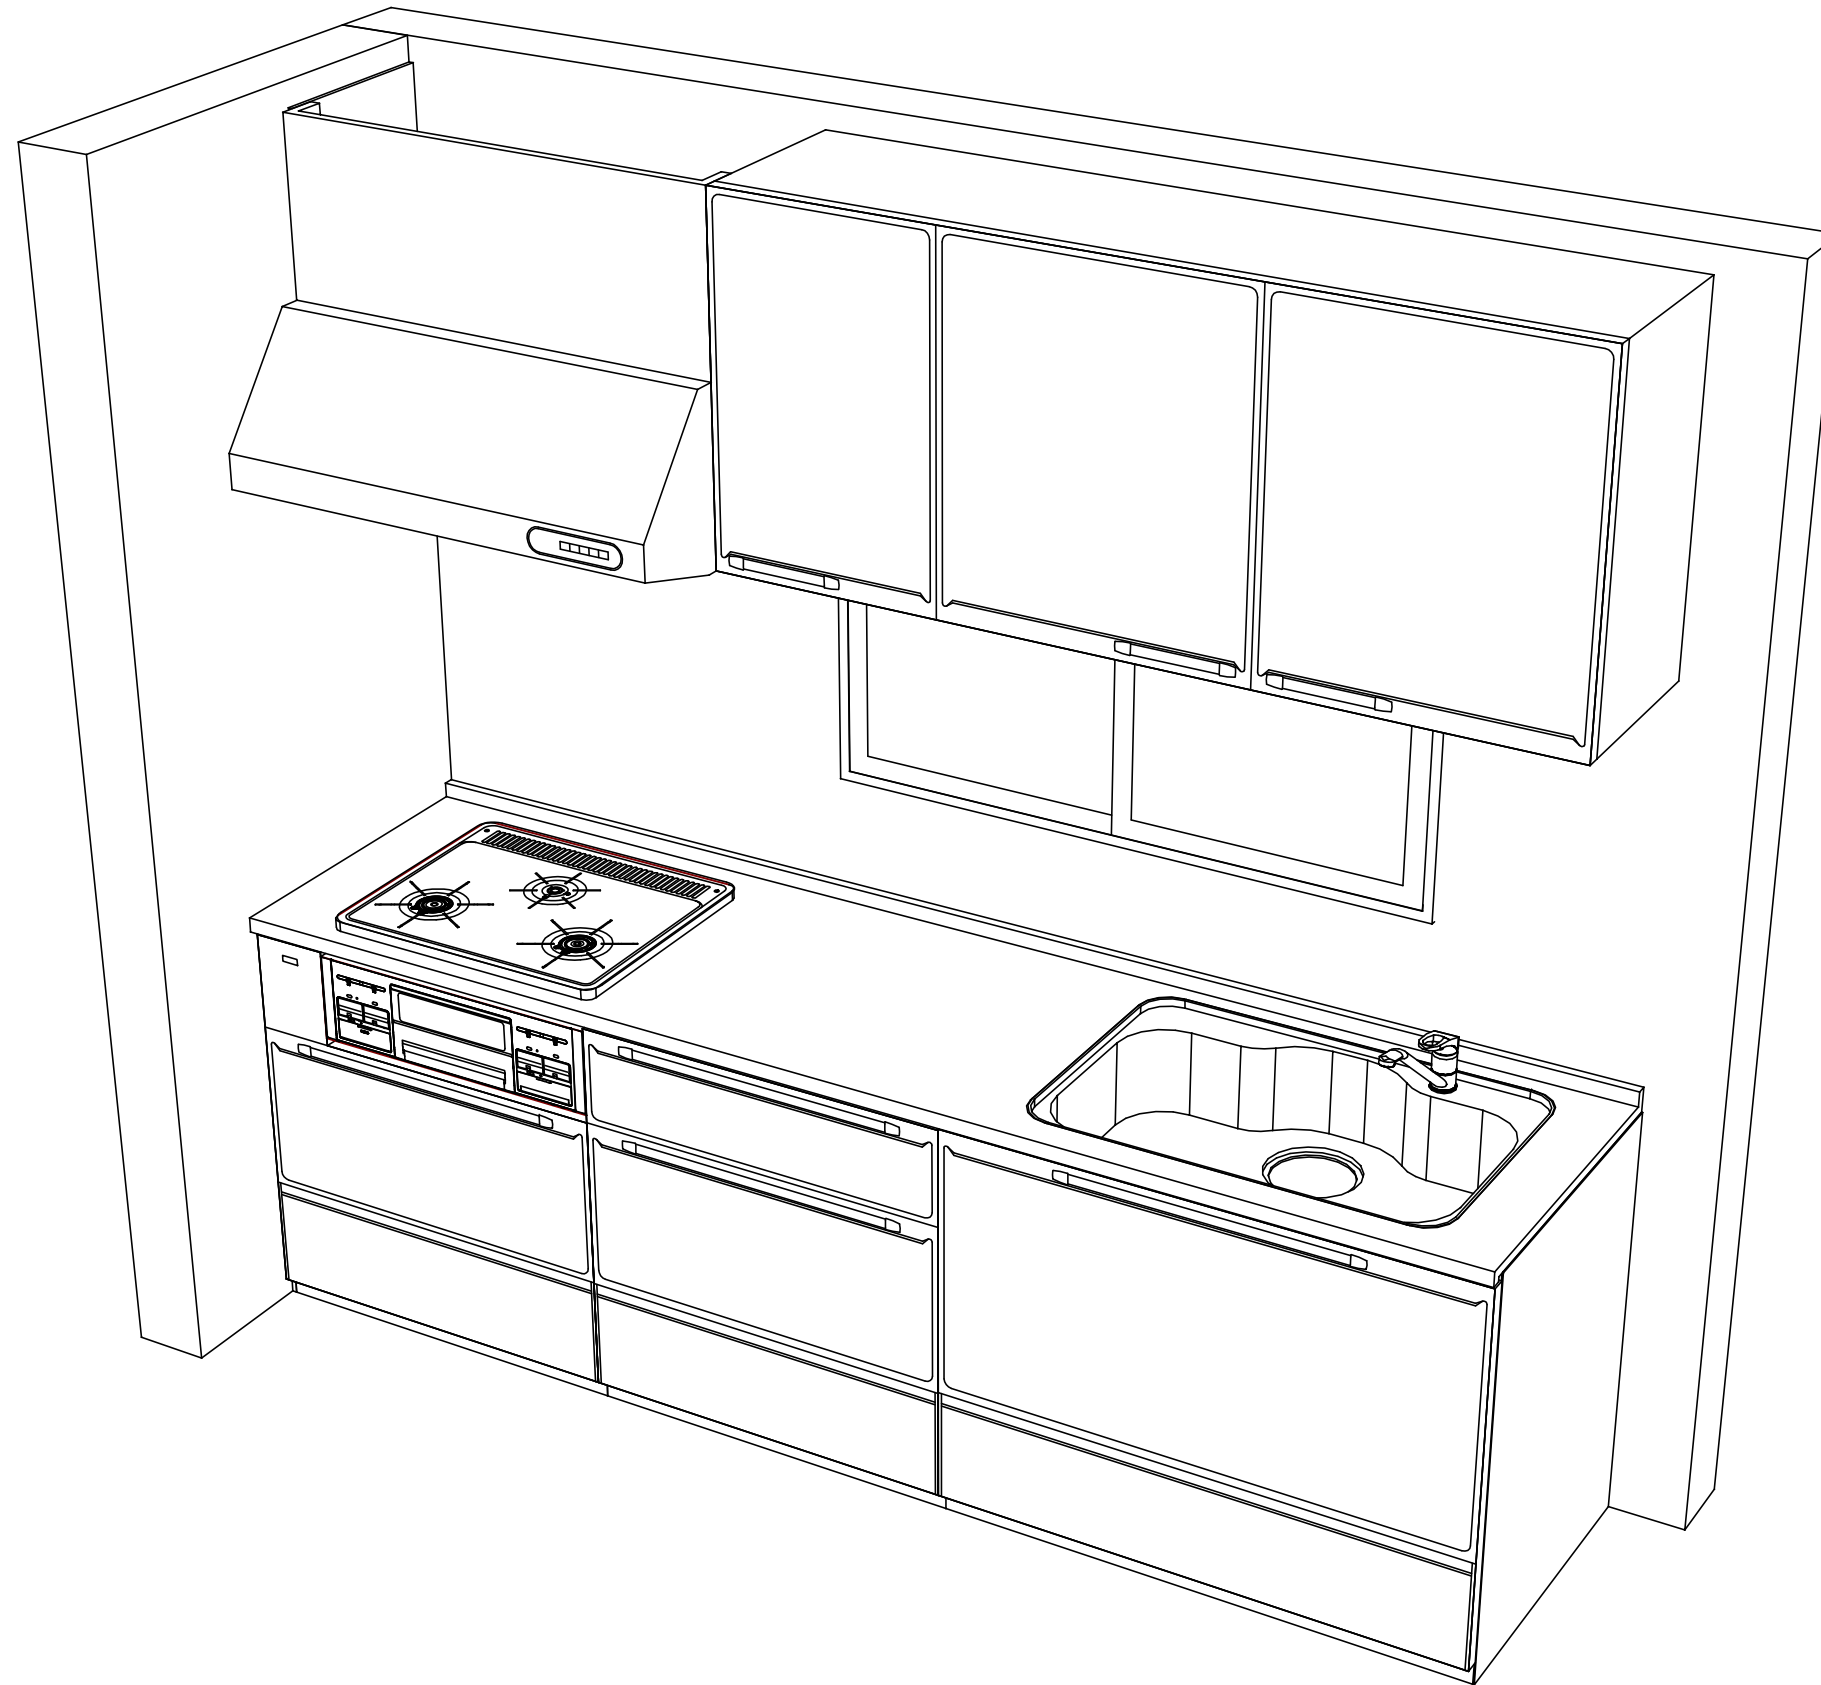

Takara standard
タカラスタンダード株式会社

現場名称： EDE-13-ESD(MBN) 京都御池SR様邸
現場番号： C1020053
京都御池ショールーム

ホーローシステムキッチン Edel エーデル
プラン番号： 2801B-2003-0162T
担当営業：

姿図 2 縮尺： 1 / 30
作成日： 2020年3月10日
担当アドバイザー：

縮尺：A3サイズ等倍