

ホーローシステムキッチン 御見積書

御名前 LE-2-LCT(QEQ) 京都御池SR 様

業者 様

商品名 LEMURE レミュー

商品
御見積金額 **¥697,500 (税込 ¥767,250)**

()内の価格は税込価格 <税率10% >を表示しています。

(参考) 別途 商品組付費 ¥40,000 (税込 ¥44,000)

商品御見積金額には商品組付費は含まれておりません。
商品組付費は現場の状況により変動する事があります。
又、給水・給湯・ガス・ダクト・電気等の接続工事は含まれておりません。

御見積仕様

(周辺収納)

周辺扉カラー シルキーウッドグレージュ・ブラックモール

キッチンパネル なし

周辺引手タイプ レール引手タイプ

カウンター材質 クォーツストーン

カラー ジュエルブラック

御確認事項


作成日 2020年4月12日
プラン番号 2801B-2004-0116T
現場番号 C1019866

タカスタンダード株式会社
京都御池ショールーム
京都府京都市中京区柳馬場通御池下る
柳八幡町65(京都朝日ビル1階)
TEL 075-256-9088 / FAX 075-256-9077
京都支店 販売課
TEL 075-612-6800 / FAX 075-612-5055

担当営業	担当アドバイザー	プラン作成者

備考

キッチンパネルは含まれておりません。

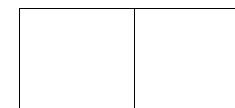

御名前 LE-2-LCT(QEQ) 京都御池SR

様

現場番号	C1019866	プラン番号	2801B-2004-0116T	作成日	2020/4/12
------	----------	-------	------------------	-----	-----------

御見積明細 周辺収納

NO	商品名	仕様	品番	数量	単価	金額
1	調理台キャビネット	奥行45cm、スライド(3段引出し)	F-TFSL075 -5(LCTKE	1	95,000	95,000
2	家電収納ユニットキャビネット	奥行45cm・H85cmタイプ	F-TZSL075 -5(LCTKE	1	72,000	72,000
3	ウォールキャビネット	スイングアップ、周辺用吊戸、ブラック	W-VFAL150 - (L)K-D	1	79,500	79,500
	ウォールキャビネット	スイングアップ周辺、上段吊戸、耐震ラッチ付、扉ソフトクローズ	W-U L075 -PSLCTKJ-D	2	47,500	95,000
4	トールユニット上台	D45cm・H230cm、開き扉タイプ、耐震ラッチ付、扉ソフトクローズ	O-UAGL075 -PSLCTKJ-D	1	118,000	118,000
5	トールユニット下台	奥行45cm、3段引出しタイプ	O-DFSL075 -5(LCTKE	1	91,000	91,000
6	カウンターユニット用カウンター	奥行45cm、クォーツストーン、ジュエルブラック	C-QP150NL (I)-2	1	87,000	87,000
7	エンドパネル	奥行45cm・H230cm、トール上台用	EP-OU (LCTKE	1	19,000	19,000
8	エンドパネル	周辺用ミドル吊戸用(H700)	EP-WMN (LCTKE	1	9,500	9,500
9	エンドパネル	奥行45cmキャビネットトール下台用	EP-NLN-85 (LCTKE	1	10,000	10,000
10	エンドパネル	トールユニット下台隣接用	EP-NSH (LCTKE	1	8,500	8,500
11	前台輪カバー	扉・スライド用、ブラック	P-D 180S85(K1)	1	7,000	7,000
12	前台輪カバー	扉・スライド用、ブラック	P-D 90S85(K1)	1	6,000	6,000
周辺収納合計				14		¥697,500
商品総合計				14		¥697,500

御見積明細の価格には消費税は含まれておりません。別途消費税が必要となります。

(参考) 別途 商品組付費






周辺収納商品組付費

¥40,000 (税込 ¥44,000)

商品組付費は現場の状況により変動する事があります。又、給水・給湯・ガス・ダクト・電気等の接続工事は含まれておりません。

()内の価格は税込価格 < 税率10% > を表示しています。

- 必ずご確認ください。
 - ・天井高さ、吊戸棚・レンジフード取付高さをご確認ください。
 - ・《 》内寸法は参考寸法です。
- 表示記号について
 - ・KP：キッチンパネル

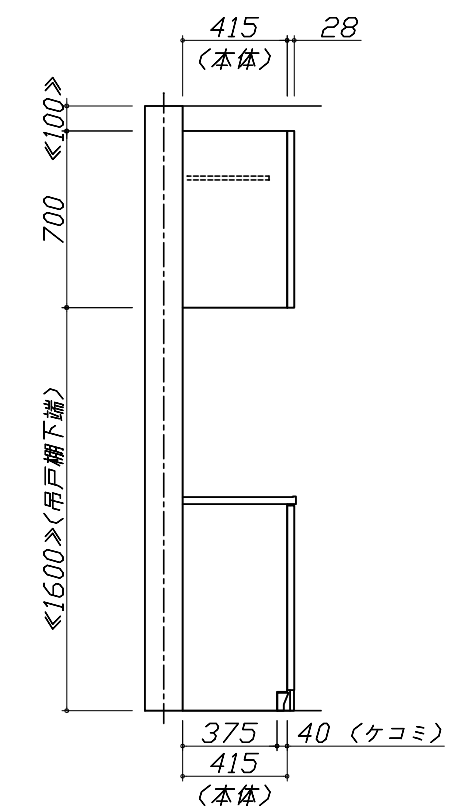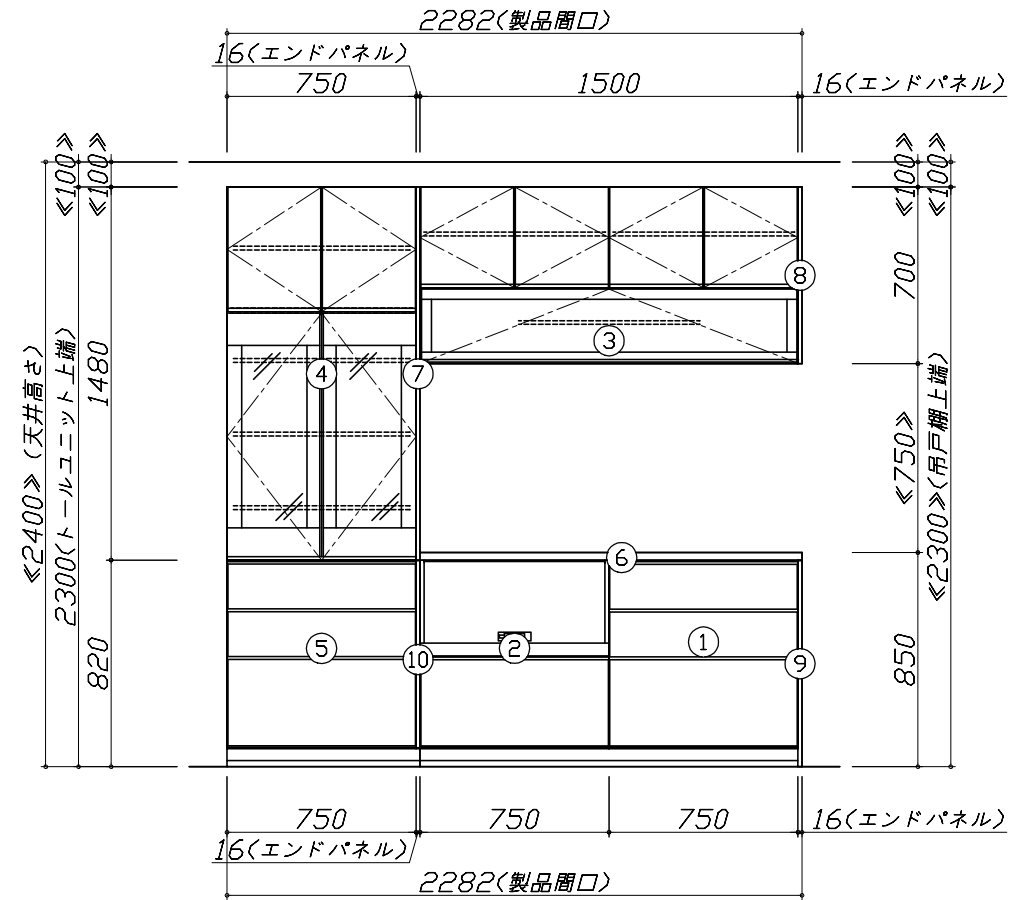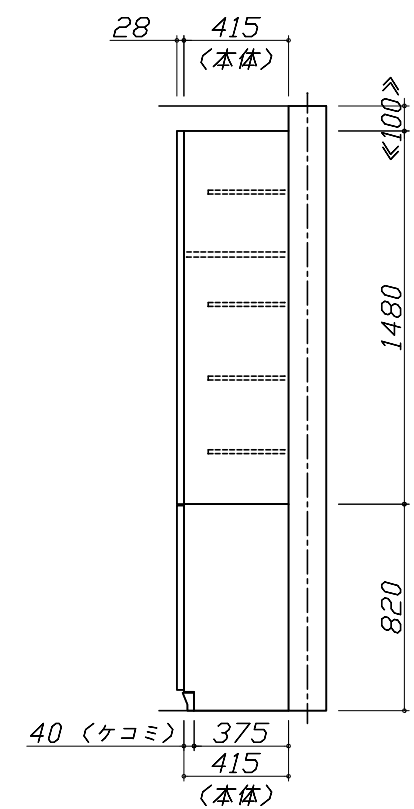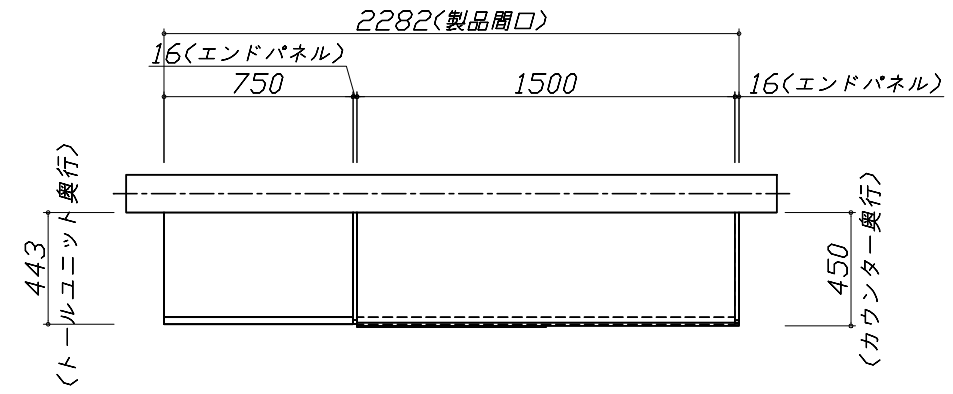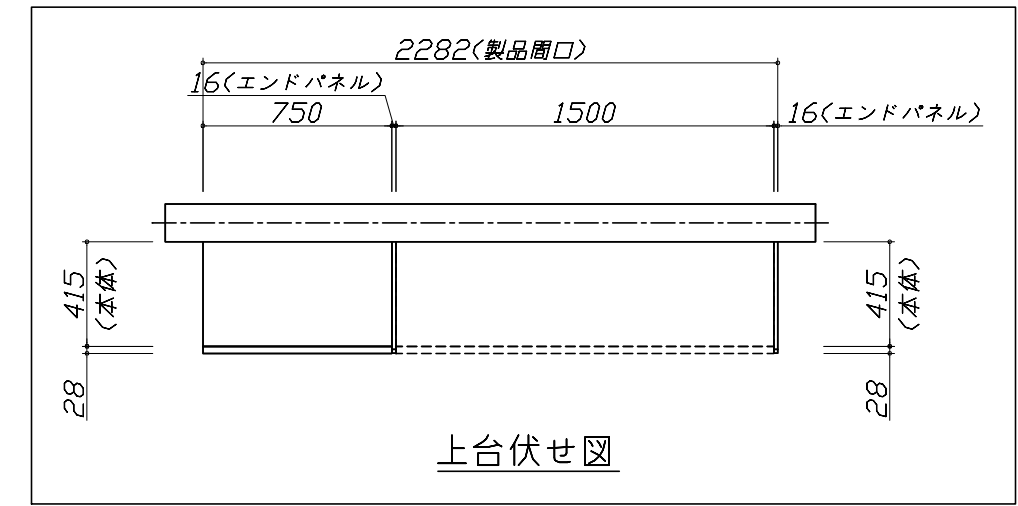


Takara standard
タカラスタンダード株式会社

現場名称： LE-2-LCT(QEQ) 京都御池SR様邸
現場番号： C1019866
京都御池ショールーム

ホーローシステムキッチン LEMURE レミュー
プラン番号： 2801B-2004-0116T
担当営業：

姿図 1 縮尺： 1 / 30
作成日： 2020年4月12日
担当アドバイザー：

縮尺：A3サイズ等倍

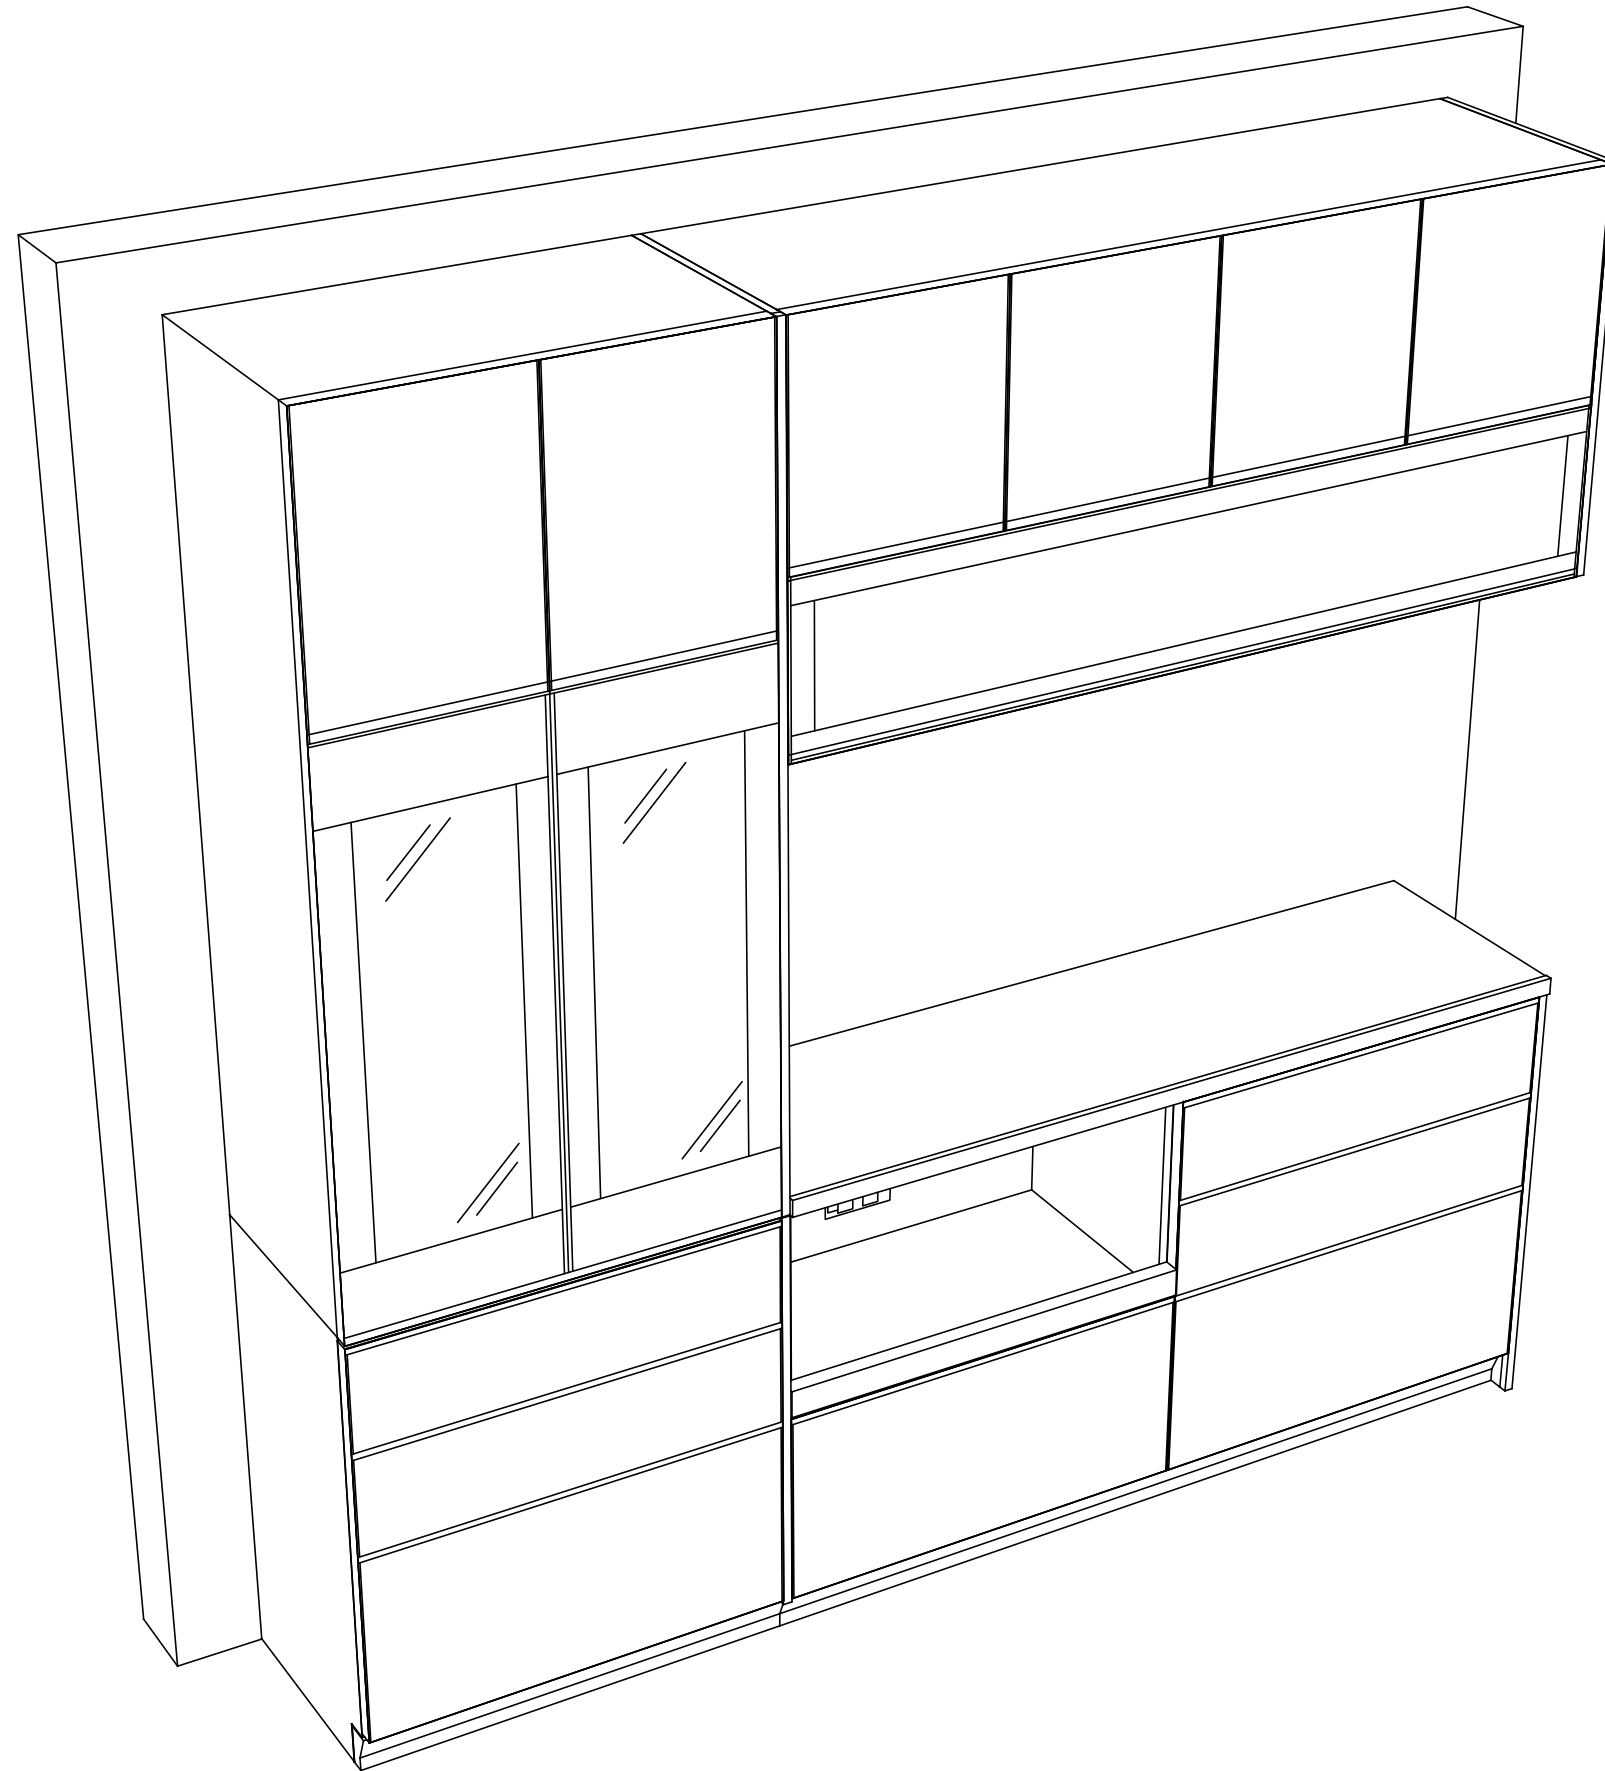

Takara standard
タカラスタンダード株式会社

現場名称： LE-2-LCT(QEQ) 京都御池SR様邸
現場番号： C1019866
京都御池ショールーム

ホーローシステムキッチン LEMURE レミュー
プラン番号： 2801B-2004-0116T
担当営業：

姿図 2 縮尺： 1 / 30
作成日： 2020年4月12日
担当アドバイザー：

縮尺：A3サイズ等倍