

ホーローシステムキッチン 御見積書

御名前 TRSIA-10-VSW(IMG)京都御池SR 様

業者 様

商品名 Treasia トレーシア

作成日 2020年4月12日
プラン番号 2801B-2004-0117T
現場番号 C1019935

タカスタンダード株式会社
京都御池ショールーム
京都府京都市中京区柳馬場通御池下る
柳八幡町65(京都朝日ビル1階)
TEL 075-256-9088 / FAX 075-256-9077
京都支店 販売課
TEL 075-612-6800 / FAX 075-612-5055

商品
御見積金額 **¥614,000 (税込 ¥675,400)**

()内の価格は税込価格<税率10%>を表示しています。

(参考) 別途 商品組付費 ¥75,000 (税込 ¥82,500)

商品御見積金額には商品組付費は含まれておりません。
商品組付費は現場の状況により変動する事があります。
又、給水・給湯・ガス・ダクト・電気等の接続工事は含まれておりません。

担当営業	担当アドバイザー	プラン作成者

備考


キッチンパネルは含まれておりません。

御見積仕様

(キッチン)

奥行	奥行65cm
キッチン本体サイズ	I型255cm
天板高さ	85cm
扉カラー	ホワイト・シルバー・モールド
キッチンパネル	なし
引手タイプ	レール引手タイプ
ワークトップ材質	人造大理石
カラー	シャイングレー
水栓	シングルレバー水栓
食器洗い乾燥機	シンク下設置間口45cmタイプ
加熱機器	60cmホーロートップガスコンロ
レンジ機器	なし
ガス種	13A
周波数	60Hz

御確認事項

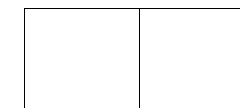

御名前 TRSIA-10-VSW(IMG)京都御池SR 様

現場番号	C1019935	プラン番号	2801B-2004-0117T	作成日	2020/4/12
------	----------	-------	------------------	-----	-----------

御見積明細 キッチン

NO	商品名	仕様	品番	数量	単価	金額
1	人造大理石ワークトップ	Zシンク(小物置き)	MKIJ255 PDRU	1	77,500	77,500
2	シンクキャビネット	スライド・シンク下食洗	F-RRXM120KR5(VSWVF	1	84,000	84,000
	食器洗い乾燥機用下飾り		シタガザリDWP45-5(VSWVD	1	3,500	3,500
3	食器洗い乾燥機	引出し式(シルバー色)	TKW-404A-SV	1	98,000	98,000
4	食器洗い乾燥機用前面パネル	扉同色	P-DWP45P (SW)	1	3,500	3,500
5	調理台キャビネット	足元スライド(3段引出し)・たっぷりホーローキャビネット	F-TFVR060-5(VSWVF	1	76,500	76,500
6	コンロ用キャビネット	足元スライド・たっぷりホーローキャビネット、ミキリ対応	F-KTVR075JL5(VSWVF	1	80,500	80,500
7	水栓	エコタイプシングルレバー水栓	KM5011TTKE	1	15,000	15,000
8	ガス加熱機器(ホーロートップ・シルバー)	片面焼き	TN36AV60 1213	1	46,500	46,500
【ベースキャビネット小計】				9		485,000
9	ウォールキャビネット	大型不燃吊戸	W-M A165FL (VSWVF-D	1	46,500	46,500
10	照明ユニット	10W(LED仕様)	SMY-57 LED	1	13,000	13,000
11	レンジフード	シロッコファン(シルバー色)	VUA-901AD (V)	1	34,500	34,500
	前幕板	高さ70cmタイプ、シルバー色	マエマ790VUA-640(V)	1	5,500	5,500
12	シロッコファン用排気金具	上方排気接続用	マルダクカガ(U)	1	3,000	3,000
13	エンドパネル	奥行65cmキャビネット用	EP-XN-85 (VSWVD	1	8,500	8,500
14	エンドパネル	ウォールキャビネット、電動昇降、VUSVDS用	EP-WM (VSWVD	1	6,000	6,000
15	施工キット		PZ-ST セキキット(S)-1	1	3,500	3,500
16	吊戸下ホーローパネル	直線用、ホワイト	PZT-185 (SW)	1	8,500	8,500
キッチン合計				18		¥614,000

商品総合計	18	¥614,000
-------	----	----------

御見積明細の価格には消費税は含まれておりません。別途消費税が必要となります。

(参考) 別途 商品組付費

キッチン商品組付費





¥75,000 (税込 ¥82,500)

商品組付費は現場の状況により変動する事があります。又、給水・給湯・ガス・ダクト・電気等の接続工事は含まれておりません。

()内の価格は税込価格<税率10%>を表示しています。

■必ずご確認ください。
・天井高さ、吊戸棚・レンジフード取付高さをご確認ください。
・《 》内寸法は参考寸法です。

■表示記号について
・KP: キッチンパネル

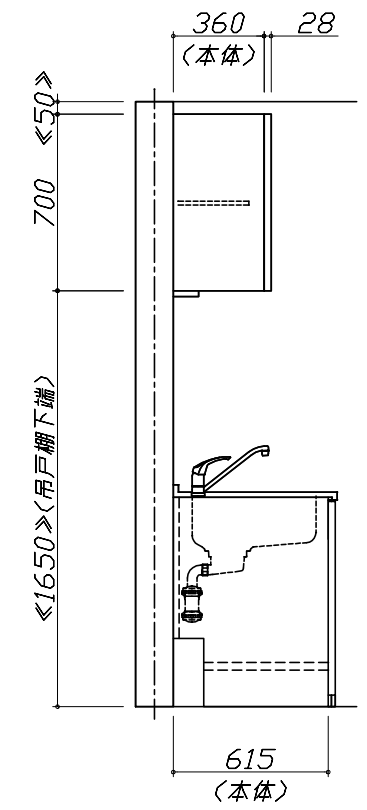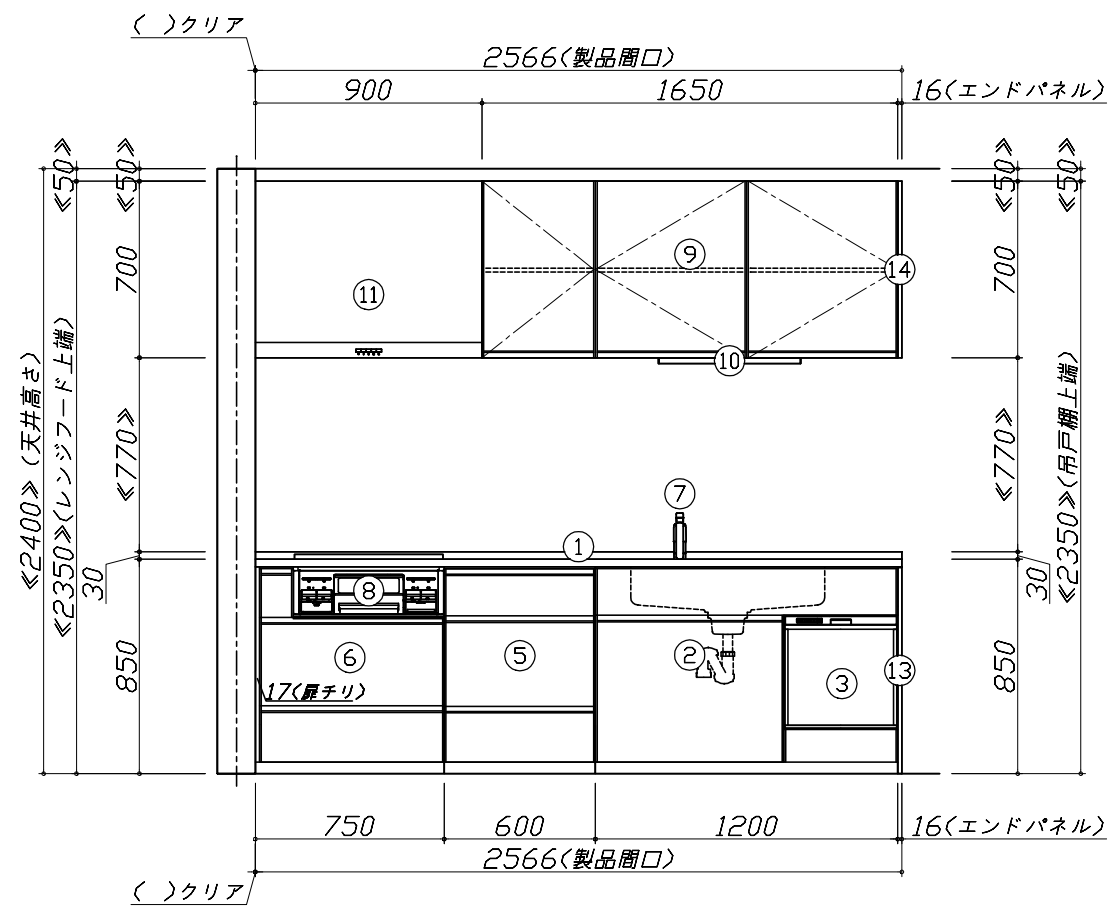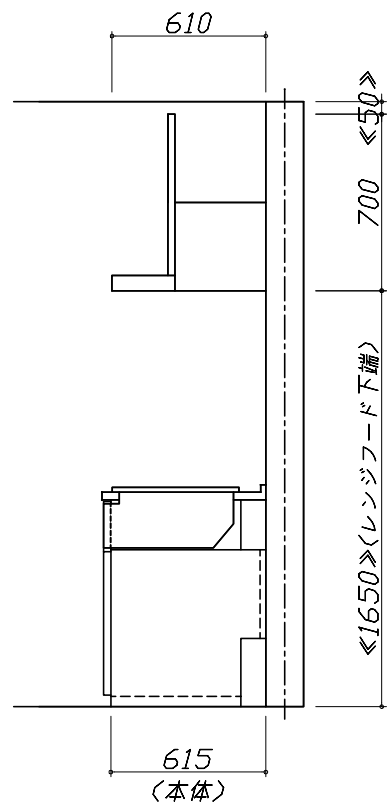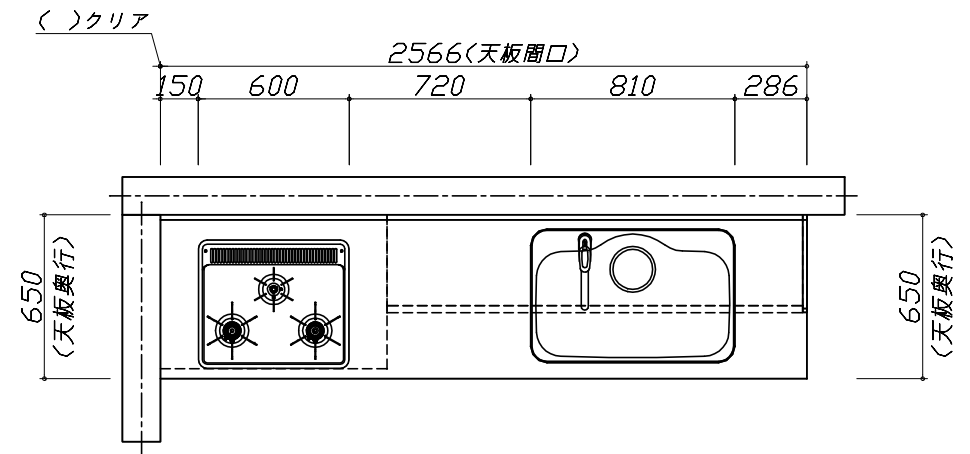


Takara standard
タカラスタANDARD株式会社

現場名称: TRSIA-10-VSW(IMG) 京都御池SR様邸
現場番号: C1019935
京都御池ショールーム

ホーローシステムキッチン Treasia トレーシア
プラン番号: 2801B-2004-0117T
担当営業:

姿図 1
縮尺: 1 / 30
作成日: 2020年4月12日
担当アドバイザー:

縮尺: A3サイズ等倍

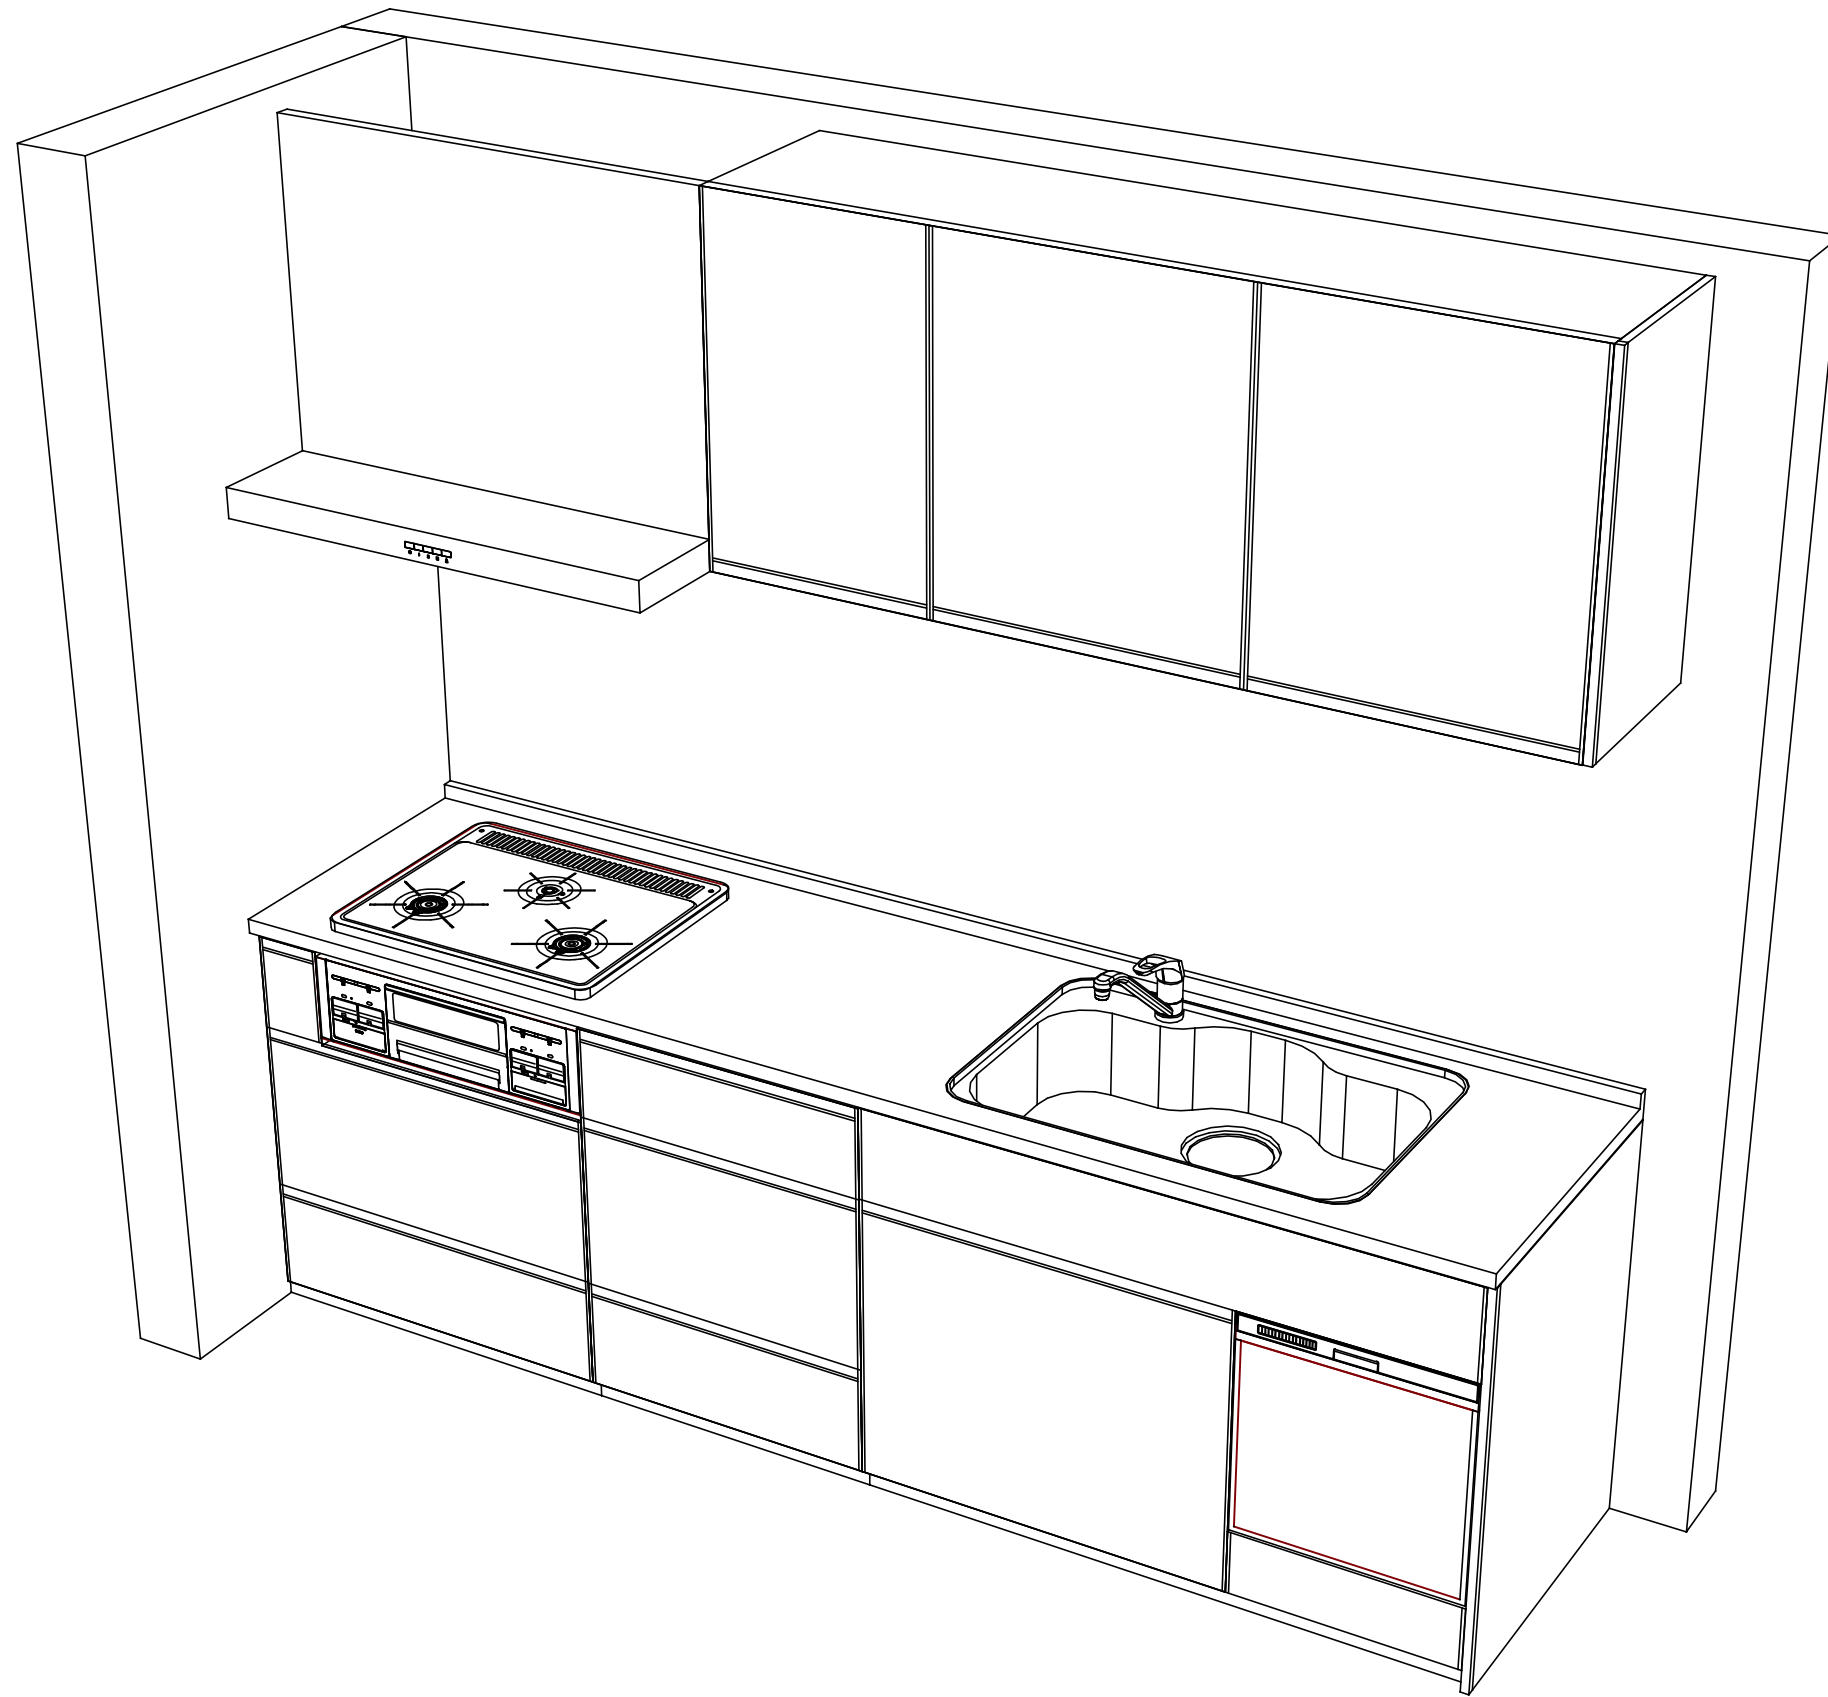

Takara standard
 タカラスタンダード株式会社

現場名称： TRSIA-10-VSW京都御池SR様邸
 現場番号： C1019935
 京都御池ショールーム

ホーローシステムキッチン Treasia トレーシア
 プラン番号： 2801B-2004-0117T
 担当営業 :

姿図 2
 縮尺： 1 / 30
 作成日： 2020年4月12日
 担当アドバイザー：

縮尺：A3サイズ等倍