

# ホーローシステムキッチン 御見積書

御名前 TRSIA-6-VWV(SW) 京都御池SR 様

業者 様

商品名 Treasia トレーシア

作成日 2020年4月12日  
 プラン番号 2801B-2004-0120T  
 現場番号 C1019901

タカスタンダード株式会社  
 京都御池ショールーム  
 京都府京都市中京区柳馬場通御池下る  
 柳八幡町65(京都朝日ビル1階)  
 TEL 075-256-9088 / FAX 075-256-9077  
 京都支店 販売課  
 TEL 075-612-6800 / FAX 075-612-5055

商品  
 御見積金額 **¥370,000 (税込 ¥407,000)**

( )内の価格は税込価格<税率10%>を表示しています。

**(参考) 別途 商品組付費 ¥40,000 (税込 ¥44,000)**

商品御見積金額には商品組付費は含まれておりません。  
 商品組付費は現場の状況により変動する事があります。  
 又、給水・給湯・ガス・ダクト・電気等の接続工事は含まれておりません。

担当営業	担当アドバイザー	プラン作成者

備考

## 御見積仕様

(周辺収納)

周辺扉カラー ウォルナットグレージュ・シルバー・モール

キッチンパネル なし

周辺引手タイプ ハンドル引手タイプ

カウンター材質 人造大理石

カラー ソリッドホワイト

## 御確認事項

御名前 TRSIA-6-VWV(SW) 京都御池SR 様

現場番号	C1019901	プラン番号	2801B-2004-0120T	作成日	2020/4/12
------	----------	-------	------------------	-----	-----------

## 御見積明細 周辺収納

NO	商品名	仕様	品番	数量	単価	金額
1	ウォールキャビネット	周辺用吊戸、耐震タッチ付	W-M L090 -P(VWVVF-D	1	36,500	36,500
2	ウォールキャビネット	周辺用吊戸、耐震タッチ付	W-M L075 -P(VWVVF-D	1	34,500	34,500
3	カウンターユニット用カウンター	奥行45cm、人造大理石、ソリッドホワイト	C-OP165NY (A)	1	50,500	50,500
4	カウンターキャビネット	奥行45cm、ハイカウンター、台輪ホワイト	F-HHSL075 -5(VWVVGW	1	105,500	105,500
5	家電収納ユニットキャビネット	スライド、台輪ホワイト	F-HYSL090 -5(VWVVGW	1	93,000	93,000
6	エンドパネル	周辺用吊戸用(H700)	EP-WMN (VWVVD	2	7,500	15,000
7	エンドパネル	奥行45cmハイカウンター・家電収納用	EP-NIG-85 (VWVVD	2	11,500	23,000
8	施工キット		PZ-ST セコキキット(S)-1	1	3,500	3,500
9	吊戸下ホーローパネル	周辺用吊戸用、ホホワイト	PZTN-185 (SW)	1	8,500	8,500
周辺収納合計				11		¥370,000

商品総合計	11	¥370,000
-------	----	----------

御見積明細の価格には消費税は含まれておりません。別途消費税が必要となります。

**(参考) 別途 商品組付費**

周辺収納商品組付費






¥40,000 ( 税込 ¥44,000 )

商品組付費は現場の状況により変動する事があります。又、給水・給湯・ガス・ダクト・電気等の接続工事は含まれておりません。

( )内の価格は税込価格 &lt; 税率10% &gt; を表示しています。

- 必ずご確認ください。
  - ・天井高さ、吊戸棚・レンジフード取付高さをご確認ください。
  - ・《 》内寸法は参考寸法です。
- 表示記号について
  - ・KP：キッチンパネル

■《9》吊戸下ホーローパネルあり

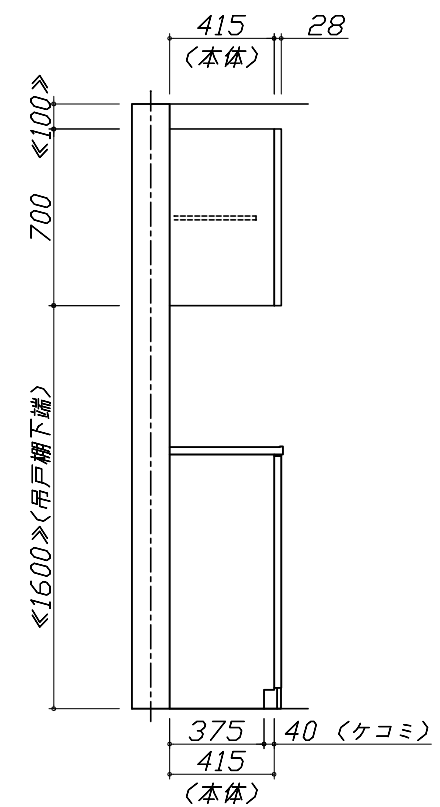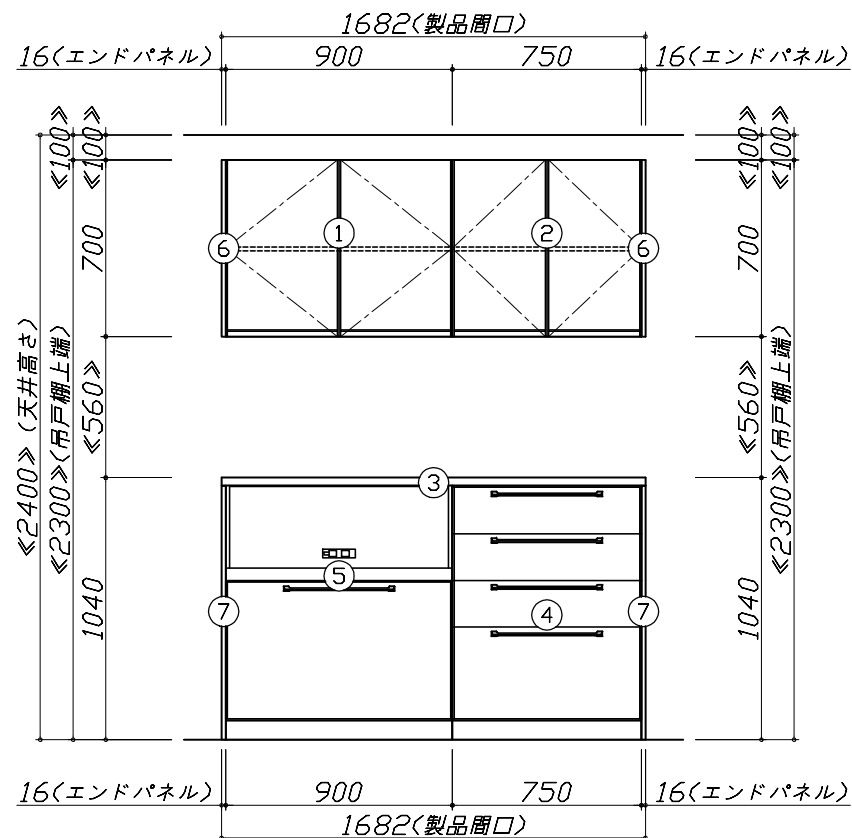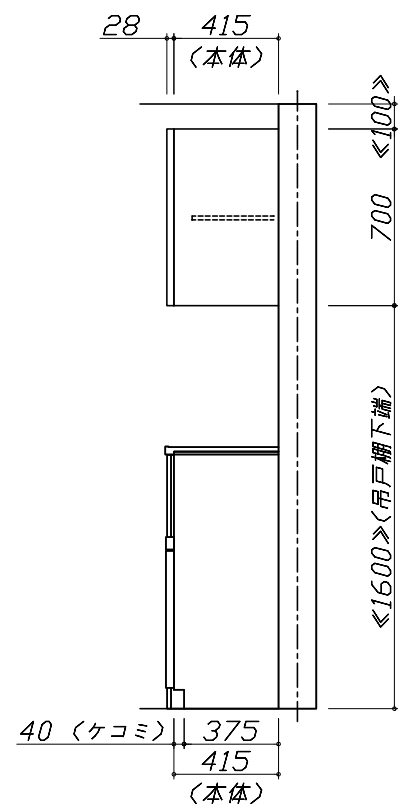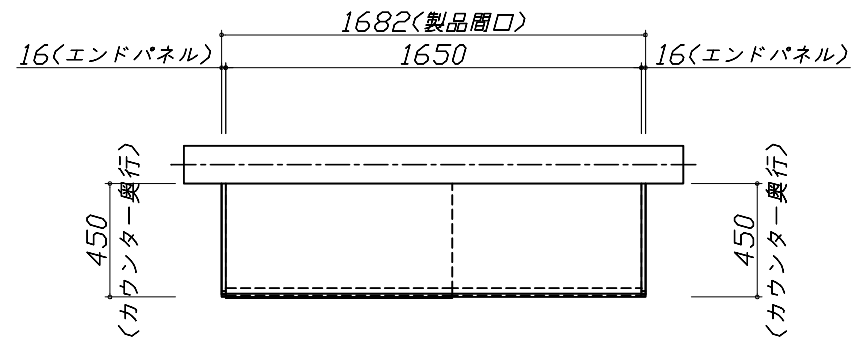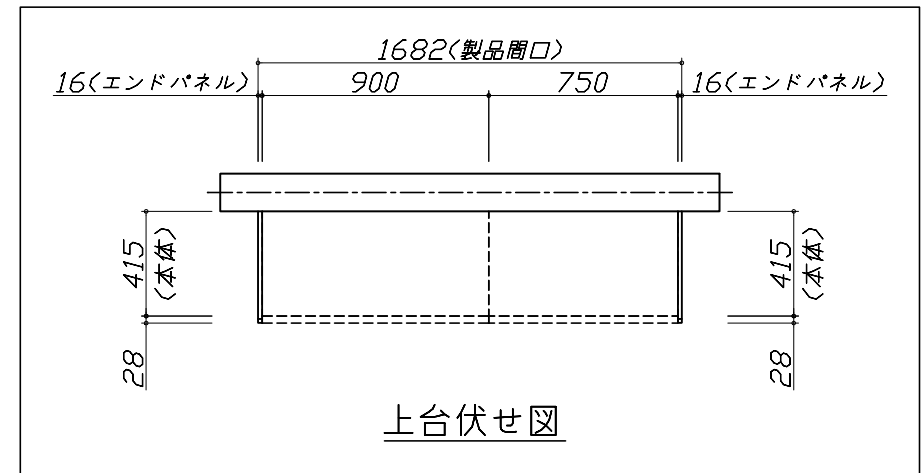

Takara standard  
タカラスタンダード株式会社

現場名称： TRSIA-6-VWV(SW) 京都御池SR様邸  
現場番号： C1019901  
京都御池ショールーム

ホーローシステムキッチン Treasia トレーシア  
プラン番号： 2801B-2004-0120T  
担当営業：

姿図 1  
縮尺： 1 / 30  
作成日： 2020年4月12日  
担当アドバイザー：

縮尺：A3サイズ等倍



Takara standard  
 タカラスタンダード株式会社

現場名称： TRSIA-6-VWV(SW) 京都御池SR様邸  
 現場番号： C1019901  
 京都御池ショールーム

ホーローシステムキッチン Treasia トレーシア  
 プラン番号： 2801B-2004-0120T  
 担当営業 :

姿図 2  
 縮尺： 1 / 30  
 作成日： 2020年4月12日  
 担当アドバイザー：

縮尺：A3サイズ等倍