

# ホーローシステムキッチン 御見積書

御名前 TRSIA-8-VWW(PW) 京都御池SR 様

業者 様

商品名 Treasia トレーシア

作成日 2020年12月27日  
 プラン番号 2801B-2012-0284T  
 現場番号 C1019923

タカスタンダード株式会社  
 京都御池ショールーム  
 京都府京都市中京区柳馬場通御池下る  
 柳八幡町65(京都朝日ビル1階)  
 TEL 075-256-9088 / FAX 075-256-9077  
 京都支店 販売課  
 TEL 075-612-6800 / FAX 075-612-5055

商品  
 御見積金額 **¥892,100 (税込 ¥981,310)**

( )内の価格は税込価格<税率10%>を表示しています。

**(参考) 別途 商品組付費 ¥75,000 (税込 ¥82,500)**

商品御見積金額には商品組付費は含まれておりません。  
 商品組付費は現場の状況により変動する事があります。  
 又、給水・給湯・ガス・ダクト・電気等の接続工事は含まれておりません。

担当営業	担当アドバイザー	プラン作成者
TRSIA-8-VWW(PW)		

備考

## 御見積仕様

(キッチン)

奥行	奥行65cm
キッチン本体サイズ	I型255cm
天板高さ	85cm
扉カラー	ウォルナットホワイト・シルバー・モール
キッチンパネル	なし
引手タイプ	ハンドル引手タイプ
ワークトップ材質	アクリル人造大理石
カラー	ソリッドライトグレー
水栓	ハンドシャワー水栓
食器洗い乾燥機	シンク下設置間口45cmタイプ
加熱機器	60cmハイバ-ガラスコートトップガスコンロ
レンジ機器	なし
ガス種	13A
周波数	60Hz

## 御確認事項

御名前 TRSIA-8-VWW(PW) 京都御池SR 様

現場番号	C1019923	プラン番号	2801B-2012-0284T	作成日	2020/12/27
------	----------	-------	------------------	-----	------------

## 御見積明細 キッチン

NO	商品名	仕様	品番	数量	単価	金額
1	人造大理石ワークトップ	アクリル人造大理石シンク(グレー)	A7IL255 TDLA	1	150,500	150,500
2	シンクキャビネット	スライド・シンク下食洗、うちにもホーロートレイ	F-RRXM105UL5(VWWVG	1	103,500	103,500
3	食器洗い乾燥機	引出し式(シルバー色)	EW-45R2SMT	1	104,000	104,000
4	食器洗い乾燥機用前面パネル	扉同色	P-DWM45VL5(WWV)-1	1	8,000	8,000
5	調理台キャビネット	足元スライド(3段引出し)・たっぷりホーローキャビネット	F-TFVR075 -5(VWWVG	1	95,500	95,500
6	コンロ用キャビネット	足元スライド・たっぷりホーローキャビネット	F-KTVR075 R5(VWWVG	1	88,500	88,500
7	水栓	エコタイプハンドシャワー水栓	KM5021TTKE	1	33,500	33,500
8	ガス加熱機器(ハイパ-ガラスコート)	両面焼き	TN72WV60CH	1		
	ガス加熱機器(本体)	シルバー	TN72WV60C 1213	1	97,500	97,500
	ガス加熱機器(トッププレート)	クリアパールホワイト	TN72-60TP-CH	1	22,000	22,000
【ベースキャビネット小計】				10		703,000
9	ウォールキャビネット	耐震ラッチ付	W-M A120 -P(VWWVF-D	1	42,000	42,000
10	ウォールキャビネット	レンジフード横タイプ、耐震ラッチ付	W-M A060ZLP(VWWVF-D	1	23,500	23,500
11	照明ユニット	10W(LED仕様)	SMY-57 LED	1	13,000	13,000
12	レンジフード(本体)	シロッコファン、シルバー	VRAT-752ADL(V)	1	59,000	59,000
	レンジフード用前面パネル	扉同色	VZP-75-655H(WW )	1	7,500	7,500
13	見切り対応フィルター	レンジフード用、シルバー	ミキRW10F(V)	1	1,500	1,500
14	見切り対応フィルター	下台用、ホワイト	ミキリタ10H(W )	1	700	700
15	エンドパネル	奥行65cm下台用、ハイタイプ	EP-XH-85L (WWV)	1	24,500	24,500
16	エンドパネル	ウォールキャビミドル、電動昇降、VUSVDS用	EP-WM (VWWVD	1	6,900	6,900
17	台輪カバー	ホワイト	ダイヤカバ-V3(W)	1	5,500	5,500
18	水切りネット	人大シンク用	ミキリネット T(A)	1	3,000	3,000
19	スライドサブケース	調理キャビネット用	スライドサブケース	1	2,000	2,000
キッチン合計				22		¥892,100
商品総合計				22		¥892,100

御見積明細の価格には消費税は含まれておりません。別途消費税が必要となります。

御名前 TRSIA-8-VWW(PW) 京都御池SR 様

現場番号	C1019923	プラン番号	2801B-2012-0284T	作成日	2020/12/27
------	----------	-------	------------------	-----	------------

**(参考) 別途 商品組付費**





キッチン商品組付費

¥75,000 ( 税込 ¥82,500 )

商品組付費は現場の状況により変動する事があります。又、給水・給湯・ガス・ダクト・電気等の接続工事は含まれておりません。

( )内の価格は税込価格<税率10%>を表示しています。

- 必ずご確認ください。
  - ・天井高さ、吊戸棚・レンジフード取付高さをご確認ください。
  - ・《 》内寸法は参考寸法です。
- 表示記号について
  - ・KP：キッチンパネル

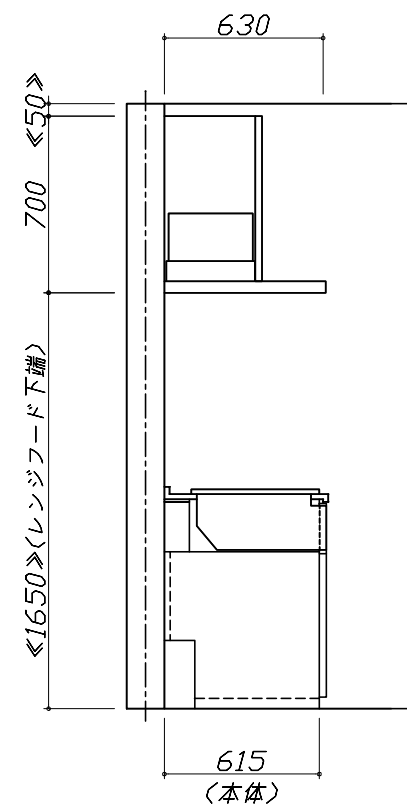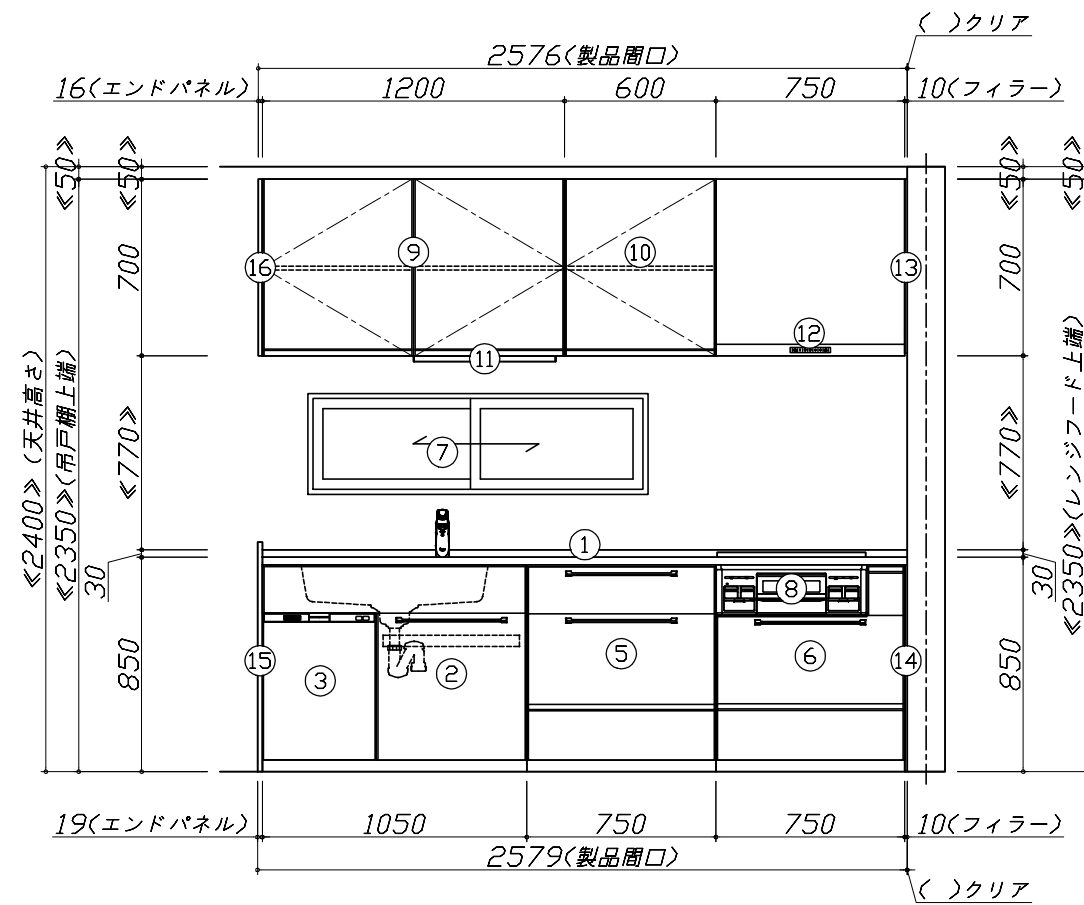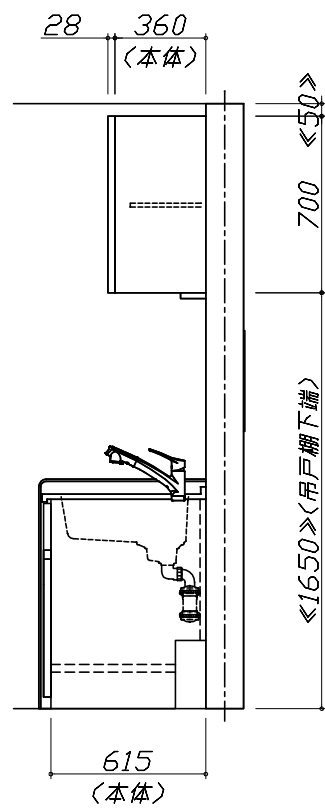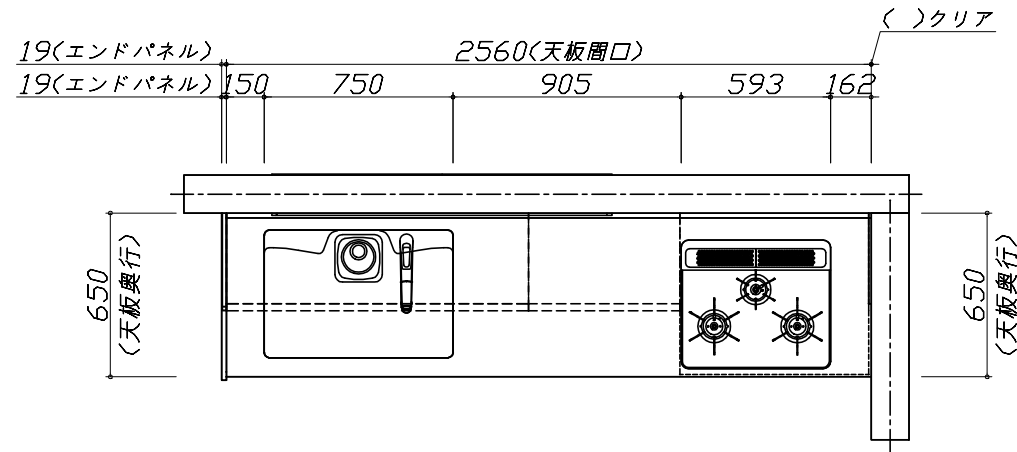


Takara standard  
タカラスタンダード株式会社

現場名称： TRSIA-8-VWW(PW) 京都御池SR様邸  
現場番号： C1019923  
京都御池ショールーム

ホーローシステムキッチン Treasia トレーシア  
プラン番号： 2801B-2012-0284T  
担当営業： TRSIA-8-VWW(PW)

姿図 1  
縮尺： 1 / 30  
作成日： 2020年12月27日  
担当アドバイザー：

縮尺：A3サイズ等倍

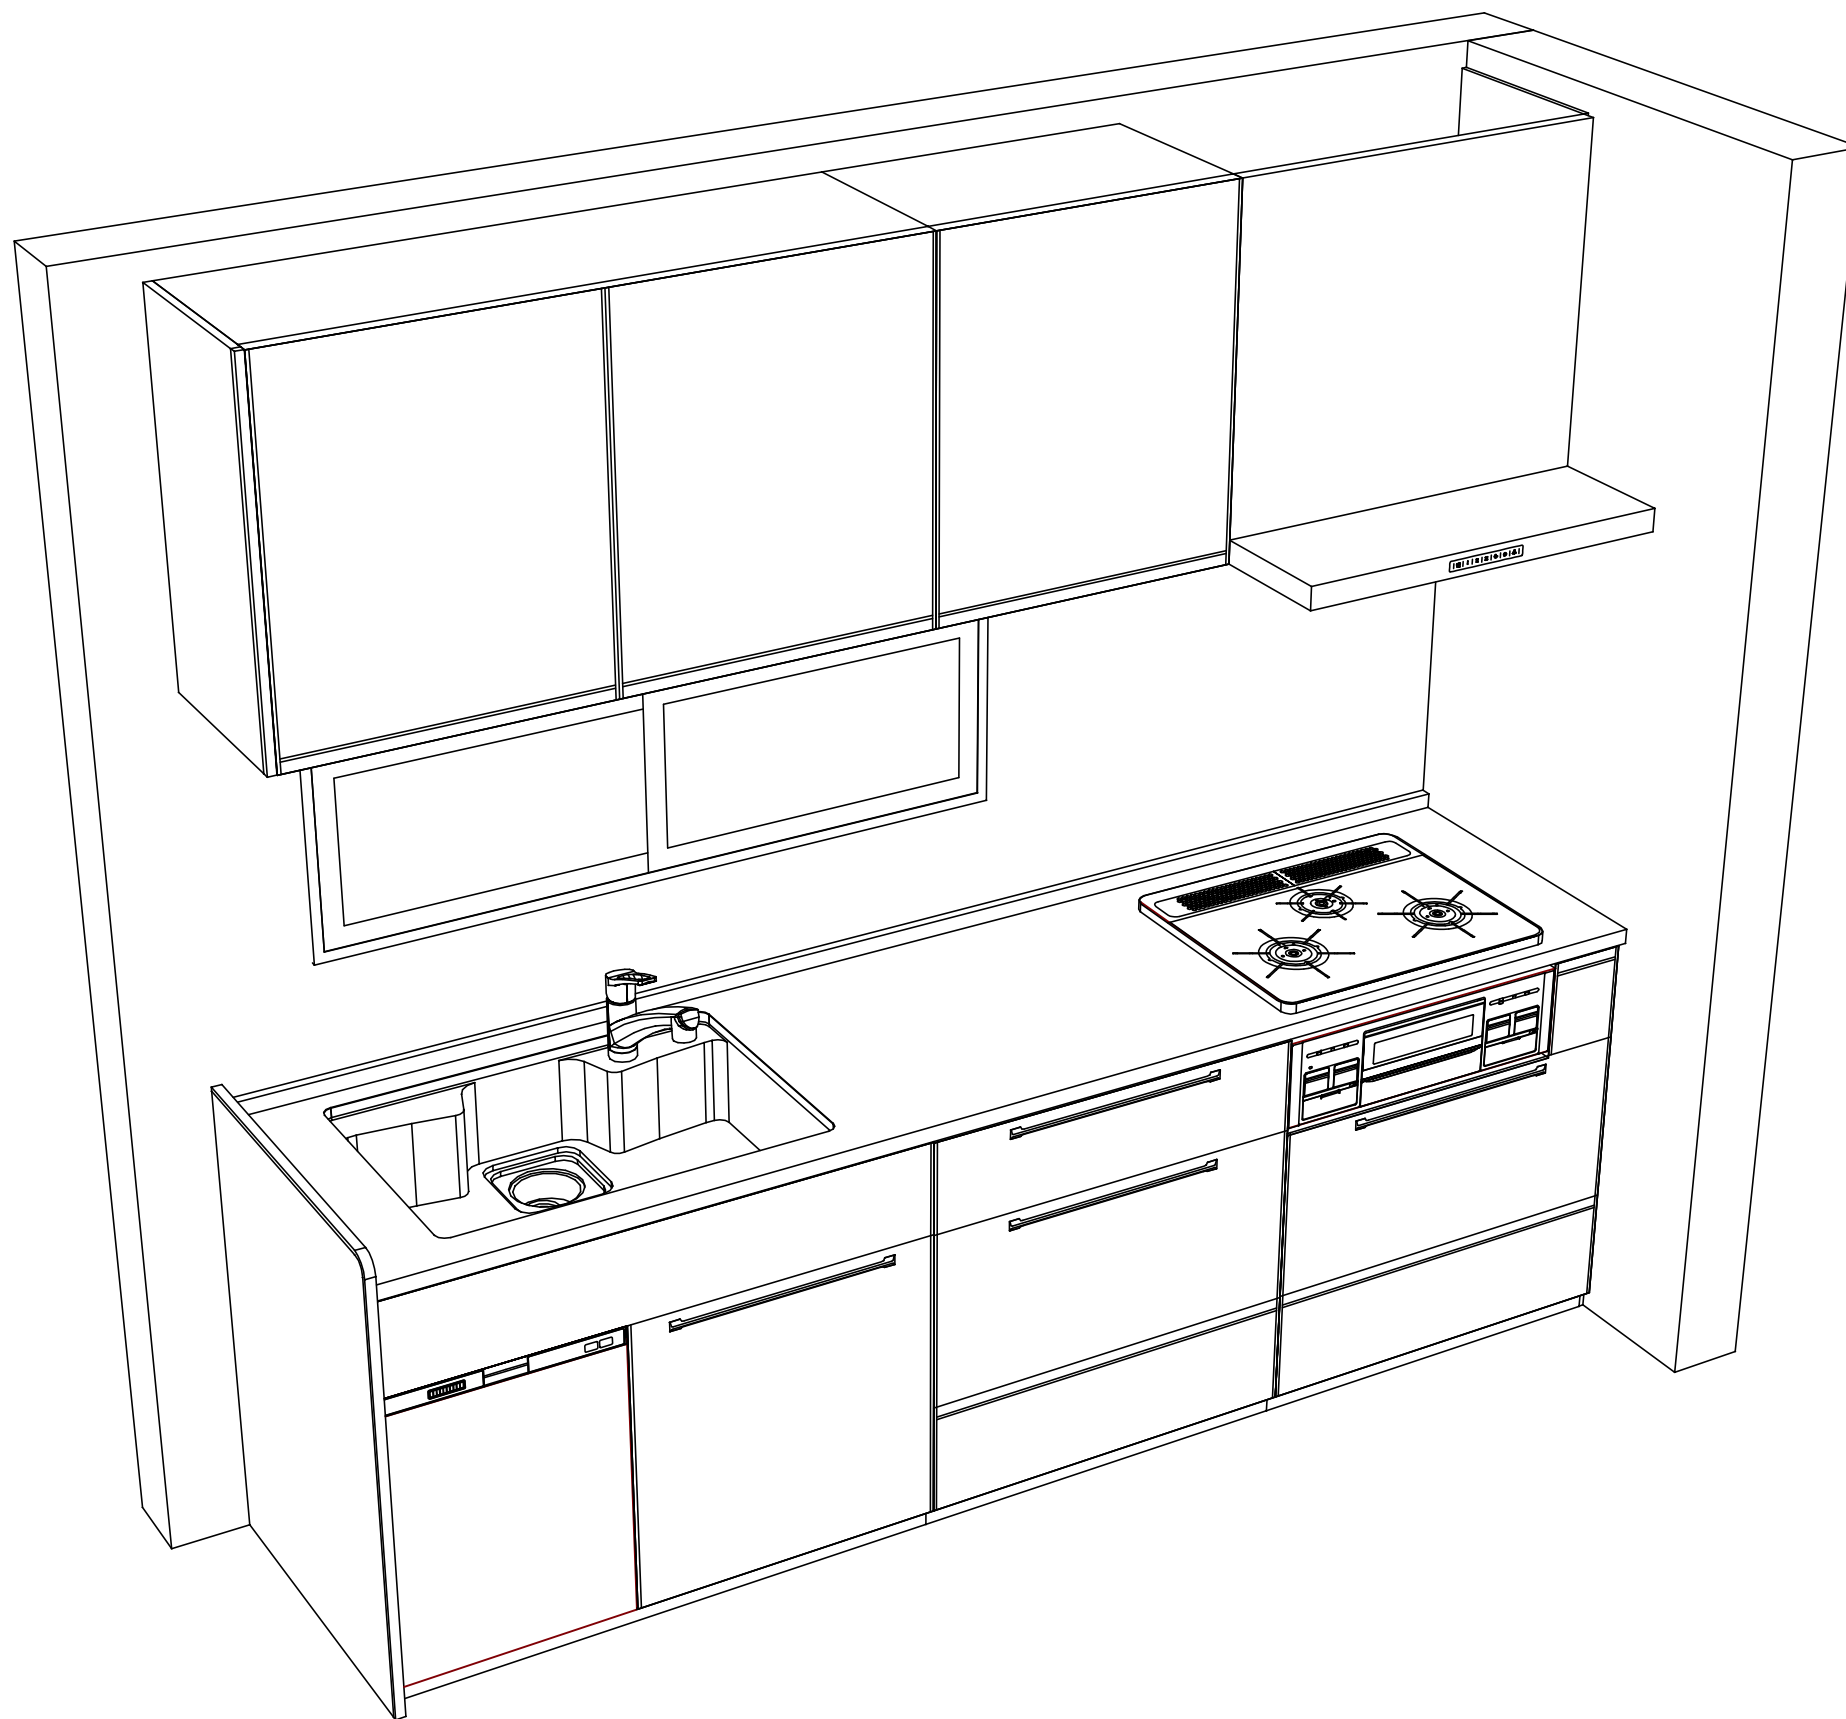

Takara standard  
タカラスタンダード株式会社

現場名称： TRSIA-8-VWW(PW) 京都御池SR様邸  
現場番号： C1019923  
京都御池ショールーム

ホーローシステムキッチン Treasia トレーシア  
プラン番号： 2801B-2012-0284T  
担当営業： TRSIA-8-VWW(PW)

姿図 2

縮尺： 1 / 30

作成日： 2020年12月27日

担当アドバイザー：

縮尺： A3サイズ等倍