

ホーローシステムキッチン 御見積書

御名前 LE-16-LRB(QTW) 京都御池SR 様

業者 様

商品名 LEMURE レミュー

商品
御見積金額 **¥958,300 (税込 ¥1,054,130)**

()内の価格は税込価格<税率10%>を表示しています。

(参考) 別途 商品組付費 ¥135,000 (税込 ¥148,500)

商品御見積金額には商品組付費は含まれておりません。
商品組付費は現場の状況により変動する事があります。
又、給水・給湯・ガス・ダクト・電気等の接続工事は含まれておりません。

作成日 2020年12月27日
プラン番号 2801B-2012-0288T
現場番号 C1020065

タカスタンダード株式会社
京都御池ショールーム
京都府京都市中京区柳馬場通御池下る
柳八幡町65(京都朝日ビル1階)
TEL 075-256-9088 / FAX 075-256-9077
京都支店 販売課
TEL 075-612-6800 / FAX 075-612-5055

担当営業	担当アドバイザー	プラン作成者

備考

御見積仕様 御見積のカラー表示は参考です。最終発注時には必ず御確認下さい。

(キッチン)

キッチン本体サイズ I型255cm

天板高さ 85cm

扉カラー ロッシュパールブラウン・シルバー・モールド

キッチンパネル なし

引手タイプ ステンレスハンドル引手タイプ

ワークトップ材質 クォーツストーン

カラー オリーブプロッシュ

水栓 浄水器内蔵ハンドシャワー水栓

食器洗い乾燥機 なし

加熱機器 60cmホーロートップガスコンロ

レンジ機器 なし

ガス種 13A

周波数 60Hz

御確認事項

御名前 LE-16-LRB(QTW) 京都御池SR 様

現場番号	C1020065	プラン番号	2801B-2012-0288T	作成日	2020/12/27
------	----------	-------	------------------	-----	------------

御見積明細 キッチン

御見積のカラー表示は参考です。最終発注時には必ず御確認下さい。

NO	商品名	仕様	品番	数量	単価	金額
1	高級人造石ワークトップ	ユーティリティシンクE	IZIS255 TALLY-2	1	253,000	253,000
2	高級人造石ワークトップ	バックガード	IZI-255 --LY	1	14,000	14,000
3	シンクキャビネット	足元スライド、フロントポケット、うちにもホーロートレイ	F-RNVM105P-5(LRBHG	1	208,000	208,000
4	調理台キャビネット	足元スライド(3段引出、インナーケース、インナースライド)、Mタイプ	F-TGVR075T-5(LRBHG	1	137,000	137,000
5	コンロ用キャビネット	足元スライド、Mタイプ	F-KTVR075GR5(LRBHG	1	111,500	111,500
6	浄水器内蔵ハンドシャワー水栓	12物質除去	JK106MN-1NTFT1	1	49,000	49,000
7	ガス加熱機器(ホーロートップ)	片面焼き、シルバー	TN36V-60 1213	1	42,000	42,000
【ベースキャビネット小計】				7		814,500
8	レンジフード(本体)	シロッコファン、シルバー	VRAT-902ADL(V)	1	64,000	64,000
	スライド前幕板	シルバー色	VSZP-90(V)	1	9,500	9,500
9	レンジフード別売部品	スライド横幕板、シルバー	VSEP(V)	2	5,500	11,000
10	エンドパネル	奥行65cmキャビネット-トル下台用	EP-XN-85 (LRBHE	2	12,500	25,000
11	水切りプレート	ユーティリティシンクE用	SK ミス キリプレートUSE	1	3,500	3,500
12	水切りプレート	ユーティリティシンクE用	ミドル ミス キリプレートUSE	1	5,000	5,000
13	まな板	ユーティリティシンクE用	マナイタUSE-1	1	5,500	5,500
14	ゴミポケット	ユーティリティシンクE用	ゴミポケットUSE	1	7,000	7,000
15	直管アダプター		チョッカンAD2インチ	1	300	300
16	足元引出し下飾り板	ブラック	P-DX180S (K1)	2	6,500	13,000
キッチン合計				20		¥958,300
商品総合計				20		¥958,300

御見積明細の価格には消費税は含まれておりません。別途消費税が必要となります。

(参考) 別途 商品組付費





キッチン商品組付費

¥135,000 (税込 ¥148,500)

商品組付費は現場の状況により変動する事があります。又、給水・給湯・ガス・ダクト・電気等の接続工事は含まれておりません。

()内の価格は税込価格<税率10%>を表示しています。

- 必ずご確認ください。
 - ・天井高さ、吊戸棚・レンジフード取付高さをご確認ください。
 - ・《 》内寸法は参考寸法です。
- 表示記号について
 - ・KP：キッチンパネル

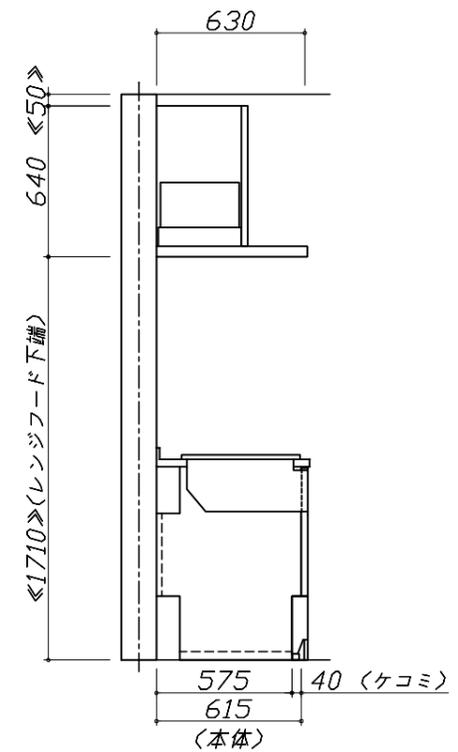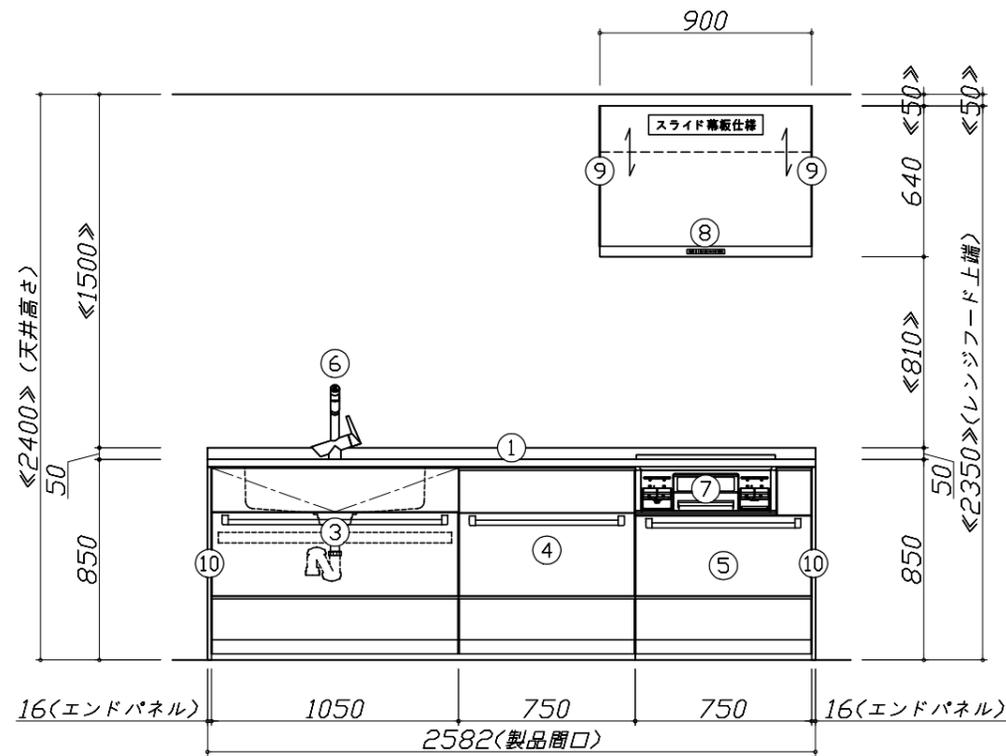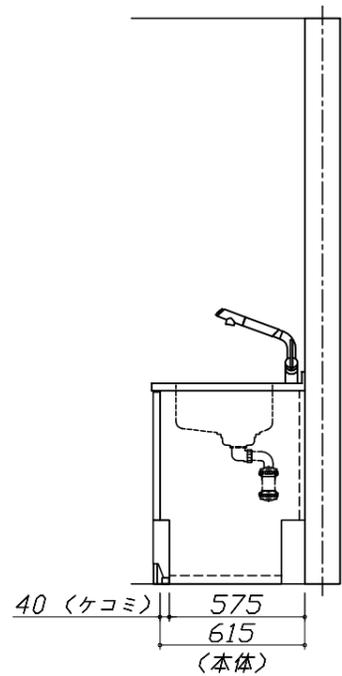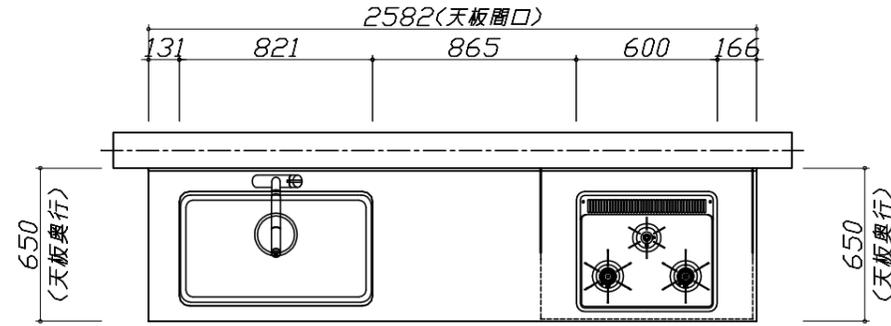


Takara standard
タカラスタンダード株式会社

現場名称： LE-16-LRB(QTW) 京都御池SR様邸
現場番号： C1020065
京都御池ショールーム

ホーローシステムキッチン LEMURE レミュー
プラン番号： 2801B-2012-0288T
担当営業：

姿図 1 縮尺： 1 / 30
作成日： 2020年12月27日
担当アドバイザー：

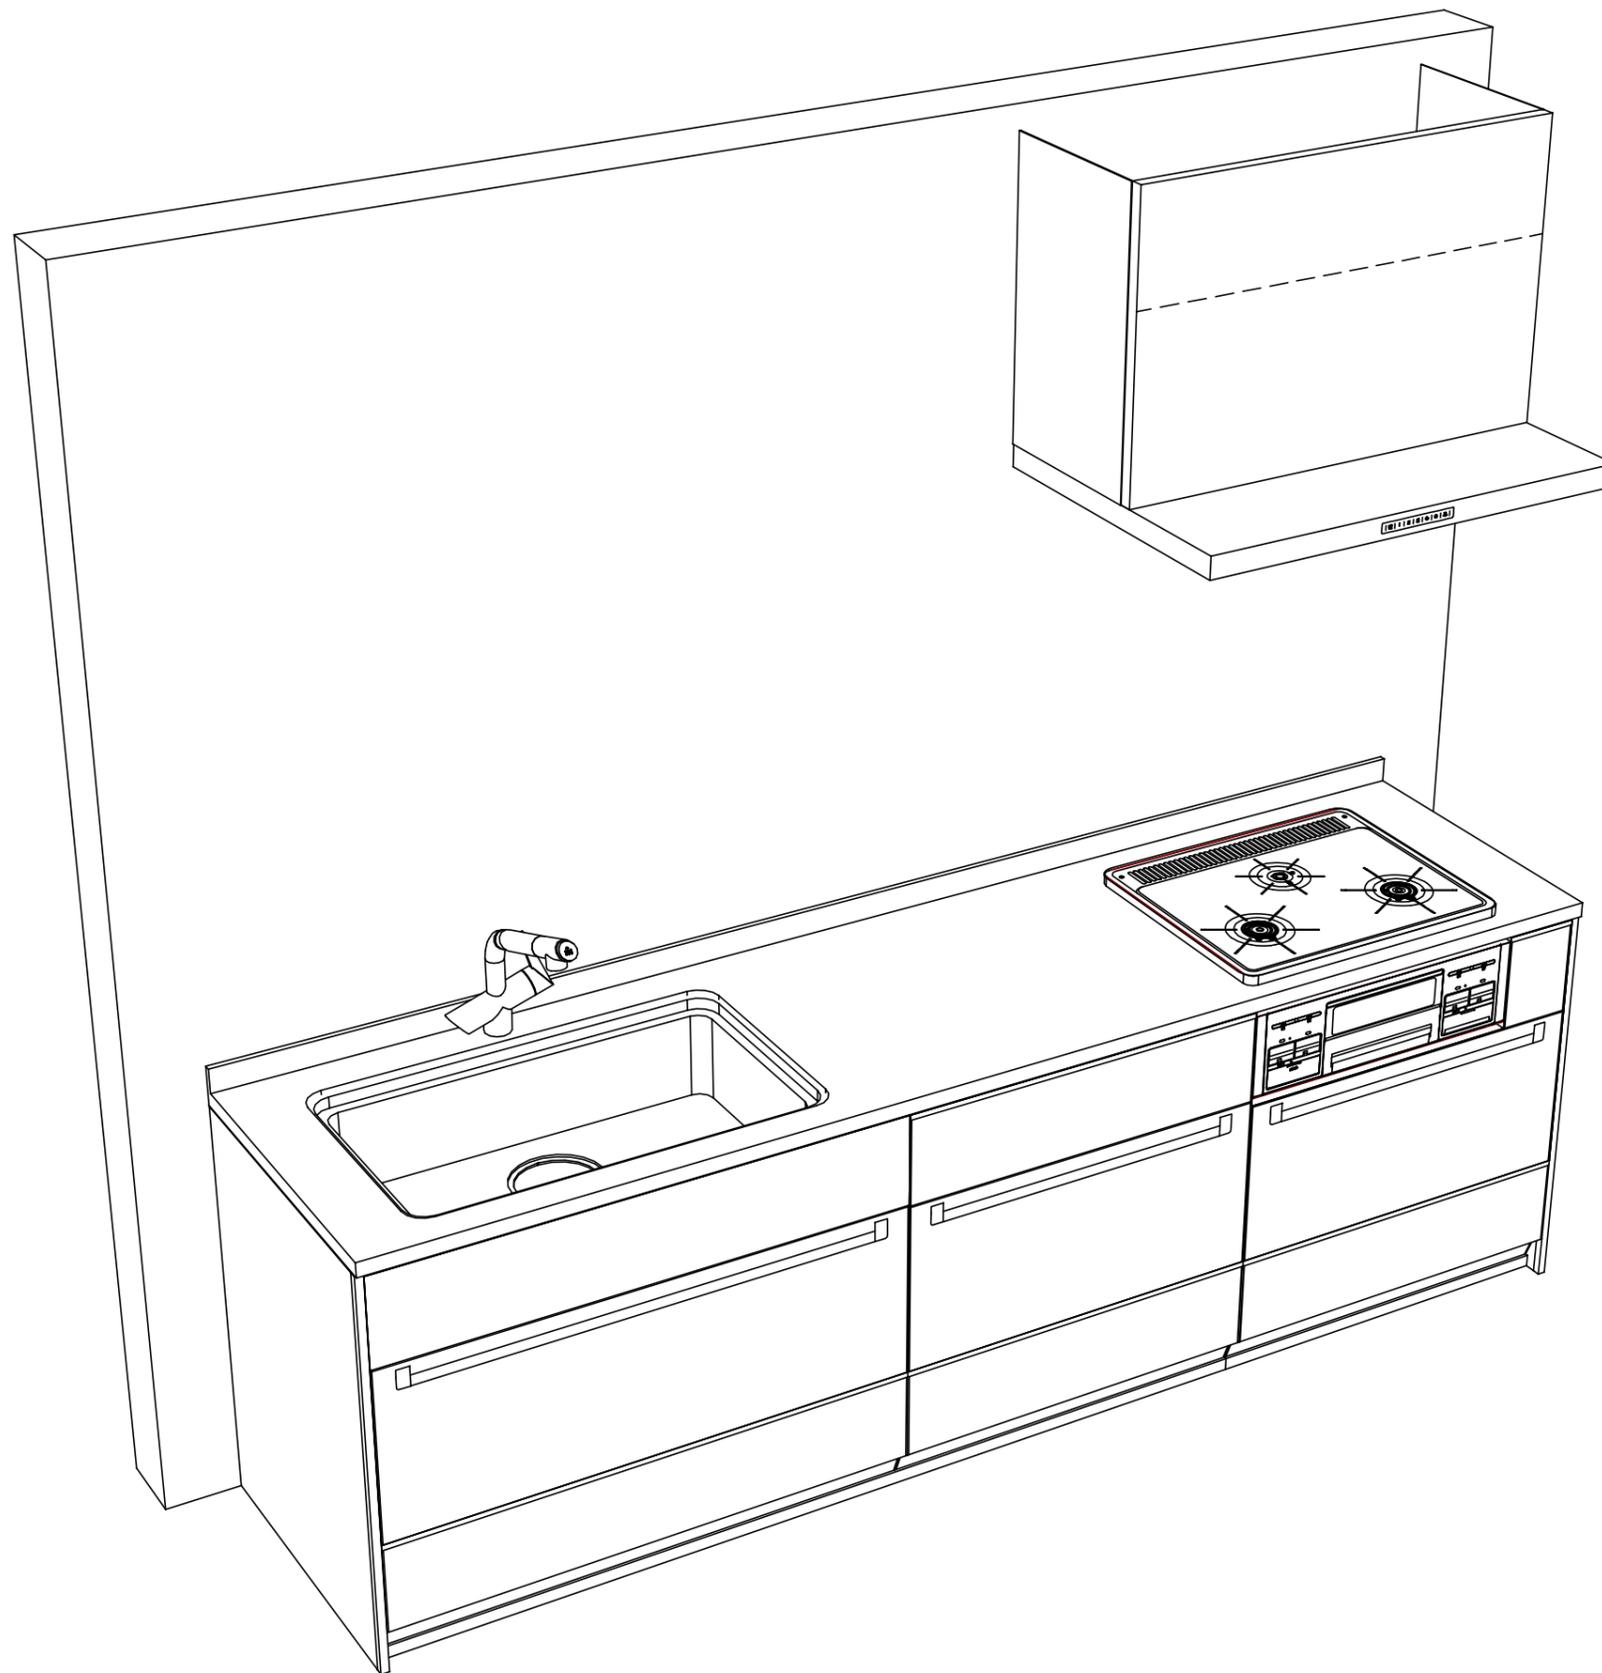

Takara standard
 タカラスタンダード株式会社

現場名称： LE-16-LRB(QTW) 京都御池SR様邸
 現場番号： C1020065
 京都御池ショールーム

ホーローシステムキッチン LEMURE レミュー
 プラン番号： 2801B-2012-0288T
 担当営業：

姿図 2 縮尺： 1 / 30
 作成日： 2020年12月27日
 担当アドバイザー：

縮尺：A3サイズ等倍