

# ホーローシステムキッチン 御見積書

御名前 TRSIA-11-VWW(DW 京都御池SR) 様

業者 様

商品名 Treasia トレーシア

作成日 2023年11月4日  
プラン番号 2801B-2311-0047T  
現場番号 C3315840

タカラスタンド株式会社  
◆京都御池ショールーム  
京都府京都市中京区柳馬場通御池下る  
柳八幡町65(京都朝日ビル1階)  
TEL 075-256-9088 / FAX 075-256-9077  
◆京都支店 販売課  
TEL 075-612-6800 / FAX 075-612-5055

商品  
御見積金額 **¥1,176,200 (税込 ¥1,293,820)**

( )内の価格は税込価格<税率10%>を表示しています。

《参考》別途 商品組付費 **¥93,000 (税込 ¥102,300)**

- ※ 商品御見積金額には商品組付費は含まれておりません。
- ※ 商品組付費には配送・搬入・商品組付等の費用を含んでいます。
- ※ 商品組付費は現場の状況により変動する事があります。  
又、給水・給湯・ガス・ダクト・電気等の接続工事は含まれておりません。

## ◆ 御見積仕様

《キッチン》

奥行	奥行65cm
キッチン本体サイズ	I型255cm
天板高さ	85cm
扉カラー	ウォルナットホワイト・シルバーモール
キッチンパネル	なし
引手タイプ	ハンドル引手タイプ
ワークトップ材質	アクリル人造大理石
カラー	ソリッドライトグレー
水栓	ハンドシャワー水栓
食器洗い乾燥機	シンク下設置間口45cmタイプ
加熱機器	75cmハイパーガラスコートトップガスコンロ
レンジ機器	なし
ガス種	未定
周波数	60Hz

## ◆ 御確認事項

担当営業	担当アドバイザー	プラン作成者
		久保

## ◆ 備考

2023.11 器機価格改定



御名前 TRSIA-11-VWW(DW 京都御池SR 様

現場番号	C3315840	プラン番号	2801B-2311-0047T	作成日	2023/11/4
------	----------	-------	------------------	-----	-----------

## 御見積明細 キッチン

NO	商品名	仕様	品番	数量	単価	金額
1	人造大理石ワークトップ	家事らくシンク(グレー)	A7IL255 TALD	1	188,500	188,500
2	シンクキャビネット	スライド・シンク下食洗、うちにもホーロートレイ	F-RRXR105UL5(VWWVG)	1	118,500	118,500
3	食器洗い乾燥機	引出し式(シルバー色)	EW-45R2SMT	1	111,000	111,000
4	食器洗い乾燥機用前面パネル	扉同色	P-DWM45VL5(WWV)-1	1	16,500	16,500
5	調理台キャビネット	足元スライド(3段引出し)・たっぷりホーローキャビネット	F-TFVR075 -5(VWWVG)	1	110,500	110,500
6	コンロ用キャビネット	足元スライド・たっぷりホーローキャビネット、ミキリ対応	F-KTVR075JR5(VWWVG)	1	104,500	104,500
7	水栓	エコタイプハンドシャワー水栓	KM5021TTKE	1	36,500	36,500
8	ガス加熱機器(ハイパ-ガラスコート)	両面焼き	TN72WV75CV	1		
	ガス加熱機器(本体)	シルバー	TN72WV75C	1	115,500	115,500
	ガス加熱機器(トッププレート)	クリアパールグレー	TN72-75TP-CV	1	32,000	32,000
	【ベースキャビネット小計】			10		833,500
9	ウォールキャビネット	大型不燃吊戸、耐震ラッチ付	W-M A165FRP(VWWVF-D)	1	66,500	66,500
10	照明ユニット	10W(LED仕様)	SMY-57 LED	1	13,000	13,000
11	レンジフード(本体)	シロッコファン、ステンレス、加熱機器連動	VRAS-E902ADLN	1	126,500	126,500
	レンジフード用前面パネル	扉同色	VZP-90-655HN(WW )	1	9,000	9,000
12	エンドパネル	奥行65cm下台用、ハイタイプ	EP-XH-85L (WWV)	1	30,000	30,000
13	エンドパネル	ウォールキャビネット用、電動昇降、VUSVDS用	EP-WM (VWWVD)	1	8,500	8,500
14	施工キット		PZ-ST セコキット(S)-1	1	3,500	3,500
15	前台輪カバー		P-DC105 -5(W)	1	4,000	4,000
16	前台輪カバー		P-DC075 -5(W)	1	3,500	3,500
17	前台輪カバー		P-DC073 -5(W)	1	3,500	3,500
18	ラ・クックグラン	サングリアレッド	PGDL-50R(T)	1	10,500	10,500
19	クッキングシート	ラ・クックグラン用	PLCS-2A(T)	1	1,100	1,100
20	米ピツ	容量11kg用	コピツ-H	1	3,000	3,000
21	まな板	家事らくシンク用	マナイタVAE	1	8,500	8,500
22	まな板立て	家事らくシンク用	マナイタVAE	1	2,500	2,500
23	水切り	家事らくシンク用	ミスクリVAE	1	9,000	9,000
24	水切りプレート	家事らくシンク用	ミスクリプレートVAE	1	6,000	6,000
25	どこでもラック(アルミホ-ロータイプ)	レードル掛け、パールホワイト	MGH-KH(W)	1	5,000	5,000
26	間仕切り名人	Tタイプ、間口45・60cm用	MGマジクリP TT 1	4	3,900	15,600
27	吊戸下ホ-ローパネル	直線用、ホワイト	PZT -185 (SW)	1	11,500	11,500

御名前 TRSIA-11-VWW(DW 京都御池SR 様

現場番号	C3315840	プラン番号	2801B-2311-0047T	作成日	2023/11/4
------	----------	-------	------------------	-----	-----------

## 御見積明細 キッチン

NO	商品名	仕様	品番	数量	単価	金額
28	施工部材		シリコン(クリア2)	1	1,000	1,000
29	施工部材		シリコン(グレー)	1	1,000	1,000
キッチン合計				35		¥1,176,200
商品総合計				35		¥1,176,200

※ 御見積明細の価格には消費税は含まれておりません。別途消費税が必要となります。

## 《参考》別途 商品組付費

キッチン商品組付費





¥93,000 ( 税込 ¥102,300 )

※ 商品組付費は現場の状況により変動する事があります。又、給水・給湯・ガス・ダクト・電気等の接続工事は含まれておりません。

( )内の価格は税込価格&lt;税率10%&gt;を表示しています。

- 必ずご確認ください。
  - ・天井高さ、吊戸棚・レンジフード取付高さをご確認ください。
  - ・《 》内寸法は参考寸法です。
- 表示記号について
  - ・KP：キッチンパネル

■《27》吊戸下ホーローパネルあり

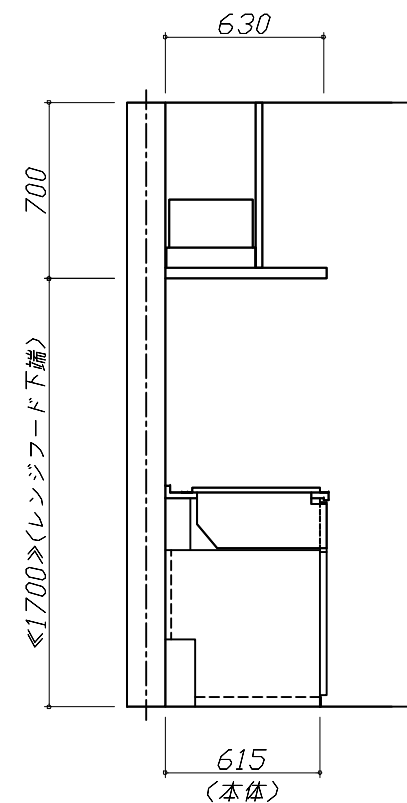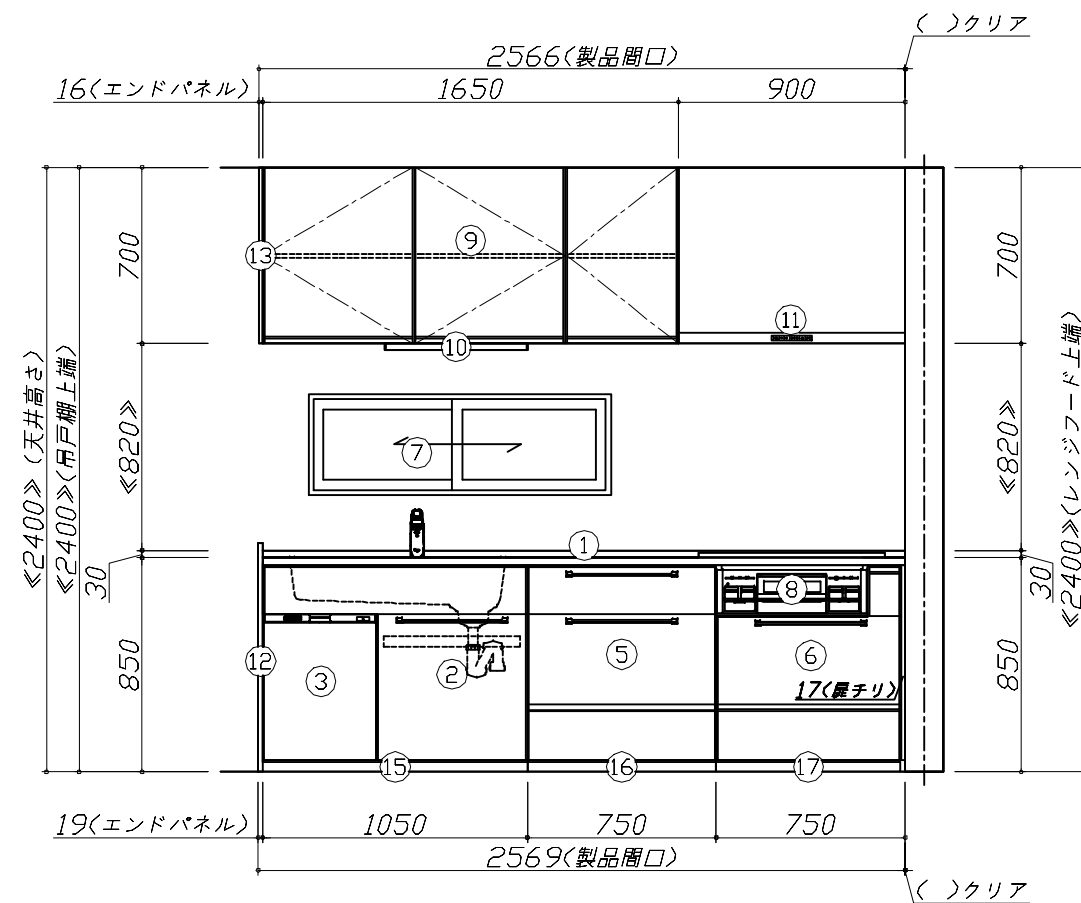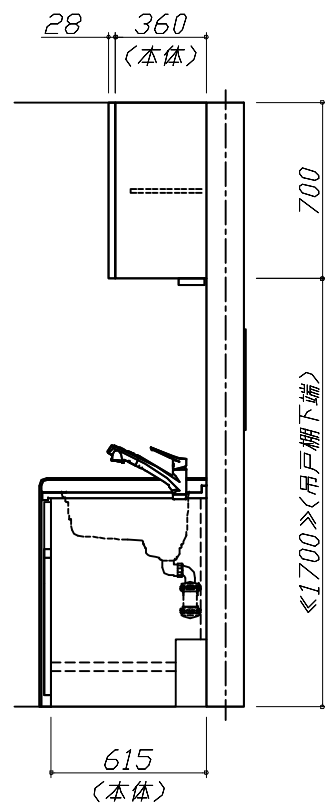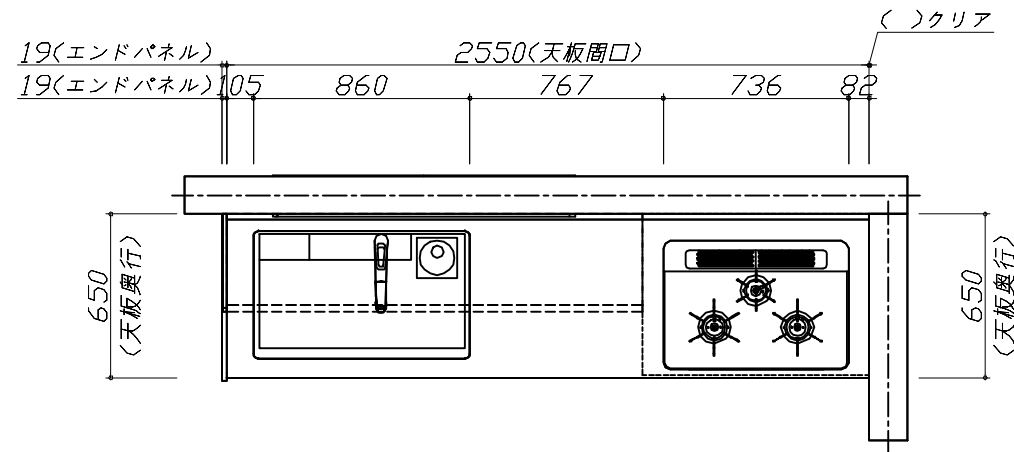


**Takara standard**  
タカラスタンダード株式会社

現場名称： TRSIA-11-VWW(DW) 京都御池SR様邸  
現場番号： C3315840  
京都御池ショールーム

ホーローシステムキッチン Treasia トレーシア  
プラン番号： 2801B-2311-0047T  
担当営業：

姿図 1 縮尺： 1 / 30  
作成日： 2023年11月4日  
担当アドバイザー：

縮尺：A3サイズ等倍

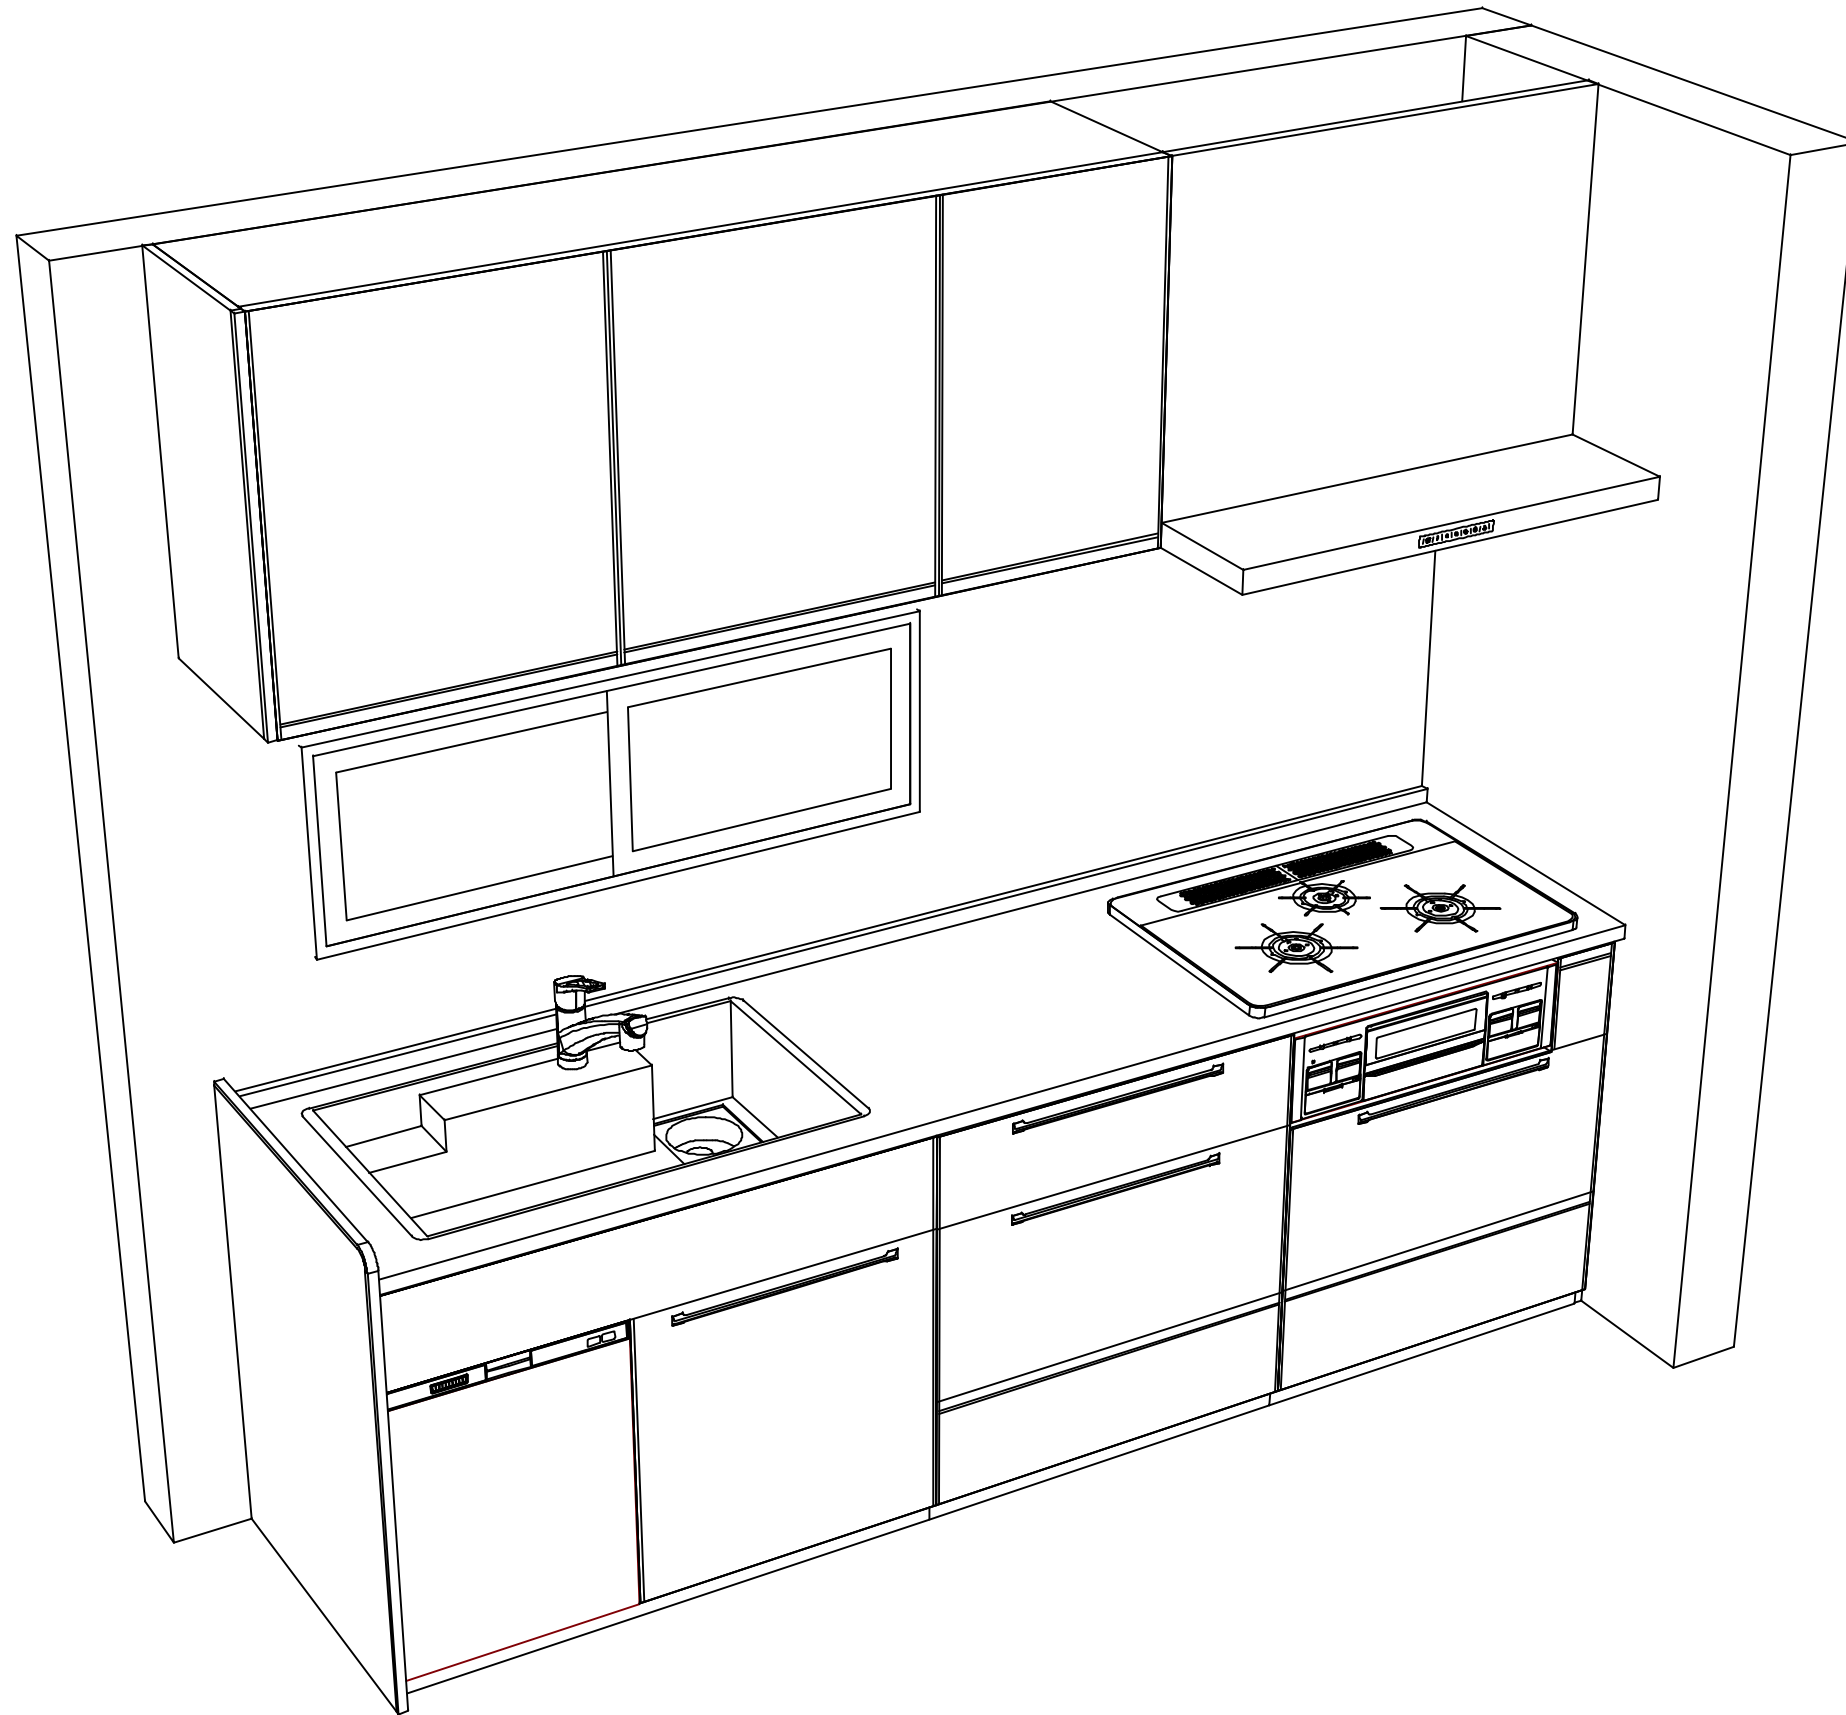

**Takara standard**  
 タカラスタンダード株式会社

現場名称： TRSIA-11-VWW<DW 京都御池SR様邸  
 現場番号： C3315840  
 京都御池ショールーム

ホーローシステムキッチン Treasia トレーシア  
 プラン番号： 2801B-2311-0047T  
 担当営業：

姿図 2  
 縮尺： 1 / 30  
 作成日： 2023年11月4日  
 担当アドバイザー：

縮尺：A3サイズ等倍