

ホーローシステムキッチン 御見積書

御名前 LE-3-LST(PW) 京都御池SR 様

業者 様

商品名 LEMURE レミュー

作成日 2023年11月13日
プラン番号 2801B-2311-0160T
現場番号 C4262502

タカラスタANDARD株式会社
◆京都御池ショールーム
京都府京都市中京区柳馬場通御池下る
柳八幡町65(京都朝日ビル1階)
TEL 075-256-9088 / FAX 075-256-9077
◆京都支店 販売課
TEL 075-612-6800 / FAX 075-612-5055

商品
御見積金額 **¥548,000** (税込 ¥602,800)

()内の価格は税込価格<税率10%>を表示しています。

《参考》別途 商品組付費 **¥52,000** (税込 ¥57,200)

- ※ 商品御見積金額には商品組付費は含まれておりません。
- ※ 商品組付費には配送・搬入・商品組付等の費用を含んでいます。
- ※ 商品組付費は現場の状況により変動する事があります。
又、給水・給湯・ガス・ダクト・電気等の接続工事は含まれておりません。

◆ 御見積仕様

《周辺収納》

周辺扉カラー ベージュ・引手ブロンズ
周辺キャビネットカラー ホワイト
キッチンパネル なし
周辺引手タイプ ハンドル引手タイプ
カウンター材質 アクリル人造大理石
カラー グランドアイボリー

◆ 御確認事項

担当営業	担当アドバイザー	プラン作成者

◆ 備考

--	--

御名前 LE-3-LST(PW) 京都御池SR 様

現場番号	C4262502	プラン番号	2801B-2311-0160T	作成日	2023/11/13
------	----------	-------	------------------	-----	------------

御見積明細 周辺収納

NO	商品名	仕様	品番	数量	単価	金額
1	調理台キャビネット	奥行45cm、ハイカウンター、開き扉(4段内引出)タイプ	F-HKTL075 -5(LSTGNW	1	151,500	151,500
2	調理台キャビネット	スタイリッシュタイプ、ハイカウンター、開き扉(ゴミ箱スペース付)	F-HMTL075 -5(LSTGNW	1	89,500	89,500
3	ウォールキャビネット	スイングアップ、周辺用吊戸、ブロンズ	W-VFBL150 - (L)FGBW	1	97,500	97,500
	ウォールキャビネット	スイングアップ周辺、上段吊戸、耐震ラッチ付	W-U L075 -P(LSTGNW	2	47,500	95,000
4	カウンターユニット用カウンター	奥行45cm、人造大理石、グラントアイボリー	C-AP150NY (V)	1	66,500	66,500
5	エンドパネル	周辺用ミドル吊戸用(H700)	EP-WMN (LSTGN	2	10,000	20,000
6	エンドパネル	奥行45cmハイカウンター用	EP-NIG-85 (LSTGN	2	13,500	27,000
7	施工部材		シリコン(アイボリー)	1	1,000	1,000
周辺収納合計				11		¥548,000
商品総合計				11		¥548,000

※ 御見積明細の価格には消費税は含まれておりません。別途消費税が必要となります。

《参考》別途 商品組付費






周辺収納商品組付費

¥52,000 (税込 ¥57,200)

※ 商品組付費は現場の状況により変動する事があります。又、給水・給湯・ガス・ダクト・電気等の接続工事は含まれておりません。

()内の価格は税込価格<税率10%>を表示しています。

- 必ずご確認ください。
 - ・天井高さ、吊戸棚・レンジフード取付高さをご確認ください。
 - ・《 》内寸法は参考寸法です。
- 表示記号について
 - ・KP：キッチンパネル

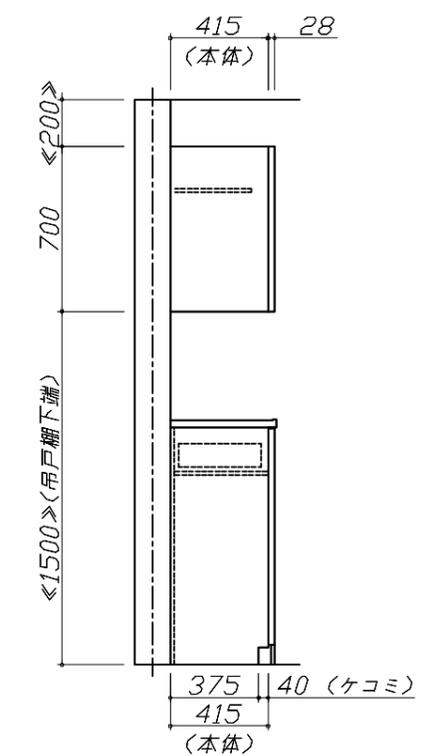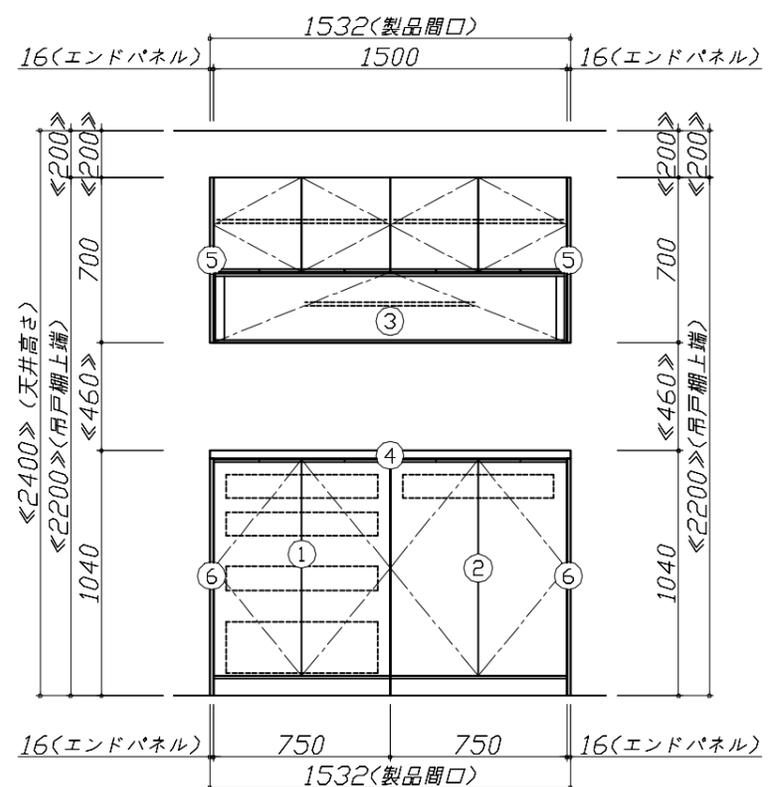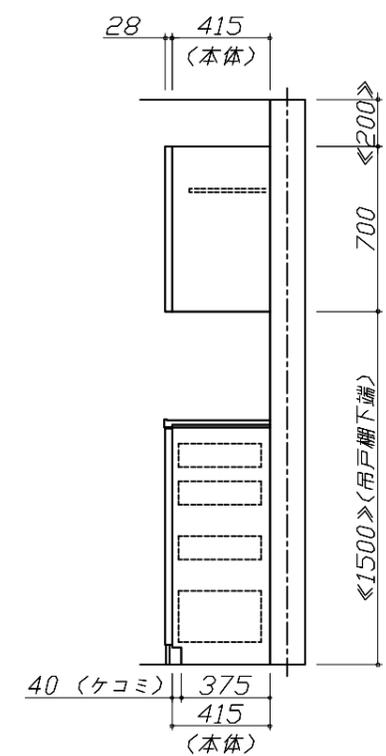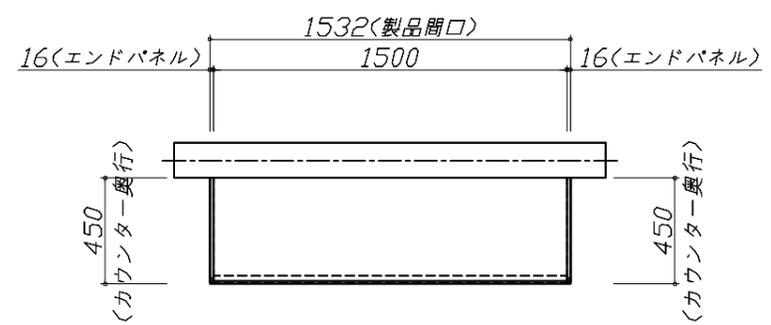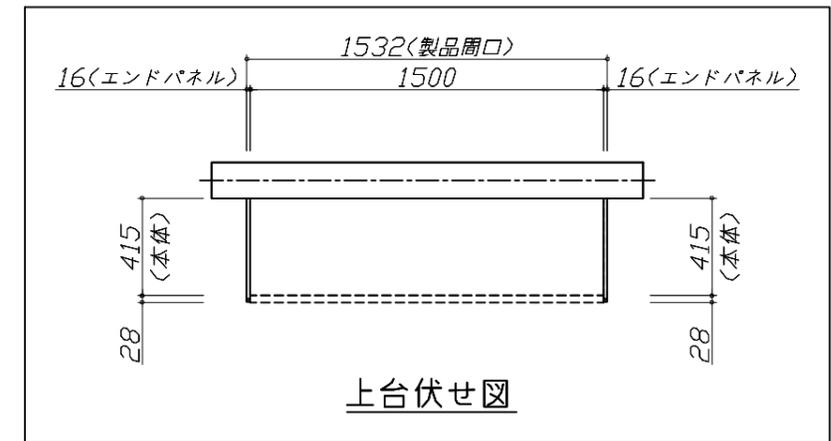


Takara standard
タカラスタンダード株式会社

現場名称： LE-3-LST(PW) 京都御池SR様邸
現場番号： C4262502
京都御池ショールーム

ホーローシステムキッチン LEMURE レミュー
プラン番号： 2801B-2311-0160T
担当営業：

姿図 1 縮尺： 1 / 30
作成日： 2023年11月13日
担当アドバイザー：

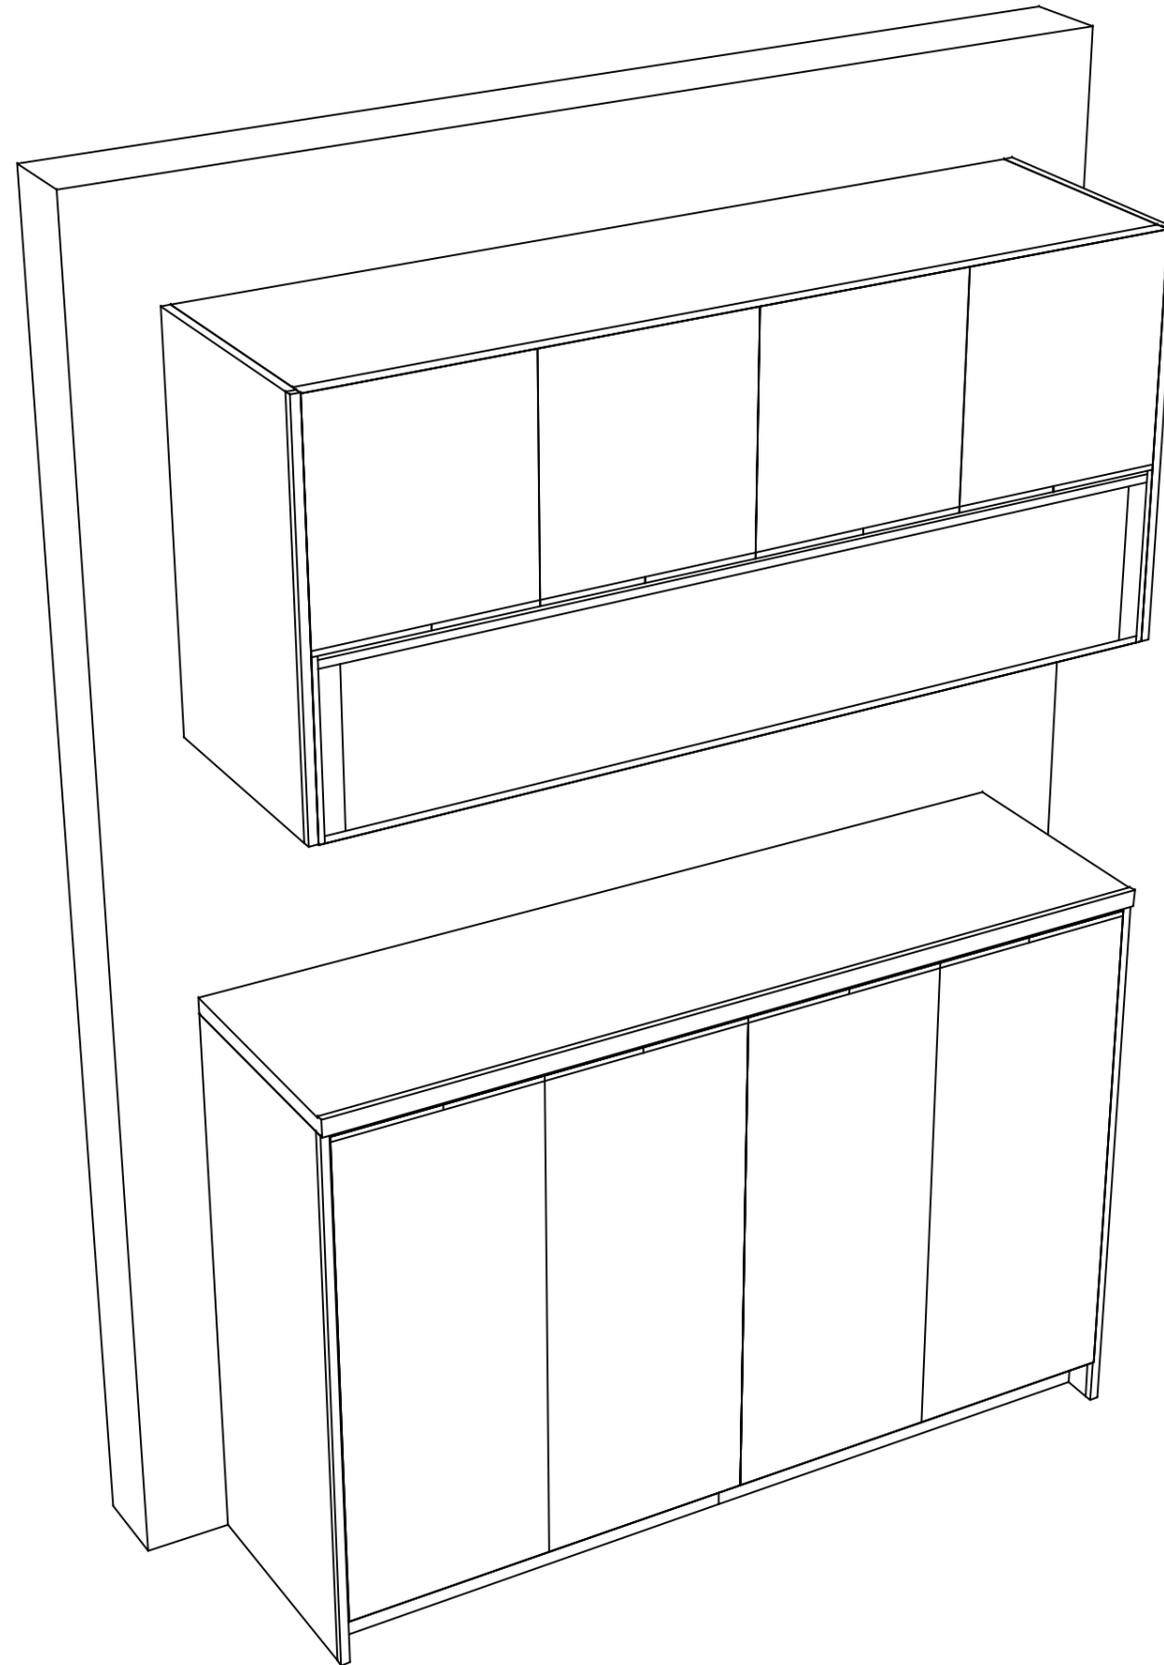

Takara standard
タカラスタンダード株式会社

現場名称： LE-3-LST(PW) 京都御池SR様邸

現場番号： C4262502

京都御池ショールーム

ホーローシステムキッチン LEMURE レミュー

プラン番号： 2801B-2311-0160T

担当営業：

姿図 2

縮尺： 1 / 30

作成日： 2023年11月13日

担当アドバイザー：

縮尺：A3サイズ等倍