

# ホーローシステムキッチン 御見積書

御名前 TRSIA-10-VSW(IMG)2京都御池SR 様

業者 様

商品名 Treasia トレーシア

作成日 2024年4月18日  
プラン番号 2801B-2404-0214T  
現場番号 C3311174

タカラスタANDARD株式会社  
◆京都御池ショールーム  
京都府京都市中京区柳馬場通御池下る  
柳八幡町65(京都朝日ビル1階)  
TEL 075-256-9088 / FAX 075-256-9077  
◆京都支店 販売課  
TEL 075-612-6800 / FAX 075-612-5055

商品  
御見積金額 **¥699,000** (税込 ¥768,900)

( )内の価格は税込価格<税率10%>を表示しています。

《参考》別途 商品組付費 **¥113,000** (税込 ¥124,300)

- ※ 商品御見積金額には商品組付費は含まれておりません。
- ※ 商品組付費には配送・搬入・商品組付等の費用を含んでいます。
- ※ 商品組付費は現場の状況により変動する事があります。  
又、給水・給湯・ガス・ダクト・電気等の接続工事は含まれておりません。

## ◆ 御見積仕様

《キッチン》

奥行	奥行65cm
キッチン本体サイズ	I型255cm
天板高さ	85cm
扉カラー	ホワイト・シルバー・モール
キッチンパネル	なし
引手タイプ	レール引手タイプ
ワークトップ材質	ステンレス
カラー	サンドエンボス加工
水栓	シングルレバー水栓
食器洗い乾燥機	シンク下設置間口45cmタイプ
加熱機器	60cmホーロートップガスコンロ
レンジ機器	なし
ガス種	未定
周波数	60Hz

## ◆ 御確認事項

担当営業	担当アドバイザー	プラン作成者
		高岡

## ◆ 備考

御名前 TRSIA-10-VSW(IMG)2京都御池SR 様

現場番号	C3311174	プラン番号	2801B-2404-0214T	作成日	2024/4/18
------	----------	-------	------------------	-----	-----------

## 御見積明細 キッチン

NO	商品名	仕様	品番	数量	単価	金額
1	ステンレスワークトップ	Zシンク(小物置き)	TTIJ255 TDRU-1	1	70,500	70,500
2	シンクキャビネット	スライド・シンク下食洗	F-RRXR120KR5(VSWVF)	1	98,500	98,500
3	食器洗い乾燥機	引出し式(シルバー色)	TKW-405AM-SV	1	111,000	111,000
4	食器洗い乾燥機用前面パネル	扉同色	P-DWM45VL5(SWV)-1	1	14,500	14,500
5	調理台キャビネット	足元スライド(3段引出し)	F-TFVZ060 -5(VSWVF)	1	80,000	80,000
6	コンロ用キャビネット	足元スライド、ミキリ対応	F-KTVZ075JL5(VSWVF)	1	84,500	84,500
7	水栓	エコタイプシングルレバー水栓	KM5011TTKE	1	17,500	17,500
8	ガス加熱機器(ホーロートップ)	片面焼き、シルバー	TN36AV60	1	54,500	54,500
【ベースキャビネット小計】				8		531,000
9	ウォールキャビネット	大型不燃吊戸	W-M A165FL (VSWVF-D)	1	54,500	54,500
10	照明ユニット	10W(LED仕様)	SMY-57 LED	1	13,000	13,000
11	レンジフード	シロッコファン(シルバー色)	VUA-901AD (V)	1	42,500	42,500
	前幕板	高さ70cmタイプ、シルバー色	マエマク90VUA-640(V)	1	6,000	6,000
12	シロッコファン用排気金具	上方排気接続用	マルダクトカナゲ(U)	1	3,000	3,000
13	エンドパネル	奥行65cmキャビネット用	EP-XN-85 (VSWVD)	1	10,500	10,500
14	エンドパネル	ウォールキャビネット、電動昇降、VUSVDS用	EP-WM (VSWVD)	1	7,500	7,500
15	水切り	Zシンク用	ミスクリZ-A	1	4,500	4,500
16	水切りネット	Zシンク用	ミスクリネット Z(A)	1	4,000	4,000
17	どこでもラック(スクエアタイプ)	タオルハンガーL、ホワイト	MGSK タオルハンガー-L (W)	1	2,500	2,500
	どこでもラック(スクエアタイプ)	アタッチメント(小物入れ)	MGAK コモノイレ15S (W)	1	1,000	1,000
18	どこでもラック(スクエアタイプ)	ペーパーホルダー	MGSK ペーパーホルダー(W)	1	1,700	1,700
19	どこでもラック(スクエアタイプ)	スイングタオルハンガー、ホワイト	MGSK スイングタオルハンガー (W)	1	3,000	3,000
20	間仕切り名人	Tタイプ、間口45・60cm用	MGマジキRP TL 1	2	3,900	7,800
21	施工部材		シリコン(クリア2)	2	1,000	2,000
	部材調整費			1	4,500	4,500
キッチン合計				26		¥699,000
商品総合計				26		¥699,000

※ 御見積明細の価格には消費税は含まれておりません。別途消費税が必要となります。

御名前 TRSIA-10-VSW(IMG )2京都御池SR 様

現場番号	C3311174	プラン番号	2801B-2404-0214T	作成日	2024/4/18
------	----------	-------	------------------	-----	-----------

**《参考》別途 商品組付費**





キッチン商品組付費

¥113,000 ( 税込 ¥124,300 )

※ 商品組付費は現場の状況により変動する事があります。又、給水・給湯・ガス・ダクト・電気等の接続工事は含まれておりません。

( )内の価格は税込価格&lt;税率10%&gt;を表示しています。

■必ずご確認ください。  
 ・天井高さ、吊戸棚・レンジフード取付高さをご確認ください。  
 ・《 》内寸法は参考寸法です。  
 ■表示記号について  
 ・KP：キッチンパネル

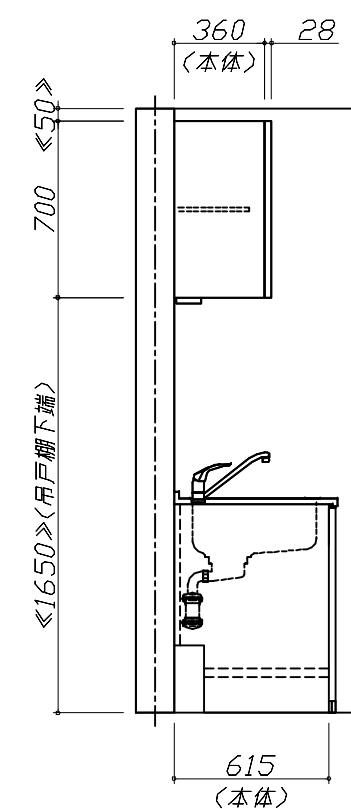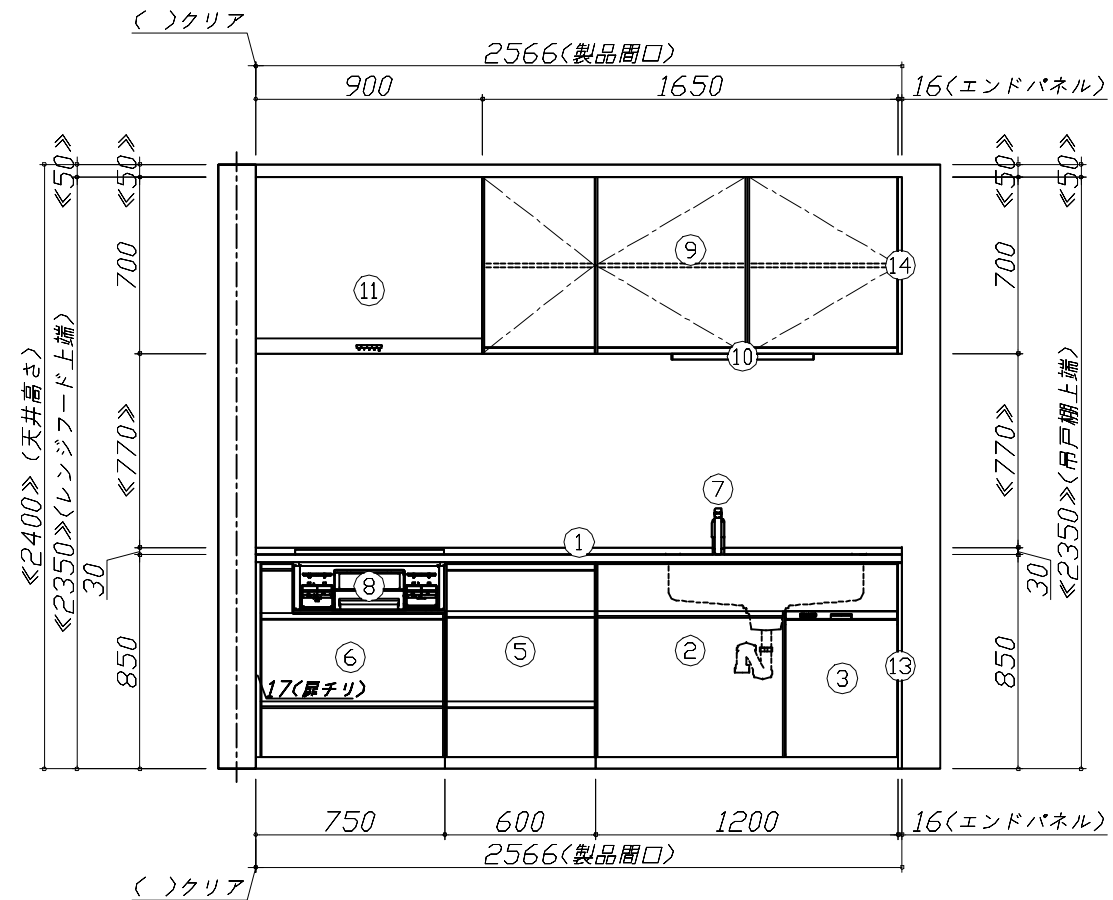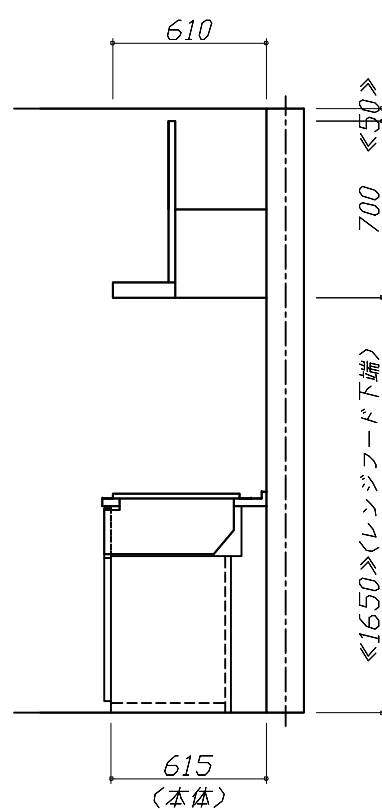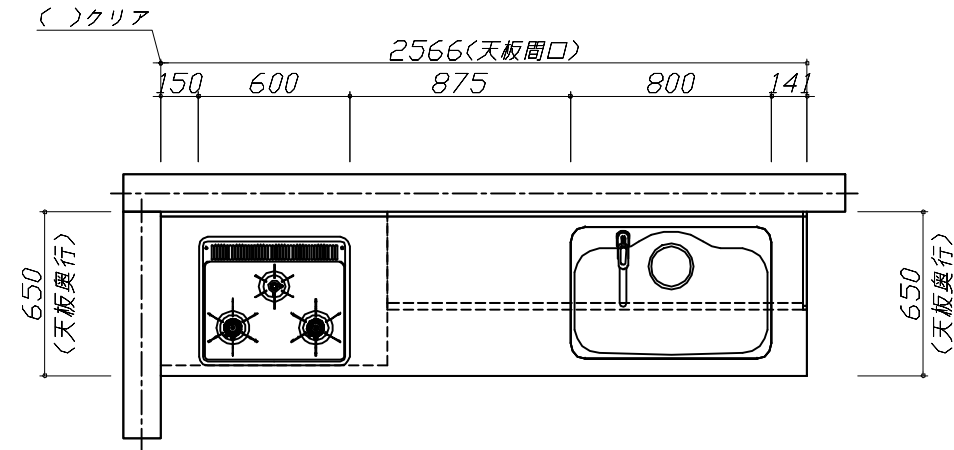


**Takara standard**  
 タカラスタンダード株式会社

現場名称： TRSIA-10-VSW(IMG )2京都御池SR様邸  
 現場番号： C3311174  
 京都御池ショールーム

ホーローシステムキッチン Treasia トレーシア  
 プラン番号： 2801B-2404-0214T  
 担当営業：

姿図 1 縮尺： 1 / 30  
 作成日： 2024年4月18日  
 担当アドバイザー：

縮尺：A3サイズ等倍

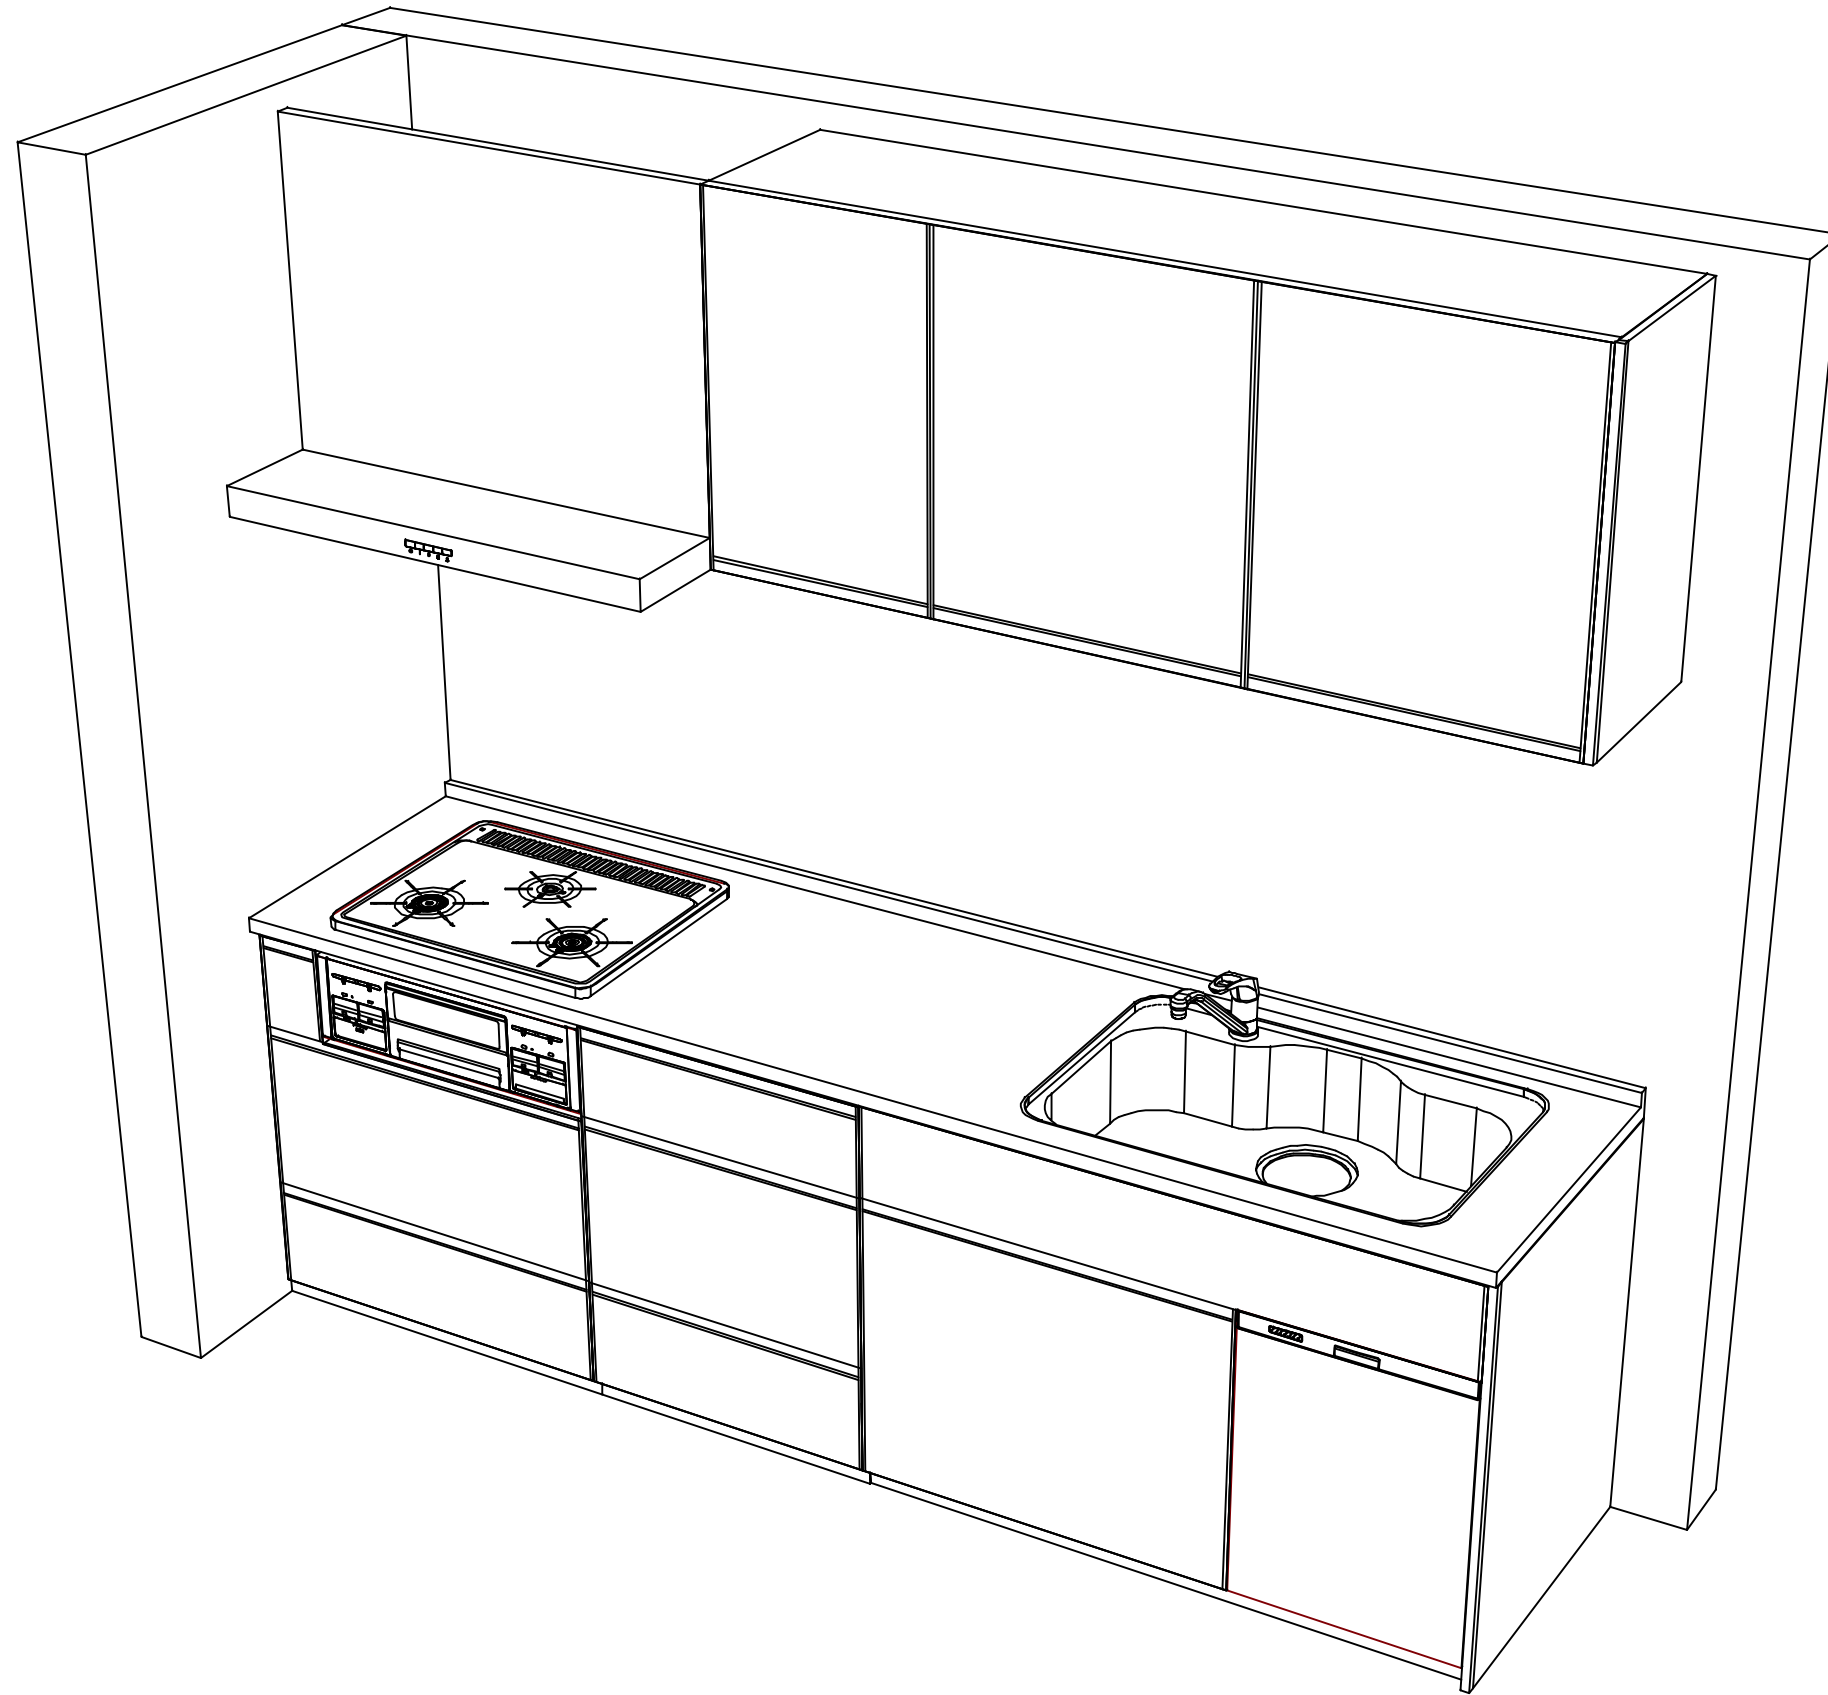

**Takara standard**  
 タカラスタンダード株式会社

現場名称： TRSIA-10-VSW<IMG >2京都御池SR様邸  
 現場番号： C3311174  
 京都御池ショールーム

ホーローシステムキッチン Treasia トレーシア  
 プラン番号： 2801B-2404-0214T  
 担当営業：

姿図 2  
 縮尺： 1 / 30  
 作成日： 2024年4月18日  
 担当アドバイザー：

縮尺：A3サイズ等倍