

ホーローシステムキッチン 御見積書

御名前 LE-9-LXW(IZG) 京都御池SR 様

業者 様

商品名 LEMURE レミュー

作成日 2024年4月23日
プラン番号 2801B-2404-0216T
現場番号 C3311125

タカラスタANDARD株式会社
◆京都御池ショールーム
京都府京都市中京区柳馬場通御池下る
柳八幡町65(京都朝日ビル1階)
TEL 075-256-9088 / FAX 075-256-9077
◆京都支店 販売課
TEL 075-612-6800 / FAX 075-612-5055

商品
御見積金額 **¥1,707,700 (税込 ¥1,878,470)**

()内の価格は税込価格<税率10%>を表示しています。

《参考》別途 商品組付費 **¥161,000 (税込 ¥177,100)**

- ※ 商品御見積金額には商品組付費は含まれておりません。
- ※ 商品組付費には配送・搬入・商品組付等の費用を含んでいます。
- ※ 商品組付費は現場の状況により変動する事があります。
又、給水・給湯・ガス・ダクト・電気等の接続工事は含まれておりません。

◆ 御見積仕様

《キッチン》

キッチン本体サイズ	I型255cm
天板高さ	85cm
扉カラー	ローズウッド・ホワイト・引手シルバー
キャビネットカラー	ホワイト
キッチンパネル	なし
引手タイプ	ハンドル引手タイプ
ワークトップ材質	クォーツストーン
カラー	ジュエルシルバー
水栓	浄水器内蔵ハンドシャワー水栓
食器洗い乾燥機	シンク下設置間口45cmタイプ
加熱機器	75cmハイパーガラスコートトップガスコンロ
レンジ機器	なし
ガス種	未定

◆ 御確認事項

担当営業	担当アドバイザー	プラン作成者
		高岡

◆ 備考

御名前 LE-9-LXW(IZG) 京都御池SR

様

現場番号	C3311125	プラン番号	2801B-2404-0216T	作成日	2024/4/23
------	----------	-------	------------------	-----	-----------

御見積明細 キッチン

NO	商品名	仕様	品番	数量	単価	金額
1	高級人造石ワークトップ	家事らくシンク(ホワイト)	ISI7255 TAR7	1	346,000	346,000
2	高級人造石ワークトップ	バックガード	ISI-255 --R7	1	14,000	14,000
3	シンクキャビネット	足元スライド・シンク下食洗、フロントポケット、うちにもホーロートレイ	F-RRVR105PR5(LXWHPW)	1	266,500	266,500
4	食器洗い乾燥機	引出し式(シルバー色)	EW-45R2SMT	1	111,000	111,000
	食器洗い乾燥機用前面パネル	扉同色	P-DWM45LS (XW N)	1	17,500	17,500
5	調理台キャビネット	足元スライド(3段引出、インナーケース、インナースライド)	F-TGVM075TR5(LXWHPW)	1	164,000	164,000
6	コンロ用キャビネット	足元スライド、ミキリ対応	F-KTVM075IL5(LXWHPW)	1	139,000	139,000
7	浄水器内蔵ハンドシャワー水栓	16物質除去	LS106MN-NNTNT1	1	48,000	48,000
8	ガス加熱機器(ハイパーガラスコート)	両面焼き	TAF860WV75CH	1		
	ガス加熱機器(本体)	シルバー	TAF860WV75C	1	167,500	167,500
	ガス加熱機器(トッププレート)	クリアパールホワイト	T860-75TP-CH	1	42,500	42,500
	【ベースキャビネット小計】			11		1,316,000
9	ウォールキャビネット	レンジフード横タイプ、耐震ラッチ付	W-M A045ZRP(LXWHNW)	1	35,500	35,500
10	ウォールキャビネット	底面ホーローカバー、耐震ラッチ付	W-MA A120 -P(LXWHNW)	1	77,500	77,500
11	レンジフード(本体)	シロッコファン、ステンレス、加熱機器連動	VRAS-E902ADRN	1	126,500	126,500
	レンジフード用前面パネル	扉同色	VZP-90-655HN(XW)	1	11,000	11,000
12	リモコン		RHリモコン-2	1	2,000	2,000
13	エンドパネル	奥行65cmキャビネット・トル下台用	EP-XN-85 (LXWHN)	1	14,500	14,500
14	エンドパネル	ウォールミドル、電動昇降、VUSVDS用	EP-WM (LXWHN)	1	11,500	11,500
15	米びつ	容量11kg用	コメびつ-H	1	3,000	3,000
16	どこでもラック(アルミホーロータイプ)	小物置き、パールホワイト	MGH-KR(W)	1	5,000	5,000
17	どこでもラック(スクエアタイプ)	ペーパーホルダー	MGSK ペーパーホルダー(W)	1	1,700	1,700
18	間仕切り名人(デラックスタイプ)	ABタイプ、間口27cm用	MGマジキリアB270-520	1	10,000	10,000
19	間仕切り名人(デラックスタイプ)	ASタイプ	MGマジキリアS240-420	4	5,000	20,000
20	間仕切り名人(デラックスタイプ)	APタイプ、内引出用	MGマジキリアP030-410U	3	2,500	7,500
21	かくせるホーローボックス	間口75cm用	トビウラHS-75N	1	7,000	7,000
22	かくせるホーローボックス	間口73cm用	トビウラHS-73N	1	7,000	7,000
23	まな板	家事らくシンク用	マナイタVAE	1	8,500	8,500
24	水切り	家事らくシンク用	ミズキリVAE	1	9,000	9,000
25	水切りネット	家事らくシンク用	ミズキリネットVAE	1	4,500	4,500
26	水切りプレート	家事らくシンク用	ミズキリプレートVAE	1	6,000	6,000

御名前 LE-9-LXW(IZG) 京都御池SR 様

現場番号	C3311125	プラン番号	2801B-2404-0216T	作成日	2024/4/23
------	----------	-------	------------------	-----	-----------

御見積明細 キッチン

NO	商品名	仕様	品番	数量	単価	金額
27	前台輪カバー		P-DC105 -5(W)	1	4,000	4,000
28	前台輪カバー		P-DC075 -5(W)	1	3,500	3,500
29	前台輪カバー		P-DC073 -5(W)	1	3,500	3,500
30	施工部材		シリコン(クリア2)	3	1,000	3,000
	部材調整費			1	10,000	10,000
キッチン合計				42		¥1,707,700

商品総合計	42	¥1,707,700
-------	----	------------

※ 御見積明細の価格には消費税は含まれておりません。別途消費税が必要となります。

《参考》別途 商品組付費





キッチン商品組付費

¥161,000 (税込 ¥177,100)

※ 商品組付費は現場の状況により変動する事があります。又、給水・給湯・ガス・ダクト・電気等の接続工事は含まれておりません。

()内の価格は税込価格<税率10%>を表示しています。

- 必ずご確認ください。
 - ・天井高さ、吊戸棚・レンジフード取付高さをご確認ください。
 - ・《 》内寸法は参考寸法です。
 - ・ハイグレード人大・クォーツ天板の場合、実際の天板高さは+2mmになります。
- 表示記号について
 - ・KP：キッチンパネル

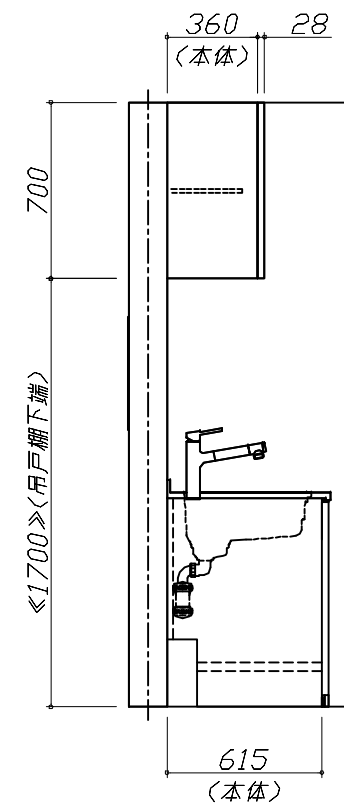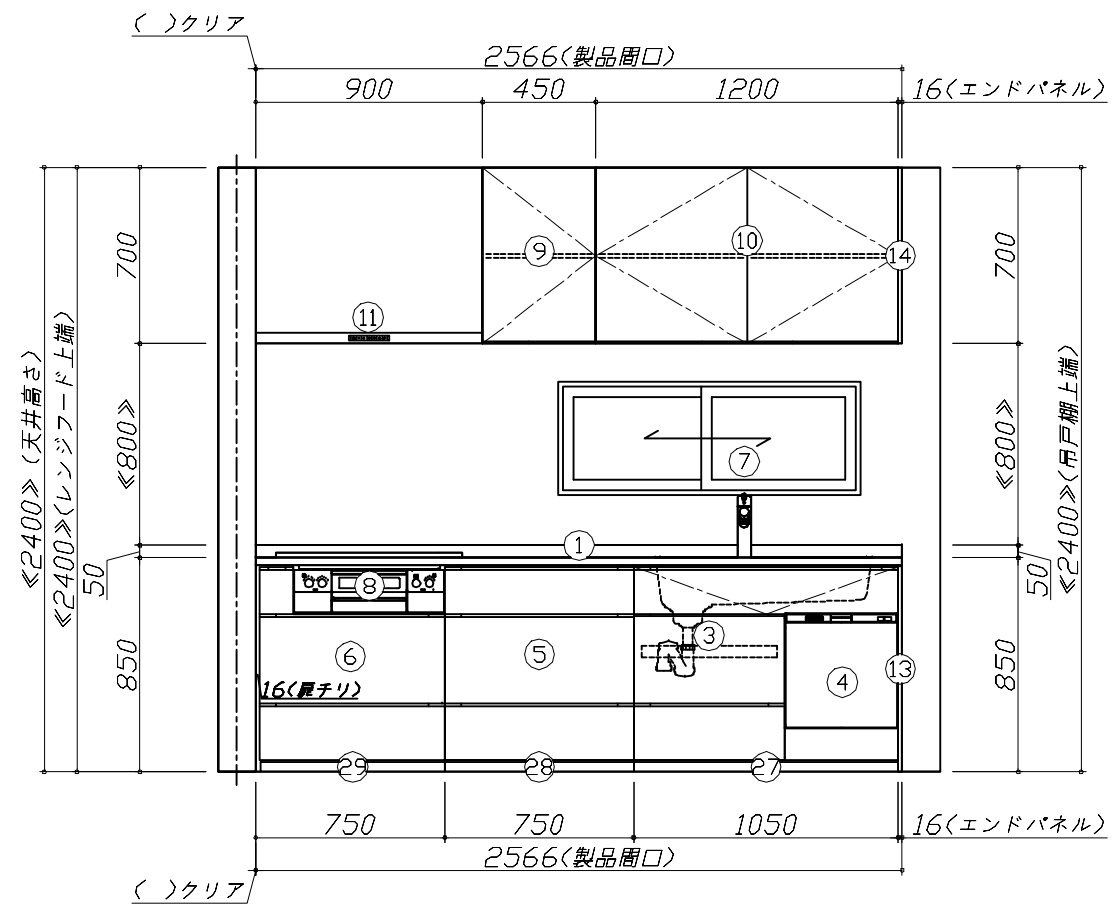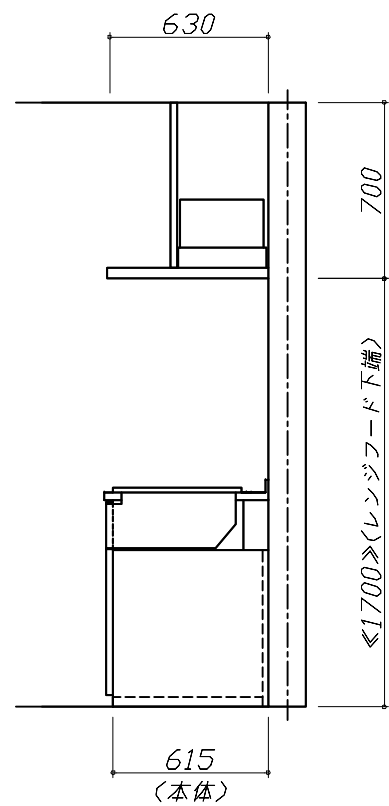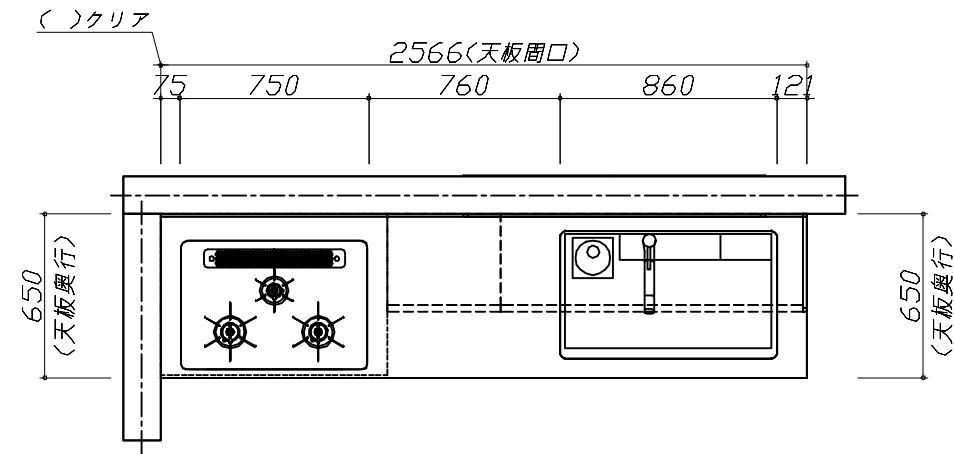


Takara standard
タカラスタンダード株式会社

現場名称： LE-9-LXW(IZG) 京都御池SR様邸
現場番号： C3311125
京都御池ショールーム

ホーローシステムキッチン LEMURE レミュー
プラン番号： 2801B-2404-0216T
担当営業：

姿図 1 縮尺： 1 / 30
作成日： 2024年4月23日
担当アドバイザー：

縮尺：A3サイズ等倍

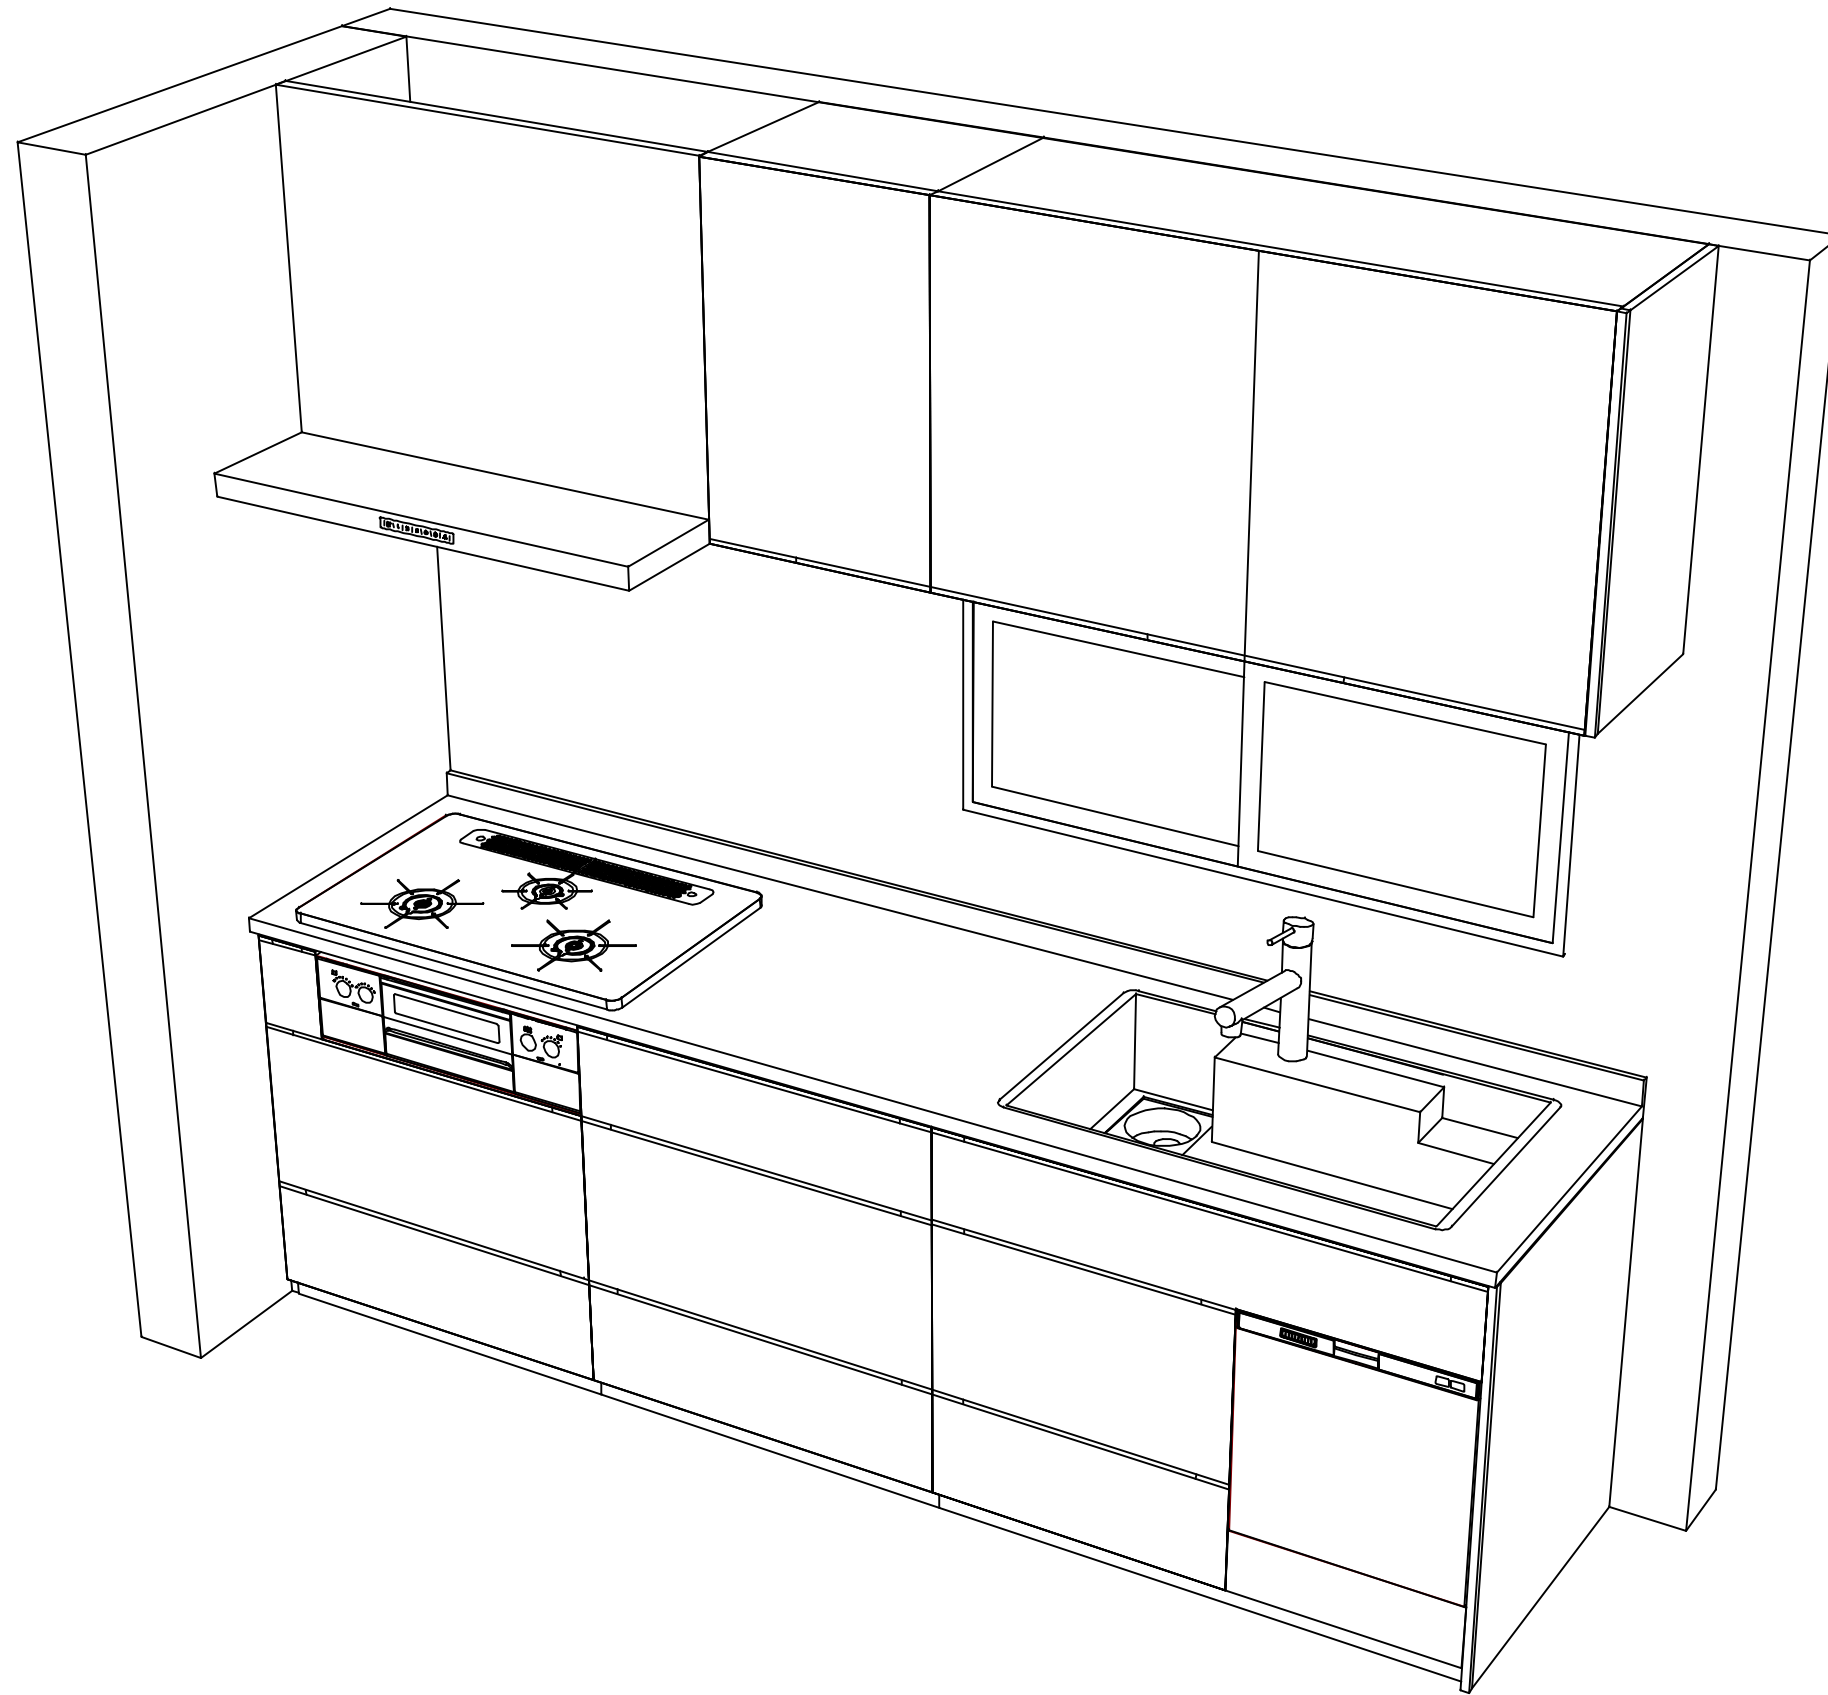

Takara standard
 タカラスタンダード株式会社

現場名称： LE-9-LXW(IZG) 京都御池SR様邸
 現場番号： C331125
 京都御池ショールーム

ホーローシステムキッチン LEMURE レミュー
 プラン番号： 2801B-2404-0216T
 担当営業：

姿図 2 縮尺： 1 / 30
 作成日： 2024年4月23日
 担当アドバイザー：

縮尺：A3サイズ等倍