

# ホーローシステムキッチン 御見積書

御名前 LE-7-LSG(QPG) 京都御池SR 様

業者 様

商品名 LEMURE レミュー

作成日 2024年8月27日  
プラン番号 2801B-2408-0200T  
現場番号 C5179921

タカラスタANDARD株式会社  
◆京都御池ショールーム  
京都府京都市中京区柳馬場通御池下る  
柳八幡町65(京都朝日ビル1階)  
TEL 075-256-9088 / FAX 075-256-9077  
◆京都支店 販売課  
TEL 075-612-6800 / FAX 075-612-5055

商品  
御見積金額 **¥1,407,200 (税込 ¥1,547,920)**

( )内の価格は税込価格<税率10%>を表示しています。

《参考》別途 商品組付費 **¥155,000 (税込 ¥170,500)**

- ※ 商品御見積金額には商品組付費は含まれておりません。
- ※ 商品組付費には配送・搬入・商品組付等の費用を含んでいます。
- ※ 商品組付費は現場の状況により変動する事があります。  
又、給水・給湯・ガス・ダクト・電気等の接続工事は含まれておりません。

## ◆ 御見積仕様

《キッチン》

キッチン本体サイズ I型255cm

天板高さ 88cm

扉カラー ダークグレー・引手ブラック

キャビネットカラー ブラック

キッチンパネル なし

引手タイプ レール引手タイプ

ワークトップ材質 クォーツストーン

カラー サンディヘイズ

水栓 ハンドシャワー水栓

食器洗い乾燥機 なし

加熱機器 60cmハイパーガラスコートトップガスコンロ

レンジ機器 なし

ガス種 13A

## ◆ 御確認事項

| 担当営業 | 担当アドバイザー | プラン作成者 |
|------|----------|--------|
|      |          |        |

## ◆ 備考

御名前 LE-7-LSG(QPG) 京都御池SR

様

|      |          |       |                  |     |           |
|------|----------|-------|------------------|-----|-----------|
| 現場番号 | C5179921 | プラン番号 | 2801B-2408-0200T | 作成日 | 2024/8/27 |
|------|----------|-------|------------------|-----|-----------|

## 御見積明細 キッチン

| NO | 商品名                              | 仕様  | 品番                        | 数量 | 単価      | 金額        |
|----|----------------------------------|---|---------------------------|----|---------|-----------|
| 1  | 高級人造石ワークトップ                      | 家事らくシンク(グレー)  | I#I#255 KARY              | 1  | 346,000 | 346,000   |
| 2  | シンクキャビネット                        | 足元スライド <sup>*</sup> 、フロントポケット、うちにもホーロートレイ                 | F-RNVM105P-5(LSGKNQ       | 1  | 230,500 | 230,500   |
| 3  | 調理台キャビネット                        | 足元スライド <sup>*</sup> (3段引出、インナーケース、インナースライド <sup>*</sup> ) | F-TGVM045TR5(LSGKNQ       | 1  | 130,500 | 130,500   |
| 4  | コンロ用キャビネット                       | 足元スライド  | F-KTVM075GL5(LSGKNQ-1     | 1  | 126,000 | 126,000   |
| 5  | 調理台キャビネット                        | 奥行55cm、オープン   | F-TA Y030 -8(LSGKNQ       | 1  | 65,500  | 65,500    |
| 6  | 水栓                               | エコタイプハンドシャワー水栓  | KM6101ETK                 | 1  | 61,000  | 61,000    |
| 7  | ガス加熱機器(ハイパ <sup>*</sup> ーガラスコート) | 両面焼き  | TN72WV60CK                | 1  |         |           |
|    | ガス加熱機器(本体)                       | シルバー  | TN72WV60C 1213            | 1  | 115,500 | 115,500   |
|    | ガス加熱機器(トッププレート)                  | クリアパールブラック  | TN72-60TP-CK              | 1  | 26,000  | 26,000    |
|    | 【ベースキャビネット小計】                    |   |                           | 9  |         | 1,101,000 |
| 8  | ウォールキャビネット                       | 耐震ラッチ付、扉ソフトクローズ <sup>*</sup>                              | W-M A120 -PSLSGKNQ        | 1  | 63,000  | 63,000    |
| 9  | ウォールキャビネット                       | レンジフード横タイプ、耐震ラッチ付、扉ソフトクローズ <sup>*</sup>                   | W-M A060ZRPSLSGKNQ        | 1  | 35,500  | 35,500    |
| 10 | 照明ユニット                           | センサータイプ、9W(LED仕様)、ブラック                                    | KLD-D060LN                | 1  | 21,500  | 21,500    |
| 11 | レンジフード(本体)                       | シロッコファン、ブラック  | VRAT-752ADR(K)            | 1  | 71,000  | 71,000    |
|    | レンジフード用前面パネル                     | 扉同色   | VZP-75-655HN(SG )         | 1  | 7,000   | 7,000     |
| 12 | エンドパネル                           | 扉同色   | VEP-655HN(SG )            | 1  | 7,500   | 7,500     |
| 13 | エンドパネル                           | 奥行65cmキャビネット・トール下台用                                       | EP-XN-88 (LSGKN           | 2  | 11,500  | 23,000    |
| 14 | エンドパネル                           | ウォールミドル、電動昇降、VUSVDS用                                      | EP-WM (LSGKN              | 1  | 9,500   | 9,500     |
| 15 | 台輪スペーサー                          |   | P-DS105 -3                | 1  |         |           |
| 16 | 台輪スペーサー                          |   | P-DS075 -3                | 1  |         |           |
| 17 | 台輪スペーサー                          |   | P-DS045 -3                | 1  |         |           |
| 18 | 間仕切り名人                           | 食器用間仕切りポール  | MGマジキリポールJ4               | 1  | 2,700   | 2,700     |
| 19 | 間仕切り名人(デラックスタイプ)                 | APタイプ   | MGマジキリAP030-520           | 2  | 2,500   | 5,000     |
| 20 | 間仕切り名人(デラックスタイプ)                 | ASタイプ   | MGマジキリAS240-420           | 2  | 5,000   | 10,000    |
| 21 | かくせるホーローボックス                     | 間口75cm用   | ヒラウラHS- 75N               | 1  | 7,000   | 7,000     |
| 22 | かくせるホーローボックス                     | 間口45cm用   | ヒラウラHS- 45N               | 1  | 5,000   | 5,000     |
| 23 | まな板                              | 家事らくシンク用  | マナイタVAE                   | 1  | 8,500   | 8,500     |
| 24 | 水切り                              | 家事らくシンク用  | ミス <sup>*</sup> キリVAE     | 1  | 9,000   | 9,000     |
| 25 | 水切りプレート                          | 家事らくシンク用  | ミス <sup>*</sup> キリプレートVAE | 1  | 6,000   | 6,000     |
| 26 | 天井幕板                             | チャコールグレー  | P-TM140 (D )              | 1  | 4,000   | 4,000     |
| 27 | 前台輪カバー                           |   | P-DC120 -8(K)             | 1  | 4,000   | 4,000     |

御名前 LE-7-LSG(QPG) 京都御池SR 様

|      |          |       |                  |     |           |
|------|----------|-------|------------------|-----|-----------|
| 現場番号 | C5179921 | プラン番号 | 2801B-2408-0200T | 作成日 | 2024/8/27 |
|------|----------|-------|------------------|-----|-----------|

## 御見積明細 キッチン

| NO     | 商品名    | 仕様 | 品番            | 数量 | 単価    | 金額         |
|--------|--------|----|---------------|----|-------|------------|
| 28     | 前台輪カバー |    | P-DC105 -8(K) | 1  | 4,000 | 4,000      |
| 29     | 施工部材   |    | シリコン(ブラック)    | 1  | 1,000 | 1,000      |
| 30     | 施工部材   |    | シリコン(アンバー)    | 2  | 1,000 | 2,000      |
| キッチン合計 |        |    |               | 37 |       | ¥1,407,200 |
| 商品総合計  |        |    |               | 37 |       | ¥1,407,200 |

※ 御見積明細の価格には消費税は含まれておりません。別途消費税が必要となります。

## 《参考》別途 商品組付費





キッチン商品組付費

¥155,000 (税込 ¥170,500)

※ 商品組付費は現場の状況により変動する事があります。又、給水・給湯・ガス・ダクト・電気等の接続工事は含まれておりません。

( )内の価格は税込価格&lt;税率10%&gt;を表示しています。


- 必ずご確認ください。
  - ・天井高さ、吊戸棚・レンジフード取付高さをご確認ください。
  - ・《 》内寸法は参考寸法です。
  - ・【●注】部：キャビネットがオープン仕様のため床面が見えますので、ご注意ください。
  - ・ハイグレード人大・クォーツ天板の場合、実際の天板高さは+2mmになります。
- 表示記号について
  - ・KP：キッチンパネル

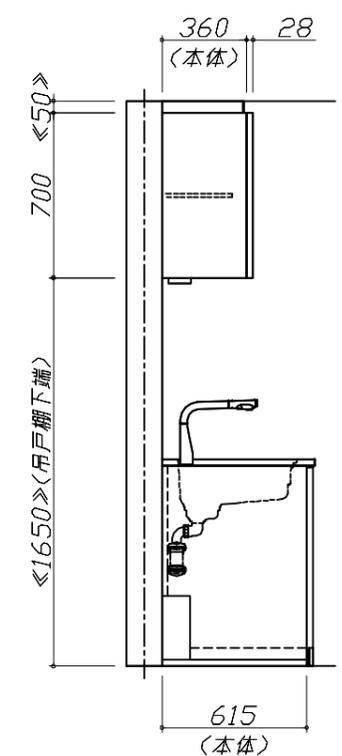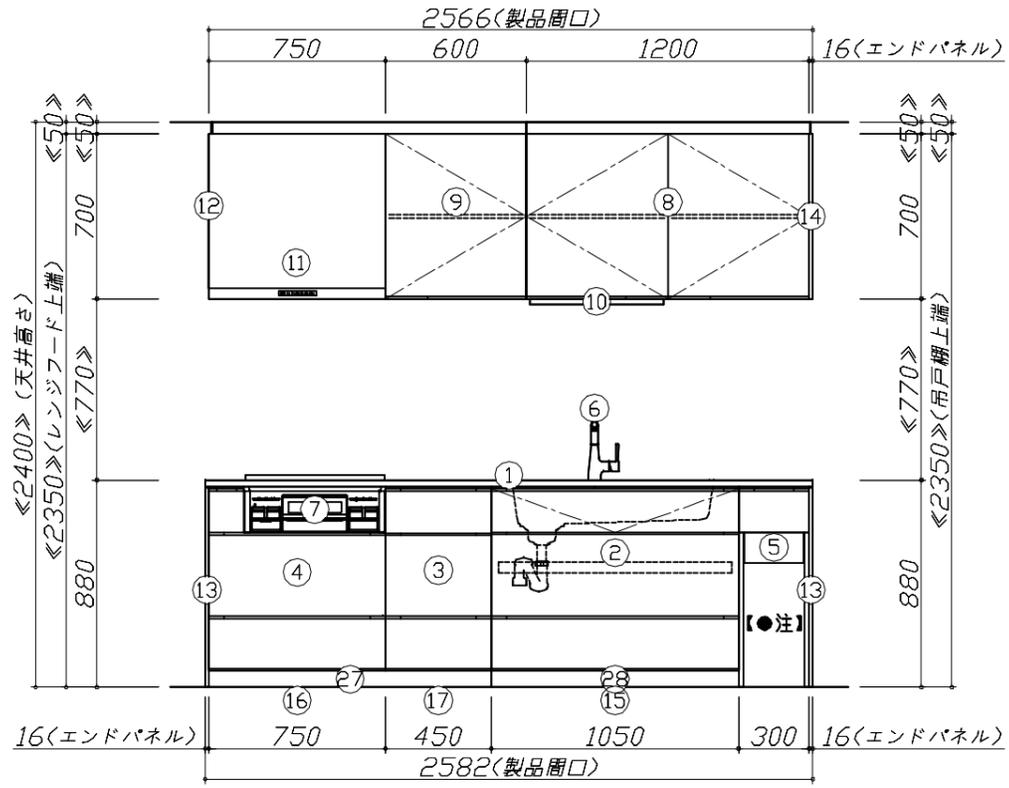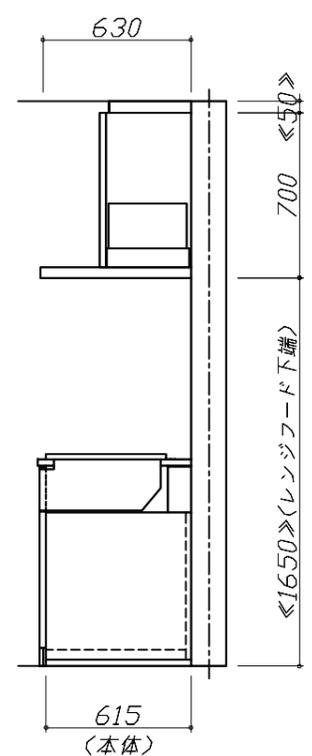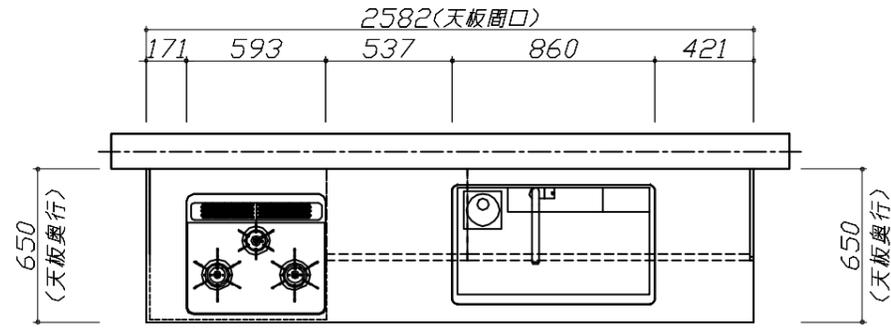

**Takara standard**  
タカラスタンダード株式会社

|                              |                          |                 |            |
|------------------------------|--------------------------|-----------------|------------|
| 現場名称： LE-7-LSG(QPG) 京都御池SR様邸 | ホーローシステムキッチン LEMURE レミュー | 姿図 1            | 縮尺： 1 / 30 |
| 現場番号： C5179921               | プラン番号： 2801B-2408-0200T  | 作成日： 2024年8月27日 |            |
| 京都御池ショールーム                   | 担当営業：                    | 担当アドバイザー：       |            |

縮尺：A3サイズ等倍

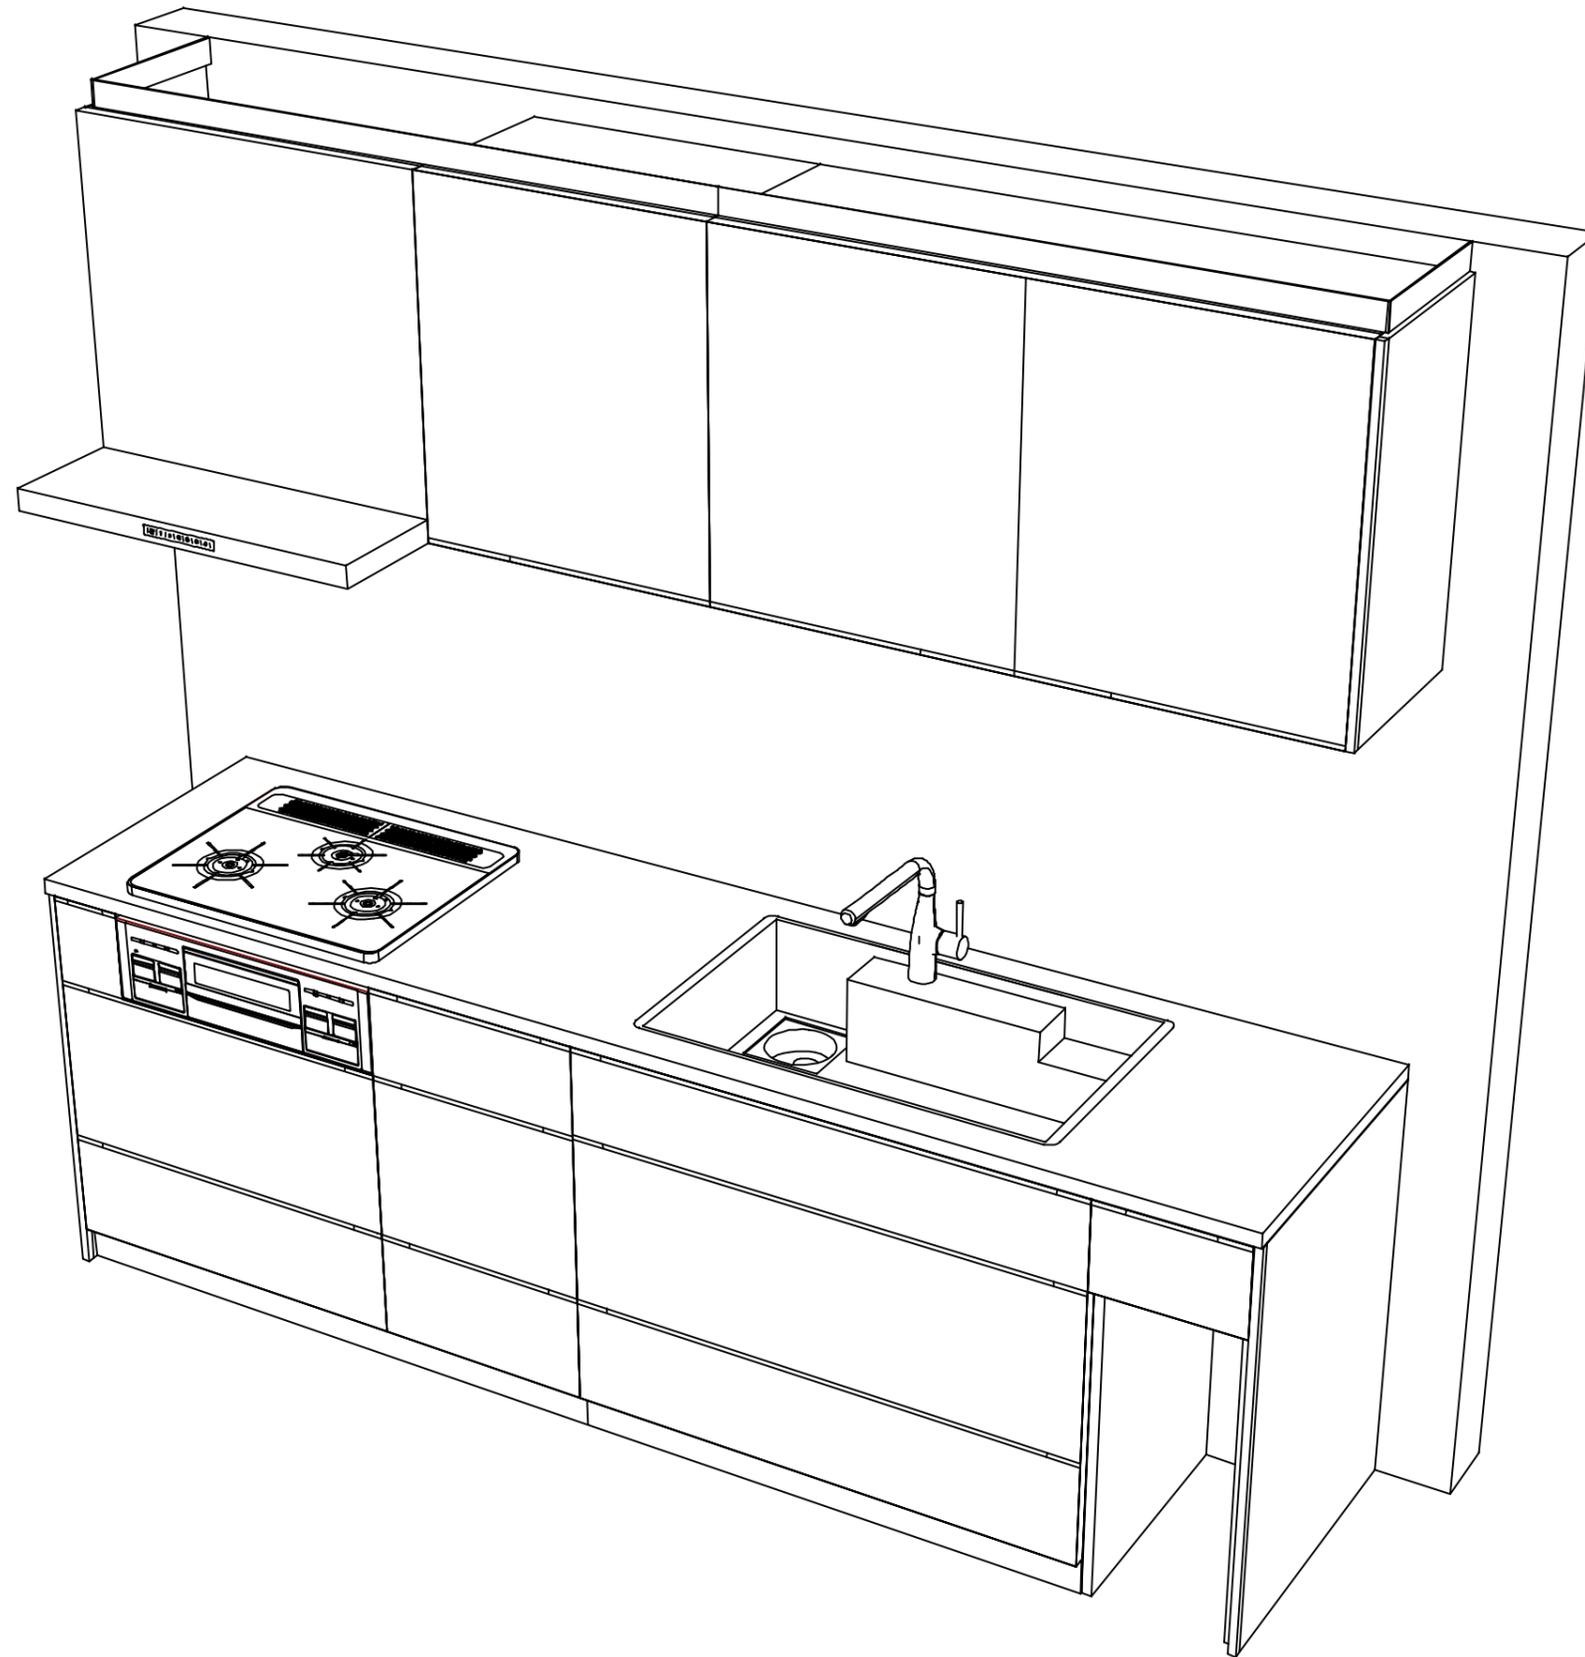

Takara standard  
タカラスタンダード株式会社

現場名称： LE-7-LSG(QPG) 京都御池SR様邸  
現場番号： C5179921  
京都御池ショールーム

ホーローシステムキッチン LEMURE レミュー  
プラン番号： 2801B-2408-0200T  
担当営業：

姿図 2 縮尺： 1 / 30  
作成日： 2024年8月27日  
担当アドバイザー：

縮尺：A3サイズ等倍