

ホーローシステムキッチン 御見積書

御名前	TRSIA-12-VZW 京都御池SR	様
業者		様
商品名	Treasia トレーシア	

作成日 2025年8月30日
プラン番号 2801B-2508-0255T
現場番号 C5280750

タカラスタANDARD株式会社
◆京都御池ショールーム
京都府京都市中京区柳馬場通御池下る
柳八幡町65(京都朝日ビル1階)
TEL 075-256-9088 / FAX 075-256-9077
◆京都支店 販売課
TEL 075-612-6800 / FAX 075-612-5055

商品
御見積金額 **¥1,245,600** (税込 ¥1,370,160)

()内の価格は税込価格<税率10%>を表示しています。

《参考》別途 商品組付費 **¥99,000 (税込 ¥108,900)**
《参考》別途 現場配送費 **¥0 (税込 ¥0)**

※ 商品御見積金額には商品組付費は含まれておりません。
※ 商品組付費には搬入・商品組付等の費用を含んでいます。
※ 商品組付費は現場の状況により変動する事があります。
又、給水・給湯・ガス・ダクト・電気等の接続工事は含まれておりません。

◆ 御見積仕様 ★ 御見積のカラー表示は参考です。最終発注時には必ず御確認下さい。

《キッチン》

奥行	奥行65cm
キッチン本体サイズ	I型255cm
天板高さ	85cm
扉カラー	ホワイトアッシュ・シルバー
キッチンパネル	なし
引手タイプ	ハンドル引手タイプ
ワークトップ材質	アクリル人造大理石
カラー	ソリッドライトグレー
水栓	ハンドシャワー水栓
食器洗い乾燥機	シンク下設置間口45cmタイプ
加熱機器	IHヒーター
レンジ機器	なし
ガス種	13A
周波数	60Hz

◆ 御確認事項

担当営業	担当アドバイザー	プラン作成者

◆ 備考

御名前 TRSIA-12-VZW 京都御池SR 様

現場番号	C5280750	プラン番号	2801B-2508-0255T	作成日	2025/8/30
------	----------	-------	------------------	-----	-----------

御見積明細 キッチン

★ 御見積のカラー表示は参考です。最終発注時には必ず御確認下さい。

NO	商品名	仕様	品番	数量	単価	金額
1	人造大理石ワークトップ	家事らくシンク(グレー)	A7IL255 TALD	1	188,500	188,500
2	シンクキャビネット	スライド・シンク下食洗、うちにもホーロートレイ	F-RRXR105UL5(VZWVG	1	118,500	118,500
3	食器洗い乾燥機	引出し式(シルバー色)	EW-45R3SMT	1	111,000	111,000
4	食器洗い乾燥機用前面パネル	扉同色	P-DWM45VL5(ZWV)-1	1	16,500	16,500
5	調理台キャビネット	足元スライド(3段引出し)・たっぷりホーローキャビネット	F-TFVR075 -5(VZWVG	1	110,500	110,500
6	コンロ用キャビネット	足元スライド・たっぷりホーローキャビネット、ミキリ対応	F-KTVR075JR5(VZWVG	1	104,500	104,500
7	水栓	エコタイプハンドシャワー水栓	KM5021TTKE	1	36,500	36,500
8	電気加熱機器	IHヒーター両面焼き(シルバー色)	HTB-TS73MSF	1	196,000	196,000
【ベースキャビネット小計】				8		882,000
9	ウォールキャビネット	レンジフード横タイプ、耐震ラッチ付	W-M A045ZLP(VZWVF-D	1	24,500	24,500
10	ウォールキャビネット	ダウンライト、底面ホーローカバー、耐震ラッチ付	W-MD A120 -P(VZWVF	1	66,500	66,500
	ダウンライト	ホワイト、昼白色	ダウンライト(877NWH)2つ-5000K	1	36,000	36,000
11	レンジフード(本体)	シロッコファン、ステンレス、加熱機器連動	VRAS-E902ADLN	1	126,500	126,500
	レンジフード用前面パネル	扉同色	VZP-90-655HN(ZW)	1	9,000	9,000
12	エンドパネル	奥行65cm下台用、ハイトタイプ	EP-XH-85L (ZWV)	1	30,000	30,000
13	エンドパネル	ウォールキャビネット、電動昇降、VUSVDS用	EP-WM (VZWVD	1	8,500	8,500
14	前台輪カバー		P-DC105 -5(W)	1	4,000	4,000
15	前台輪カバー		P-DC075 -5(W)	1	3,500	3,500
16	前台輪カバー		P-DC073 -5(W)	1	3,500	3,500
17	米びつ	容量11kg用	コメびつ-H	1	3,000	3,000
18	まな板	家事らくシンク用	マナイタVAE	1	8,500	8,500
19	まな板立て	家事らくシンク用	マナイタタテVAE	1	2,500	2,500
20	水切り	家事らくシンク用	ミスキリVAE	1	9,000	9,000
21	水切りプレート	家事らくシンク用	ミスキリプレートVAE	1	6,000	6,000
22	どこでもラック(アルミタイプ)	レードル掛け、ホワイト	MGD-KH(W)	1	5,000	5,000
23	間仕切り名人	Tタイプ、間口45・60cm用	MGマジキリP TT 1	4	3,900	15,600
24	施工部材		シリコン(ホワイト2)	1	1,000	1,000
25	施工部材		シリコン(グレー)	1	1,000	1,000
キッチン合計				30		¥1,245,600

御名前 TRSIA-12-VZW 京都御池SR 様

現場番号	C5280750	プラン番号	2801B-2508-0255T	作成日	2025/8/30
------	----------	-------	------------------	-----	-----------

商品総合計	30	¥1,245,600
-------	----	------------

※ 御見積明細の価格には消費税は含まれておりません。別途消費税が必要となります。

《参考》別途 商品組付費

キッチン商品組付費

¥99,000 (税込 ¥108,900)





《参考》別途 現場配送費

¥0 (税込 ¥0)

※ 商品組付費は現場の状況により変動する事があります。 又、給水・給湯・ガス・ダクト・電気等の接続工事は含まれておりません。

()内の価格は税込価格＜税率10%＞を表示しています。

- 必ずご確認ください。
- ・天井高さ、吊戸棚・レンジフード取付高さをご確認ください。
 - ・《 》内寸法は参考寸法です。
 - ・両側クローズの場合は、壁間の寸法がワークトップ間口より6から7mm程度長くなるようにスキを設けてください。
- 表示記号について
- ・KP：キッチンパネル

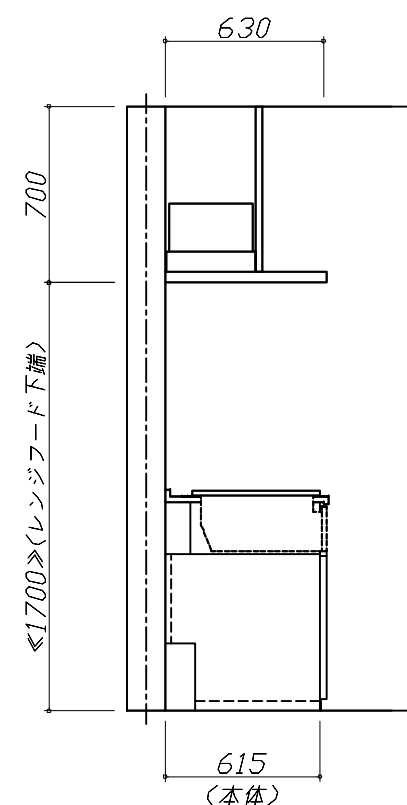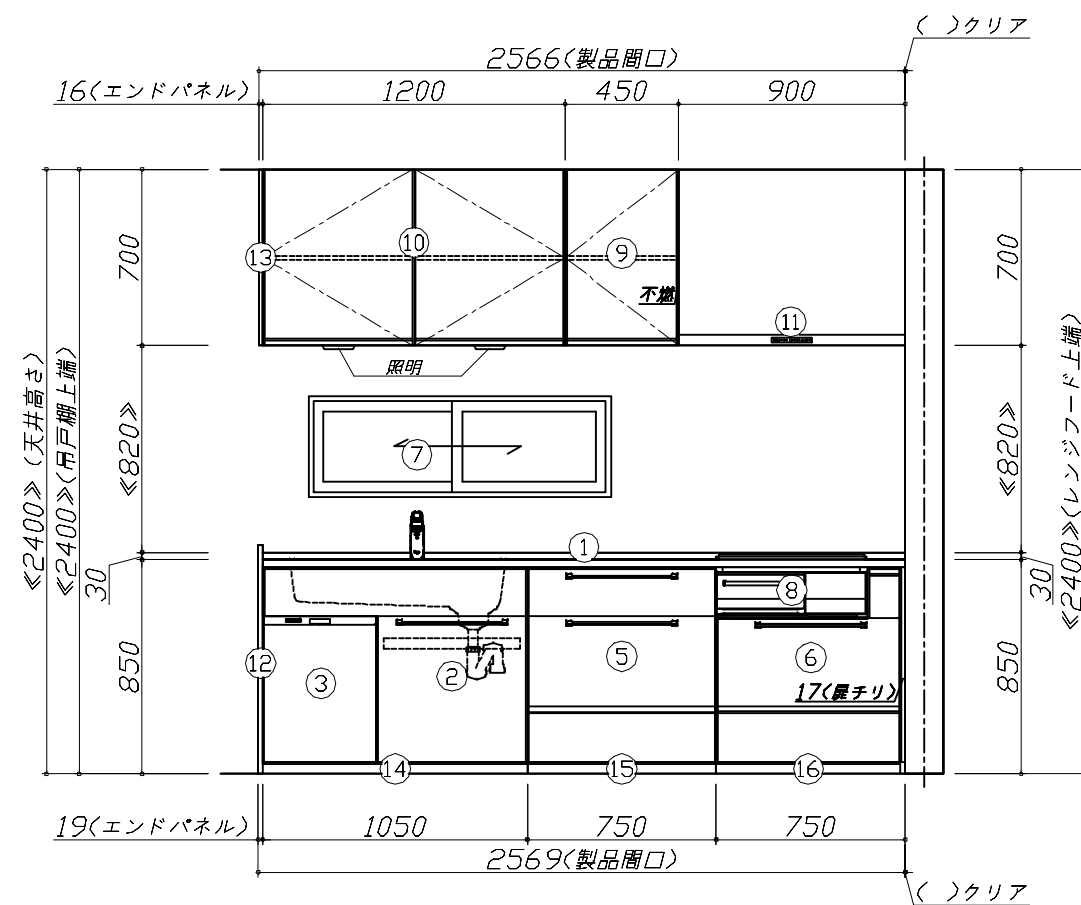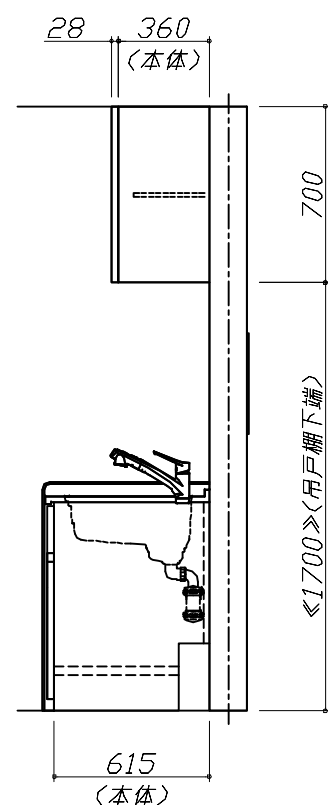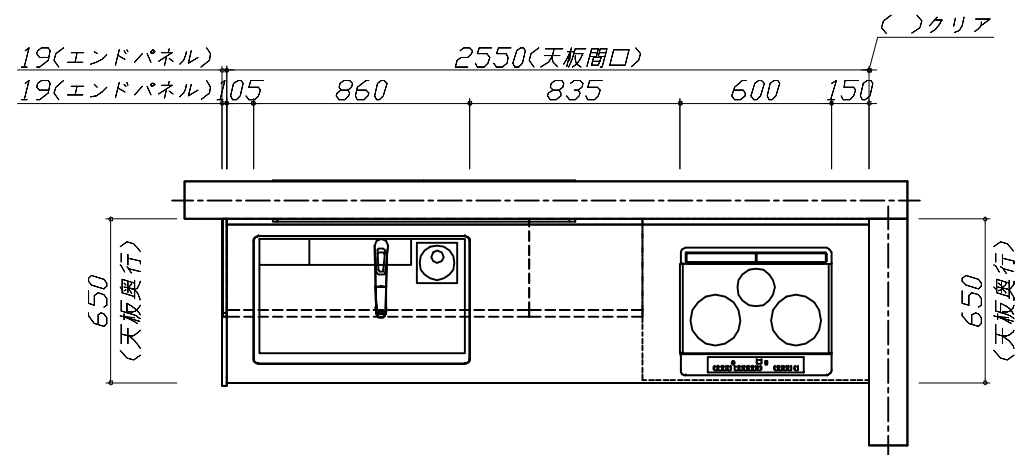


Takara standard
タカラスタンダード株式会社

現場名称： TRSIA-12-VZW 京都御池SR様邸
現場番号： C5280750
京都御池ショールーム

ホーローシステムキッチン Treasia トレーシア
プラン番号： 2801B-2508-0255T
担当営業：

姿図 1 縮尺： 1 / 30
作成日： 2025年8月30日
担当アドバイザー：

縮尺：A3サイズ等倍

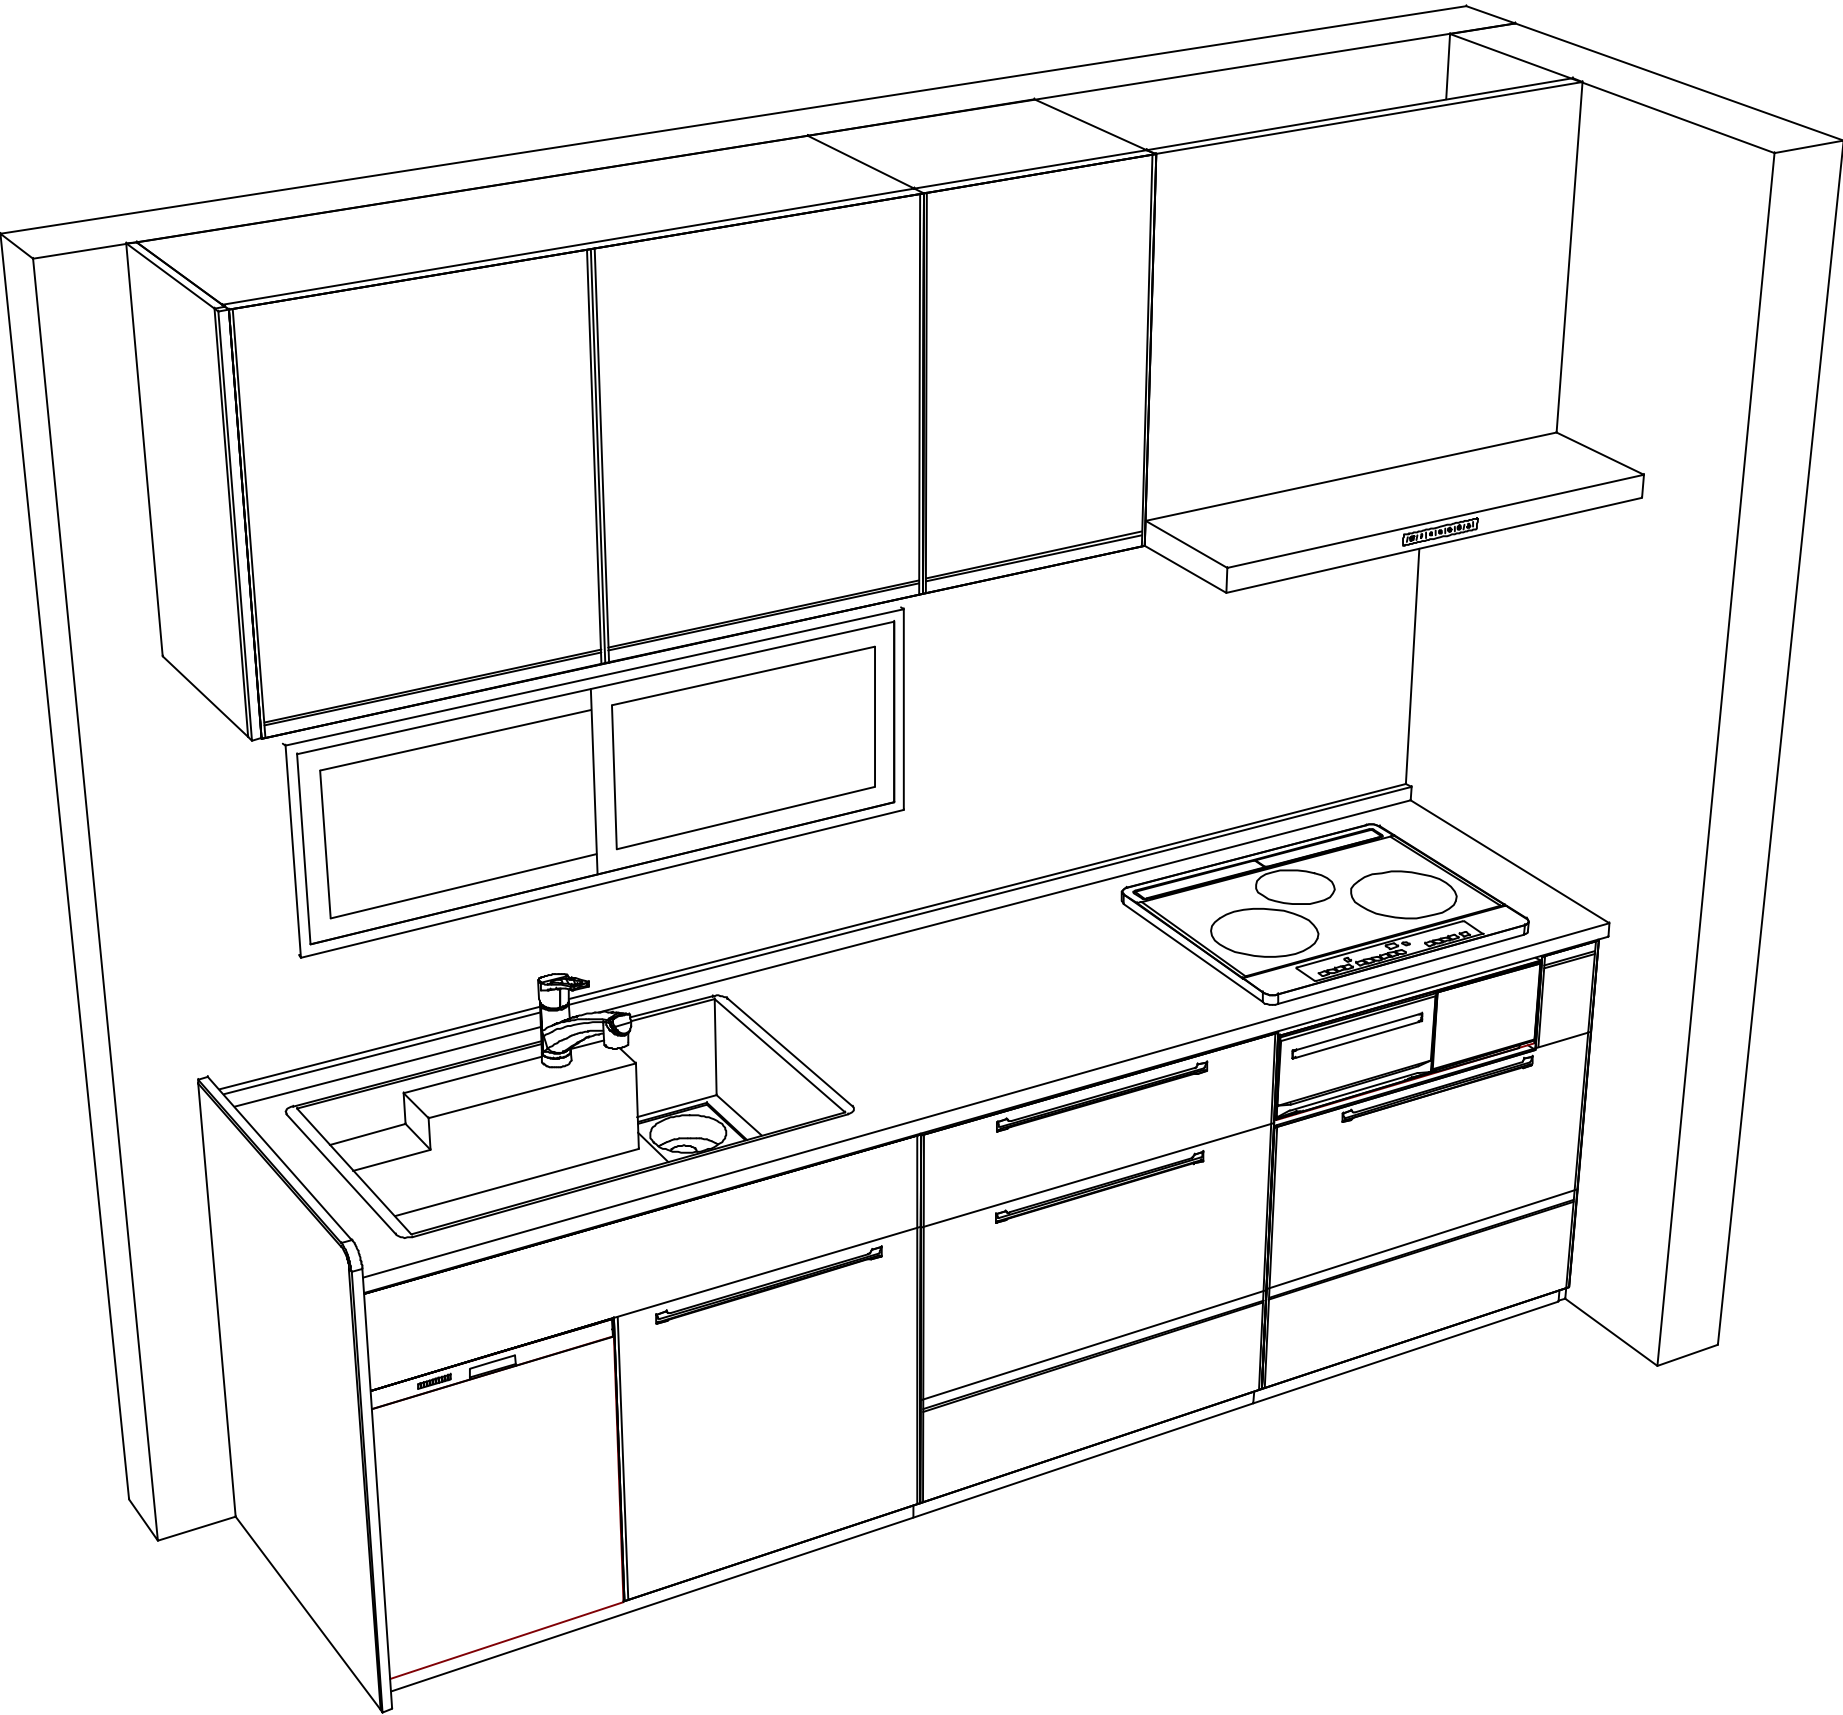

現場名称： TRSIA-12-VZW 京都御池SR様邸	ホーローシステムキッチン Treasia トレーシア	姿図 2	縮 尺： 1 / 30
現場番号： C5280750	プラン番号： 2801B-2508-0255T	作成日： 2025年8月30日	
京都御池ショールーム	担当営業 ：	担当アドバイザー：	