

ホーローシステムキッチン 御見積書

御名前 TRSIA-8-VMT(MBN) 京都御池SR 様

業者 様

商品名 Treasia トレーシア

作成日 2025年8月30日
プラン番号 2801B-2508-0261T
現場番号 C6294685

タカラスタンダード株式会社
◆京都御池ショールーム
京都府京都市中京区柳馬場通御池下る
柳八幡町65(京都朝日ビル1階)
TEL 075-256-9088 / FAX 075-256-9077
◆京都支店 販売課
TEL 075-612-6800 / FAX 075-612-5055

商品
御見積金額 **¥796,800 (税込 ¥876,480)**

()内の価格は税込価格<税率10%>を表示しています。

《参考》別途 商品組付費 **¥93,000 (税込 ¥102,300)**
《参考》別途 現場配送費 **¥8,000 (税込 ¥8,800)**

- ※ 商品御見積金額には商品組付費は含まれておりません。
- ※ 商品組付費には搬入・商品組付等の費用を含んでいます。
- ※ 商品組付費は現場の状況により変動する事があります。
又、給水・給湯・ガス・ダクト・電気等の接続工事は含まれておりません。

◆ 御見積仕様

《キッチン》

奥行 奥行65cm

キッチン本体サイズ I型255cm

天板高さ 90cm

扉カラー マットベージュ・シルバー

キッチンパネル なし

引手タイプ レール引手タイプ

ワークトップ材質 アクリル人造大理石

カラー ソリッドホワイト

水栓 ハンドシャワー水栓

食器洗い乾燥機 なし

加熱機器 60cmホーロートップガスコンロ

レンジ機器 なし

ガス種 13A

周波数 60Hz

◆ 御確認事項

担当営業	担当アドバイザー	プラン作成者

◆ 備考

御名前 TRSIA-8-VMT(MBN) 京都御池SR 様

現場番号	C6294685	プラン番号	2801B-2508-0261T	作成日	2025/8/30
------	----------	-------	------------------	-----	-----------

御見積明細 キッチン

NO	商品名	仕様	品番	数量	単価	金額
1	人造大理石ワークトップ	アクリル人造大理石シンク(ホワイト)	AOIH255 TDLW	1	168,500	168,500
2	シンクキャビネット	足元スライド、うちにもホーロートレイ	F-RNVM105U-0(VMTVF	1	160,500	160,500
3	調理台キャビネット	足元スライド(3段引出し)・たっぶりホーローキャビネット	F-TFVR075 -0(VMTVF	1	110,500	110,500
4	コンロ用キャビネット	足元スライド・たっぶりホーローキャビネット、ミキリ対応	F-KTVR075JR0(VMTVF	1	104,500	104,500
5	水栓	エコタイプハンドシャワー水栓	KM6101ETK	1	61,000	61,000
6	ガス加熱機器(ホーロートップ)	片面焼き、シルバー	TN36AV60 1213	1	54,500	54,500
【ベースキャビネット小計】				6		659,500
7	レンジフード(本体)	シロッコファン、シルバー	VRAT-752ADL(V)	1	71,000	71,000
	レンジフード用前面パネル	扉同色	VZP-75-655HN(MT)	1	8,000	8,000
8	エンドパネル	扉同色	VEP-655HN(MT)	1	8,500	8,500
9	エンドパネル	奥行65cmキャビネット用	EP-XN-90 (VMTVD	1	11,500	11,500
10	前台輪カバー		P-DC105 -5(W)	1	4,000	4,000
11	前台輪カバー		P-DC075 -5(W)	1	3,500	3,500
12	前台輪カバー		P-DC073 -5(W)	1	3,500	3,500
13	間仕切り名人	食器用間仕切りポール	MGマジキリポールJ4	1	2,700	2,700
14	間仕切り名人	Tタイプ、間口45・60cm用	MGマジキリP TL 1	2	3,900	7,800
15	間仕切り名人	Tタイプ、間口45・60cm用	MGマジキリP TT 1	2	3,900	7,800
16	かくせるホーローボックス	間口73cm用	トビウラHS- 73N	1	7,000	7,000
17	施工部材		シリコン(ホワイト2)	2	1,000	2,000
キッチン合計				21		¥796,800
商品総合計				21		¥796,800

※ 御見積明細の価格には消費税は含まれておりません。別途消費税が必要となります。

御名前 TRSIA-8-VMT(MBN) 京都御池SR 様

現場番号	C6294685	プラン番号	2801B-2508-0261T	作成日	2025/8/30
------	----------	-------	------------------	-----	-----------

《参考》別途 商品組付費

キッチン商品組付費 ¥93,000 (税込 ¥102,300)





《参考》別途 現場配送費

¥8,000 (税込 ¥8,800)

※ 商品組付費は現場の状況により変動する事があります。又、給水・給湯・ガス・ダクト・電気等の接続工事は含まれておりません。

()内の価格は税込価格<税率10%>を表示しています。

- 必ずご確認ください。
 - ・天井高さ、吊戸棚・レンジフード取付高さをご確認ください。
 - ・《 》内寸法は参考寸法です。
 - ・両側クローズの場合は、壁間の寸法がワークトップ間口より6から7mm程度長くなるようにスキを設けてください。
- 表示記号について
 - ・KP：キッチンパネル

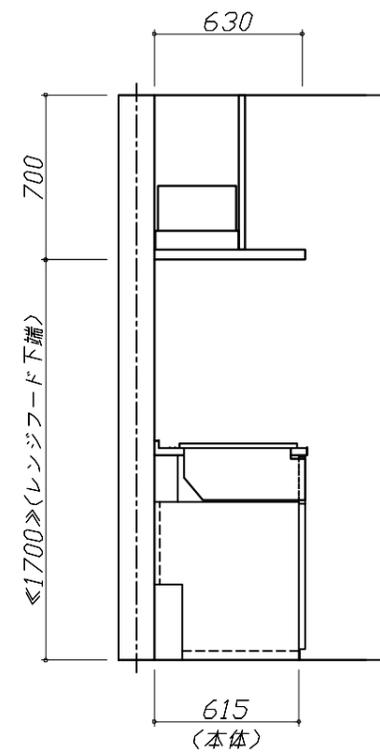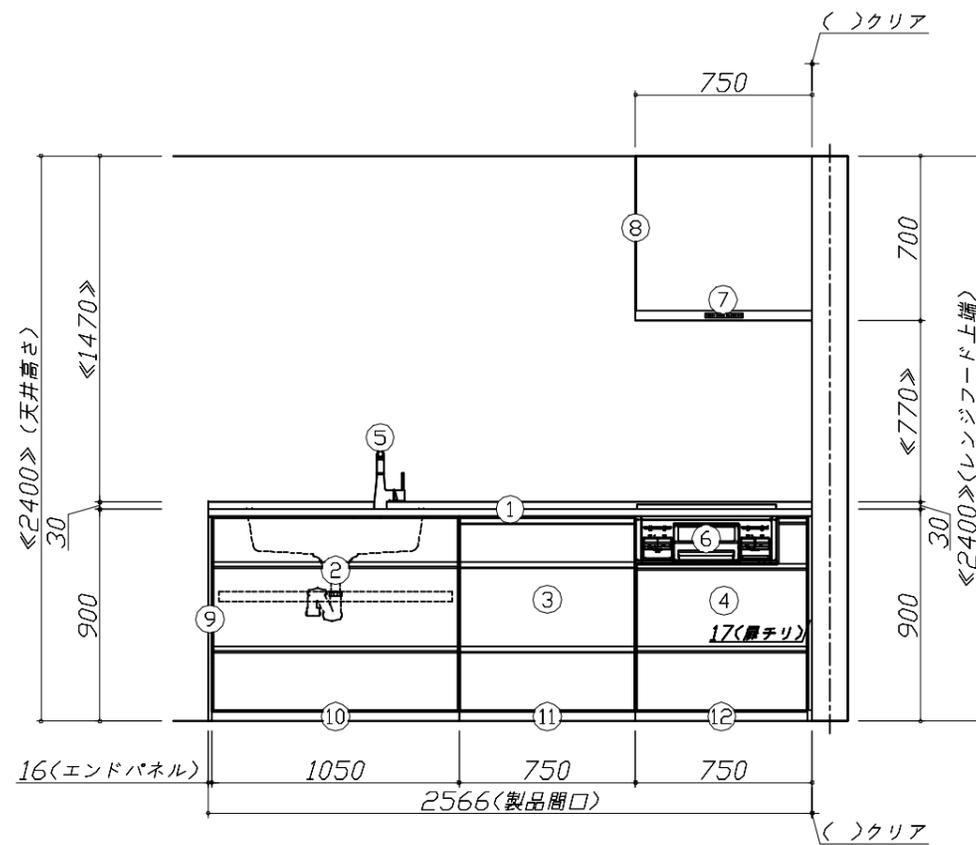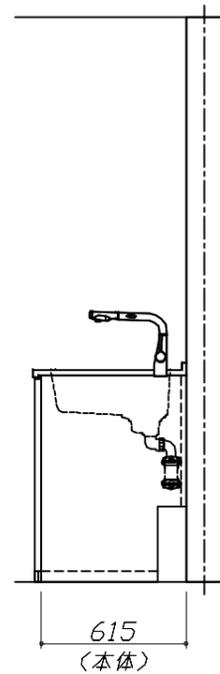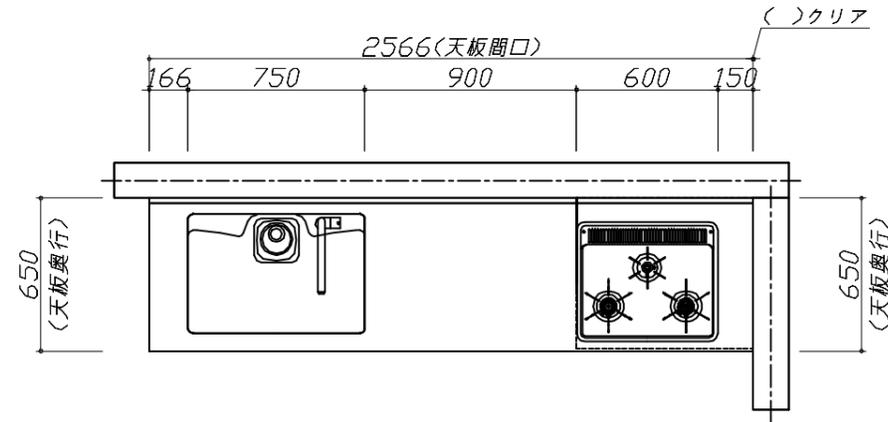


Takara standard
タカラスタンダード株式会社

現場名称： TRSIA-8-VMT(MBN) 京都御池SR様邸
現場番号： C6294685
京都御池ショールーム

ホーローシステムキッチン Treasia トレーシア
プラン番号： 2801B-2508-0261T
担当営業：

姿図 1 縮尺： 1 / 30
作成日： 2025年8月30日
担当アドバイザー：

縮尺：A3サイズ等倍

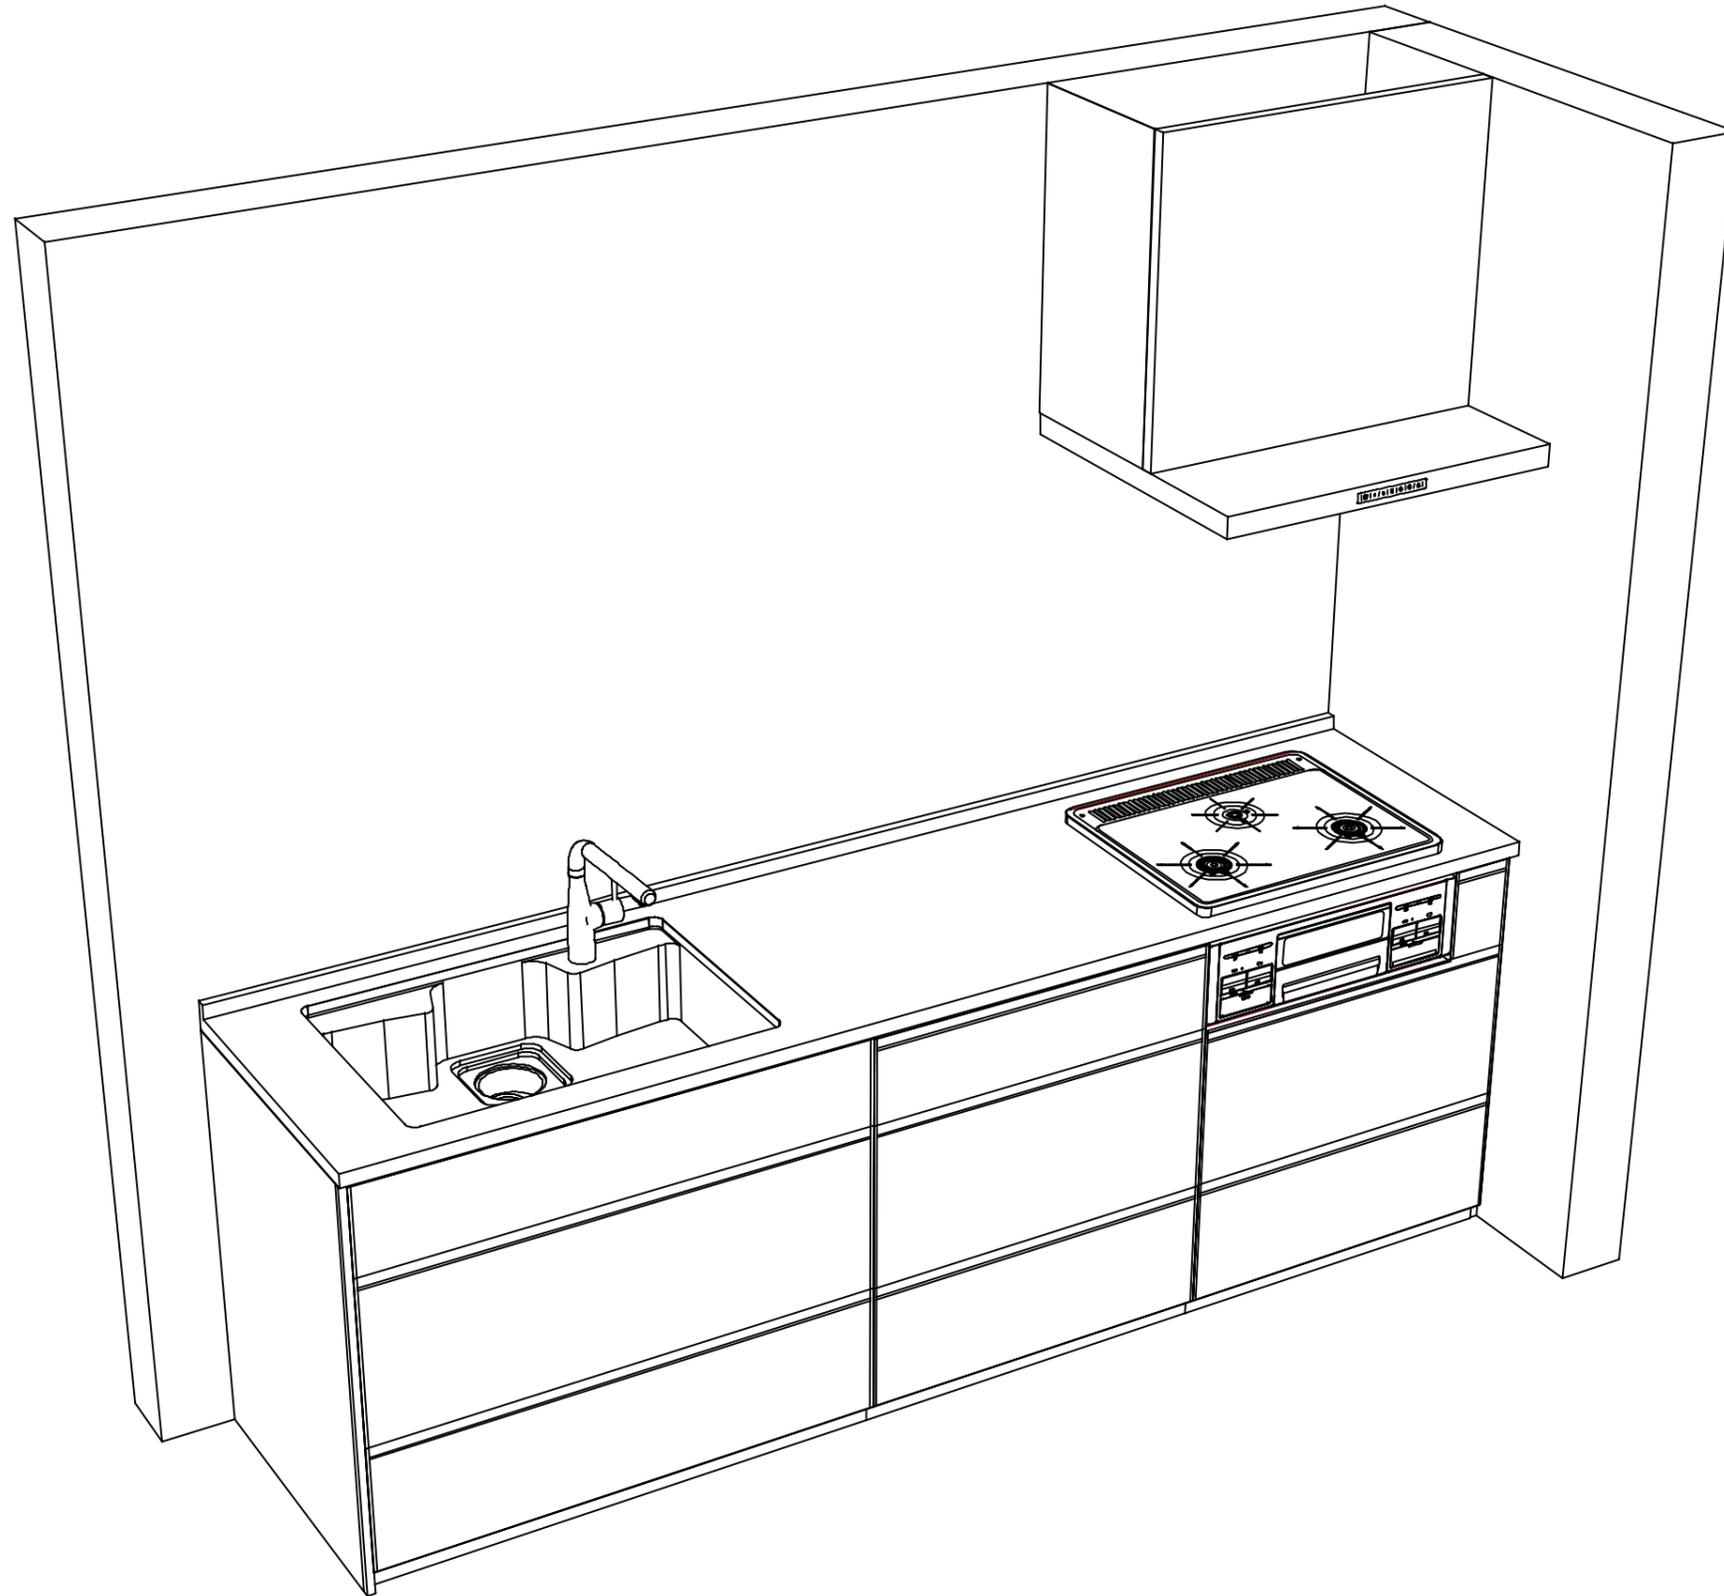

Takara standard
 タカラスタンダード株式会社

現場名称： TRSIA-8-VMT(MBN) 京都御池SR様邸
 現場番号： C6294685
 京都御池ショールーム

ホーローシステムキッチン Treasia トレーシア
 プラン番号： 2801B-2508-0261T
 担当営業：

姿図 2 縮尺： 1 / 30
 作成日： 2025年8月30日
 担当アドバイザー：

縮尺：A3サイズ等倍