

ホーローシステムキッチン 御見積書

御名前 TRSIA-6-VWW 京都御池SR 様

業者 様

商品名 Treasia トレーシア

作成日 2023年11月28日
プラン番号 2801B-2311-0367T
現場番号 C3311011

タカラスタндарт株式会社
◆京都御池ショールーム
京都府京都市中京区柳馬場通御池下る
柳八幡町65(京都朝日ビル1階)
TEL 075-256-9088 / FAX 075-256-9077
◆京都支店 販売課
TEL 075-612-6800 / FAX 075-612-5055

商品
御見積金額 **¥483,000** (税込 ¥531,300)

()内の価格は税込価格<税率10%>を表示しています。

《参考》別途 商品組付費 **¥87,000** (税込 ¥95,700)

- ※ 商品御見積金額には商品組付費は含まれておりません。
- ※ 商品組付費には配送・搬入・商品組付等の費用を含んでいます。
- ※ 商品組付費は現場の状況により変動する事があります。
又、給水・給湯・ガス・ダクト・電気等の接続工事は含まれておりません。

◆ 御見積仕様

《周辺収納》

周辺扉カラー	ウォルナットグレージュ・シルバーモール
キッチンパネル	HDタイプ:モザイクグレー
周辺引手タイプ	ハンドル引手タイプ
カウンター材質	アクリル人造大理石
カラー	ソリッドホワイト

◆ 御確認事項

担当営業	担当アドバイザー	プラン作成者

◆ 備考

--	--

御名前 TRSIA-6-VWW 京都御池SR

様

現場番号	C3311011	プラン番号	2801B-2311-0367T	作成日	2023/11/28
------	----------	-------	------------------	-----	------------

御見積明細 周辺収納

NO	商品名	仕様	品番	数量	単価	金額
1	ウォールキャビネット	周辺用吊戸、耐震タッチ付	W-M L090 -P(VWVVF-D	1	41,500	41,500
2	ウォールキャビネット	周辺用吊戸、耐震タッチ付	W-M L075 -P(VWVVF-D	1	39,500	39,500
3	カウンターユニット用カウンター	奥行45cm、人造大理石、ソリッドホワイト	C-OP165NY (A)	1	56,000	56,000
4	カウンターキャビネット	奥行45cm、ハイカウンター、台輪ホワイト	F-HHSL075M-5(VWVVGW	1	117,000	117,000
5	家電収納ユニットキャビネット	スライド、台輪ホワイト	F-HYSL090 -5(VWVVGW-1	1	109,500	109,500
6	エンドパネル	周辺用吊戸用(H700)	EP-WMN (VWVVD	2	9,000	18,000
7	エンドパネル	奥行45cmハイカウンター・家電収納用	EP-NIG-85 (VWVVD	2	14,000	28,000
8	施工キット		PZ-ST セコウキット(S)-1	1	3,500	3,500
9	どこでもラック(スクエアタイプ)	マルチラック、ホワイト	MGSK コモノレ (W	1	1,700	1,700
10	どこでもラック	フリーラック	MGSK フリーラック (W	1	1,700	1,700
11	間仕切り名人	Sタイプ、間口45cm用	MGマジキリJ SM 2	1	3,600	3,600
12	間仕切り名人	Hタイプ、間口45・60cm用	MGマジキリJ HS 1	2	3,400	6,800
13	間仕切り名人	食器用間仕切りポール	MGマジキリポールJ4	2	2,700	5,400
14	吊戸下ホーローパネル	周辺用吊戸用、ホワイト	PZTN-185 (SW)	1	11,500	11,500
15	施工部材		シリコン(ホワイト2)	1	1,000	1,000
周辺収納合計				19		¥444,700

御見積明細 キッチンパネル

NO	商品名	仕様	品番	数量	単価	金額
1	ホーローキッチンパネルHDタイプ	フロントパネル90、モザイクグレー	PZFN- 90 (IMG)	2	14,600	29,200
2	KP用エッジセット	樹脂製、ホワイト	KPエッジセットJ-U(MW)-2	1	3,400	3,400
3	パネル施工キット	シリコン色(ホワイト)	パネルセコウキットS(W)-1	1	5,700	5,700
キッチンパネル合計				4		¥38,300

商品総合計	23	¥483,000
-------	----	----------

※ 御見積明細の価格には消費税は含まれておりません。別途消費税が必要となります。

御名前 TRSIA-6-VWW 京都御池SR 様

現場番号	C3311011	プラン番号	2801B-2311-0367T	作成日	2023/11/28
------	----------	-------	------------------	-----	------------

《参考》別途 商品組付費

周辺収納商品組付費 ¥52,000 (税込 ¥57,200)






キッチンパネル商品組付費 ¥35,000 (税込 ¥38,500)

※ 商品組付費は現場の状況により変動する事があります。又、給水・給湯・ガス・ダクト・電気等の接続工事は含まれておりません。

()内の価格は税込価格<税率10%>を表示しています。

- 必ずご確認ください。
 - ・天井高さ、吊戸棚・レンジフード取付高さをご確認ください。
 - ・《 》内寸法は参考寸法です。
- 表示記号について
 - ・KP：キッチンパネル

■《14》吊戸下ホーローパネルあり

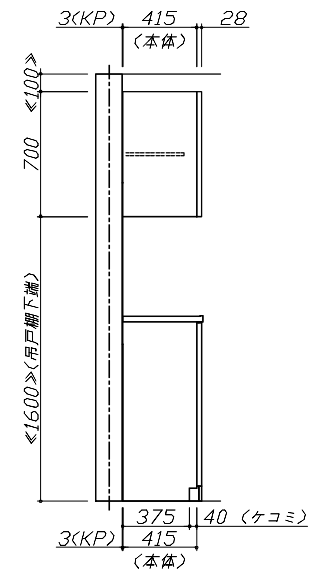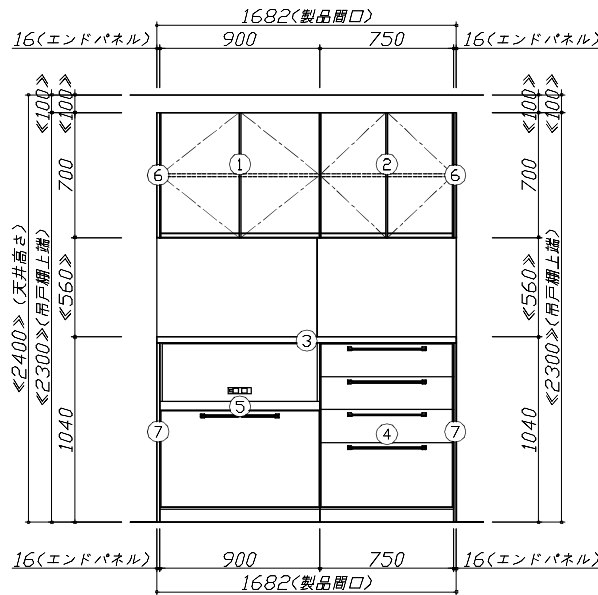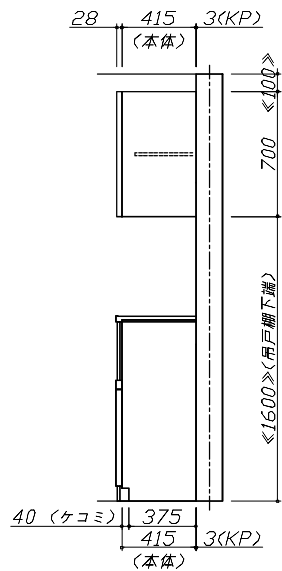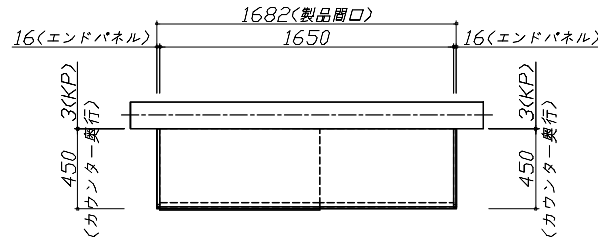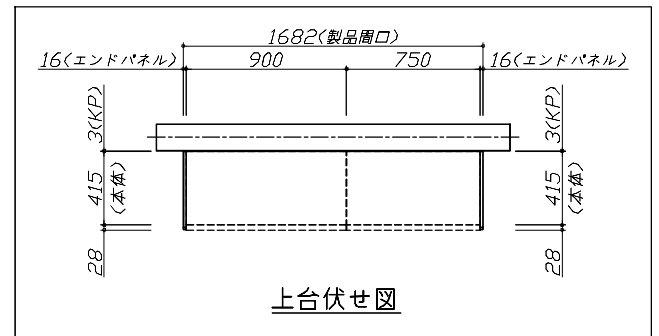

Takara standard
タカラスタンダード株式会社

現場名称： TRSIA-6-VWw 京都御池SR様邸

現場番号： C3311011

京都御池ショールーム

ホーローシステムキッチン Treasia トレーシア

プラン番号： 2801B-2311-0367T

担当営業：

姿図 1

作成日： 2023年11月28日

担当アドバイザー：

縮尺： 1 / 30

縮尺：A3サイズ等倍



Takara standard
 タカスタンダード株式会社

現場名称： TRSIA-6-VWV 京都御池SR様邸

現場番号： C3311011

京都御池ショールーム

ホーローシステムキッチン Treasia トレーシア

プラン番号： 2801B-2311-0367T

担当営業：

姿図 2

作成日： 2023年11月28日

担当アドバイザー：

縮尺： 1 / 30

縮尺：A3サイズ等倍