

# ぴったりサイズ木製システムキッチン 御見積書

ページ 1/3

御名前 群馬-前橋SR SK14 様  
業者 様  
商品名 Refit リフィット

作成日 2024年11月12日  
プラン番号 7407C-2406-0189T  
現場番号 C2736953

タカラスタンダード株式会社  
◆前橋営業所  
群馬県前橋市天川大島町1480-1  
TEL 027-290-2163 / FAX 027-290-2269

商品  
御見積金額 ￥472,200 (税込 ￥519,420)

( )内の価格は税込価格<税率10%>を表示しています。

《参考》別途 商品組付費 ￥109,000 (税込 ￥119,900)

- ※ 商品御見積金額には商品組付費は含まれておりません。
- ※ 商品組付費には配送・搬入・商品組付等の費用を含んでいます。
- ※ 商品組付費は現場の状況により変動する事があります。  
又、給水・給湯・ガス・ダクト・電気等の接続工事は含まれておりません。

## ◆ 御見積仕様

《キッチン》	
キッチン本体サイズ	I型255cm
天板高さ	90cm
扉カラー	スマーキーエルム
引手	レール引手(シルバー)
キッチンパネル	Pタイプ:ホワイト
ワークトップ材質	ステンレス
カラー	オーバルエンボス加工
水栓	シングルレバー水栓
食器洗い乾燥機	なし
加熱機器	60cmホーロートップガスコンロ
レンジ機器	なし
ガス種	LPG
周波数	50Hz

（記入用紙面）

## ◆ 御確認事項

☆商品の仕様・価格等につきましては予告なく変更する事があります。  
お問い合わせ、またはカタログにて よく御確認下さるようお願い致します。

◆前橋ショールーム  
TEL 027-290-2248 / FAX 027-290-2259

担当営業	担当アドバイザー	プラン作成者
前橋SR		中林

## ◆ 備考

■小物: 24,500円  
※キッチンパネル入れ替えなし



No.\*

御名前 群馬-前橋SR SK14

樣

現場番号 C2736953 プラン番号 7407C-2406-0189T 作成日 2024/11/12

## 御見積明細 キッチン

NO	商品名	仕様	品番	数量	単価	金額
1	ステンレスワークトップ	Zシンク(小物置き)	TIIK255 GDLD-N	1	58,400	58,400
2	シンクキャビネット	足元スライド、ソフトクローズ、ホーロー底板有、見切り無	F-RMVM105ウ-5EAPチ-A	1	78,800	78,800
3	調理台キャビネット	足スラ3段引出、ソフトクローズ、ホーロー底板有	F-TFVB075 -5EAPチ-A	1	42,500	42,500
4	コンロ用キャビネット	足元スライド、ソフトクローズ、ホーロー底板有、見切り有	F-KJVB075 R5EAPチ-A-ハ	1	41,500	41,500
5	水栓	エコタイプシングルレバー水栓	KM5011TTKE	1	17,500	17,500
6	ガス加熱機器(ホーロートップ)	片面焼き、シルバー	TN36AV60 P	1	54,500	54,500
【ベースキャビネット小計】					6	293,200
7	ウォールキャビネット	レンジフード横タイプ、耐震ラッチ付、扉手掛け	W-M A165FRPGAPチ-Y-D	1	41,500	41,500
8	レンジフード	シロッコファン(シルバー色)	VUA-901AD (V)	1	42,500	42,500
	前幕板	高さ70cmタイプ、シルバー色	マエマク90VUA-640(V)	1	6,000	6,000
9	シロッコファン用排気金具	上方排気接続用	マルダクトカナグ(U)	1	3,000	3,000
10	台輪スペーサー	シンクキャビネット・コンロキャビネット用	ダイワM105X50N	1		
11	台輪スペーサー	シンクキャビネット・コンロキャビネット用	ダイワM 75X50N	2		
12	どこでもラック(スクエアタイプ)	小物置きS+フック、チャコールグレー	MGSK コモノフックS (CG	1	2,500	2,500
13	どこでもラック(スクエアタイプ)	タオルハンガーL、チャコールグレー	MGSK タオルハンガーL (CG	1	2,500	2,500
	どこでもラック(スクエアタイプ)	タブレット立て	MGAK タブレットトレー (W	2	500	1,000
14	間仕切り名人	Hタイプ、間口45・60cm用	MGマジキリJ HL 1	1	3,400	3,400
15	間仕切り名人	Hタイプ、間口45・60cm用	MGマジキリJ HS 1	1	3,400	3,400
16	間仕切り名人	Tタイプ、間口45・60cm用	MGマジキリJ TL 1	3	3,900	11,700
17	排水トラップセット		SトラップMSK-J	1	2,200	2,200
18	天板オプション		ジャバラセット	1	600	600
19	施工部材		シリコン(クリア2)	2	1,000	2,000
キッチン合計					26	¥415,500

現場番号	C2736953	プラン番号	7407C-2406-0189T	作成日	2024/11/12
------	----------	-------	------------------	-----	------------

## 御見積明細 キッチンパネル

NO	商品名	仕様	品番	数量	単価	金額
1	ホーローキッチンパネルPタイプ	フロントパネル135、ホワイト	PZFN-135 (SW)	2	12,800	25,600
2	ホーローキッチンパネルPタイプ	サイドパネル、ホワイト	PZS-90 (SW)	1	22,600	22,600
3	KP用エッジセット	樹脂製、ホワイト	KPIエッジセットJ (MW)-2	1	2,800	2,800
4	パネル施工キット	シリコン色(ホワイト)	パネルセコウキットS(W)-1	1	5,700	5,700
キッチンパネル合計				5	¥56,700	
商品総合計				31	¥472,200	

※ 御見積明細の価格には消費税は含まれておりません。別途消費税が必要となります。

## 《参考》別途 商品組付費

キッチン商品組付費

¥72,000 ( 税込 ¥79,200 )

キッチンパネル商品組付費

¥37,000 ( 税込 ¥40,700 )

※ 商品組付費は現場の状況により変動する事があります。又、給水・給湯・ガス・ダクト・電気等の接続工事は含まれておりません。





( )内の価格は税込価格&lt;税率10%&gt;を表示しています。


■必ずご確認ください。

- ・天井高さ、吊戸棚・レンジフード取付高さをご確認ください。
- ・『』内寸法は参考寸法です。

■表示記号について

- ・KP : キッチンパネル

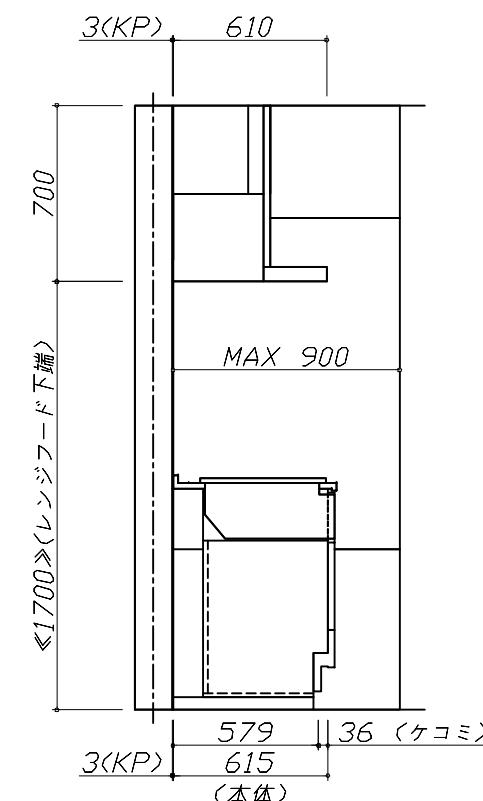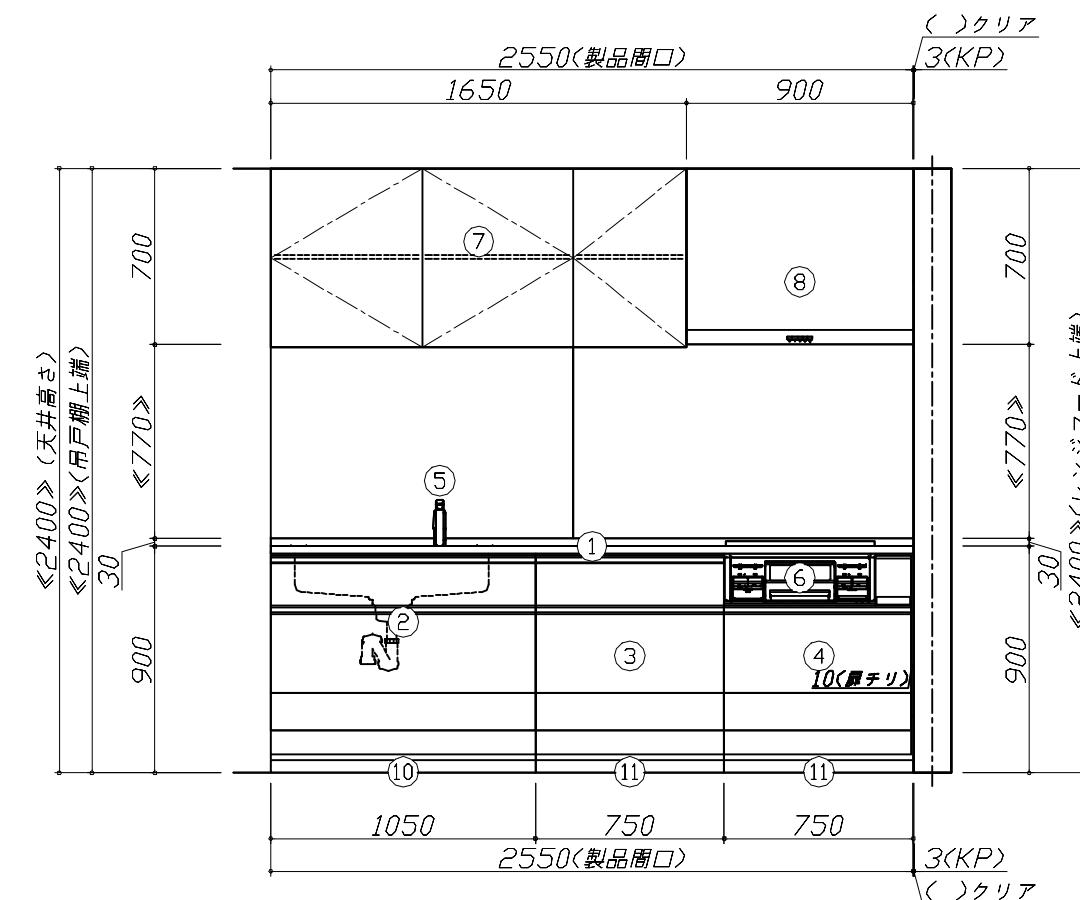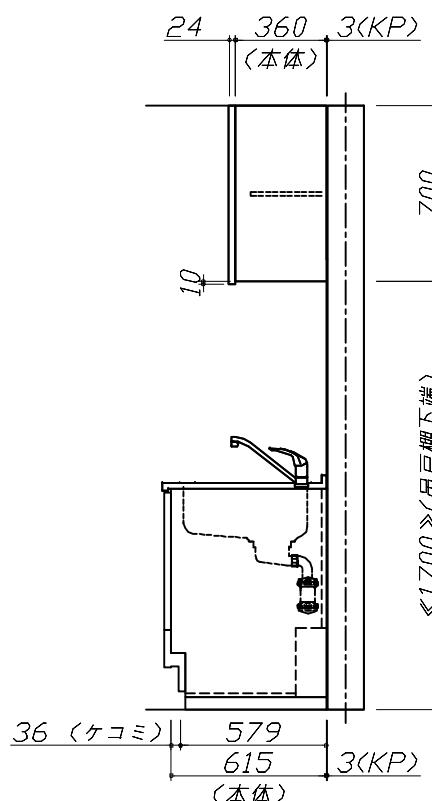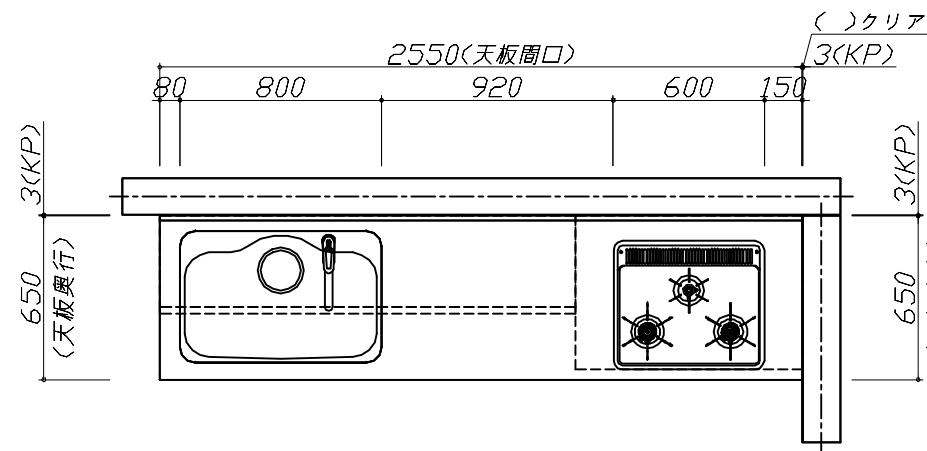

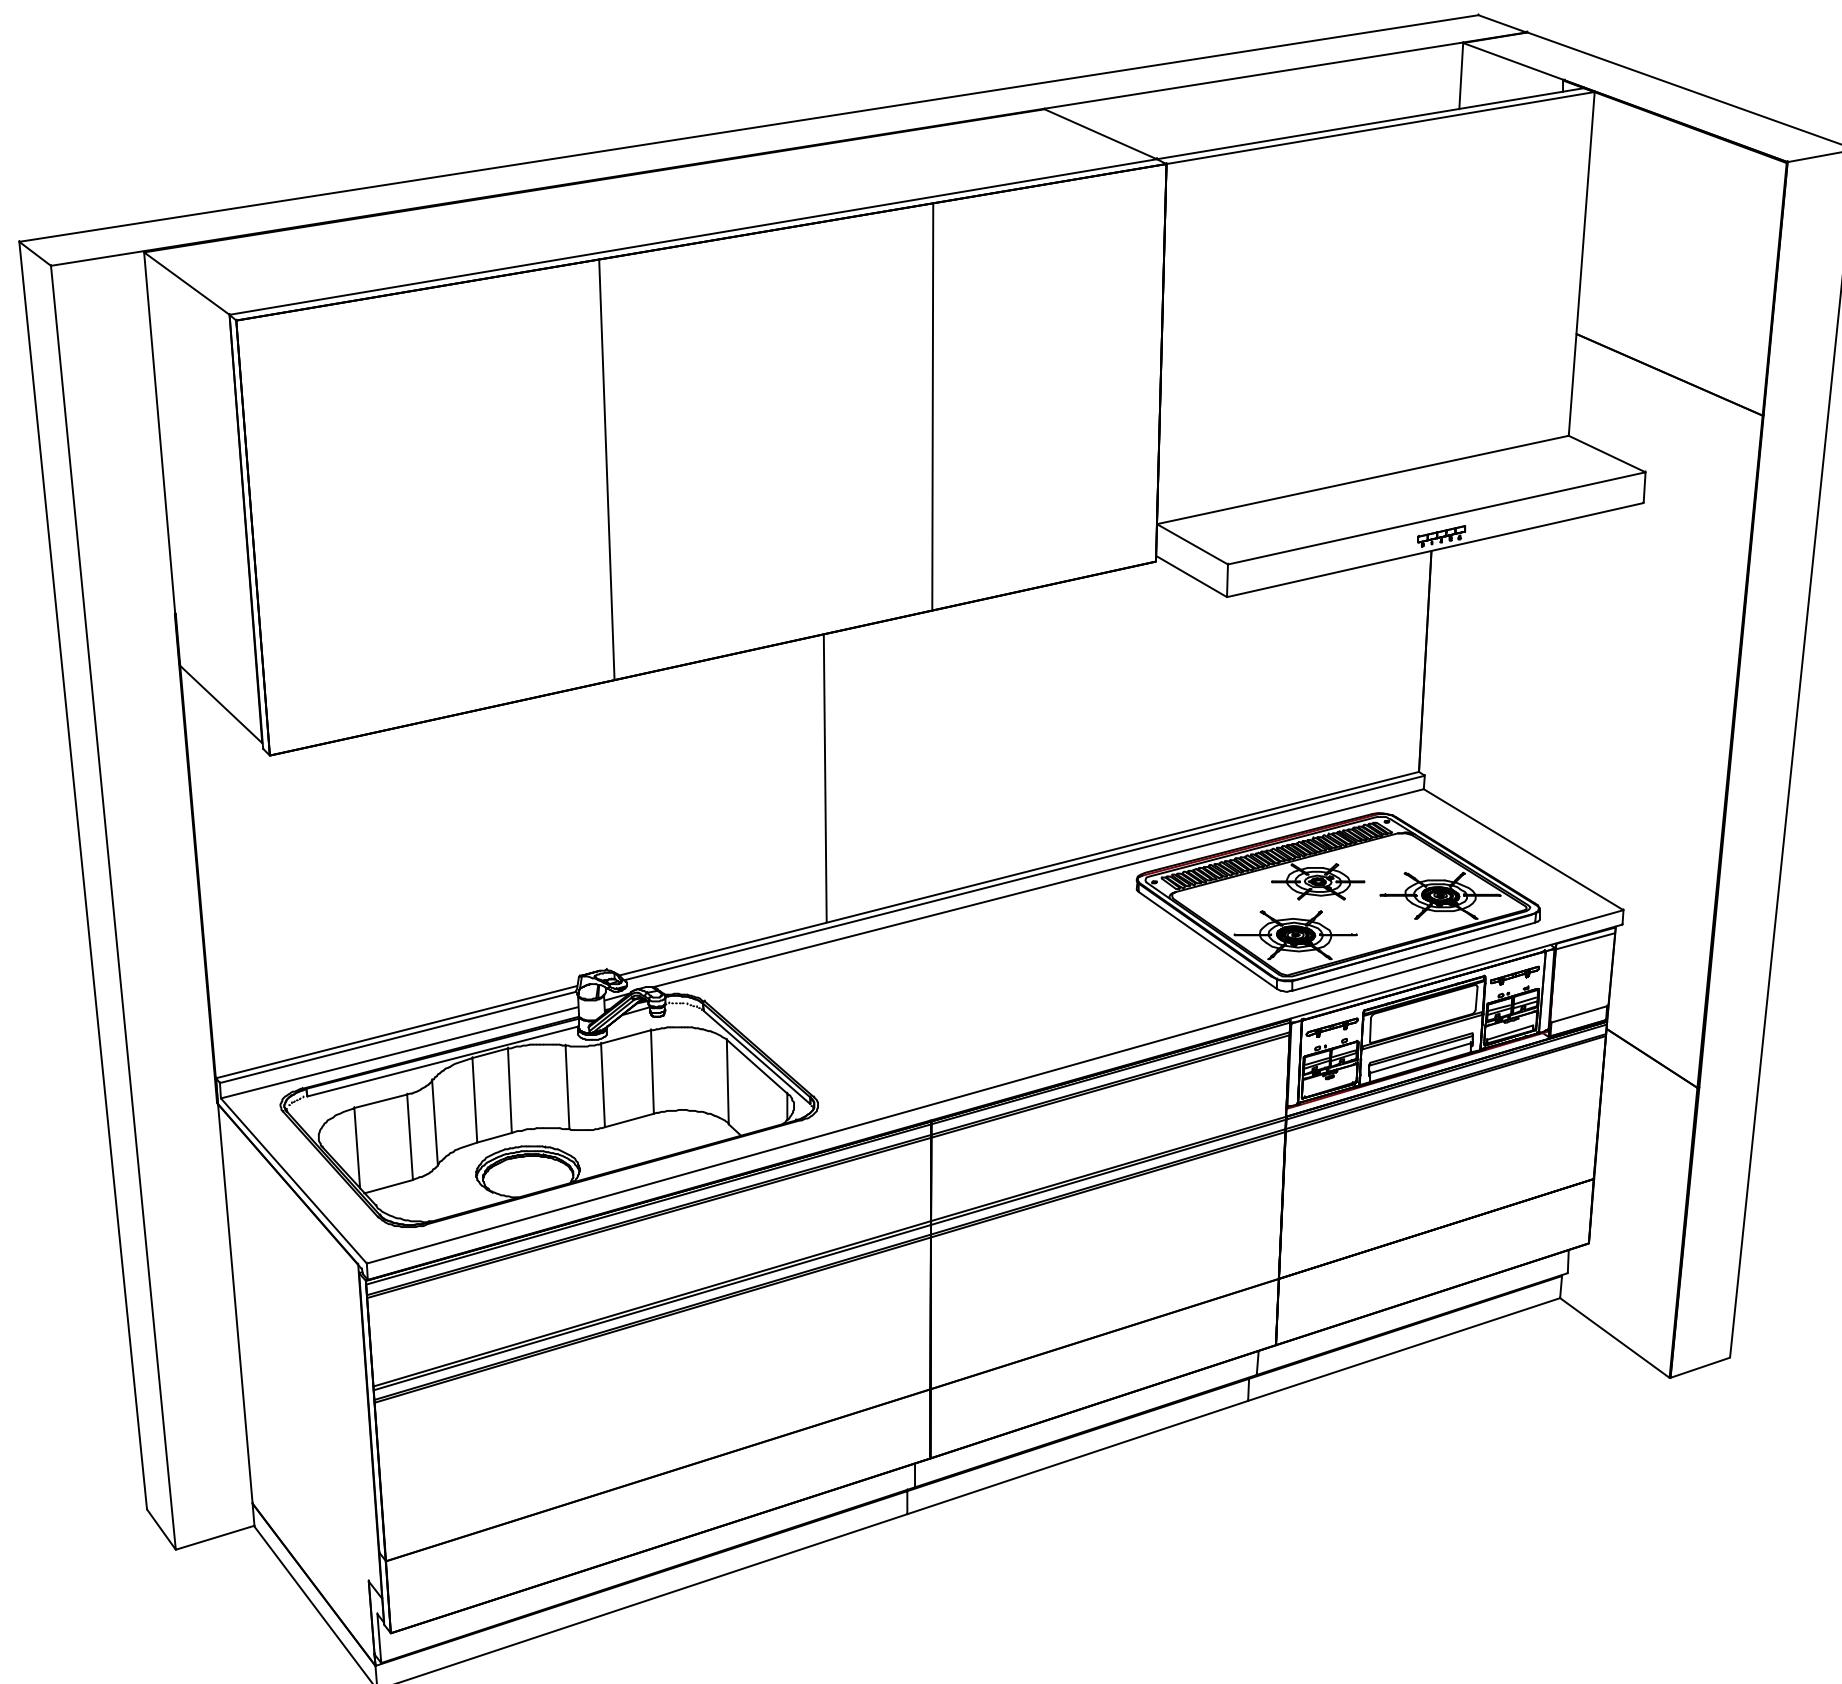

Takara standard  
タカラスタンダード株式会社

現場名称：群馬ー前橋SR SK14様邸

現場番号：C2736953

前橋営業所

ぴったりサイズ木製システムキッチン Refit リフィット

プラン番号：7407C-2406-0189T

担当営業：前橋SR

姿図 2

縮 尺：1 / 30

作成日：2024年11月12日

担当アドバイザー：

縮尺：A3サイズ等倍