

ホーローシステムキッチン 御見積書

ページ 1/3

御名前 群馬-前橋SR SK8 様
業者 様
商品名 LEMURE レミュー

作成日 2025年8月2日
プラン番号 7407C-2507-0116T
現場番号 C2736684

タカラスタンダード株式会社
◆前橋営業所
群馬県前橋市天川大島町1480-1
TEL 027-290-2163 / FAX 027-290-2269

◆前橋ショールーム
TEL 027-290-2248 / FAX 027-290-2259

商品
御見積金額 ￥1,204,800 (税込 ￥1,325,280)

()内の価格は税込価格<税率10%>を表示しています。

《参考》別途 商品組付費 ￥150,000 (税込 ￥165,000)

《参考》別途 現場配達費 ￥8,000 (税込 ￥8,800)

※ 商品御見積金額には商品組付費は含まれておりません。

※ 商品組付費には搬入・商品組付等の費用を含んでいます。

※ 商品組付費は現場の状況により変動する事があります。

又、給水・給湯・ガス・ダクト・電気等の接続工事は含まれておりません。

◆ 御見積仕様

《キッチン》

キッチン本体サイズ	I型255cm
天板高さ	88cm
扉カラー	ベージュ・引手プロンズ
キャビネットカラー	ホワイト
キッチンパネル	HDタイプ:アウリジーナタイル
引手タイプ	ハンドル引手タイプ
ワークトップ材質	アクリル人造大理石
カラー	グランドホワイト
水栓	ハンドシャワー水栓
食器洗い乾燥機	なし
加熱機器	60cmハイパーガラスコートトップガスコンロ
レンジ機器	なし
ガス種	LPG

◆ 御確認事項

☆商品の仕様・価格等につきましては予告なく変更する事があります。

お問い合わせ、またはカタログにて よく御確認下さるようお願い致します。

☆この御見積書の有効期間は30日間です。

担当営業	担当アドバイザー	プラン作成者
前橋SR		中林

◆ 備考

--	--

No.*

現場番号	C2736684	プラン番号	7407C-2507-0116T	作成日	2025/8/2
------	----------	-------	------------------	-----	----------

御見積明細 キッチン

NO	商品名	仕様	品番	数量	単価	金額
1	人造大理石ワークトップ	家事らくシンク(ホワイト)	VWI-255 TARU	1	216,000	216,000
2	シンクキャビネット	足元スライド、フロントポケット	F-RNVM105S-5(LSTGPW	1	220,500	220,500
3	調理台キャビネット	足元スライド(3段引出、インナーケース、インナースライド)	F-TGVM075TR5(LSTGPW	1	150,000	150,000
4	コンロ用キャビネット	足元スライド、ミキリ対応	F-KTVM075IL5(LSTGPW-1	1	128,000	128,000
5	水栓	エコタイプハンドシャワー水栓	KM5021TTKE	1	36,500	36,500
6	ガス加熱機器(ハイパーガラスコート)	片面焼き	TN72AV60CH	1		
	ガス加熱機器(本体)	シルバー	TN72AV60C P	1	91,500	91,500
	ガス加熱機器(トッププレート)	クリアパールホワイト	TN72-60TP-CH	1	26,000	26,000
【ベースキャビネット小計】					8	868,500
7	レンジフード(本体)	シロッコファン、シルバー	VRAT-902ADR(V)	1	76,000	76,000
	レンジフード用前面パネル	扉同色	VZP-90-655HN(ST)	1	8,000	8,000
8	エンドパネル	扉同色	VEP-655HN(ST)	1	7,500	7,500
9	エンドパネル	奥行65cmキャビネット・トル下台用	EP-XN-88 (LSTGN	1	11,500	11,500
10	台輪スペーサー		P-DS105 -3	1		
11	台輪スペーサー		P-DS075 -3	1		
12	台輪スペーサー		P-DS073 -3	1		
13	間仕切り名人(デラックスタイプ)	ABタイプ、間口36cm用	MGマジキリAB360-520	1	13,000	13,000
14	間仕切り名人(デラックスタイプ)	ASタイプ	MGマジキリAS240-320	2	5,000	10,000
15	間仕切り名人(デラックスタイプ)	ASタイプ	MGマジキリAS240-420	4	5,000	20,000
16	かくせるホーローボックス	間口75cm用	トビラウラHS- 75N	1	7,000	7,000
17	かくせるホーローボックス	間口73cm用	トビラウラHS- 73N	1	7,000	7,000
18	まな板	家事らくシンク用	マナイタVAE	1	8,500	8,500
19	まな板立て	家事らくシンク用	マナイタテVAE	1	2,500	2,500
20	水切り	家事らくシンク用	ミズキリVAE	1	9,000	9,000
21	水切りプレート	家事らくシンク用	ミズキリプレートVAE	1	6,000	6,000
22	前台輪カバー		P-DC105 -8(W)	1	4,000	4,000
23	前台輪カバー		P-DC075 -8(W)	1	3,500	3,500
24	前台輪カバー		P-DC073 -8(W)	1	3,500	3,500
25	施工部材		シリコン(ホワイト2)	2	1,000	2,000
キッチン合計					33	¥1,067,500

現場番号	C2736684	プラン番号	7407C-2507-0116T	作成日	2025/8/2
------	----------	-------	------------------	-----	----------

御見積明細 キッチンパネル

NO	商品名	仕様	品番	数量	単価	金額
1	ホーローキッチンパネルHDタイプ	フロントパネル60、アウリジーナタイル	PZFN-60 (QRV)	2	13,000	26,000
2	ホーローキッチンパネルHDタイプ	サイドパネル、アウリジーナタイル	PZS-90 (QRV)	1	30,400	30,400
3	パネル施工キット	シリコン色(アイボリー)	パネルセコウキットS(I)-1	2	5,700	11,400
4	KP用エッジセット	アルミ製、プラチナ	KPエッジセットA (H2)-2	2	10,000	20,000
5	ホーローキッチンパネルHDタイプ	窓パネル150、アウリジーナタイル	PZW-150 (QRV)	1	13,700	13,700
6	ホーローキッチンパネルHDタイプ	フロントパネル135、アウリジーナタイル	PZFN-135 (QRV)	1	17,500	17,500
7	ホーローキッチンパネルHDタイプ	フロントパネル150、アウリジーナタイル	PZFN-150 (QRV)	1	18,300	18,300
キッチンパネル合計				10	¥137,300	
商品総合計				43	¥1,204,800	

※ 御見積明細の価格には消費税は含まれておりません。別途消費税が必要となります。

《参考》別途商品組付費

キッチン商品組付費

¥113,000 (税込 ¥124,300)

キッチンパネル商品組付費

¥37,000 (税込 ¥40,700)





《参考》別途現場配達費


¥8,000 (税込 ¥8,800)

※ 商品組付費は現場の状況により変動する事があります。又、給水・給湯・ガス・ダクト・電気等の接続工事は含まれておりません。

()内の価格は税込価格<税率10%>を表示しています。

■必ずご確認ください。
 ・天井高さ、吊戸棚・レンジフード取付高さをご確認ください。
 ・『』内寸法は参考寸法です。
 ■表示記号について
 ・KP : キッチンパネル

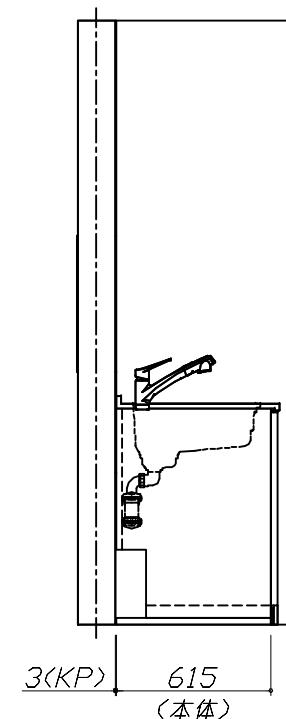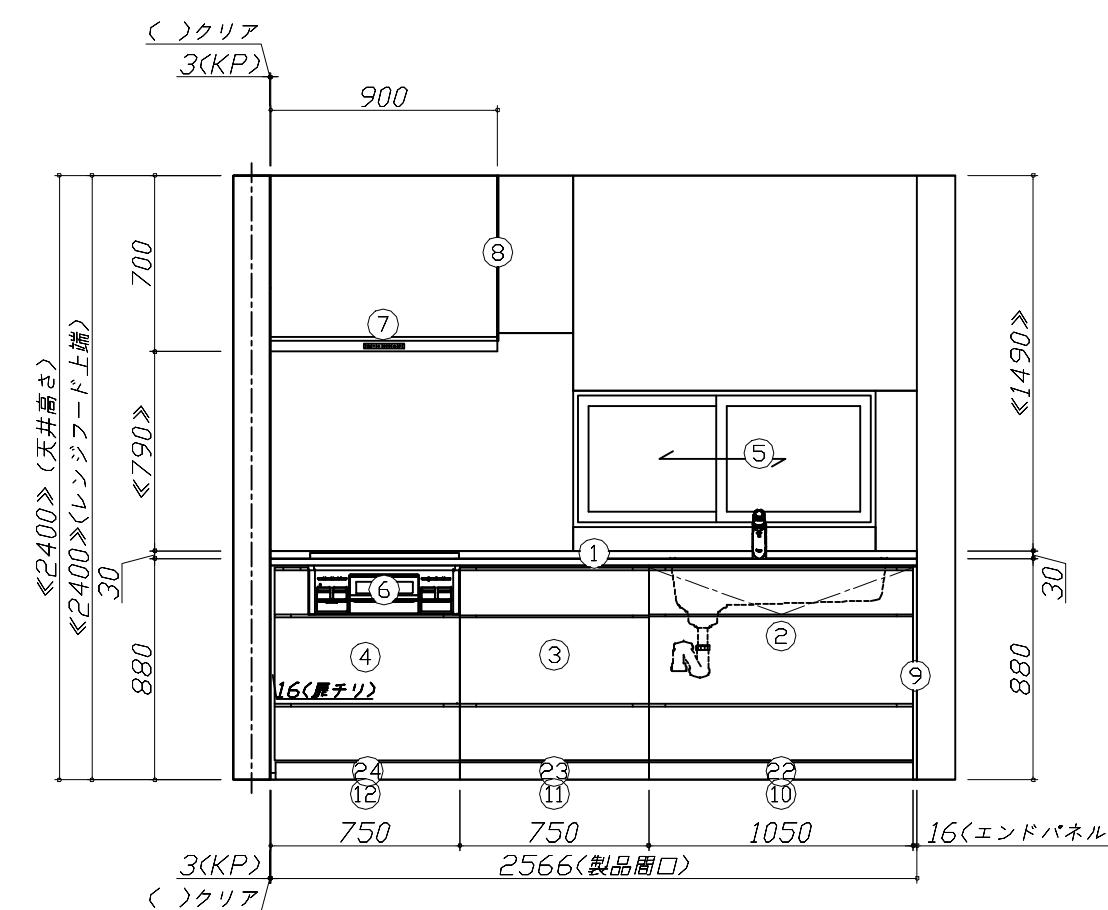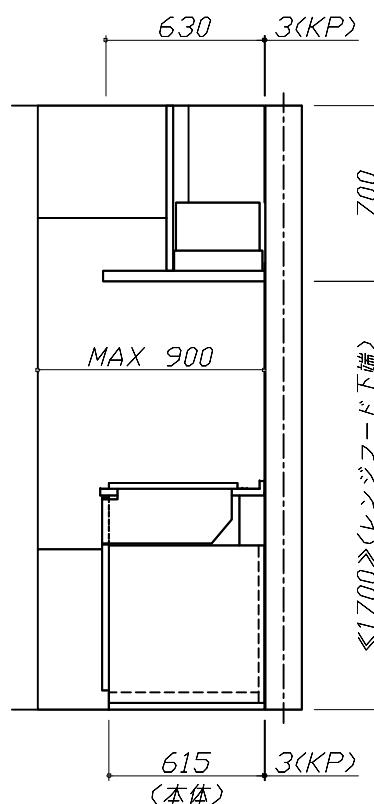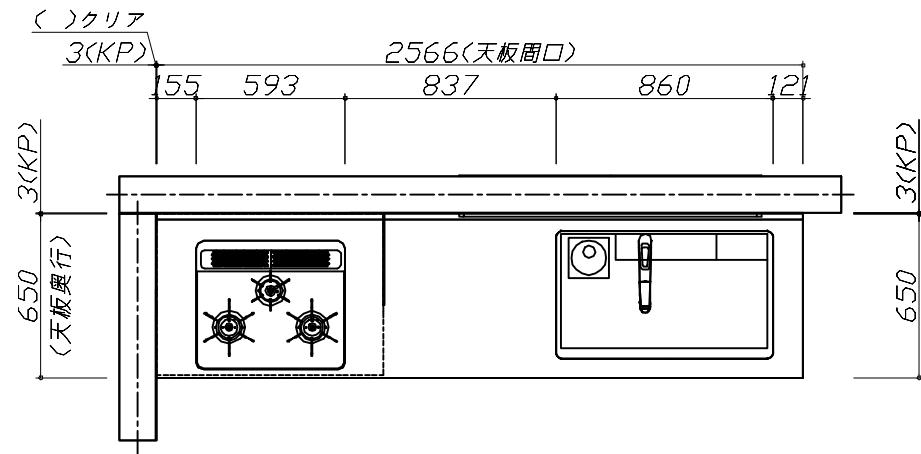

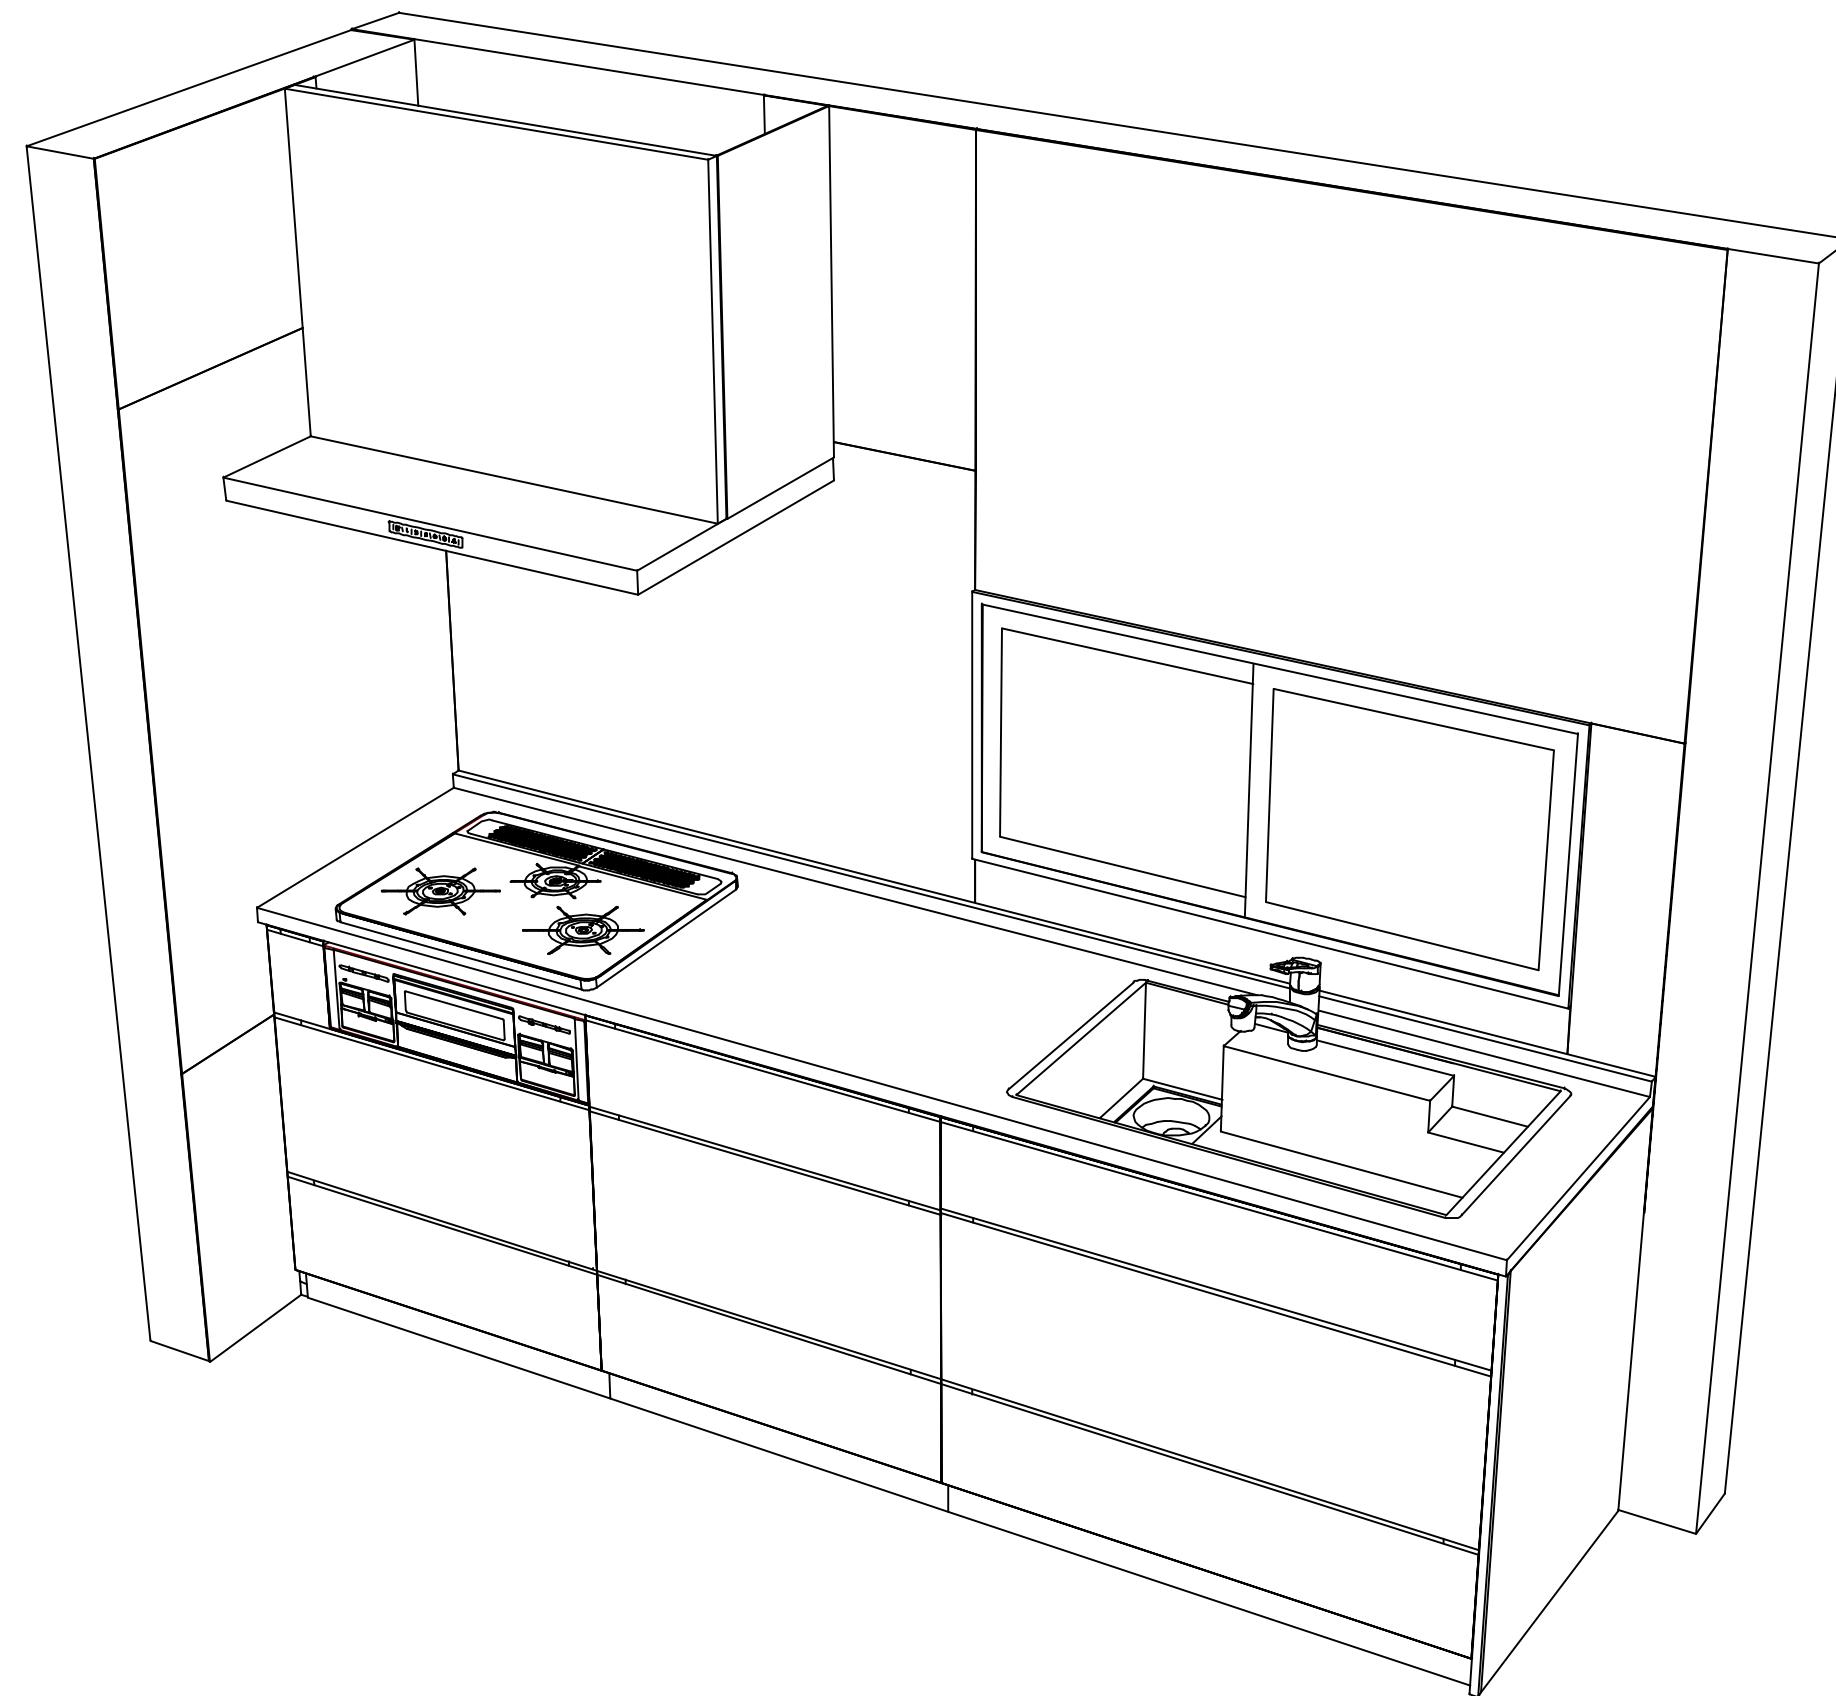

Takara standard
タカラスタンダード株式会社

現場名称：群馬ー前橋SR SK8様邸

現場番号：C2736684

前橋営業所

ホーローシステムキッチン LEMURE レミュー

プラン番号：7407C-2507-0116T

担当営業：前橋SR

姿図 2

縮 尺：1 / 30

作成日：2025年8月2日

担当アドバイザー：

縮尺：A3サイズ等倍