

# ホーローシステムキッチン 御見積書

ページ 1/3

御名前 米子・松江SR SK8 様  
業者 様  
商品名 Treasia トレーシア

作成日 2025年10月20日  
プラン番号 2910C-2506-0629T  
現場番号 C2881310

タカラスタンダード株式会社  
◆松江営業所  
島根県松江市大庭町1802-5  
TEL 0852-24-8188 / FAX 0852-27-2967

商品  
御見積金額 ￥1,372,900 (税込 ￥1,510,190)

( )内の価格は税込価格<税率10%>を表示しています。

《参考》別途 商品組付費 ￥115,000 (税込 ￥126,500)

- ※ 商品御見積金額には商品組付費は含まれておりません。
- ※ 商品組付費には配送・搬入・商品組付等の費用を含んでいます。
- ※ 商品組付費は現場の状況により変動する事があります。  
又、給水・給湯・ガス・ダクト・電気等の接続工事は含まれておりません。

## ◆ 御見積仕様

《キッチン》	
奥行	奥行65cm
キッチン本体サイズ	I型255cm
天板高さ	85cm
扉カラー	ウォルナットグレージュ・シルバーモール
キッチンパネル	HDタイプ:トラバーチンホワイト
引手タイプ	レール引手タイプ
ワークトップ材質	アクリル人造大理石
カラー	ソリッドホワイト
水栓	ハンドシャワー水栓
食器洗い乾燥機	シンク下設置間口60cmタイプ
加熱機器	IHヒーター
レンジ機器	なし
ガス種	未定
周波数	60Hz

（記入用紙面）

## ◆ 御確認事項

- ☆御見積りの商品は受注生産の為、納期は約3週間程度いただきます。
- ☆商品の仕様・価格等につきましては予告なく変更する事があります。
- ☆組立工事費には給水・給湯・ガス・ダクト・電気等接続工事は含まれておりません。
- ☆ご発注後のキャンセル・変更は応じかねますので、ご確認宜しくお願い申し上げます。
- ☆この御見積書の有効期間は30日間です。

◆松江ショールーム  
TEL 0852-27-2963 / FAX 0852-24-3607

担当営業	担当アドバイザー	プラン作成者
		若林

## ◆ 備考

（記入用紙面）

No.\*

現場番号	C2881310	プラン番号	2910C-2506-0629T	作成日	2025/10/20
------	----------	-------	------------------	-----	------------

## 御見積明細 キッチン

NO	商品名	仕様	品番	数量	単価	金額
1	人造大理石ワークトップ	家事らくシンク(ホワイト)	AOIH-255 TALW	1	188,500	188,500
2	シンクキャビネット	スライド・シンク下食洗、うちにもホーロートレイ	F-RSXR120UL5(VWVVF	1	109,500	109,500
3	食器洗い乾燥機	引出し式(シルバー色)	NP-60MS8WTA	1	187,000	187,000
4	食器洗い乾燥機用前面パネル	扉同色	P-DWM60VL5(WVV)-1	1	16,500	16,500
5	調理台キャビネット	足元スライド(3段引出し)・たっぷりホーローキャビネット	F-TFVR060 -5(VWVVF	1	101,000	101,000
6	コンロ用キャビネット	足元スライド・たっぷりホーローキャビネット、ミキリ対応	F-KTVR075JR5(VWVVF	1	104,500	104,500
7	水栓	エコタイプハンドシャワー水栓	KM5021TTKE	1	36,500	36,500
8	電気加熱機器	IHヒーター両面焼き(シルバー色)	HTB-TS73MSF	1	196,000	196,000
【ベースキャビネット小計】						8 939,500
9	ウォールキャビネット		W-M A090 - (VWVVF-D	1	38,000	38,000
10	ウォールキャビネット		W-M A045 L (VWVVF-D	1	23,500	23,500
11	ウォールキャビネット	レンジフード横タイプ	W-M A045ZL (VWVVF-D	1	23,500	23,500
12	戸用昇降棚	間口90cm用	TDUR-901	1	32,500	32,500
13	レンジフード(本体)	シロッコファン、ステンレス、加熱機器連動	VRAS-E752ADLN	1	118,500	118,500
	レンジフード用前面パネル	扉同色	VZP-75-655HN(WV )	1	8,000	8,000
14	エンドパネル	扉同色	VEP-655HN(WV )	1	8,500	8,500
15	エンドパネル	奥行65cmキャビネット用	EP-XN-85 (VWVVD	1	11,500	11,500
16	エンドパネル	ウォールキャビネット、電動昇降、VUSVDS用	EP-WM (VWVVD	1	8,500	8,500
17	前台輪カバー		P-DC120 -5(W)	1	4,000	4,000
18	前台輪カバー		P-DC073 -5(W)	1	3,500	3,500
19	前台輪カバー		P-DC060 -5(W)	1	3,500	3,500
20	調理プレート	家事らくシンク用	チョウリプレートVAE	1	6,000	6,000
21	まな板	家事らくシンク用	マナイタVAE	1	8,500	8,500
22	まな板立て	家事らくシンク用	マナイタテVAE	1	2,500	2,500
23	水切り	家事らくシンク用	ミズキリVAE	1	9,000	9,000
24	水切りプレート	家事らくシンク用	ミズキリプレートVAE	1	6,000	6,000
25	間仕切り名人	Sタイプ、間口30cm用	MGマジキリJ ST 1	2	1,800	3,600
26	間仕切り名人	Tタイプ、間口45・60cm用	MGマジキリP TL 1	5	3,900	19,500
27	間仕切り名人	Tタイプ、かくせるラック併設用	MGマジキリP TC 1	1	3,900	3,900
28	スライドサブケース	調理キャビネット用	スライドサブケース	1	2,000	2,000
29	かくせるホーローボックス	間口60cm用	トビラウラHS- 60N	1	6,000	6,000

現場番号	C2881310	プラン番号	2910C-2506-0629T	作成日	2025/10/20
------	----------	-------	------------------	-----	------------

## 御見積明細 キッチン

NO	商品名	仕様	品番	数量	単価	金額
30	かくせるホーローボックス	間口73cm用	トビラウラHS-73N	1	7,000	7,000
31	施工部材		シリコン(ホワイト2)	2	1,000	2,000
キッチン合計				38		¥1,299,000

## 御見積明細 キッチンパネル

NO	商品名	仕様	品番	数量	単価	金額
1	ホーローキッチンパネルHDタイプ	フロントパネル135、トラバーチンホワイト	PZFN-135 (QTW)	2	17,500	35,000
2	ホーローキッチンパネルHDタイプ	サイドパネル、トラバーチンホワイト	PZS-90 (QTW)	1	30,400	30,400
3	パネル施工キット	シリコン色(グレー)	パネルセコウキットS(G)-1	1	5,700	5,700
4	KP用エッジセット	樹脂製、グレー	KPエッジセットJ (PG)-2	1	2,800	2,800
キッチンパネル合計				5		¥73,900

商品総合計

43 ¥1,372,900

※ 御見積明細の価格には消費税は含まれておりません。別途消費税が必要となります。

## 《参考》別途 商品組付費

キッチン商品組付費

¥78,000 ( 税込 ¥85,800 )

キッチンパネル商品組付費

¥37,000 ( 税込 ¥40,700 )

※ 商品組付費は現場の状況により変動する事があります。又、給水・給湯・ガス・ダクト・電気等の接続工事は含まれおりません。





( )内の価格は税込価格&lt;税率10%&gt;を表示しています。


■必ずご確認ください。

- ・天井高さ、吊戸棚・レンジフード取付高さをご確認ください。
- ・『内寸法は参考寸法です。』

■表示記号について

- ・KP : キッチンパネル

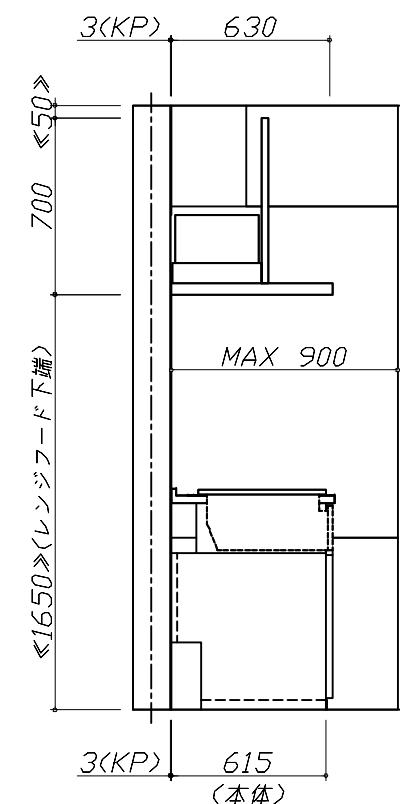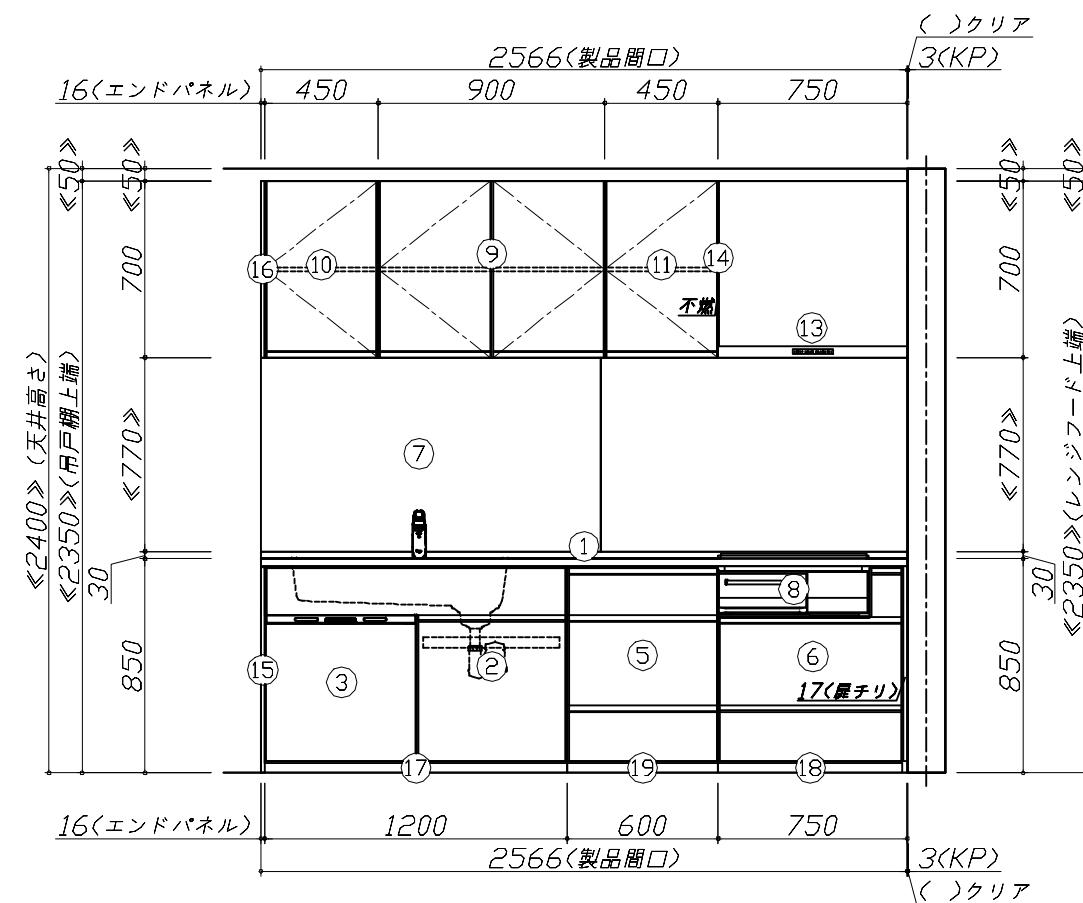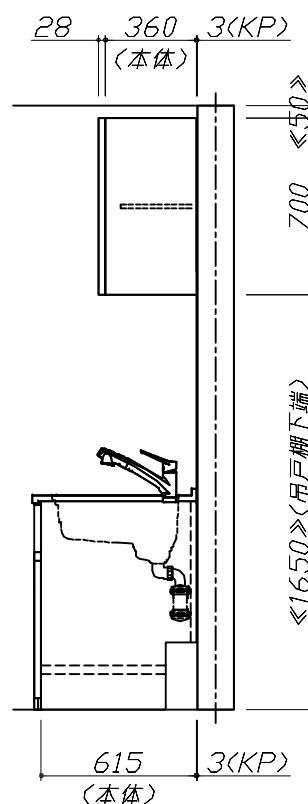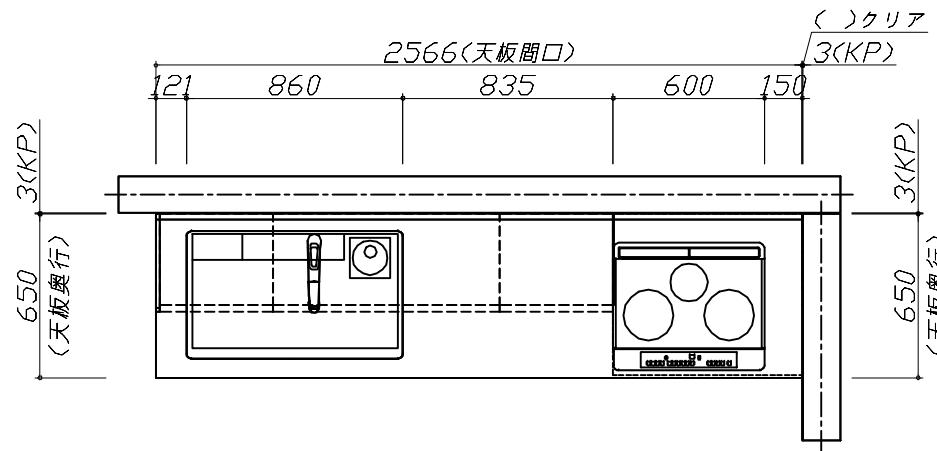

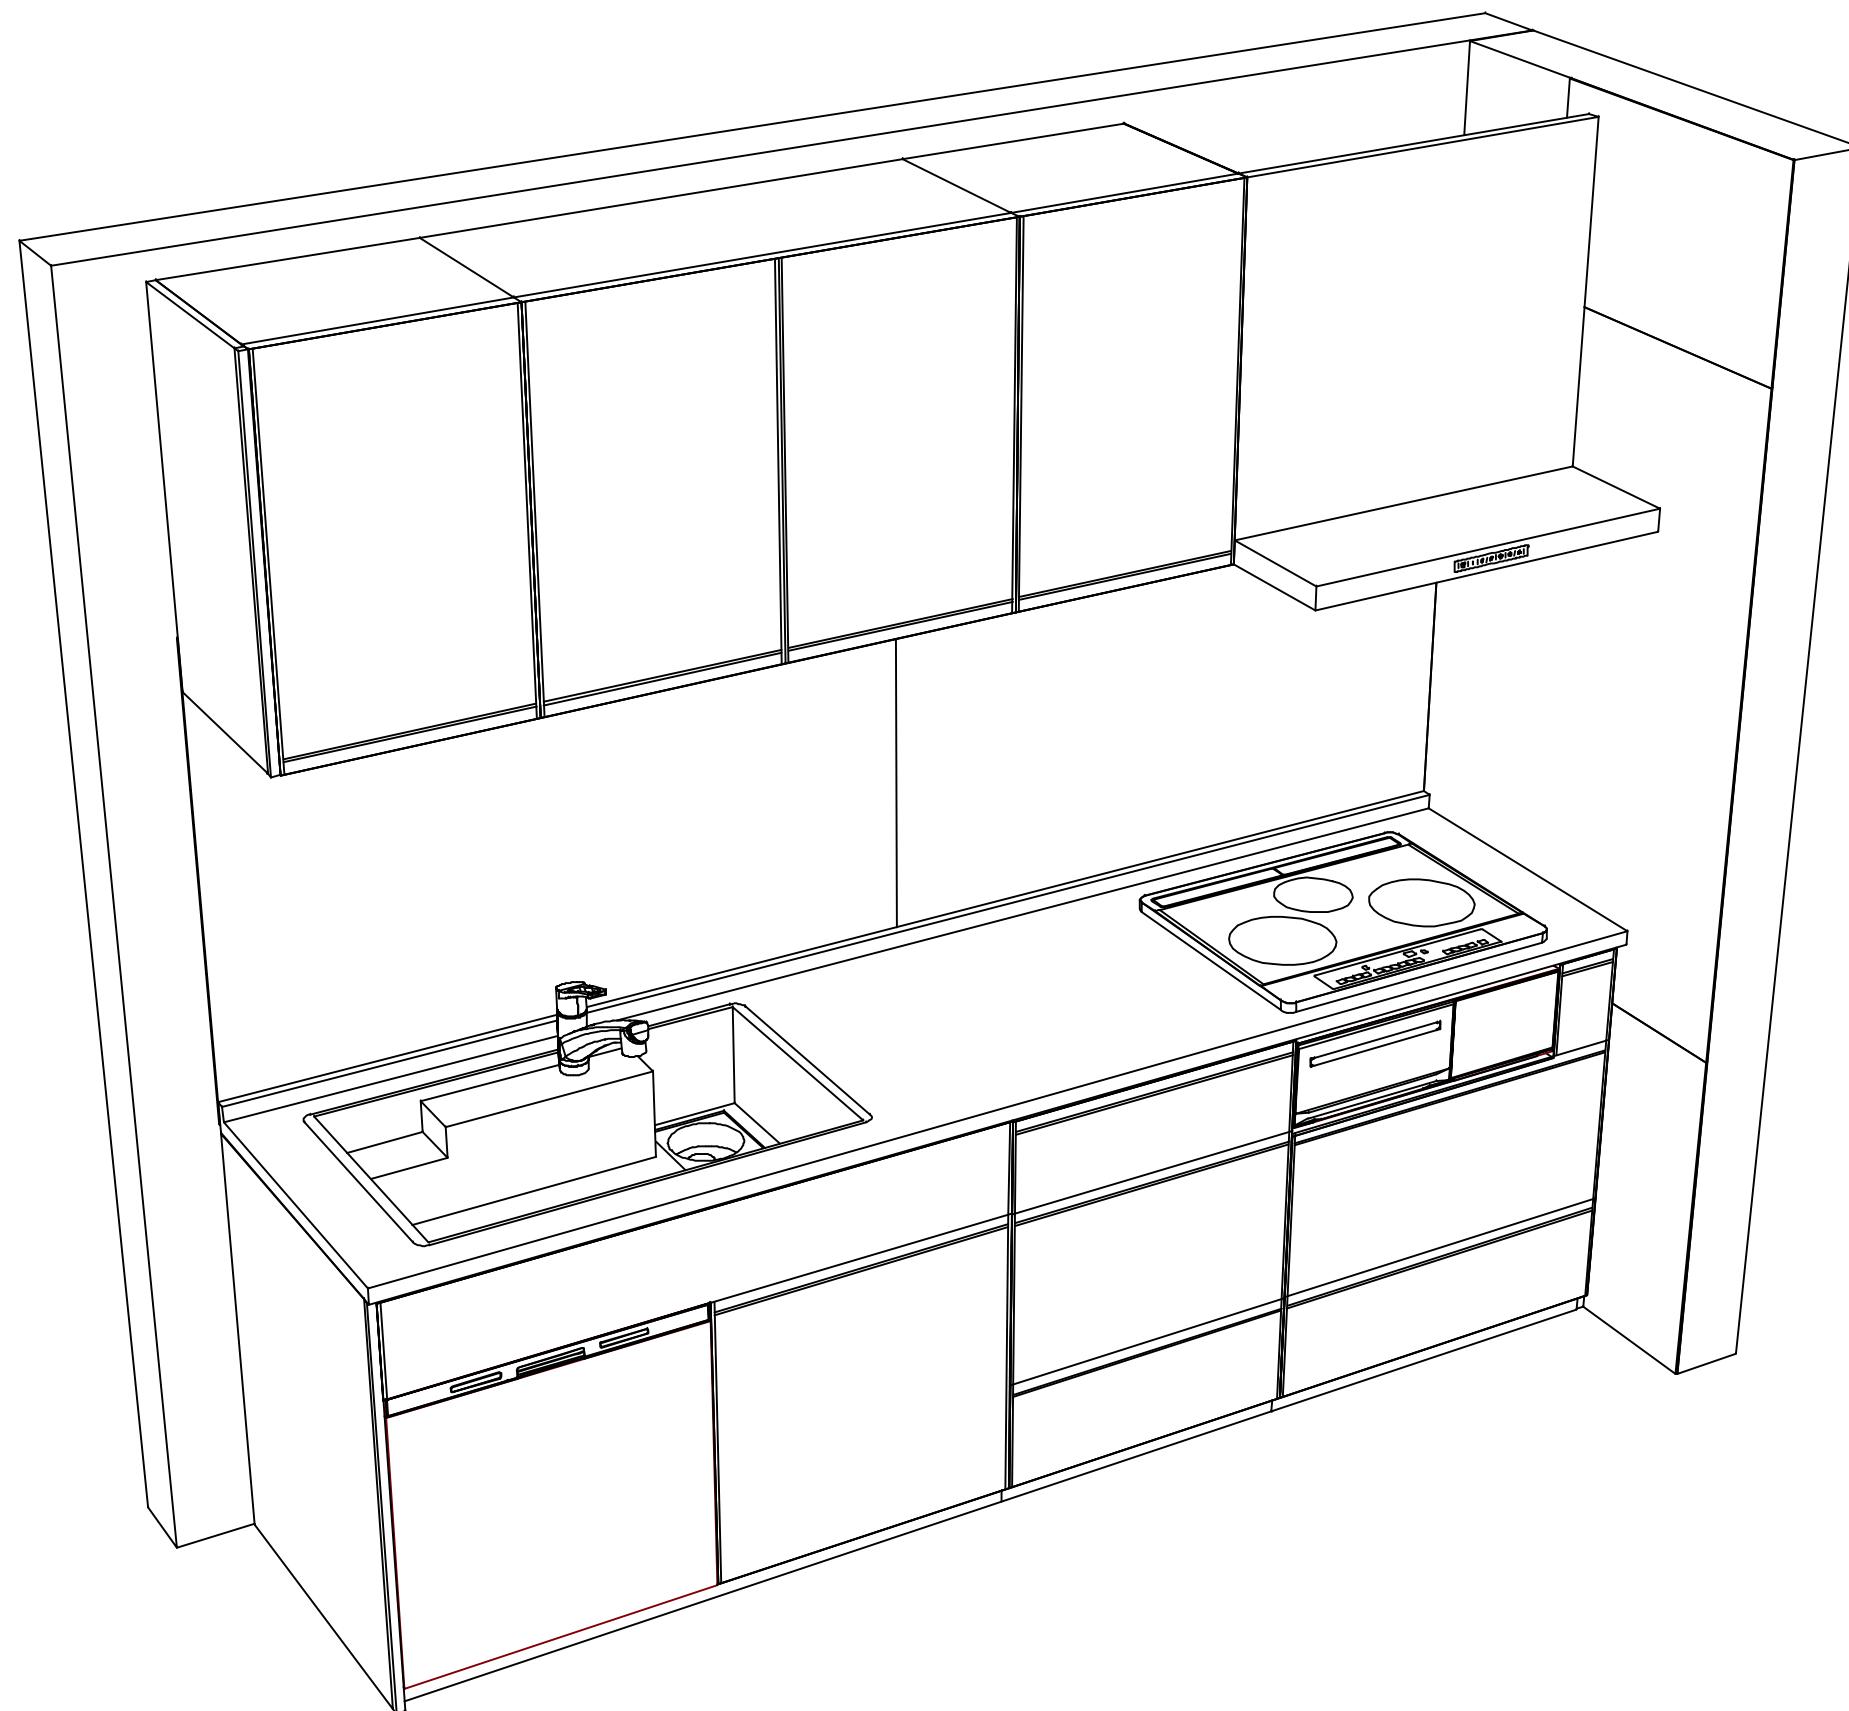

Takara standard  
タカラスタンダード株式会社

現場名称：米子・松江SR SK8様邸

現場番号：C2881310

松江営業所

ホーローシステムキッチン Treasia トレーシア

プラン番号：2910C-2506-0629T

担当営業：

姿図 2

縮 尺：1 / 30

作成日：2025年10月20日

担当アドバイザー：

縮尺：A3サイズ等倍