

ホーローシステムキッチン 御見積書

ページ 1/3

御名前 米子-松江SR SK15 様
業者 様
商品名 Edel エーデル

作成日 2025年12月5日
プラン番号 2910C-2512-0078T
現場番号 C3221370

タカラスタンダード株式会社
◆松江営業所
島根県松江市大庭町1802-5
TEL 0852-24-8188 / FAX 0852-27-2967

商品
御見積金額 ￥618,000 (税込 ￥679,800)

()内の価格は税込価格<税率10%>を表示しています。

《参考》別途 商品組付費 ￥103,000 (税込 ￥113,300)

- ※ 商品御見積金額には商品組付費は含まれておりません。
- ※ 商品組付費には配送・搬入・商品組付等の費用を含んでいます。
- ※ 商品組付費は現場の状況により変動する事があります。
又、給水・給湯・ガス・ダクト・電気等の接続工事は含まれておりません。

◆ 御見積仕様

《キッチン》

奥行	奥行65cm
キッチン本体サイズ	I型255cm
天板高さ	82cm
扉カラー	ライトグレー
キッチンパネル	Pタイプ:ストーンホワイト
ワークトップ材質	人造大理石
カラー	シャイングレー
水栓	シングルレバー水栓
食器洗い乾燥機	なし
加熱機器	60cmホーロートップガスコンロ
レンジ機器	なし
ガス種	未定
周波数	60Hz

（記入欄）

◆ 御確認事項

- ☆御見積りの商品は受注生産の為、納期は約3週間程度いただきます。
- ☆商品の仕様・価格等につきましては予告なく変更する事があります。
- ☆組立工事費には給水・給湯・ガス・ダクト・電気等接続工事は含まれておりません。
- ☆ご発注後のキャンセル・変更は応じかねますので、ご確認宜しくお願い申し上げます。
- ☆この御見積書の有効期間は30日間です。

担当営業	担当アドバイザー	プラン作成者
		若林

◆ 備考

（記入欄）

（記入欄）

No.*

現場番号	C3221370	プラン番号	2910C-2512-0078T	作成日	2025/12/5
------	----------	-------	------------------	-----	-----------

御見積明細 キッチン

NO	商品名	仕様	品番	数量	単価	金額
1	人造大理石ワークトップ	Zシンク(小物置き)	MKIJ255 TALA	1	88,500	88,500
2	シンクキャビネット	スライド(ソフトクローズ)	F-RNSM105 -2(ESF C	1	83,300	83,300
3	調理台キャビネット	スライド(2段・インナースライド・収納)(ソフト)	F-TESZ075 -2(ESF C	1	65,500	65,500
4	コンロ用キャビネット	スライド(ソフトクローズ)	F-KTSZ075 R2(ESF C	1	49,500	49,500
5	水栓	シングルレバー水栓	KXS871JT	1	16,500	16,500
6	ガス加熱機器(ホーロートップ)	両面焼き、シルバー	TN36WV60	1	102,500	102,500
【ベースキャビネット小計】					6	405,800
7	ウォールキャビネット	レンジフード横タイプ	W-M A165FR (ESF C-D	1	48,500	48,500
8	レンジフード	シロッコファン(シルバー色)	VUS-905AD (V)	1	36,000	36,000
	前幕板	高さ70cmタイプ、シルバー色	マエマキタ90SA350CV	1	3,500	3,500
9	シロッコファン用排気金具	上方排気接続用	マルダクトカナゲ(U)	1	3,000	3,000
10	見切り対応フライ	レンジフード用、シルバー	ミキリW10F(V)	1	1,500	1,500
11	見切り対応フライ	下台用(扉・スライド用)	ミキリシタ10S(WK)	1	700	700
12	エンドカバー	扉・スライド用	EC-ME -82(WK)	1	6,500	6,500
13	施工キット		PZ-ST セコウキット(S)-1	1	3,500	3,500
14	どこでもラック(スクエアタイプ)	ペーパーホルダー	MGSK ペーパーホルダ(W	1	1,700	1,700
15	かくせるラック	なべふた・まな板立て	MGTS-475	1	3,900	3,900
16	間仕切り名人	Tタイプ、かくせるラック併設用	MGマジキリP TC 1	2	3,900	7,800
17	水切りネット	Zシンク用	ミズキリネット Z(A)	1	4,000	4,000
18	吊戸下ホーローパネル	直線用、ホワイト	PZT -185 (SW)	1	11,500	11,500
19	施工部材		シリコン(ホワイト2)	2	1,000	2,000
キッチン合計					22	¥539,900

御見積明細 キッチンパネル

NO	商品名	仕様	品番	数量	単価	金額
1	ホーローキッチンパネルPタイプ	フロントパネル120、ストーンホワイト	PZFN-120 (DWH)	1	13,600	13,600
2	ホーローキッチンパネルPタイプ	フロントパネル60、ストーンホワイト	PZFN- 60 (DWH)	1	10,100	10,100
3	ホーローキッチンパネルPタイプ	サイドパネル(長尺仕様)、ストーンホワイト	PZS-90HN (DWH)	1	24,500	24,500
4	ホーローキッチンパネルPタイプ	窓パネル150、ストーンホワイト	PZW -150 (DWH)	2	10,700	21,400
5	パネル施工キット	シリコン色(ホワイト)	パネルセコウキットS(W)-1	1	5,700	5,700

御名前 米子-松江SR SK15

様

ページ

3/3

現場番号	C3221370	プラン番号	2910C-2512-0078T	作成日	2025/12/5
------	----------	-------	------------------	-----	-----------

御見積明細 キッチンパネル

NO	商品名	仕様	品番	数量	単価	金額
6	KP用エッジセット	樹脂製、ホワイト	KPエッジセットJ (MW)-2	1	2,800	2,800
	キッチンパネル合計			7		¥78,100
	商品総合計			29		¥618,000

※ 御見積明細の価格には消費税は含まれておりません。別途消費税が必要となります。

《参考》別途商品組付費

キッチン商品組付費

¥66,000 (税込 ¥72,600)

キッチンパネル商品組付費



¥37,000 (税込 ¥40,700)


※ 商品組付費は現場の状況により変動する事があります。又、給水・給湯・ガス・ダクト・電気等の接続工事は含まれておりません。

()内の価格は税込価格<税率10%>を表示しています。

- 必ずご確認ください。
 - ・天井高さ、吊戸棚・レンジフード取付高さをご確認ください。
 - ・《 》内寸法は参考寸法です。
- 表示記号について
 - ・KP：キッチンパネル

■(18)吊戸下ホーローパネルあり

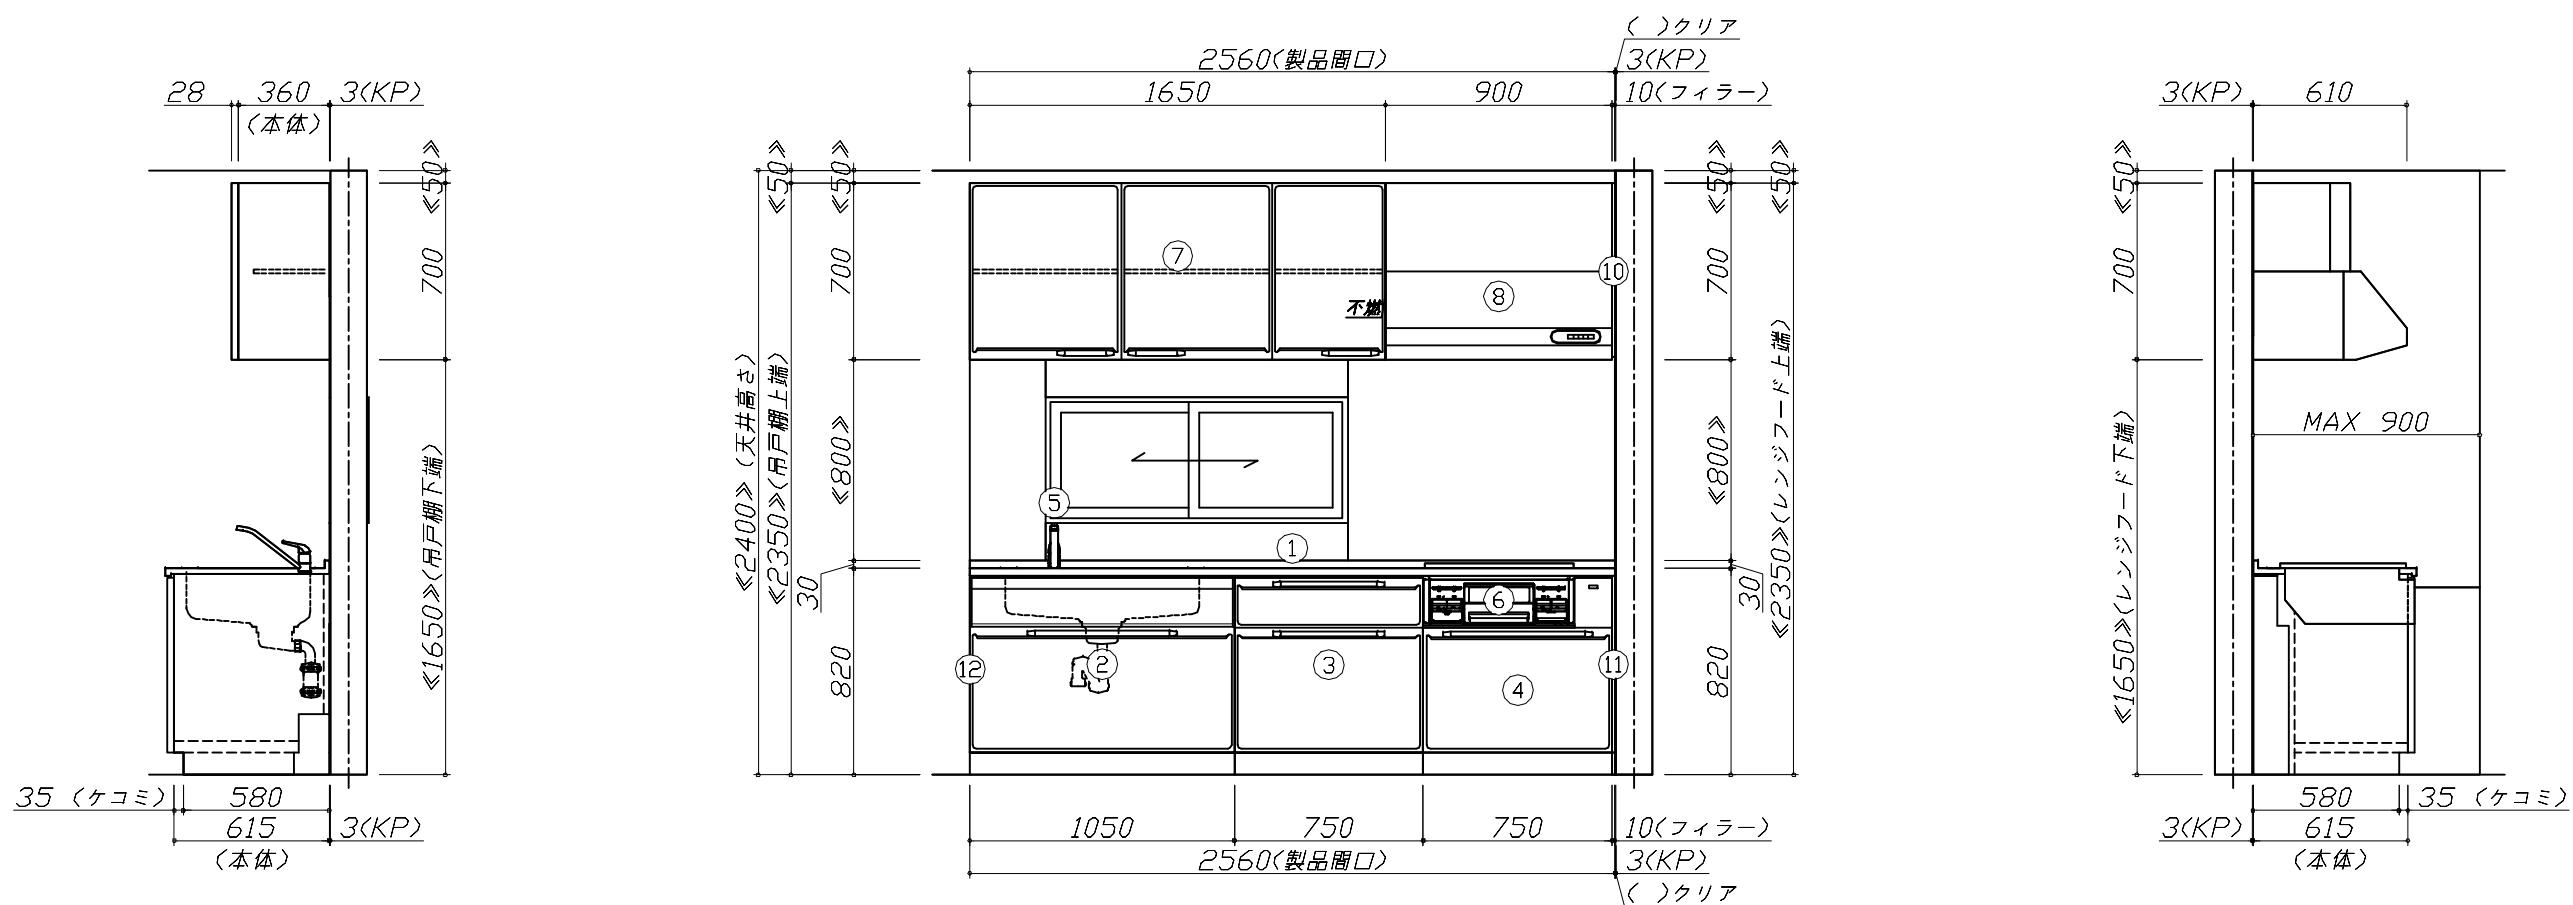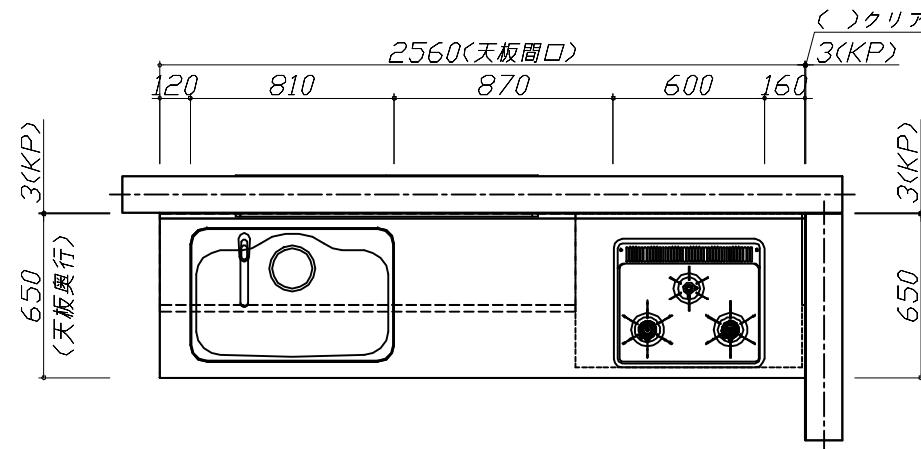

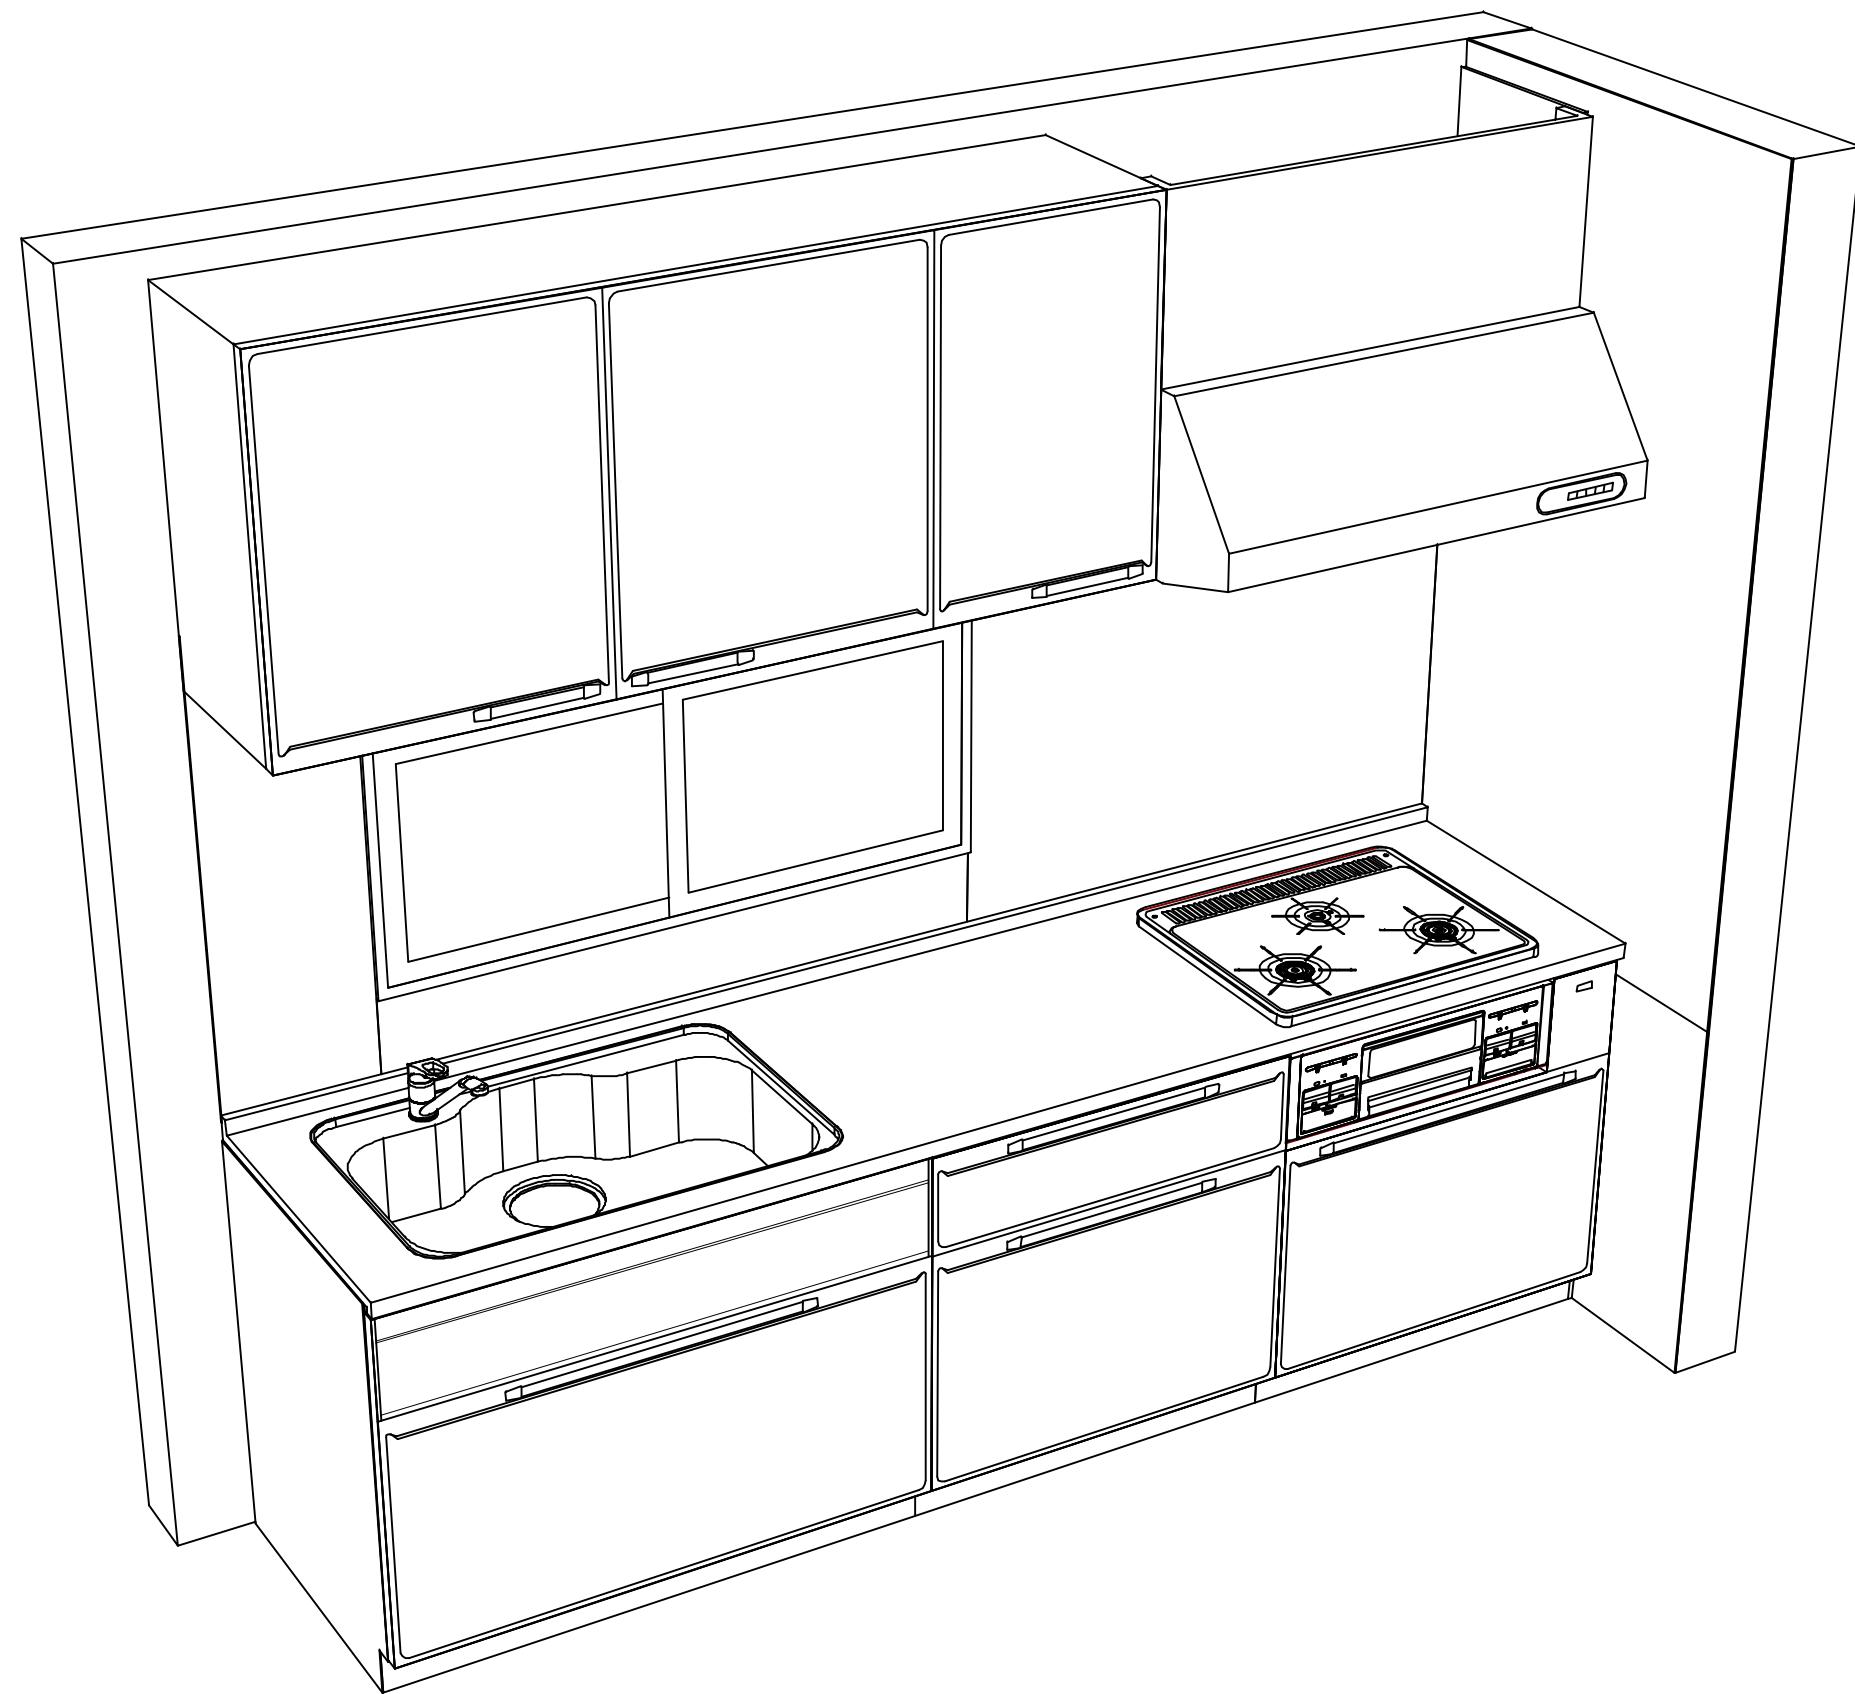

Takara standard
タカラスタンダード株式会社

現場名称：米子-松江SR SK15様邸

現場番号：C3221370

松江営業所

ホーローシステムキッチン Edel エーデル

プラン番号：2910C-2512-0078T

担当営業：

姿図 2

縮 尺：1 / 30

作成日：2025年12月5日

担当アドバイザー：

縮尺：A3サイズ等倍