

# ホーローシステムキッチン 御見積書

ページ 1/3

御名前 米子-松江SR SK7 様  
業者 様  
商品名 Treasia トレーシア

作成日 2025年12月20日  
プラン番号 2910C-2512-0335T  
現場番号 C3312036

タカラスタンダード株式会社  
◆松江営業所  
島根県松江市大庭町1802-5  
TEL 0852-24-8188 / FAX 0852-27-2967

商品  
御見積金額 ￥1,434,000 (税込 ￥1,577,400)

( )内の価格は税込価格<税率10%>を表示しています。

《参考》別途商品組付費 ￥123,000 (税込 ￥135,300)

※ 商品御見積金額には商品組付費は含まれておりません。  
※ 商品組付費には配送・搬入・商品組付等の費用を含んでいます。  
※ 商品組付費は現場の状況により変動する事があります。  
又、給水・給湯・ガス・ダクト・電気等の接続工事は含まれておりません。

## ◆ 御見積仕様

| 《キッチン》    |                   |
|-----------|-------------------|
| 奥行        | 奥行65cm            |
| キッチン本体サイズ | I型255cm           |
| 天板高さ      | 85cm              |
| 扉カラー      | コンクリートグレー・ブラックモール |
| キッチンパネル   | HDタイプ:コンクリートダーク   |
| 引手タイプ     | ハンドル引手タイプ         |
| ワークトップ材質  | アクリル人造大理石         |
| カラー       | モデレートブラック         |
| 水栓        | 浄水器内蔵ハンドシャワー水栓    |
| 食器洗い乾燥機   | シンク下設置間口45cmタイプ   |
| 加熱機器      | IHヒーター            |
| レンジ機器     | なし                |
| ガス種       | 未定                |
| 周波数       | 60Hz              |

（記入用紙面）

## ◆ 御確認事項

- ☆御見積りの商品は受注生産の為、納期は約3週間程度いただきます。
- ☆商品の仕様・価格等につきましては予告なく変更する事があります。
- ☆組立工事費には給水・給湯・ガス・ダクト・電気等接続工事は含まれておりません。
- ☆ご発注後のキャンセル・変更は応じかねますので、ご確認宜しくお願い申し上げます。
- ☆この御見積書の有効期間は30日間です。

| 担当営業 | 担当アドバイザー | プラン作成者 |
|------|----------|--------|
|      |          | 若林     |

## ◆ 備考

（記入用紙面）

（記入用紙面）

No.\*

御名前 米子-松江SR SK7

樣

現場番号 C3312036 プラン番号 2910C-2512-0335T 作成日 2025/12/20

## 御見積明細 キッチン

| NO            | 商品名            | 仕様                           | 品番                  | 数量 | 単価      | 金額      |
|---------------|----------------|------------------------------|---------------------|----|---------|---------|
| 1             | 人造大理石ワークトップ    | アクリル人造大理石シンク(ホワイト)           | U7IH255 TDRU        | 1  | 213,000 | 213,000 |
| 2             | シンクキャビネット      | スライド・シンク下食洗、うちにもホーロートレイ      | F-RRXR105UR5(VTGKG) | 1  | 118,500 | 118,500 |
| 3             | 食器洗い乾燥機        | 引出し式(ブラック色)                  | EW-45R2BMT          | 1  | 111,000 | 111,000 |
| 4             | 食器洗い乾燥機用前面パネル  | 扉同色                          | P-DWM45VL5(TGK)-1   | 1  | 16,500  | 16,500  |
| 5             | 調理台キャビネット      | 足元スライド(3段引出し)・たっぷりホーローキャビネット | F-TFVR075-5(VTGKG)  | 1  | 110,500 | 110,500 |
| 6             | コンロ用キャビネット     | 足元スライド・たっぷりホーローキャビネット、ミキリ対応  | F-KTVR075JL5(VTGKG) | 1  | 104,500 | 104,500 |
| 7             | 浄水器内蔵ハンドシャワー水栓 | エコタイプ、17+2物質除去               | TJS-SP19E           | 1  | 41,000  | 41,000  |
| 8             | 電気加熱機器         | IHヒーター両面焼き(ブラック色)            | HTB-TS8TNKF         | 1  | 252,000 | 252,000 |
| 【ベースキャビネット小計】 |                |                              |                     |    | 8       | 967,000 |

### 【ベースキャビネット小計】

|    |              |                         |                      |   |         |         |
|----|--------------|-------------------------|----------------------|---|---------|---------|
| 9  | ウォールキャビネット   | 大型不燃吊戸                  | W-M A165FL (VTGKF-D) | 1 | 63,500  | 63,500  |
| 10 | アイラック        | ブラック                    | SDL-75-B             | 1 | 29,500  | 29,500  |
|    | アイラック用前面パネル  | 扉色対応用                   | P-SDL75(TG )         | 1 | 7,000   | 7,000   |
| 11 | アイラック        | 水切タイプ(LED仕様)、ブラック       | SDLM-90-B(P)         | 1 | 46,100  | 46,100  |
|    | アイラック用前面パネル  | 扉色対応用                   | P-SDLM90(TG )        | 1 | 7,500   | 7,500   |
| 12 | アイラック用飾りパネル  | エンド用、ブラック               | P-SDRE-B             | 2 | 1,500   | 3,000   |
| 13 | レンジフード(本体)   | シロッコファン、ステンレス、加熱機器連動    | VRAS-E902ADLN        | 1 | 126,500 | 126,500 |
|    | レンジフード用前面パネル | 扉同色                     | VZP-90-655HN(TG )    | 1 | 9,000   | 9,000   |
| 14 | エンドパネル       | 奥行65cmキャビネット用           | EP-XN-85 (VTGKD      | 1 | 11,500  | 11,500  |
| 15 | エンドパネル       | ウォールキャビネット、電動昇降、VUSVDS用 | EP-WM (VTGKD         | 1 | 8,500   | 8,500   |
| 16 | 前台輪カバー       |                         | P-DC105 -5(K)        | 1 | 4,000   | 4,000   |
| 17 | 前台輪カバー       |                         | P-DC075 -5(K)        | 1 | 3,500   | 3,500   |
| 18 | 前台輪カバー       |                         | P-DC073 -5(K)        | 1 | 3,500   | 3,500   |
| 19 | 米ビツ          | 容量11kg用                 | コメリツ-H               | 1 | 3,000   | 3,000   |
| 20 | 間仕切り名人       | Hタイプ、間口45・60cm用         | MGマジキリJ HL 1         | 1 | 3,400   | 3,400   |
| 21 | 間仕切り名人       | Tタイプ、間口45・60cm用         | MGマジキリP TL 1         | 5 | 3,900   | 19,500  |
| 22 | 間仕切り名人       | Tタイプ、かくせるラック併設用         | MGマジキリP TC 1         | 1 | 3,900   | 3,900   |
| 23 | かくせるホーローボックス | 間口73cm用                 | トビラウラHS- 73N         | 1 | 7,000   | 7,000   |
| 24 | かくせるホーローボックス | 間口75cm用                 | トビラウラHS- 75N         | 1 | 7,000   | 7,000   |
| 25 | 施工部材         |                         | シリコン(クリア2)           | 1 | 1,000   | 1,000   |
| 26 | 施工部材         |                         | シリコン(ブラック)           | 1 | 1,000   | 1,000   |

|      |          |       |                  |     |            |
|------|----------|-------|------------------|-----|------------|
| 現場番号 | C3312036 | プラン番号 | 2910C-2512-0335T | 作成日 | 2025/12/20 |
|------|----------|-------|------------------|-----|------------|

## 御見積明細 キッチンパネル

| NO        | 商品名              | 仕様                   | 品番               | 数量 | 単価     | 金額      |
|-----------|------------------|----------------------|------------------|----|--------|---------|
| 1         | ホーローキッチンパネルHDタイプ | フロントパネル120、コンクリートダーク | PZFN-120 (QCQ)   | 1  | 16,800 | 16,800  |
| 2         | ホーローキッチンパネルHDタイプ | サイドパネル、コンクリートダーク     | PZS-90 (QCQ)     | 1  | 30,400 | 30,400  |
| 3         | KP用エッジセット        | 樹脂製、チャコールグレー         | KPエッジセットJ (CG)-2 | 1  | 2,800  | 2,800   |
| 4         | パネル施工キット         | シリコン色(アンバー)          | パネルセコウキットS(B)-1  | 1  | 5,700  | 5,700   |
| 5         | ホーローキッチンパネルHDタイプ | 窓パネル185、コンクリートダーク    | PZW-185 (QCQ)    | 2  | 14,700 | 29,400  |
| 6         | ホーローキッチンパネルHDタイプ | フロントパネル60、コンクリートダーク  | PZFN-60 (QCQ)    | 1  | 13,000 | 13,000  |
| キッチンパネル合計 |                  |                      |                  | 7  |        | ¥98,100 |

|       |    |            |
|-------|----|------------|
| 商品総合計 | 41 | ¥1,434,000 |
|-------|----|------------|

※ 御見積明細の価格には消費税は含まれておりません。別途消費税が必要となります。

## 《参考》別途商品組付費

キッチン商品組付費

¥86,000 ( 税込 ¥94,600 )

キッチンパネル商品組付費

¥37,000 ( 税込 ¥40,700 )

※ 商品組付費は現場の状況により変動する事があります。又、給水・給湯・ガス・ダクト・電気等の接続工事は含まれておりません。





( )内の価格は税込価格<税率10%>を表示しています。


■必ずご確認ください。

- ・天井高さ、吊戸棚・レンジフード取付高さをご確認ください。
  - ・《》内寸法は参考寸法です。

## ■表示記号について

- #### ・KP：キッチンパネル

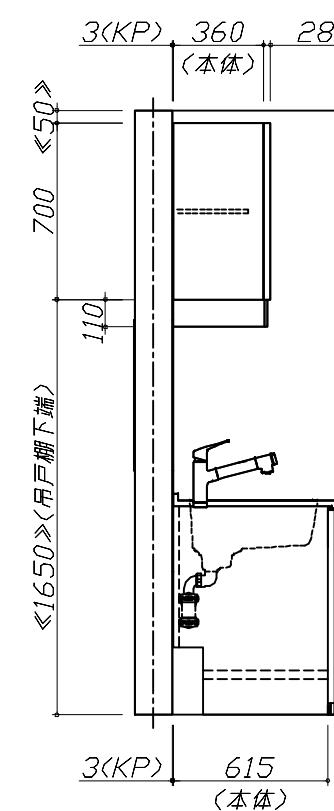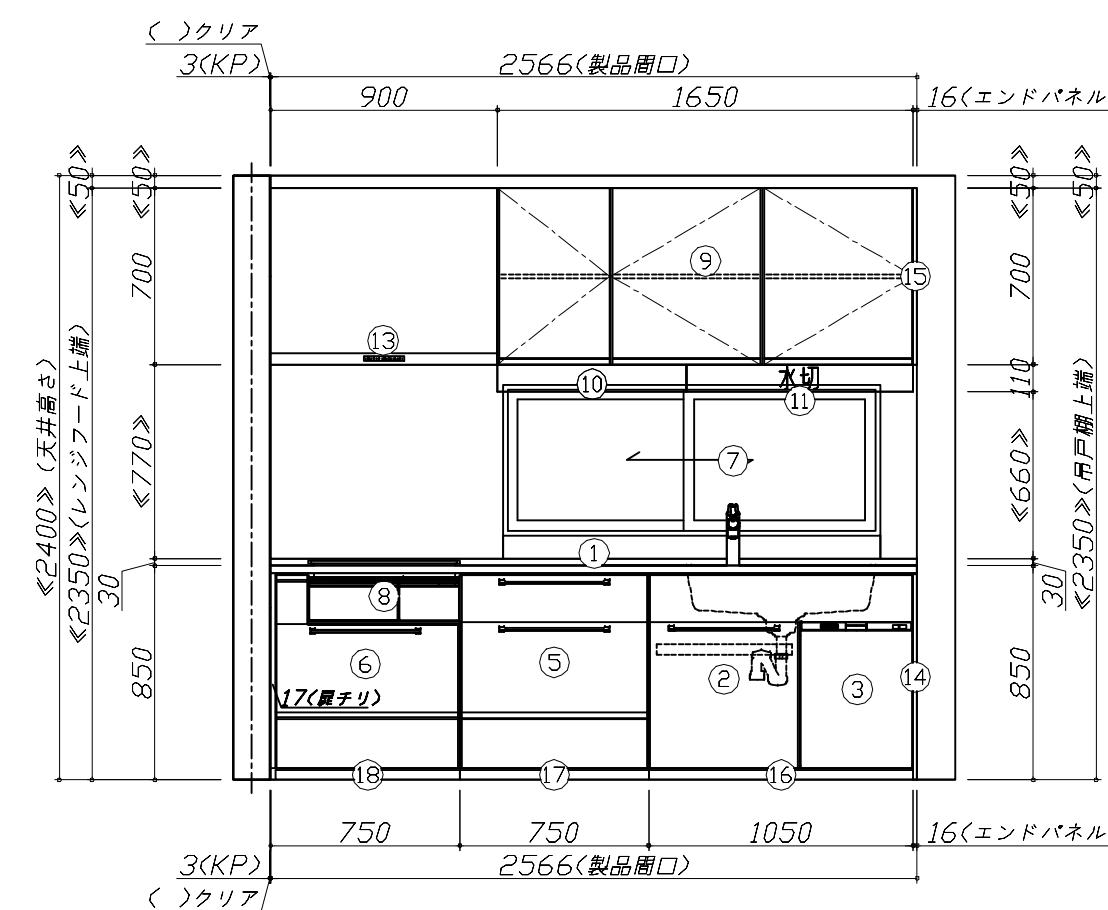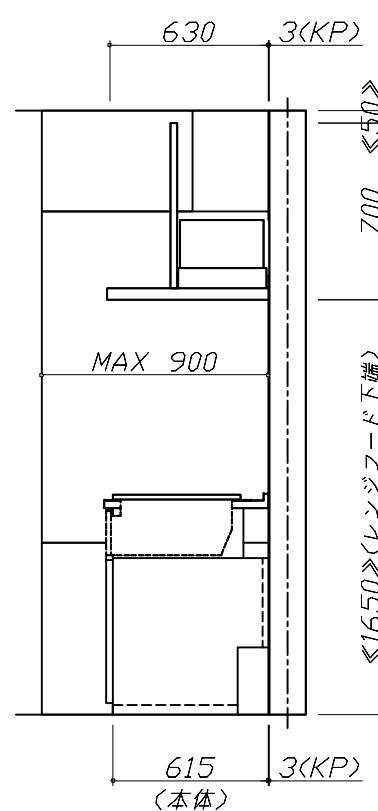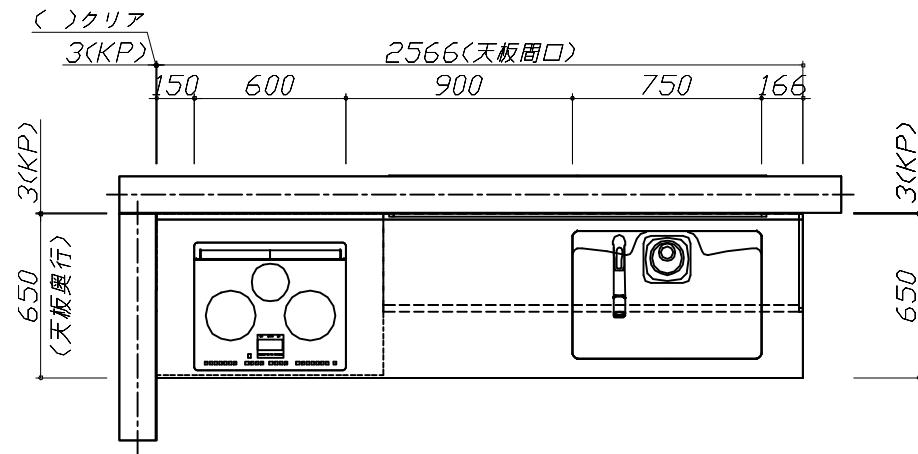

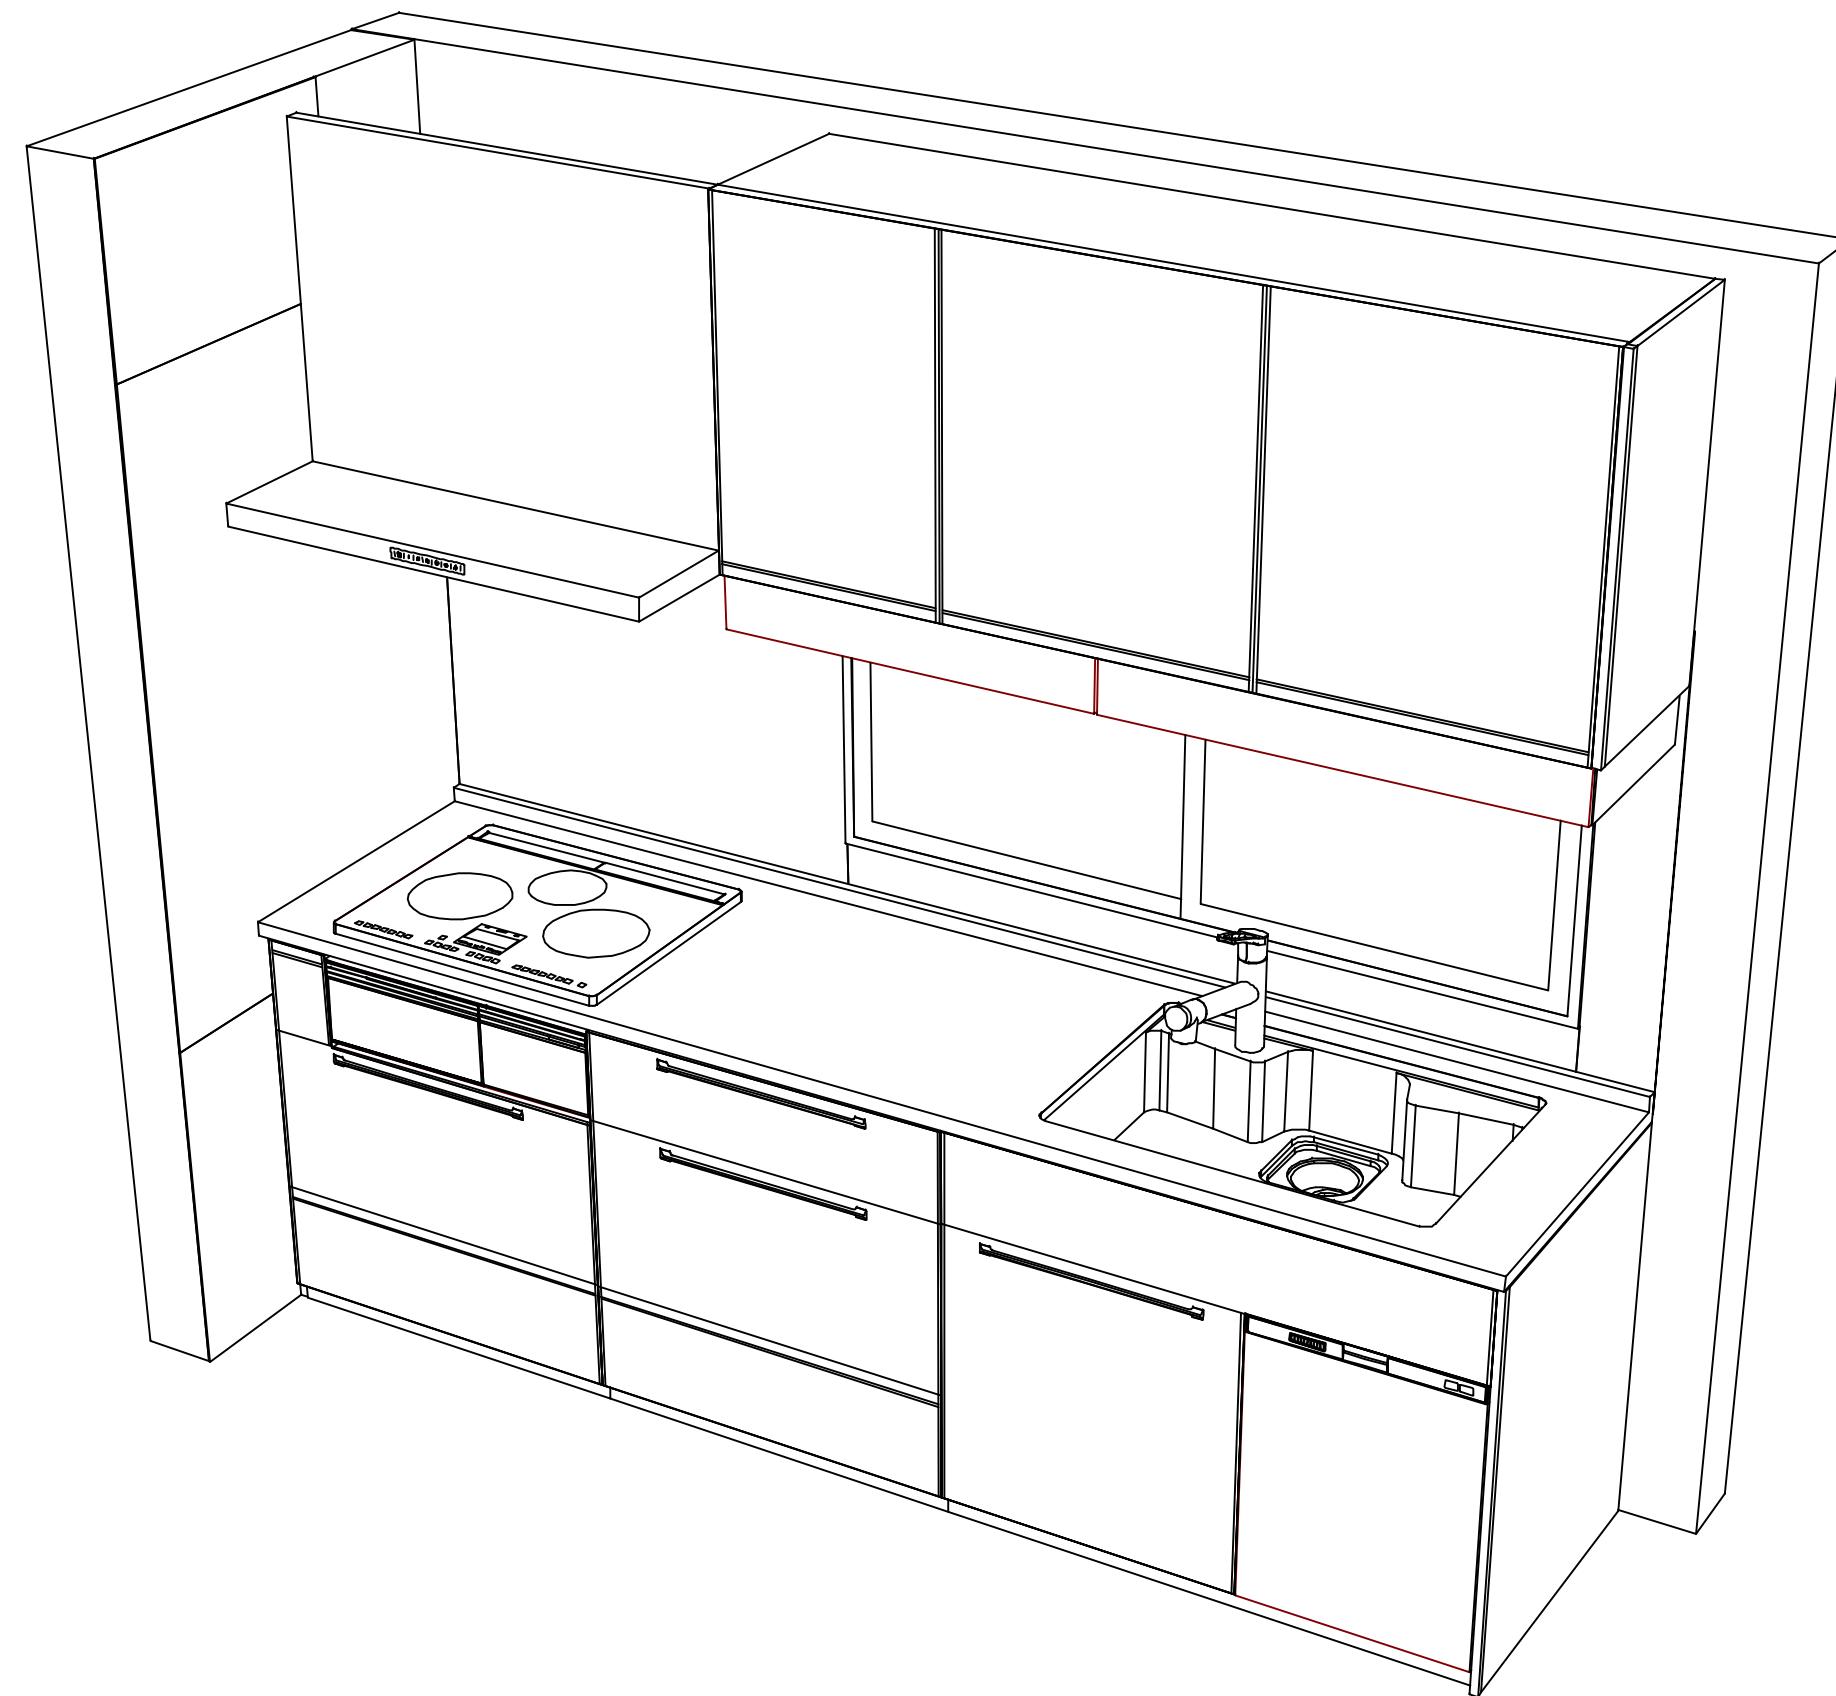

**Takara standard**  
タカラスタンダード株式会社

現場名称：米子-松江SR SK7様邸

現場番号：C3312036

松江営業所

ホーローシステムキッチン Treasia トレーシア

プラン番号：2910C-2512-0335T

担当営業：

姿図 2

縮 尺：1 / 30

作成日：2025年12月20日

担当アドバイザー：

縮尺：A3サイズ等倍