

ぴったりサイズ木製システムキッチン 御見積書

ページ 1/2

御名前 米子-松江SR SK10 様
業者 様
商品名 Refit リフィット

作成日 2025年12月22日
プラン番号 2910C-2512-0404T
現場番号 C3243733

タカラスタンダード株式会社
◆松江営業所
島根県松江市大庭町1802-5
TEL 0852-24-8188 / FAX 0852-27-2967

商品
御見積金額 ￥283,100 (税込 ￥311,410)

()内の価格は税込価格<税率10%>を表示しています。

《参考》別途 商品組付費 ￥46,000 (税込 ￥50,600)

※ 商品御見積金額には商品組付費は含まれておりません。
※ 商品組付費には配送・搬入・商品組付等の費用を含んでいます。
※ 商品組付費は現場の状況により変動する事があります。
又、給水・給湯・ガス・ダクト・電気等の接続工事は含まれておりません。

◆ 御見積仕様

《周辺収納》

周辺扉カラー グループ1:ヒッコリーナチュラル
周辺引手 レール引手(シルバー)
キッチンパネル なし
カウンター材質 人造大理石
カラー シャインベージュ

担当営業	担当アドバイサー	プラン作成者

◆ 御確認事項

- ☆御見積りの商品は受注生産の為、納期は約3週間程度いただきます。
- ☆商品の仕様・価格等につきましては予告なく変更する事があります。
- ☆組立工事費には給水・給湯・ガス・ダクト・電気等接続工事は含まれておりません。
- ☆ご発注後のキャンセル・変更は応じかねますので、ご確認宜しくお願い申し上げます。
- ☆この御見積書の有効期間は30日間です。

--	--

No.*

現場番号	C3243733	プラン番号	2910C-2512-0404T	作成日	2025/12/22
------	----------	-------	------------------	-----	------------

御見積明細 周辺収納

NO	商品名	仕様	品番	数量	単価	金額
1	ウォールキャビネット	周辺用吊戸、耐震ラッチ付、扉手掛け	W-M L090 -PGAPJ-Y-D	1	25,600	25,600
2	トールユニット上台	奥行45cm、開き扉タイプ、H2300用、耐震ラッチ付	O-UAGL090 -PGAPJ-E	1	68,000	68,000
3	トールユニット下台	奥行45cm、3段引出し、ソフトクローズ	O-DFSL090I-5EAPJ-E	1	52,500	52,500
4	カウンターユニット用カウンター	奥行45cm、人造大理石、シャインページュ	C-DP090ND (M)	1	27,000	27,000
5	家電収納ユニットキャビネット	奥行45cm、ソフトクローズ、見切り無	F-HZSL090I-5EAPJ-E-C	1	55,000	55,000
6	見切り対応フライヤー	トールユニット用	ミキリトール10(WK)	1	1,000	1,000
7	エンドパネル	周辺用吊戸用	EP-WML (APJ-)	1	11,000	11,000
8	エンドパネル	奥行45cmハイカウンター用	EP-BLKN (APJ-)	1	17,500	17,500
9	エンドパネル	奥行45cm、トールユニット用	EP-OUN (APJ-)-1	1	26,500	26,500
10	施工部材		シリコン(ホワイト2)	1	1,000	1,000
【小計】					10	285,100
ウォールキャビネット	周辺用吊戸、耐震ラッチ付、扉手掛け	W-M L090 -PGAPJ-Y-D	-1	25,600	-25,600	
ウォールキャビネット	周辺用吊戸、扉手掛け	W-M L090 - GAPJ-Y-D	1	23,600	23,600	
周辺収納合計					10	¥283,100
商品総合計					10	¥283,100

※ 御見積明細の価格には消費税は含まれておりません。別途消費税が必要となります。

《参考》別途商品組付費






周辺収納商品組付費


¥46,000 (税込 ¥50,600)

※ 商品組付費は現場の状況により変動する事があります。又、給水・給湯・ガス・ダクト・電気等の接続工事は含まれておりません。

()内の価格は税込価格×税率10%を表示しています。

■必ずご確認ください。
 ・天井高さ、吊戸棚・レンジフード取付高さをご確認ください。
 ・『』内寸法は参考寸法です。
 ■表示記号について
 ・KP: キッチンパネル

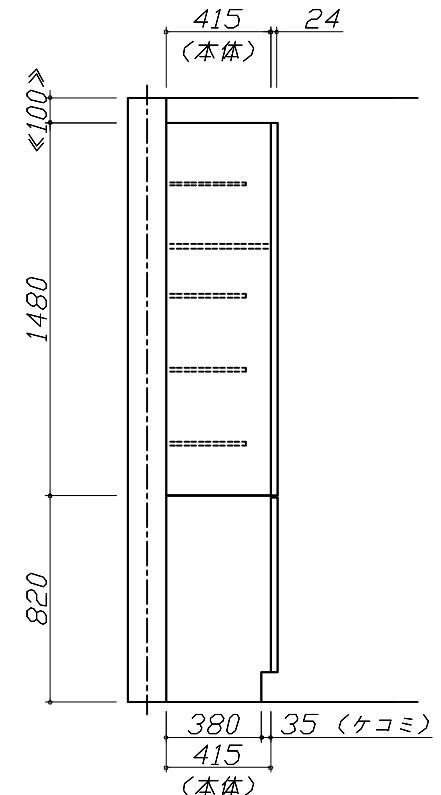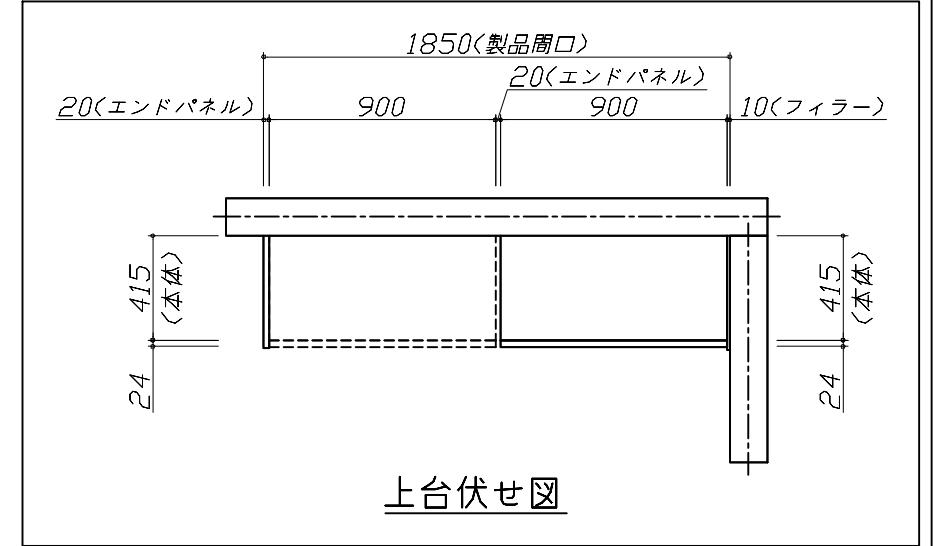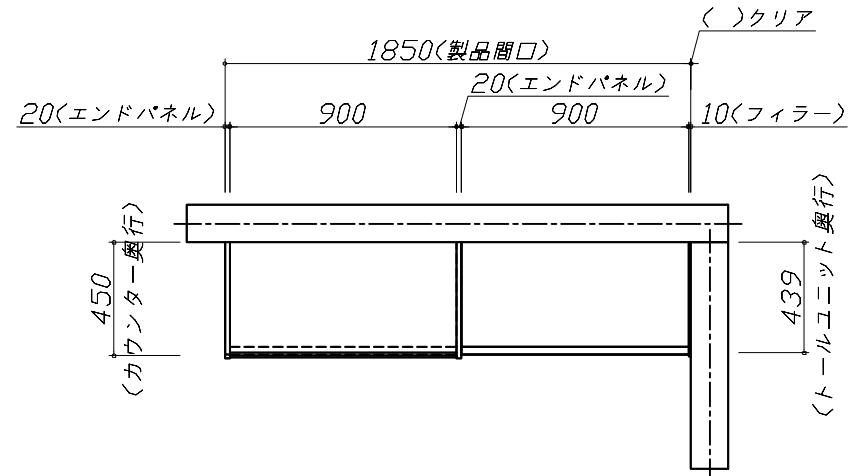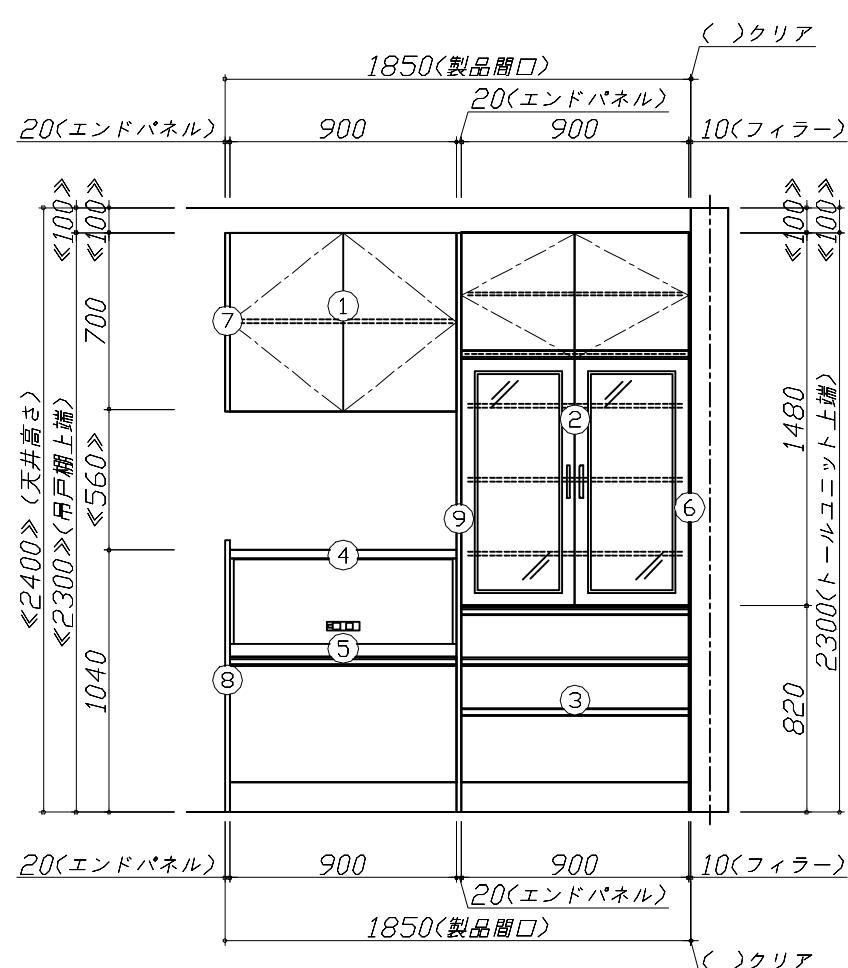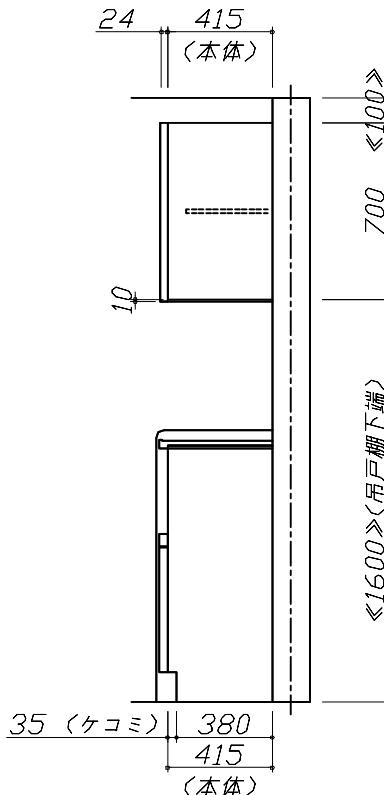

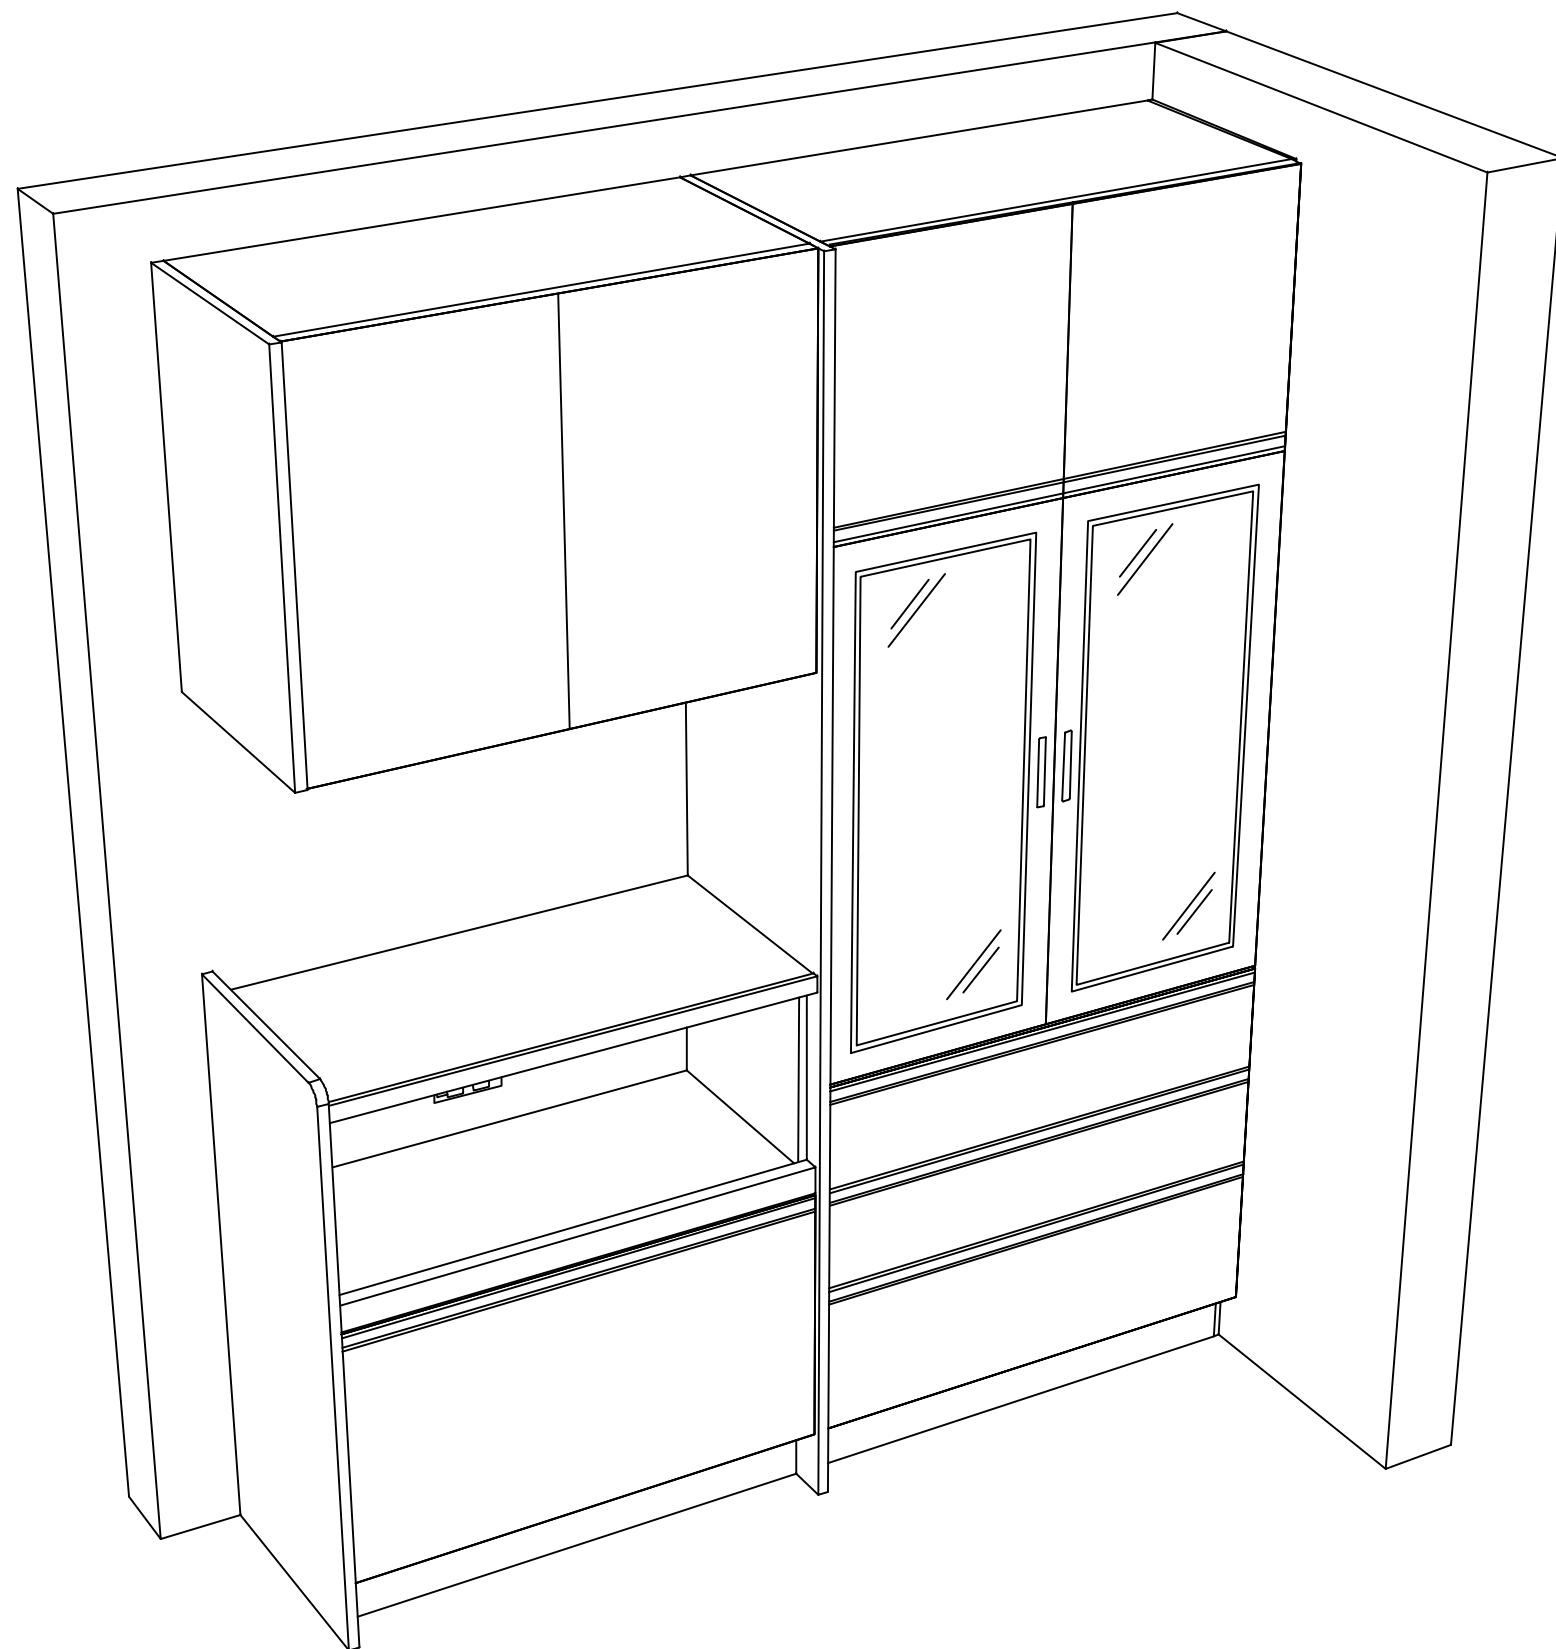

Takara standard
タカラスタンダード株式会社

現場名称：米子-松江SR SK10様邸

現場番号：C3243733

松江営業所

ぴったりサイズ木製システムキッチン Refit リフィット

プラン番号：2910C-2512-0404T

担当営業：

姿図 2

縮 尺：1 / 30

作成日：2025年12月22日

担当アドバイザー：

縮尺：A3サイズ等倍