

# ホーローシステムキッチン 御見積書

ページ 1/3

御名前 米子-松江SR SK3 様  
業者 様  
商品名 LEMURE レミュー

作成日 2024年8月27日  
プラン番号 2910C-2408-0370T  
現場番号 C3229215

タカラスタンダード株式会社  
◆松江営業所  
島根県松江市大庭町1802-5  
TEL 0852-24-8188 / FAX 0852-27-2967

商品  
御見積金額 ￥2,209,100 (税込 ￥2,430,010)

( )内の価格は税込価格<税率10%>を表示しています。

《参考》別途 商品組付費 ￥170,000 (税込 ￥187,000)

- ※ 商品御見積金額には商品組付費は含まれておりません。
- ※ 商品組付費には配送・搬入・商品組付等の費用を含んでいます。
- ※ 商品組付費は現場の状況により変動する事があります。  
又、給水・給湯・ガス・ダクト・電気等の接続工事は含まれておりません。

## ◆ 御見積仕様

《キッチン》	
キッチン本体サイズ	I型255cm
天板高さ	85cm
扉カラー	スポルテッドピーチ・引手プロンズ
キャビネットカラー	ブラック
キッチンパネル	HDタイプ:コンクリートライト
引手タイプ	ハンドル引手タイプ
ワークトップ材質	アクリル人造大理石(ハイグレード)
カラー	シックイベージュ
水栓	ハンドシャワー水栓
食器洗い乾燥機	シンク横設置間口45cmタイプ
加熱機器	IHヒーター
レンジ機器	なし
ガス種	未定

担当営業	担当アドバイサー	プラン作成者

## ◆ 御確認事項

- ☆御見積りの商品は受注生産品の為、納期は約一ヶ月程度いただきます。
- ☆商品の仕様・価格等につきましては予告なく変更する事があります。
- ☆組立工事費には給水・給湯・ガス・ダクト・電気等接続工事は含まれておりません。
- ☆ご発注後のキャンセル・変更は応じかねますので、ご確認宜しくお願い申し上げます。
- ☆この御見積書の有効期間は30日間です。

--	--

No.\*

御名前 米子-松江SR SK3

樣

現場番号 C3229215 プラン番号 2910C-2408-0370T 作成日 2024/8/27

## 御見積明細 キッチン

NO	商品名	仕様	品番	数量	単価	金額
1	人造大理石ワーキング(ハイグレード・薄型)	家事らくシンク(グレー)	Z-IIW255 TALY-G	1	333,000	333,000
2	シンクキャビネット	足元スライド、うちにもホーロートレイ	F-RNVM105U-5(L1SGPQ)	1	273,500	273,500
3	食器洗い乾燥機	引出し式(シルバー色)、深型、フル扉材タイプ	EW-45LD1MT	1	243,000	243,000
	食器洗い乾燥機用前面パネル	扉同色、深型、フル扉材用	P-DWF45LD (1SGN	1	57,000	57,000
4	調理台キャビネット	食洗設置用(深型)、足元スライド用	F-WDVY045-5(L1SGNQ	1	59,000	59,000
5	調理台キャビネット	足元スライド(3段引出し、ホーローインナーケース)	F-TFVM030V-5(L1SGPQ-1	1	155,000	155,000
6	コンロ用キャビネット	足元スライド	F-KTVM075GR5(L1SGPQ-1	1	160,000	160,000
7	水栓	エコタイプハンドシャワー水栓、ブラック	KM6061ECM5TK	1	101,000	101,000
8	電気加熱機器	IHヒーター両面焼き(ブラック色)	CH-MRK6ANTA	1	360,000	360,000
【ベースキャビネット小計】					9	1,741,500
9	ウォールキャビネット	オープンシェルフ(棚板2段)	オープンシェルフタナイタ120W(J)	1	30,000	30,000
	ウォールキャビネット		オープンシェルフフレームセットW2	1	21,000	21,000
10	レンジフード(本体)	シロッコファン、ブラック、加熱機器連動	VRAC-E901ADR(SQ )	1	174,000	174,000
	レンジフード用前面パネル	扉同色	VZP-90-655HN(1S )	1	18,500	18,500
11	エンドパネル	扉同色	VEP-655HN(1S )	1	15,500	15,500
12	リモコン		RHリモコン-3	1	2,000	2,000
13	エンドパネル	奥行65cmキャビネット(薄天板)用	EP-XNU-85 (L1SGN	2	21,500	43,000
14	かくせるホーローボックス	間口75cm用	トビラウラHS- 75N	1	7,000	7,000
15	かくせるホーローボックス	間口30cm用	トビラウラHS- 30N	1	4,000	4,000
16	調理プレート	家事らくシンク用	チョウリプレートVAE	1	6,000	6,000
17	まな板	家事らくシンク用	マナイタVAE	1	8,500	8,500
18	水切り	家事らくシンク用	ミズキリVAE	1	9,000	9,000
19	水切りプレート	家事らくシンク用	ミズキリプレートVAE	1	6,000	6,000
20	前台輪カバー		P-DC105 -5(K)	1	4,000	4,000
21	前台輪カバー		P-DC075 -5(K)	2	3,500	7,000
22	施工部材		シリコン(ブラック)	1	1,000	1,000
23	施工部材		シリコン(グレー)	1	1,000	1,000
キッチン合計					28	¥2,099,000

現場番号	C3229215	プラン番号	2910C-2408-0370T	作成日	2024/8/27
------	----------	-------	------------------	-----	-----------

## 御見積明細 キッチンパネル

NO	商品名	仕様	品番	数量	単価	金額
1	ホーローキッチンパネルHDタイプ	フロントパネル135、コンクリートライト	PZFN-135 (QCG)	3	17,500	52,500
2	ホーローキッチンパネルHDタイプ	フロントパネル60、コンクリートライト	PZFN-60 (QCG)	1	13,000	13,000
3	ホーローキッチンパネルHDタイプ	サイドパネル、コンクリートライト	PZS-90 (QCG)	1	30,400	30,400
4	KP用エッジセット	樹脂製、グレー	KPエッジセットJ (PG)-2	1	2,800	2,800
5	パネル施工キット	シリコン色(グレー)	パネルセコウキットS(G)-1	2	5,700	11,400
キッチンパネル合計				8	¥110,100	
商品総合計				36	¥2,209,100	

※ 御見積明細の価格には消費税は含まれておりません。別途消費税が必要となります。

## 《参考》別途 商品組付費

キッチン商品組付費	¥133,000 ( 税込 ¥146,300 )
キッチンパネル商品組付費	¥37,000 ( 税込 ¥40,700 )

※ 商品組付費は現場の状況により変動する事があります。又、給水・給湯・ガス・ダクト・電気等の接続工事は含まれておりません。





( )内の価格は税込価格&lt;税率10%&gt;を表示しています。


■必ずご確認ください。

- ・天井高さ、吊戸棚・レンジフード取付高さをご確認ください。
- ・『内寸法は参考寸法です。』
- ・ハイグレード大人・クオーツ天板の場合、実際の天板高さは+2mmになります。
- ・オープンシェルフはレンジフードとの接触を避け、加熱機器との離隔距離にご注意ください。

■表示記号について

- ・KP : キッチンパネル

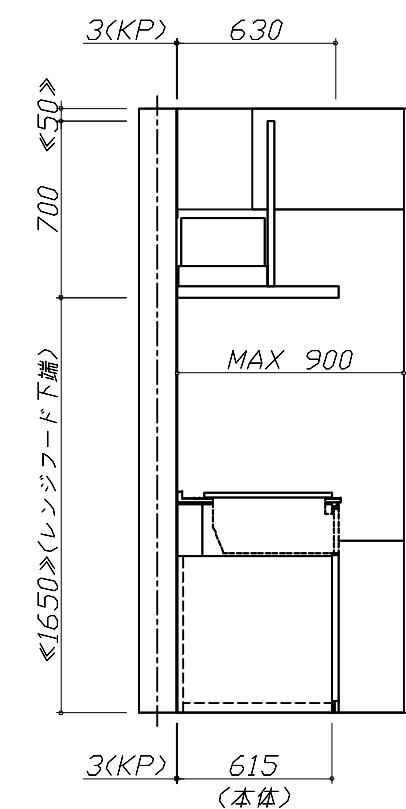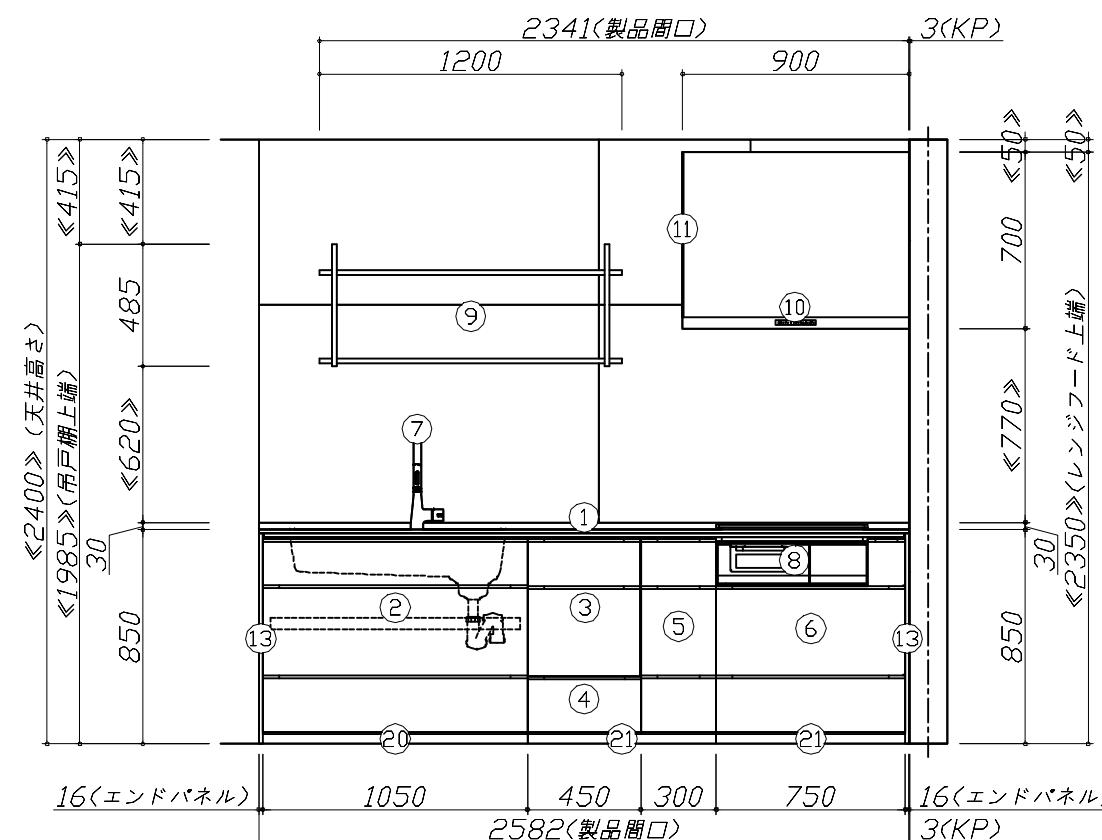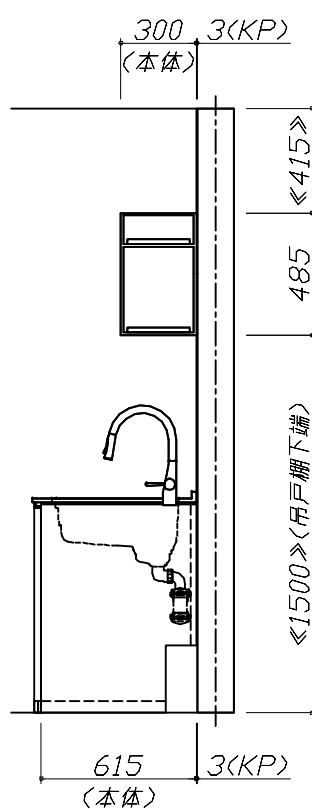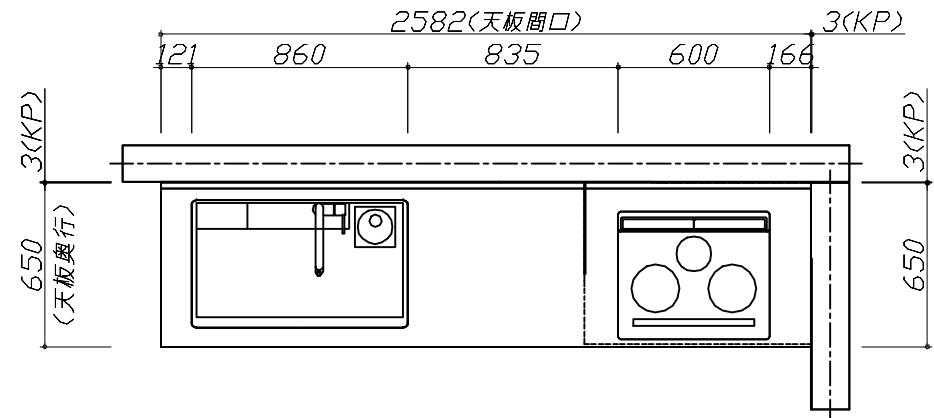

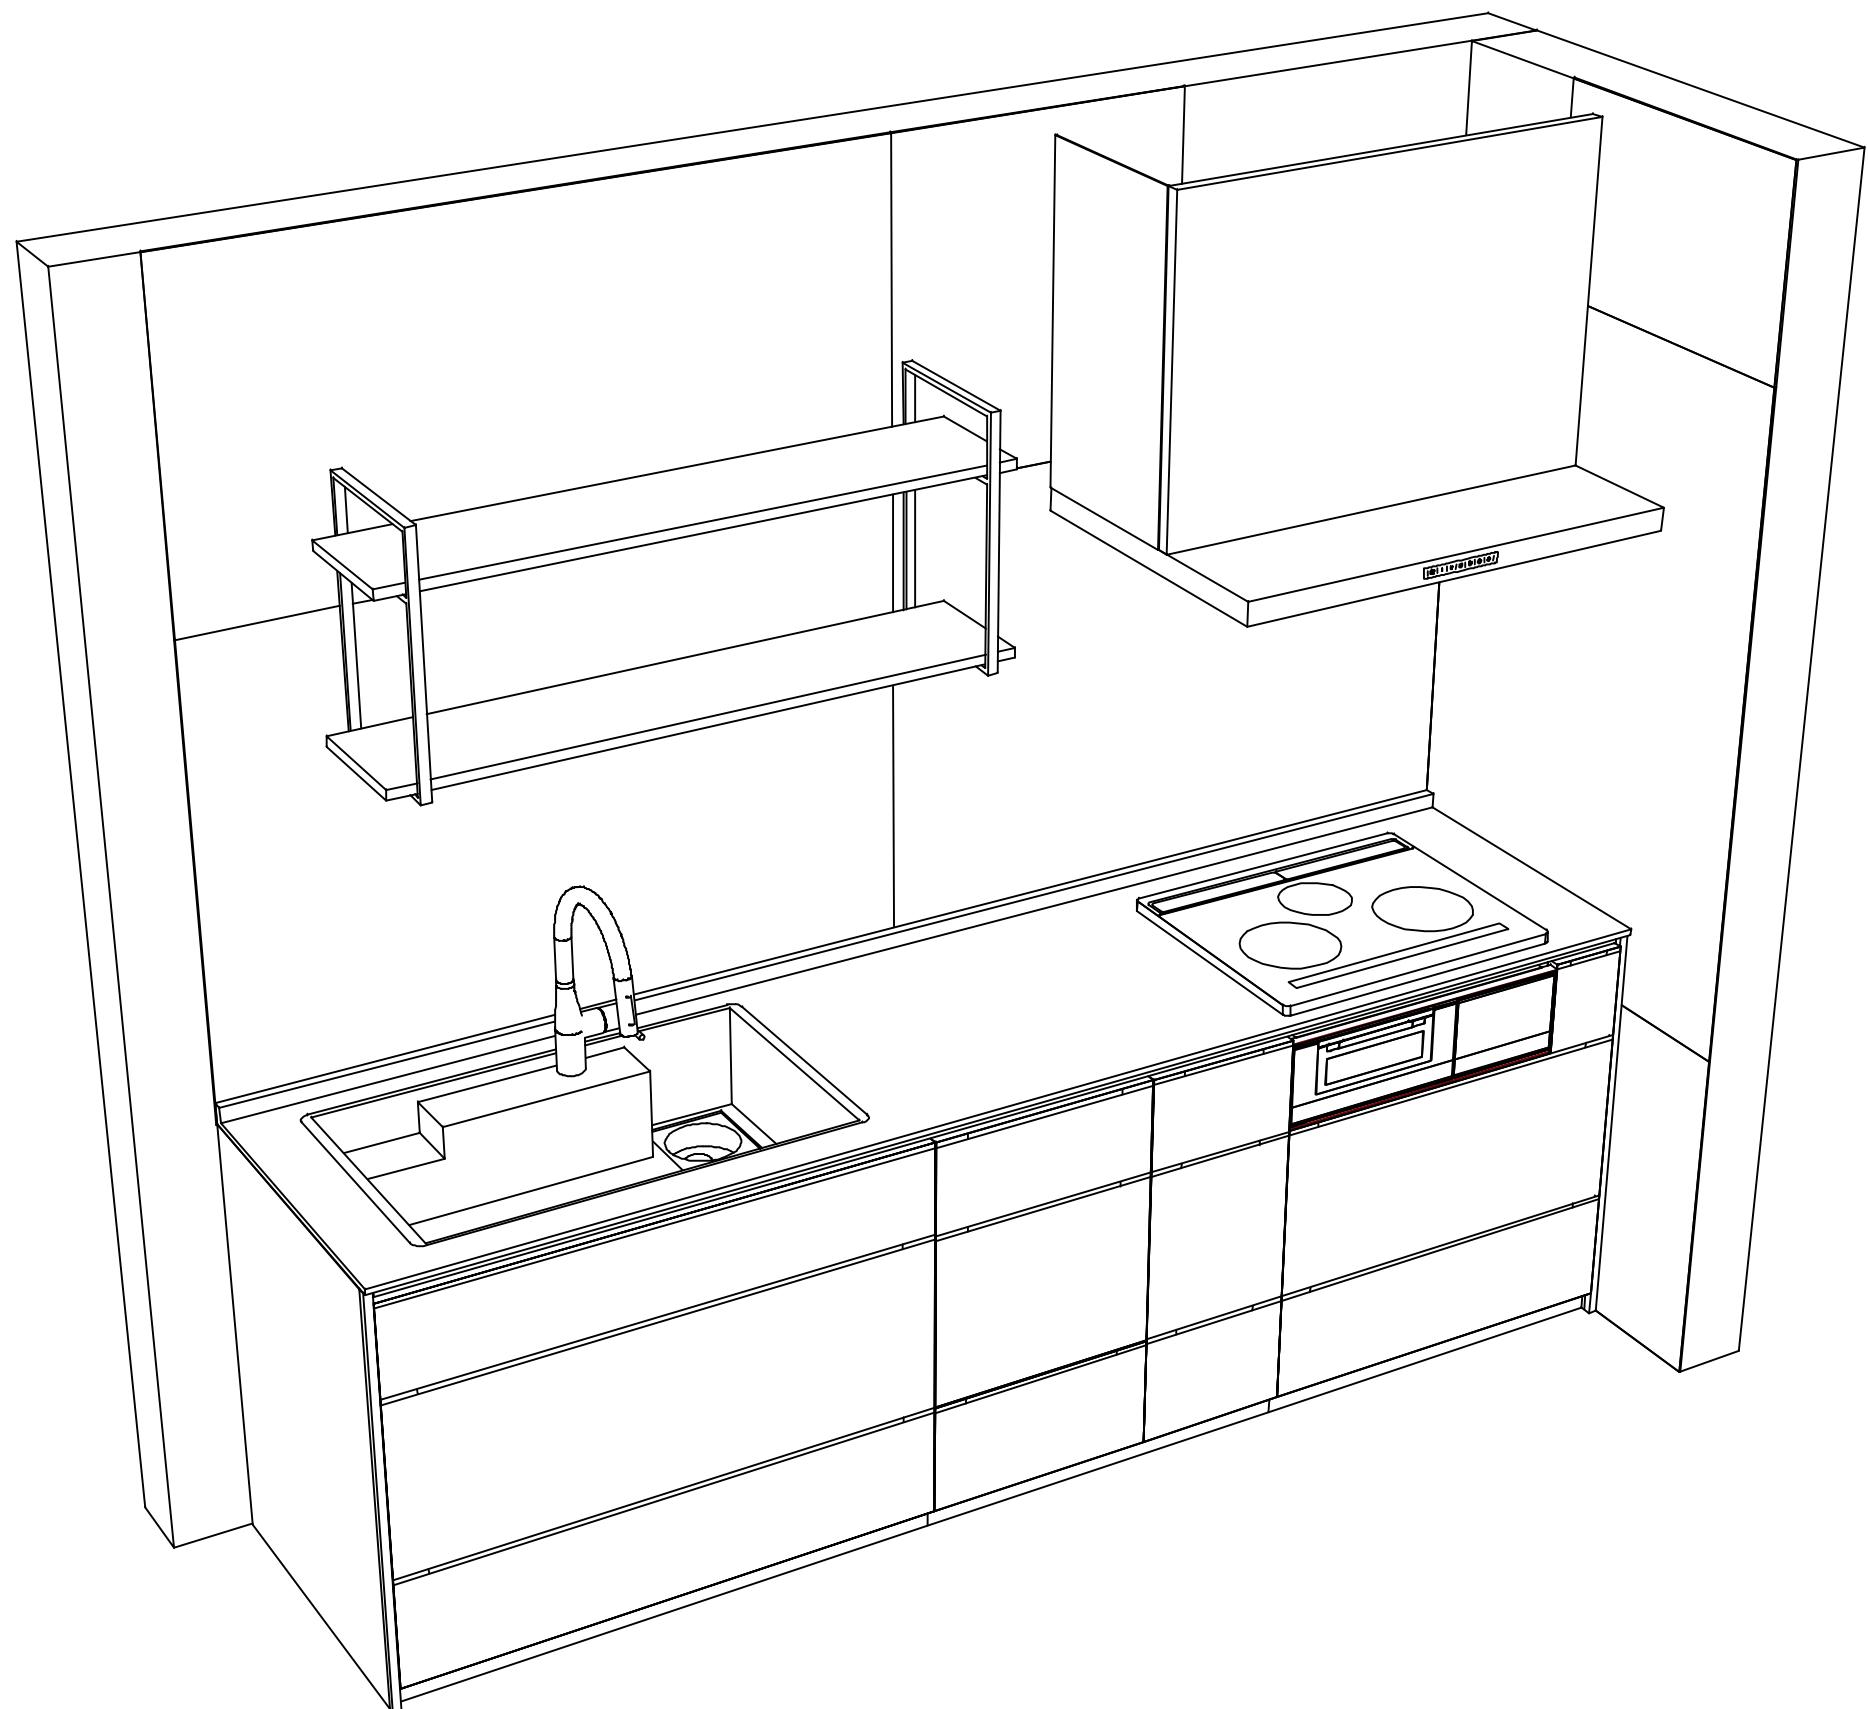

Takara standard  
タカラスタンダード株式会社

現場名称：米子-松江SR SK3様邸

現場番号：C3229215

松江営業所

ホーローシステムキッチン LEMURE レミュー

プラン番号：2910C-2408-0370T

担当営業：

姿図 2

縮 尺：1 / 30

作成日：2024年8月27日

担当アドバイザー：

縮尺：A3サイズ等倍

## ■商品仕様概要

商品仕様	商品シリーズ	ホーローシステムキッチン LEMURE レミュー		
	タイプ	足元スライドタイプ		
	扉カラー	ホワイト、ビーチ・引手アロス		
	引手種類	ハンドル引手タイプ		
	天板形状・間口	I型255cm		
	-	-		
	奥行	65cm		
	天板高さ	85cm		
	キッチンパネル	有		
	キッチンパネルカラー	HDタイプ: コンクリート		
見切り・エッジ材				

## ■商品仕様書（キッチン側）

品目	仕様			備考
天板	材質	アクリル人造大理石	色	シックイベージュ
	シンク	アクリル人造大理石シンク（家事らく）	色	グレー
	-			
	部品	ミキサーフレットVAE		
		ミキサーフレットVAE		
		ミキサーフレットVAE		
		ミキサーフレットVAE		
	本体	ホーロー製	色	ブラック
	底板	ホーロー製		*一部木製を使用する箇所あり
	引出し	ホーロー製		*一部木製を使用する箇所あり
下台	レール・丁番	ソフトクローズレール		
	部品(標準)	引出用サイドカバー、かくせるホーローボックス		
	-			
	部品(オプション)	ホーローインナーケース(左設置)、うちにもホーロートレイ		
	水栓1	KM6061ECM5TK		
設備仕様（下台）	水栓2	-		
	食器洗い乾燥機	EW-45LD1MT	色	シルバー
	加熱機器(本体)	CH-MRK6ANTA	色	ブラック
	加熱機器(トッププレート)	ガラストップ	色	ブラック
	加熱機器(レンジ)	-		
吊戸棚	本体	化粧ボード		
	耐震ラッチ	有		
	部品	棚板		
レンジフード	品名	VRAC-E901ADR(SQ)	色	ブラック
	ファン仕様	シロッコファン（排気タイプ）		125V-15A (2芯コンセント)
	-			
	-			
	-			
	部品	RHリモコン3		
設備仕様（上台）	照明ユニット	-		
	アイラック	-		
	電動昇降吊戸棚	-		
	昇降棚	-		
エンドパネル	材質	ホーロー製	色	スポルテッドピーチ
		-		
		-		
		-		
		-		
天井幕板	品名	-		

## ■商品仕様書（周辺収納側）

品目	仕様			備考
周辺仕様	周辺扉カラー	-		
	周辺引手タイプ	-		
	キッチンパネル	-		
	本体	-		
	底板	-		
	引出し	-		
	レール	-		
	丁番	-		
	耐震ラッチ	-		
	部品	-		
トールユニット	本体	-		
	底板	-		
	レール	-		
	丁番	-		
	耐震ラッチ	-		
カウンターユニット	部品	-		
	本体	-		
	底板	-		
	レール	-		
	丁番	-		
家電収納	本体	-		
	部品	-		
	周辺カウンター	材質	-	
吊戸棚	本体	-		
	耐震ラッチ	-		
	部品	-		
設備仕様（上台）	アイラック	-		
エンドパネル	材質	-		
	天井幕板	品名	-	


## 基本工事区分について

本説明書は、キッチンの本体組立・設置と関連工事（建設工事）である 大工工事、電気工事、ガス配管工事、管工事（給排水）などと区別して説明しています。

建設工事は関連する法令・規定に従って法的有資格者による工事が必要になります。

流通業者様からの発注で下請けとして本体の「取付・設置」を行う場合は、建設工事部分とキッチン本体「取付・設置」を区別して行ってください。

設置前工事、設置後工事の一部でも含む場合は、建設工事となります。

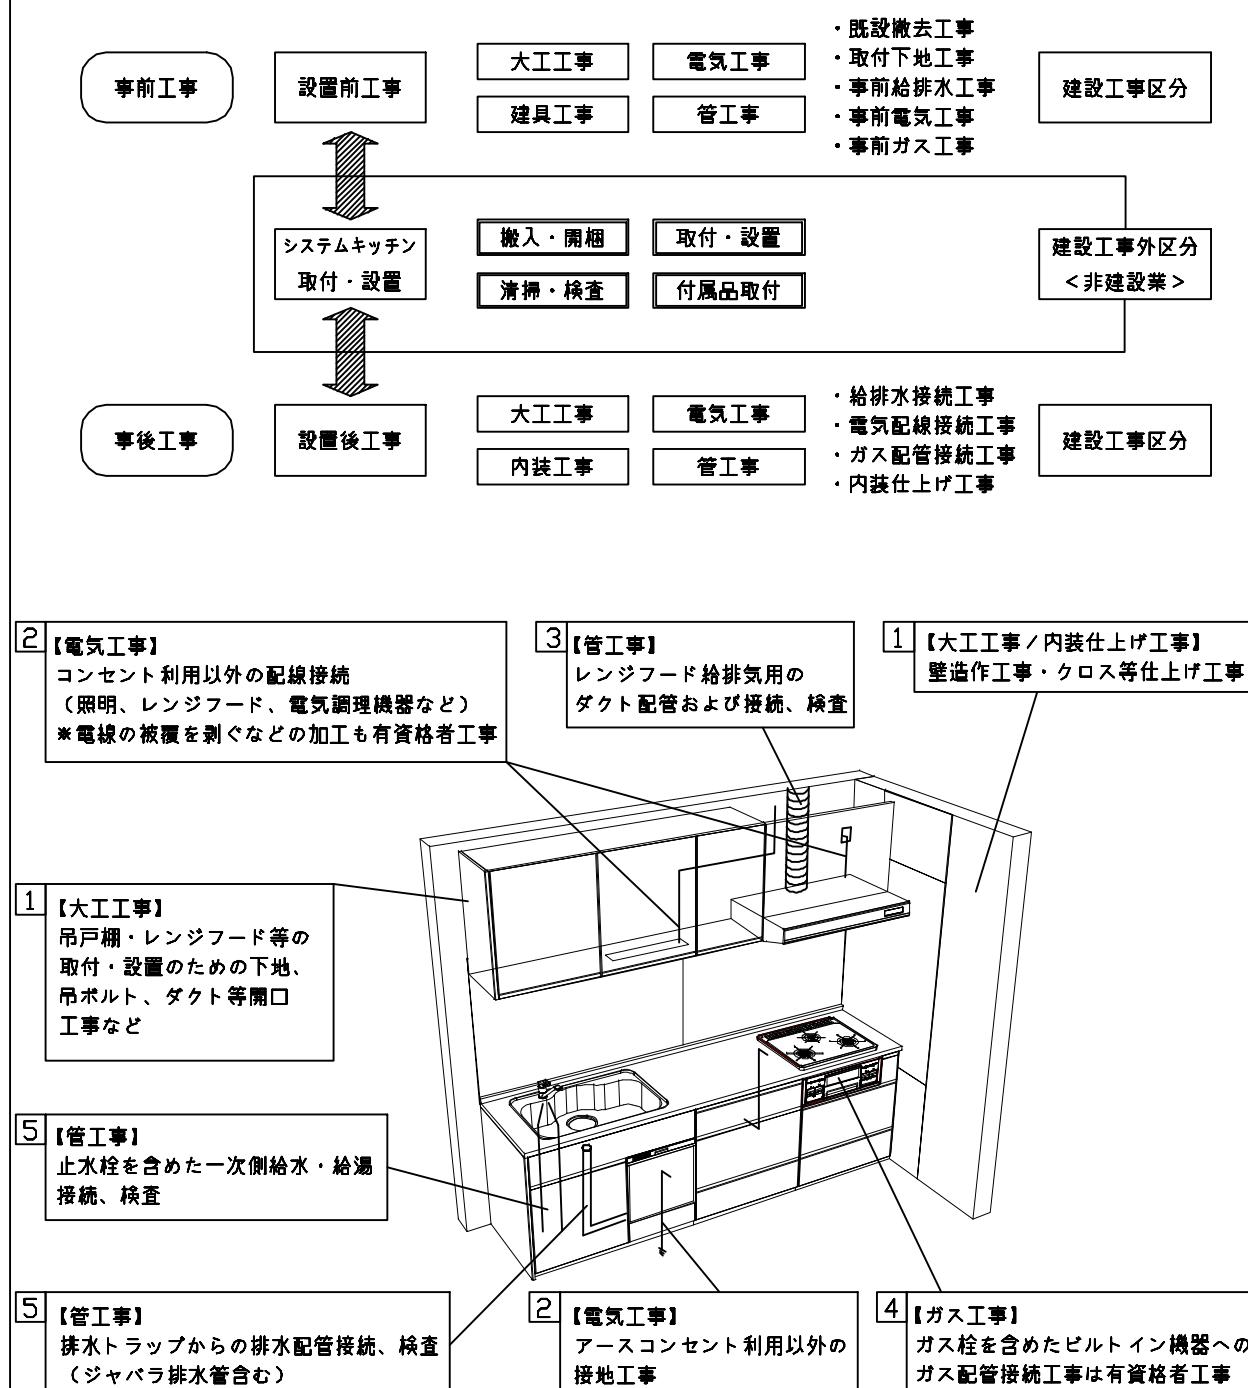

### ■ システムキッチン 工事区分

参考：キッチン・バス工業会『工事区分ガイドライン』

工事区分	部位 (図)	業種区分	作業名称(区分)	建設工事		建設工事外	作業内容
				大工工事	管工事		
設置前工事	1 3	大工管	外壁の開口工事	○	○		レンジフードのダクト用の建築壁の穴あけ工事
			建築壁の下地処理工事	○			ウォールキャビネット等の取付のための壁下地処理工事
			幕板取付壁下地処理工事	○			天井・壁等の幕板等取付のための下地処理工事
			アンカー、吊ボルト工事	○			吊戸棚、レンジフード等のアンカー、吊ボルト工事
			換気機器用ダクトの関連工事	○	○		建築物の事前ダクト配管等の工事
設置前工事	2	電気	キッチンパネル下地処理工事	○			キッチンパネルを貼るための建築壁の下地処理工事
			レンジフードの電気工事		○		建築の屋内配線と配線器具(コンセント)工事
			I H調理機器の電気工事		○		I H調理機器専用の200Vの事前電気工事
			ウォールキャビネット部分の電気工事		○		照明器具等の電気工事
			電動昇降吊戸棚の電気工事		○		電動昇降吊戸棚の専用電源・アース工事
設置前工事	4	ガス	食器洗い乾燥機の電源・アース工事		○		食器洗い乾燥機の専用電源・アース工事
			ガス調理機器のガス配管工事	○			ガス調理機器用の事前ガス配管工事
			排水配管の立上げ工事	○			キッチン排水用の所定位置への排水配管立上げ工事
			給水・給湯配管の立上げ工事	○			キッチン専用の所定位置への給水・給湯配管立上げ工事
			食器洗い乾燥機の給排水配管工事	○			食器洗い乾燥機用の専用給水(給湯)・排水配管工事
システムキッチン 本体取付・設置		建設工事 外区分	キッチンパネルの取付	【注記 1】		□	製品を加工して建築下地へ取付
			製品間のシリコン充填	【注記 2】		□	製品間の隙間を仕上げる処理作業
			レンジフードの取付	【注記 1】		□	本体及び化粧パネルを取付ける作業
			ウォールキャビネットの取付			□	ウォールキャビネットを取付ける作業
			電動昇降吊戸棚の取付			□	電動昇降吊戸棚を取付ける作業
			ベースキャビネット・ワークトップの取付			□	ベースキャビネット・ワークトップの組立・調整して設置する作業
			排水部品の組立	【注記 3】		□	排水部品とシンクの組立
			水栓類の組立・ワークトップへの取付	【注記 1】		□	水栓・浄水器同梱部材の組立(ワークトップへの取付)
			ビルトイン機器の取付	【注記 1】		□	ビルトイン機器のキッチン本体への組込作業
			試運転・完成検査	【注記 4】		□	完成後の試運転、性能確認検査
設置後工事	2 3	電気 管	ウォールキャビネット照明器具工事		○		事前配線の電源線と照明器具の接続、検査
			電気配線器具の取付		○		スイッチ、コンセント等の電気配線工事
			レンジフードとダクト接続工事	○			建築ダクトとレンジフードの接続、検査
			その他電化機器の工事		○		電化機器と電源線、アースの接続工事
			ガス調理機器のガス配管接続工事		□		ガス調理機器とガス栓との接続工事(資格要)
設置後工事	4	ガス	給水・給湯配管と水栓の接続工事	○			給水・給湯の一次側と水栓の接続、検査
			給水・給湯配管とオプション機器の接続工事	○			オプション機器と一次側給水の接続、検査
			建築側排水配管への接続工事	○			キッチン排水配管と建築側排水配管の接続、検査

\* 【注記 1】原則、現場支給製品は支給側で取付実施する

\* 【注記 2】当社製品間のみ実施する場合が多い。但し、現場により打合せにて作業範囲を決定する場合がある

\* 【注記 3】給排水配管の仕様や状況により、排水部品の組立作業範囲を打合せにて決定する


\* 【注記 4】製品の完成検査、試運転は、工事完成後に実施する場合が多い。但し、原則、商品取付完了時に検査、試運転が可能な範囲のみキッチン設置者が実施する

**■必ずご確認ください。**

- ・天井高さ、吊戸棚・レンジフード取付高さをご確認ください。
- ・『』内寸法は参考寸法です。
- 設備図の見方、表示記号について**
  - ・寸法はキッチンパネル厚みとクリア寸法を含んでいません。
  - ・KP: キッチンパネル

**■吊戸棚・オープンシェルフ取付注意事項**

- 吊戸棚及びオープンシェルフの取付は、必ず商品同梱の専用ネジ（タッピングネジ4.5×60）を使用してください。
- 固定下地は固定位置を中心に幅100mm以上、厚み12mm以上の十分な強度を持つ合板でお願いします。

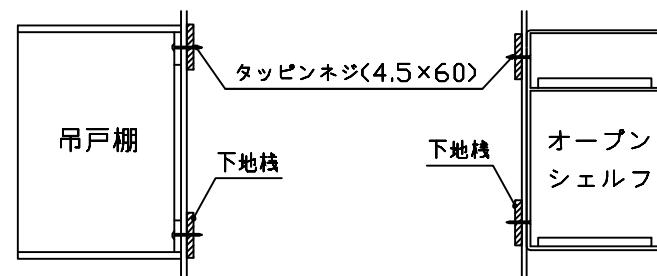**■必ずお読みください**


1)以下の工事・部材は別途ご用意ください。

- ・周囲躯体、仕上げ、取付用下地工事
- ・ダクト工事、壁面開口、屋外化粧カバー取付等
- ・給排水配管、電気配線、ガス配管及び接続工事

2)本体の取付以外の関連工事は法的有資格者による工事が必要になります。

- ・大工工事、電気工事、ガス配管工事、管工事、建具工事等

3)キッチンパネルを設置する壁面下地は  
プラスターボード仕上げをお願いします。

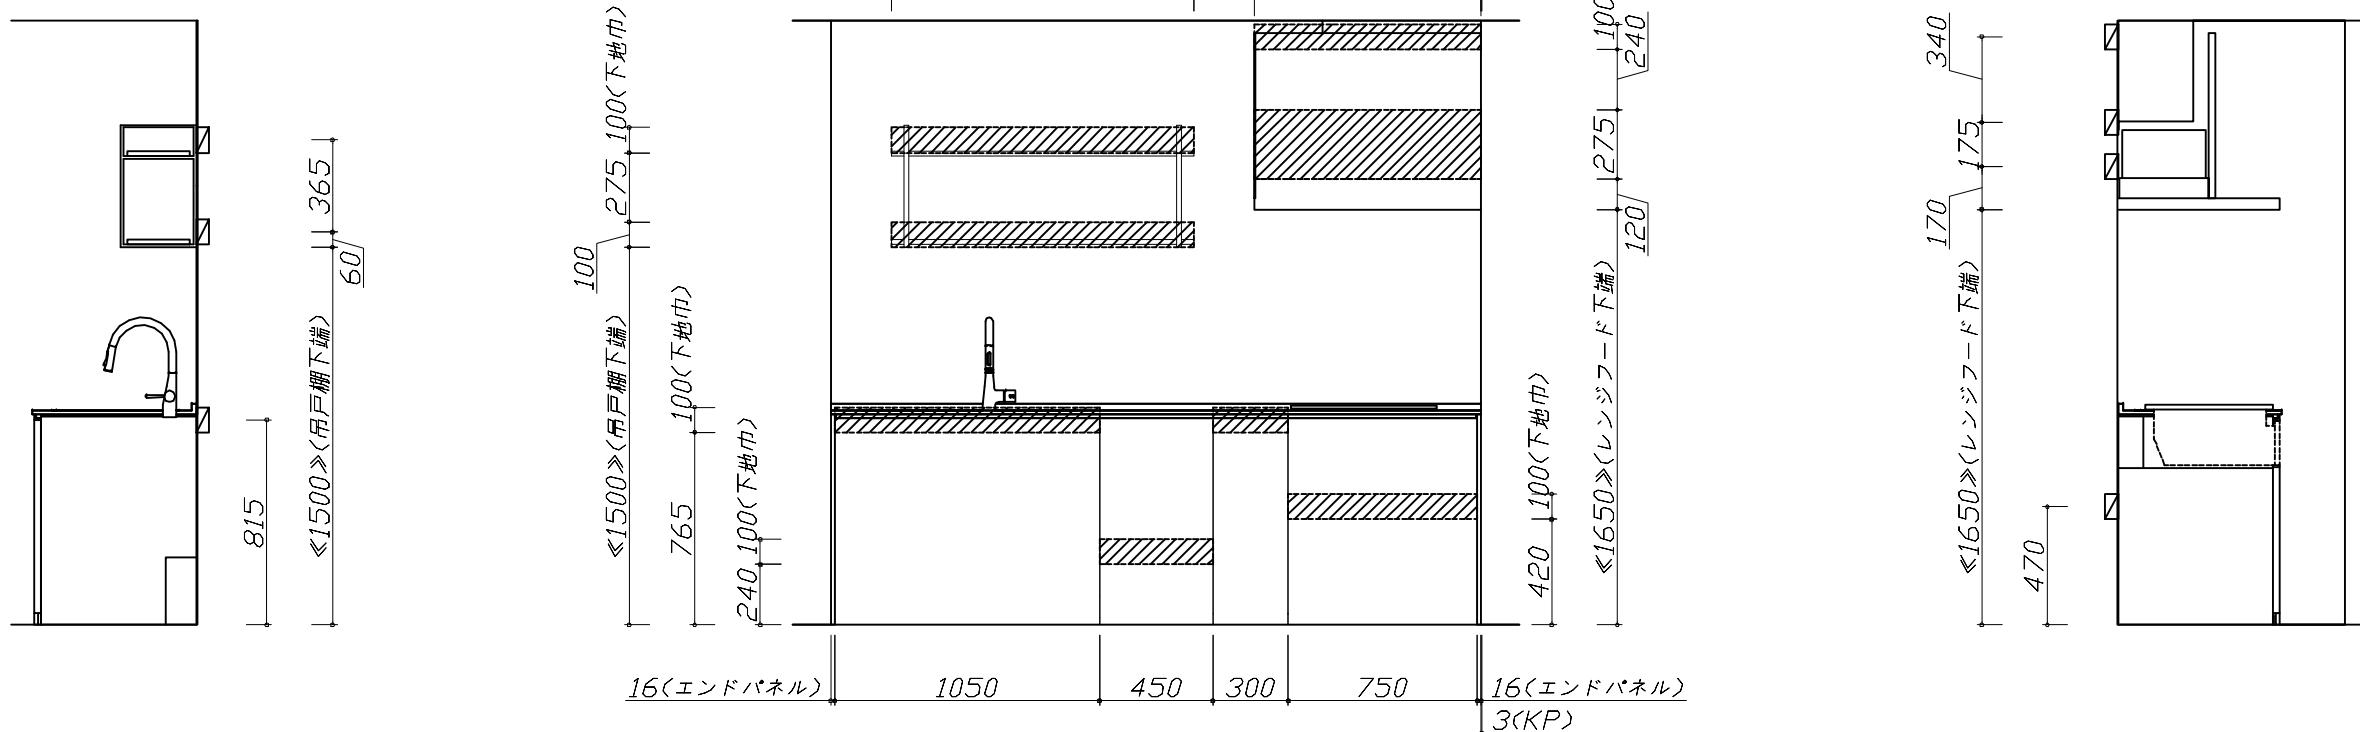

固定下地位置

固定下地位置



固定下地位置

- 必ずご確認ください。
  - ・天井高さ、吊戸棚・レンジフード取付高さをご確認ください。
  - ・《 》内寸法は参考寸法です。
- 設備図の見方、表示記号について
  - ・寸法はキッチンパネル厚みとクリア寸法を含んでいません。
  - ・KP：キッチンパネル

## ■設備記号

記号	記号の意味	記号	記号の意味
○	給水位置	□	コンセント位置
●	給湯位置	□E	アース付コンセント位置
○/○	排水位置	□ET	アース-ミナル付コンセント位置
◎	カス配管位置	△	電源取出位置
◎	電源位置		

点検□

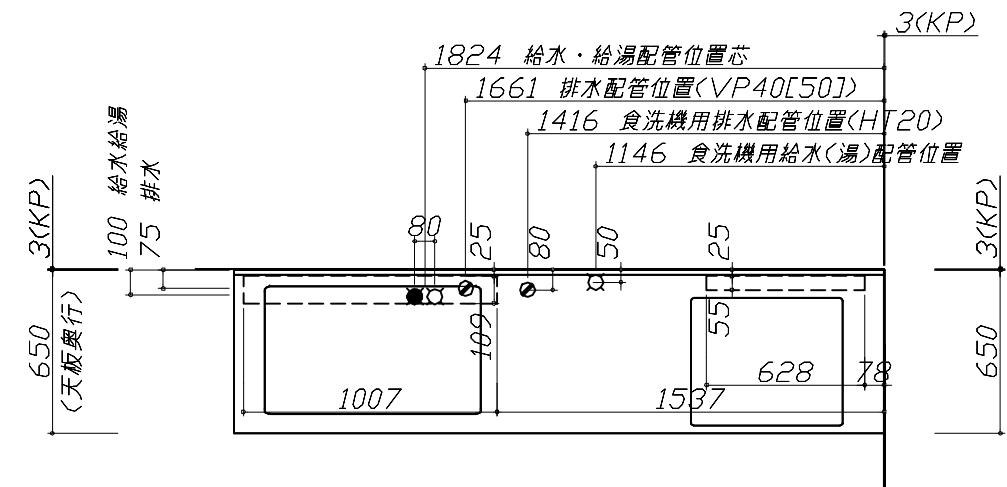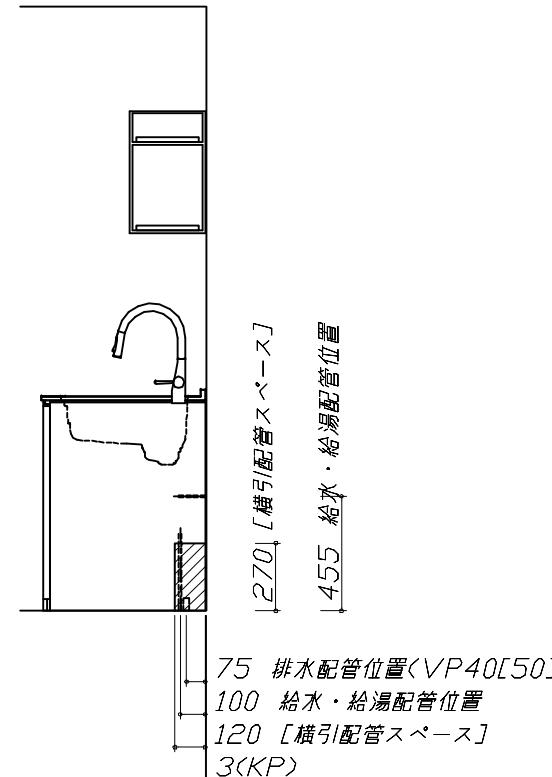

- 必ずお読みください

1)以下の工事・部材は別途ご用意ください。

- ・周囲躯体、仕上げ、取付用下地工事
- ・ダクト工事、壁面開口、屋外化粧カバー取付等
- ・給排水配管、電気配線、ガス配管及び接続工事



2)本体の取付以外の関連工事は法的有資格者による工事が必要になります。

- ・大工工事、電気工事、ガス配管工事、管工事、建具工事

■ 機器類電源詳細

1	食洗機用電源	15A-125V E付埋込コンセント	○E
2	レンジフード用電源	15A-125V 埋込コンセント 消費電力145W	○
3	IHFヒーター用電源	30A-250V 単相200Vコンセント 消費電力5800W	○

\*ダクト配管可能範囲は詳細図参照

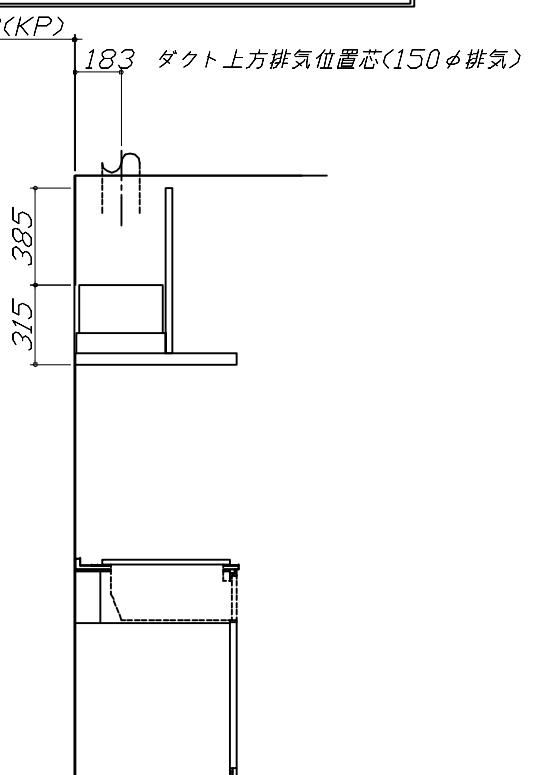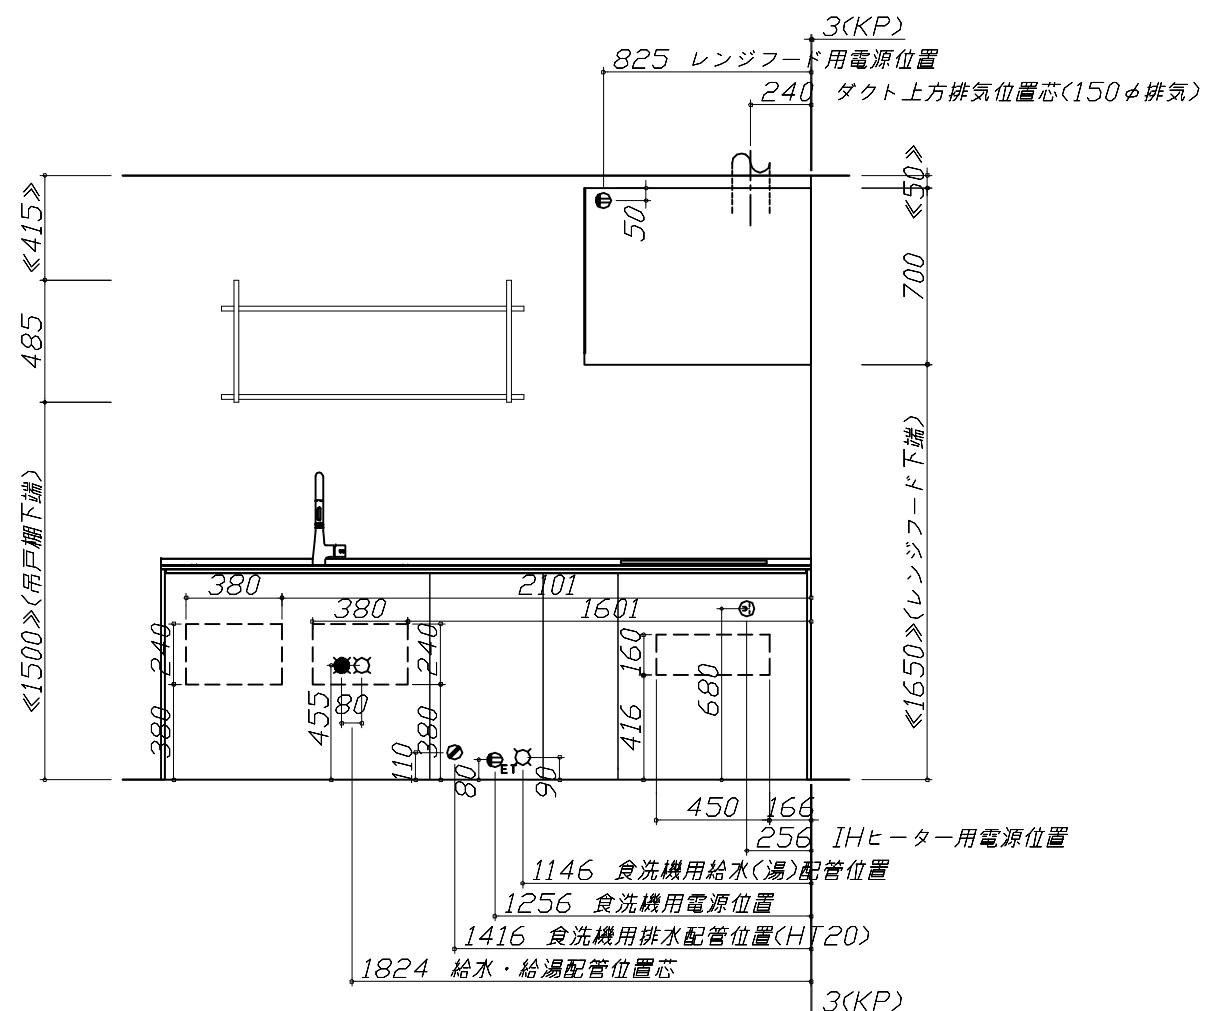


〈注〉

たっぷり収納タイプ  
横引配管スペース無し

<h3>家事らくシンク給水排水配管例図</h3> <p>給水給湯壁出し配管の場合 止水栓位置にアングル止水栓を取り付けてください。 (止水栓は別途)</p> <p>シャワーホース (ハンドシャワー水栓の場合)</p> <p>管工事</p>	<h3>シンク横食器洗い乾燥機 配管例図</h3> <p>床立上げの配管例</p> <p>管工事</p> <p>給湯・給水 (給湯の場合は耐熱配管) ① アングル型ボールバルブ止水栓 ② 硬質塩化ビニルライニング 鋼管相当品</p> <p>排水 (耐熱塩ビ使用のこと) ③ HT20相当 ④ エルボ</p> <p>壁出しの配管例</p> <p>管工事</p> <p>給湯・給水 (給湯の場合は耐熱配管) ⑤ アングル型ボールバルブ止水栓 ⑥ 硬質塩化ビニルライニング 鋼管相当品</p> <p>排水 (耐熱塩ビ使用のこと) ⑦ HT20相当 ⑧ エルボ</p> <p>（配管部材は別途）</p>	<h3>レンジフード詳細図</h3> <p>&lt; VRAC-E901 R排気 &gt;</p> <p>後方および左右排気口位置は VMH 丸タ外金具使用時の寸法です。 アルミダクト使用時の排気位置はダクト配管可能範囲を参照ください。 実際の排気用接続部品の開口部寸法は約148です。</p> <p>管工事</p>																					
<h3>電気配線例図</h3> <p>&lt; CH-MRK6ANTA &gt; 電源は200V 30A以上の専用回路を設けてください。</p> <table border="1"> <thead> <tr> <th>プランタイプ</th> <th>横壁</th> <th>床</th> </tr> </thead> <tbody> <tr> <td>フラット対面フラン(スリムタイプ)</td> <td>○</td> <td>○</td> </tr> <tr> <td>フラット対面フラン(ワイヤーフラップ背面収納無)</td> <td>○</td> <td>○</td> </tr> <tr> <td>アイランド対面</td> <td>×</td> <td>○</td> </tr> <tr> <td>フラット対面フラン(ワイヤーフラップ背面収納有)</td> <td>○</td> <td>○</td> </tr> <tr> <td>フラット対面フラン(フル引戸収納タイプ)</td> <td>○</td> <td>×</td> </tr> <tr> <td>マルチ収納対面フラン型(ホローハーネル/オーブンタイプ)</td> <td>○</td> <td>○</td> </tr> </tbody> </table> <p>消費電力 : 5800W</p>	プランタイプ	横壁	床	フラット対面フラン(スリムタイプ)	○	○	フラット対面フラン(ワイヤーフラップ背面収納無)	○	○	アイランド対面	×	○	フラット対面フラン(ワイヤーフラップ背面収納有)	○	○	フラット対面フラン(フル引戸収納タイプ)	○	×	マルチ収納対面フラン型(ホローハーネル/オーブンタイプ)	○	○	<h3>シンク横食器洗い乾燥機 電気配線例図</h3> <p>&lt; EW-45LD1MT &gt;</p> <p>電気工事</p> <p>電源は100V 15A以上の専用回路を設けてください。</p> <p>* 本体を設置する場所の背壁(図の [ ] 部)に給・排水管工事部分を避けて125V、15Aのアースターミナル付埋込みコンセントを設け、これに電源電線、アース線を配線してください。</p> <p>電気工事</p> <p>コンセント位置 (15A-125Vアース端子付埋込)</p> <p>消費電力 : 543W</p>	<h3>レンジフード詳細図 ダクト配管可能範囲</h3> <p>&lt; VRAC 風圧シャッター R排気 &gt;</p> <p>管工事</p> <p>上方排気可能範囲(天井)</p> <p>右排気可能範囲(右壁)</p> <p>後方排気可能範囲(後壁)</p> <p>左排気可能範囲(左壁)</p> <p>上方排気</p> <p>側方排気(右側)</p> <p>側方排気(左側)</p> <p>後方排気</p> <p>注)</p> <ul style="list-style-type: none"> <li>本図はアルミダクト #150を使用した場合の配管可能範囲である。 断熱材を取付ける場合は厚みを考慮すること。</li> <li>リフォーム時など、既設の壁排気口を利用する場合、P変換アタッチメント(別売)を使用すること。</li> </ul>
プランタイプ	横壁	床																					
フラット対面フラン(スリムタイプ)	○	○																					
フラット対面フラン(ワイヤーフラップ背面収納無)	○	○																					
アイランド対面	×	○																					
フラット対面フラン(ワイヤーフラップ背面収納有)	○	○																					
フラット対面フラン(フル引戸収納タイプ)	○	×																					
マルチ収納対面フラン型(ホローハーネル/オーブンタイプ)	○	○																					

< 詳細図 2 >

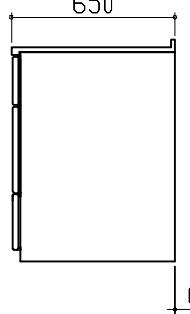横引配管有効寸法 詳細図	キャビネット引出寸法 詳細図	キャビネット引出寸法 詳細図
【調理キャビネット】	【シンクキャビネット】	【コンロキャビネット】
<p>標準タイプ (足元スライド/スライド共通)</p>  <p>※横引配管スペースなし</p>		
横引配管有効寸法 詳細図	キャビネット引出寸法 詳細図	オープンシェルフ 詳細図
【調理キャビネット】	【調理キャビネット】	【1200間口2段仕様】
<p>&lt;深型タイプ&gt;</p> <p>シンク横食洗キャビネット</p>		<p>背面図</p> <p>側面図</p>
<b>Takara standard</b> タカラスタンダード株式会社	現場名称：米子-松江SR SK3様邸 現場番号：C3229215 松江営業所	ホーローシステムキッチン LEMURE レミュー プラン番号：2910C-2408-0370T 担当営業： 担当アドバイザー：
		詳細図 2 作成日：2024年8月27日 縮 尺：FREE