

ぴったりサイズ木製システムキッチン 御見積書

ページ 1/3

御名前 米子-松江SR SK14 様

業者 様

商品名 Refit リフィット

作成日 2025年4月20日
プラン番号 2910C-2504-0319T
現場番号 C3313816

タカラスタANDARD株式会社
◆松江営業所
島根県松江市大庭町1802-5
TEL 0852-24-8188 / FAX 0852-27-2967

◆松江ショールーム
TEL 0852-27-2963 / FAX 0852-24-3607

商品
御見積金額 ￥1,173,000 (税込 ￥1,290,300)

()内の価格は税込価格<税率10%>を表示しています。

《参考》別途 商品組付費 ￥135,000 (税込 ￥148,500)

- ※ 商品御見積金額には商品組付費は含まれておりません。
- ※ 商品組付費には配送・搬入・商品組付等の費用を含んでいます。
- ※ 商品組付費は現場の状況により変動する事があります。
又、給水・給湯・ガス・ダクト・電気等の接続工事は含まれておりません。

◆ 御見積仕様

《キッチン》

キッチン本体サイズ	I型255cm
天板高さ	85cm
扉カラー	グループ1: サンドブラック
引手	レール引手(ブラック)
キッチンパネル	HDタイプ: コンクリートライト
ワークトップ材質	アクリル人造大理石
カラー	モデルートココア
水栓	ハンドシャワー水栓
食器洗い乾燥機	シンク横設置間口45cmタイプ
加熱機器	60cmホーロートップガスコンロ
レンジ機器	なし
ガス種	未定
周波数	60Hz

◆ 御確認事項

- ☆御見積りの商品は受注生産の為、納期は約3週間程度いただきます。
- ☆商品の仕様・価格等につきましては予告なく変更する事があります。
- ☆組立工事費には給水・給湯・ガス・ダクト・電気等接続工事は含まれておりません。
- ☆ご発注後のキャンセル・変更は応じかねますので、ご確認宜しく願い申し上げます。
- ☆この御見積書の有効期間は30日間です。

担当営業	担当アドバイザー	プラン作成者

◆ 備考

No.*

御名前 米子-松江SR SK14

様

現場番号	C3313816	プラン番号	2910C-2504-0319T	作成日	2025/4/20
------	----------	-------	------------------	-----	-----------

御見積明細 キッチン

NO	商品名	仕様	品番	数量	単価	金額
1	人造大理石ワークトップ	アクリル人造大理石シンク(ペーシェ)	UCIV255 GALD-N	1	212,400	212,400
2	シンクキャビネット	足元スライド、ソフトクローズ、ホーロー底板有、見切り無	F-RMVM105ウ-5EAP3-F	1	78,800	78,800
3	食器洗い乾燥機	フロントオープン(シルバー色)、深型	SPI6ZMS016T	1	350,000	350,000
	食器洗い乾燥機用前面パネル	扉同色、BOSCHフロントオープン用	P-DWP45BW (AP3-)	1	7,500	7,500
	前台輪	BOSCHフロントオープン用	シヨクセンダイ7045X100AT	1	4,500	4,500
4	調理台キャビネット	足スラ3段引出、ソフトクローズ、ホーロー底板有、見切り無	F-TFVB030 -5EAP3-F	1	32,000	32,000
5	コンロ用キャビネット	足元スライド、ソフトクローズ、ホーロー底板有、見切り有	F-KKVB075 R5EAP3-F-ハ	1	41,500	41,500
6	水栓	エコタイプハンドシャワー水栓	KM6061ETK	1	56,500	56,500
7	ガス加熱機器(ホーロートップ)	両面焼き、ブラック	TN36W60	1	102,500	102,500
【ベースキャビネット小計】				9		885,700
8	ウォールキャビネット	オープンシェルフ(棚板2段)	オープンシェルフタナイタ120W(チ)	1	30,000	30,000
	ウォールキャビネット		オープンシェルフフレームセットW2	1	21,000	21,000
9	レンジフード(本体)	シロッコファン、ブラック、加熱機器連動	VRAT-752ARCL(K)	1	78,000	78,000
	レンジフード前面パネル(梁欠き対応用)	ブラック色	VZP-75-655(K)	1	4,500	4,500
10	レンジフード別売部品	エンドパネル、ブラック	VEP-655(K)	1	4,500	4,500
11	エンドパネル	ベースキャビネット用、H80・85用	EP-XHN85 (AP3-)	1	18,500	18,500
12	ラッククックグラン	ブラック	PGDL-50B(T)	1	10,500	10,500
13	天板オプション		ジャバラセット	1	600	600
14	施工部材		シリコン(ホワイト2)	1	1,000	1,000
15	施工部材		シリコン(アンバー)	1	1,000	1,000
キッチン合計				19		¥1,055,300

御見積明細 キッチンパネル

NO	商品名	仕様	品番	数量	単価	金額
1	ホーローキッチンパネルHDタイプ	フロントパネル120、トラバーチンホワイト	PZFN-120 (QTW)	2	16,800	33,600
2	ホーローキッチンパネルHDタイプ	フロントパネル60、トラバーチンホワイト	PZFN- 60 (QTW)	1	13,000	13,000
3	ホーローキッチンパネルHDタイプ	サイドパネル、トラバーチンホワイト	PZS-90 (QTW)	1	30,400	30,400
4	パネル施工キット	シリコン色(グレー)	パネルセコウキットS(G)-1	1	5,700	5,700
5	KP用エッジセット	樹脂製、グレー	KPエッジセットJ (PG)-2	1	2,800	2,800
6	ホーローキッチンパネルHDタイプ	フロントパネル135、トラバーチンホワイト	PZFN-135 (QTW)	1	17,500	17,500

御名前 米子-松江SR SK14 様

現場番号	C3313816	プラン番号	2910C-2504-0319T	作成日	2025/4/20
------	----------	-------	------------------	-----	-----------

御見積明細 キッチンパネル

NO	商品名	仕様	品番	数量	単価	金額
7	ホーローキッチンパネルHDタイプ	窓パネル185、コンクリートライト	PZW -185 (QCG)	1	14,700	14,700
キッチンパネル合計				8		¥117,700

商品総合計	27	¥1,173,000
-------	----	------------

※ 御見積明細の価格には消費税は含まれておりません。別途消費税が必要となります。

《参考》別途 商品組付費





キッチン商品組付費 ¥98,000 (税込 ¥107,800)

キッチンパネル商品組付費 ¥37,000 (税込 ¥40,700)

※ 商品組付費は現場の状況により変動する事があります。又、給水・給湯・ガス・ダクト・電気等の接続工事は含まれておりません。

()内の価格は税込価格<税率10%>を表示しています。

- 必ずご確認ください。
- ・天井高さ、吊戸棚・レンジフード取付高さをご確認ください。
 - ・《 》内寸法は参考寸法です。
 - ・オープンシェルフはレンジフードとの接触を避け、加熱機器との離隔距離にご注意ください。
- 表示記号について
- ・KP：キッチンパネル

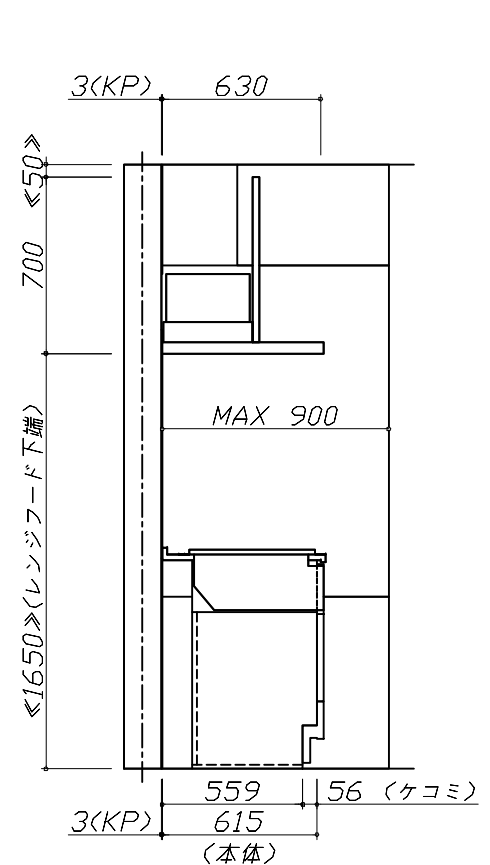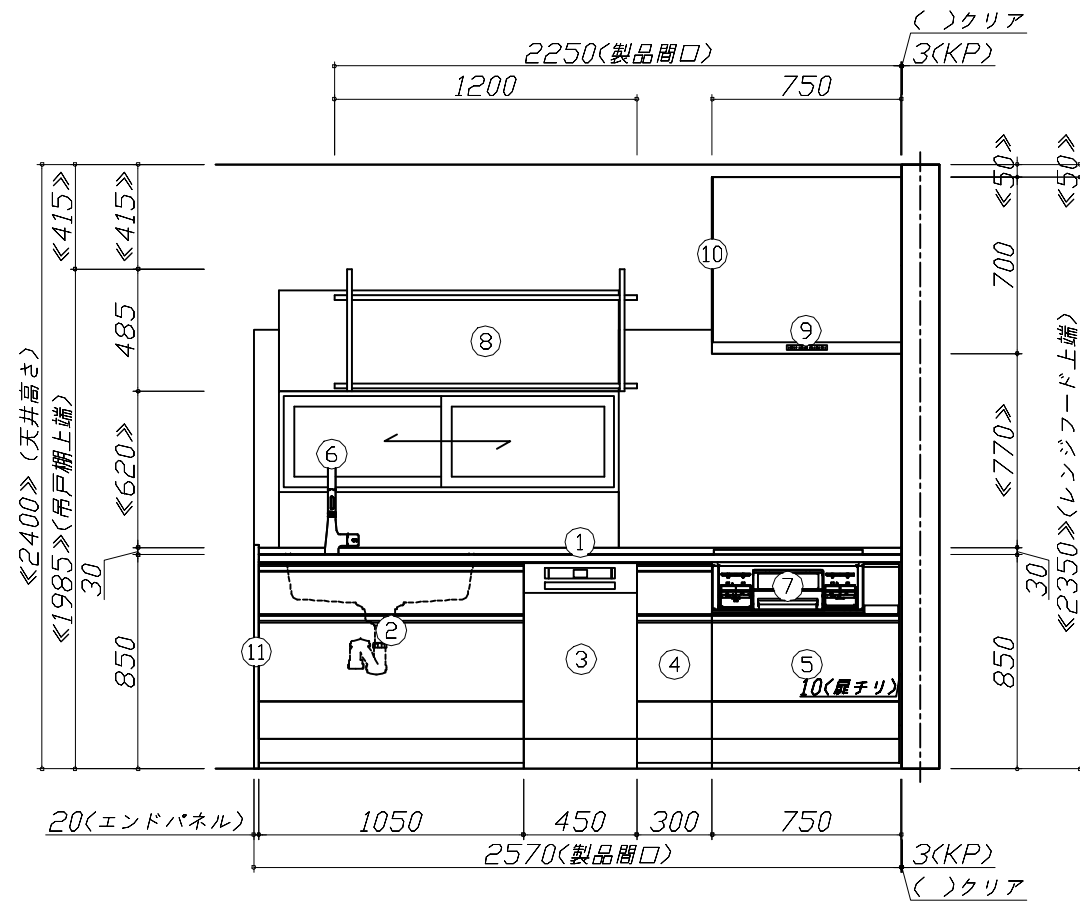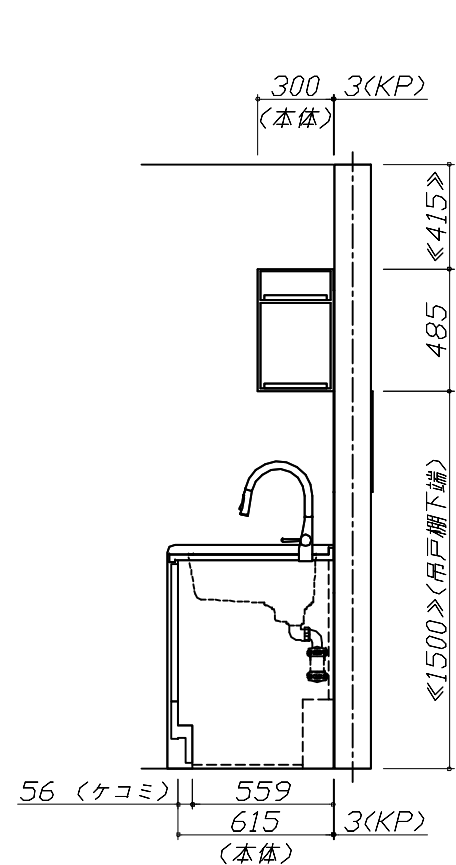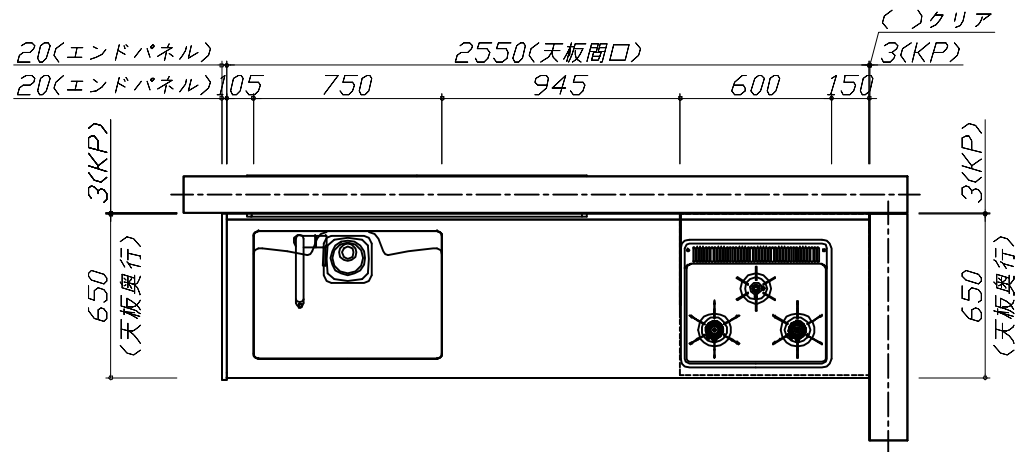


Takara standard
タカラスタンダード株式会社

現場名称： 米子-松江SR SK14様邸
現場番号： C3313816
松江営業所

ぴったりサイズ`木製システムキッチン Refit リフィット
プラン番号： 2910C-2504-0319T
担当営業：

姿図 1 縮 尺： 1 / 30
作成日： 2025年4月20日
担当アドバイザー：

縮尺：A3サイズ等倍

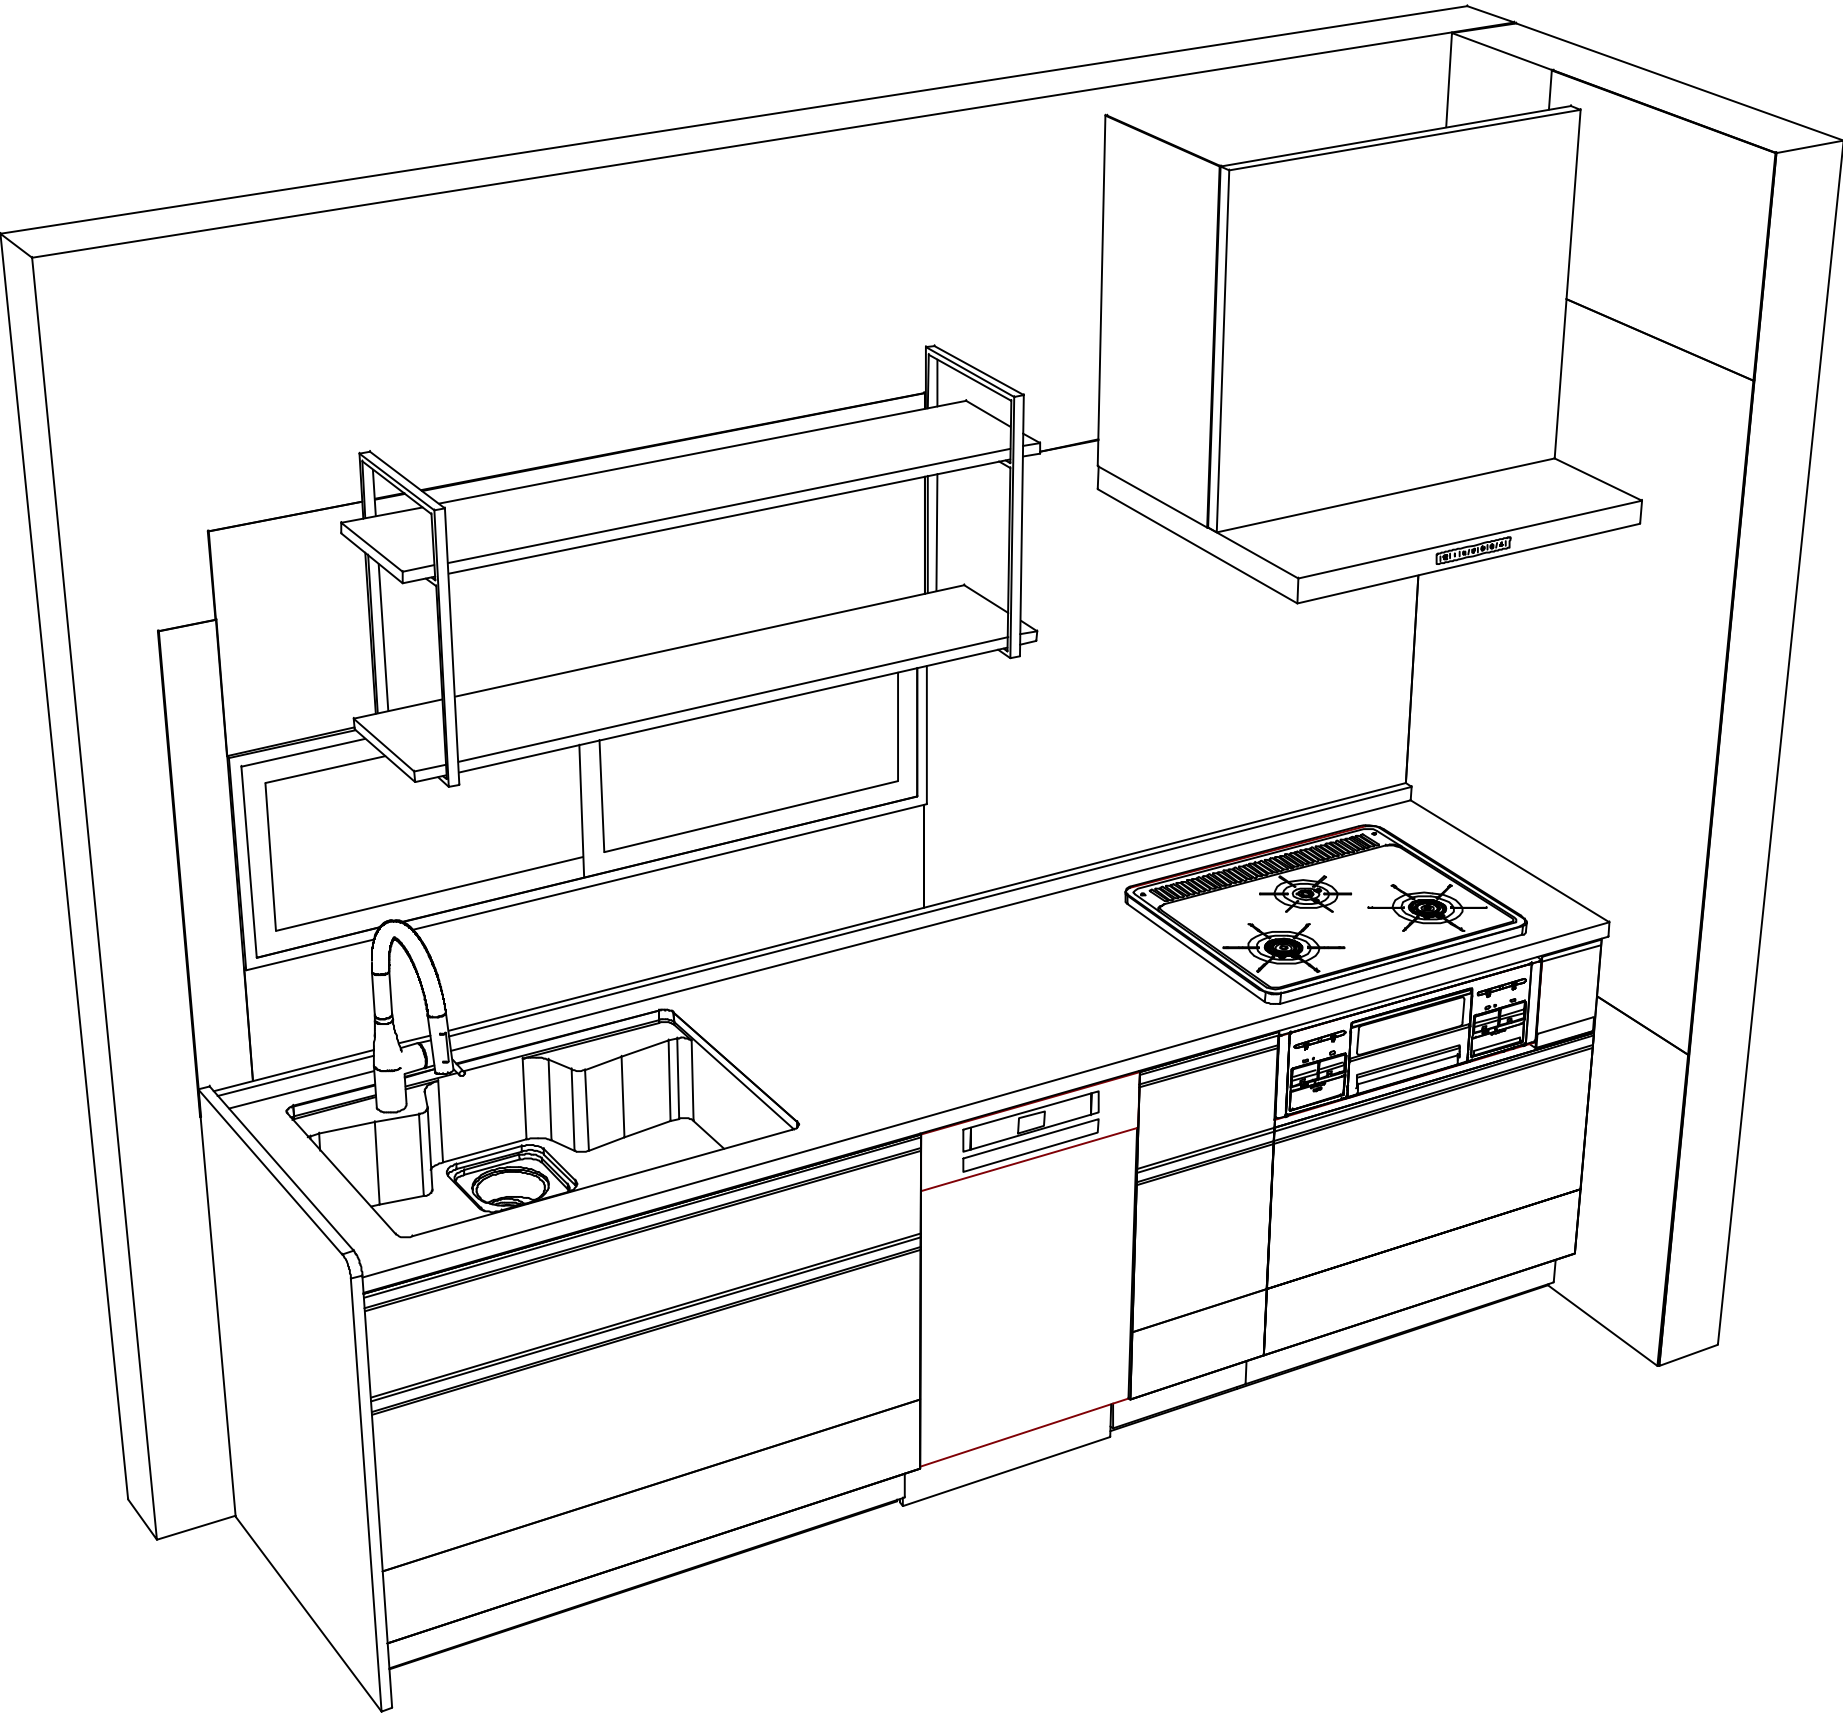

Takara standard タカラスタンダード株式会社	現場名称： 米子-松江SR SK14様邸	ぴったりサイズ`木製システムキッチン R e f i t リフィット	姿図 2	縮 尺： 1 / 30
	現場番号： C3313816	プラン番号： 2910C-2504-0319T	作成日： 2025年4月20日	
	松江営業所	担当営業 ：	担当アドバイザー：	

縮尺：A3サイズ等倍