

ホーローシステムキッチン 御見積書

御名前 米子-松江SR SK11 様

業者 様

商品名 Treasia トレーシア

作成日 2023年12月19日
プラン番号 2910C-2312-0355T
現場番号 C3275689

タカラスタANDARD株式会社
◆松江営業所
島根県松江市大庭町1802-5
TEL 0852-24-8188 / FAX 0852-27-2967

◆松江ショールーム
TEL 0852-27-2963 / FAX 0852-24-3607

商品
御見積金額 **¥937,100 (税込 ¥1,030,810)**

()内の価格は税込価格<税率10%>を表示しています。

《参考》別途 商品組付費 **¥115,000 (税込 ¥126,500)**

- ※ 商品御見積金額には商品組付費は含まれておりません。
- ※ 商品組付費には配送・搬入・商品組付等の費用を含んでいます。
- ※ 商品組付費は現場の状況により変動する事があります。
又、給水・給湯・ガス・ダクト・電気等の接続工事は含まれておりません。

◆ 御見積仕様

《キッチン》

奥行	奥行65cm
キッチン本体サイズ	I型255cm
天板高さ	85cm
扉カラー	ホワイト・ブラックモル
キッチンパネル	HDタイプ:ドラマチックホワイト
引手タイプ	ハンドル引手タイプ
ワークトップ材質	ステンレス
カラー	サンドエンボス加工
水栓	浄水器内蔵ハンドシャワー水栓
食器洗い乾燥機	シンク下設置間口45cmタイプ
加熱機器	IHヒーター
レンジ機器	なし
ガス種	未定
周波数	60Hz

◆ 御確認事項

担当営業	担当アドバイザー	プラン作成者
		茂富

◆ 備考

--	--

御名前 米子-松江SR SK11

様

現場番号	C3275689	プラン番号	2910C-2312-0355T	作成日	2023/12/19
------	----------	-------	------------------	-----	------------

御見積明細 キッチン

NO	商品名	仕様	品番	数量	単価	金額
1	ステンレスワークトップ	らくエルシンク	TTI255 ヌALW	1	77,500	77,500
2	シンクキャビネット	スライド・シンク下食洗、うちにもホーロートレイ	F-RRXR105UL5(VSWKG)	1	105,500	105,500
3	食器洗い乾燥機	引出し式(ブラック色)	EW-45R2BMT	1	111,000	111,000
4	食器洗い乾燥機用前面パネル	扉同色	P-DWM45VL5(SWK)-1	1	14,500	14,500
5	調理台キャビネット	足元スライド(3段引出し)・たっぷりホーローキャビネット	F-TFVR075 -5(VSWKG)	1	99,000	99,000
6	コンロ用キャビネット	足元スライド・たっぷりホーローキャビネット	F-KTVR075 R5(VSWKG)	1	92,000	92,000
7	浄水器内蔵ハンドシャワー水栓	エコタイプ、17+2物質除去	TJS-SP19E	1	41,000	41,000
8	電気加熱機器	IHヒーター両面焼き(シルバー色)	GS-G321MSRT	1	155,000	155,000
【ベースキャビネット小計】				8		695,500
9	レンジフード(本体)	シロッコファン、ブラック、加熱機器連動	VRAT-902ARCL(K)	1	83,000	83,000
	レンジフード用前面パネル	扉同色	VZP-90-655HN(SW)	1	8,000	8,000
10	エンドパネル	扉同色	VEP-655HN(SW)	1	7,500	7,500
11	リモコン		RHリモコン-2	1	2,000	2,000
12	見切り対応フィラー	レンジフード用、ブラック	ミキRW10F(K)	1	1,500	1,500
13	見切り対応フィラー	下台用、ブラック	ミキシタ10H(K)	1	700	700
	見切り対応フィラー	ステンレス天板用(奥行65cm)	ミキトップ10T	1	800	800
14	エンドパネル	奥行65cmキャビネット用	EP-XN-85 (VSWKD)	1	10,500	10,500
15	前台輪カバー		P-DC105 -5(K)	1	4,000	4,000
16	前台輪カバー		P-DC075 -5(K)	2	3,500	7,000
17	水切り	らくエルシンク用	ミスキリSGN-B	1	4,500	4,500
18	ゴミポケット	らくエルシンク用	ゴミポケットSGN	1	2,500	2,500
19	間仕切り名人	Tタイプ、間口45・60cm用	MGマジキRP TL 1	6	3,900	23,400
20	スライドサブケース	調理キャビネット用	スライドサブケース	1	2,000	2,000
21	かくせるホーローボックス	間口75cm用	トビウラHS-75N	2	7,000	14,000
22	施工部材		シリコン(クリア2)	2	1,000	2,000
キッチン合計				32		¥868,900

御見積明細 キッチンパネル

NO	商品名	仕様	品番	数量	単価	金額
1	ホーローキッチンパネルHDタイプ	フロントパネル90、ドラマチックホワイト	PZFN-90 (IDW)	1	14,600	14,600
2	ホーローキッチンパネルHDタイプ	サイドパネル、ドラマチックホワイト	PZS-90 (IDW)	1	30,400	30,400

御名前 米子-松江SR SK11 様

現場番号	C3275689	プラン番号	2910C-2312-0355T	作成日	2023/12/19
------	----------	-------	------------------	-----	------------

御見積明細 キッチンパネル

NO	商品名	仕様	品番	数量	単価	金額
3	ホーローキッチンパネルHDタイプ	窓パネル185、ドラマチックホワイト	PZW -185 (IDW)	1	14,700	14,700
4	KP用エッジセット	樹脂製、ホワイト	KPエッジセットJ (MW)-2	1	2,800	2,800
5	パネル施工キット	シリコン色(ホワイト)	パネルセコウキットS(W)-1	1	5,700	5,700
キッチンパネル合計				5		¥68,200
商品総合計				37		¥937,100

※ 御見積明細の価格には消費税は含まれておりません。別途消費税が必要となります。





《参考》別途 商品組付費

キッチン商品組付費 ¥78,000 (税込 ¥85,800)
キッチンパネル商品組付費 ¥37,000 (税込 ¥40,700)

※ 商品組付費は現場の状況により変動する事があります。又、給水・給湯・ガス・ダクト・電気等の接続工事は含まれておりません。

()内の価格は税込価格<税率10%>を表示しています。

■必ずご確認ください。
 ・天井高さ、吊戸棚・レンジフード取付高さをご確認ください。
 ・《 》内寸法は参考寸法です。
 ■表示記号について
 ・KP：キッチンパネル

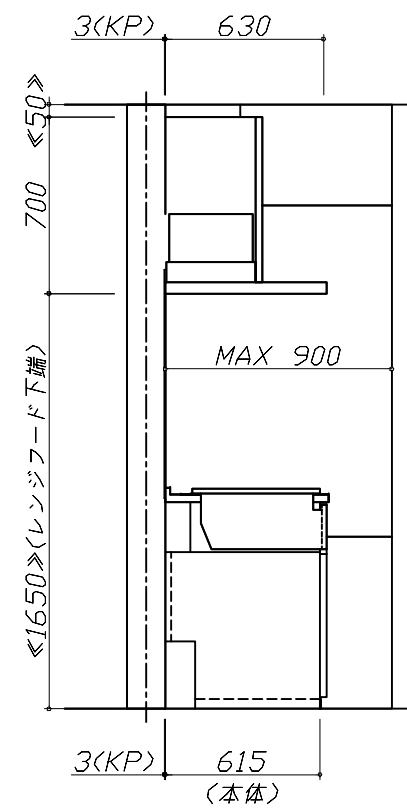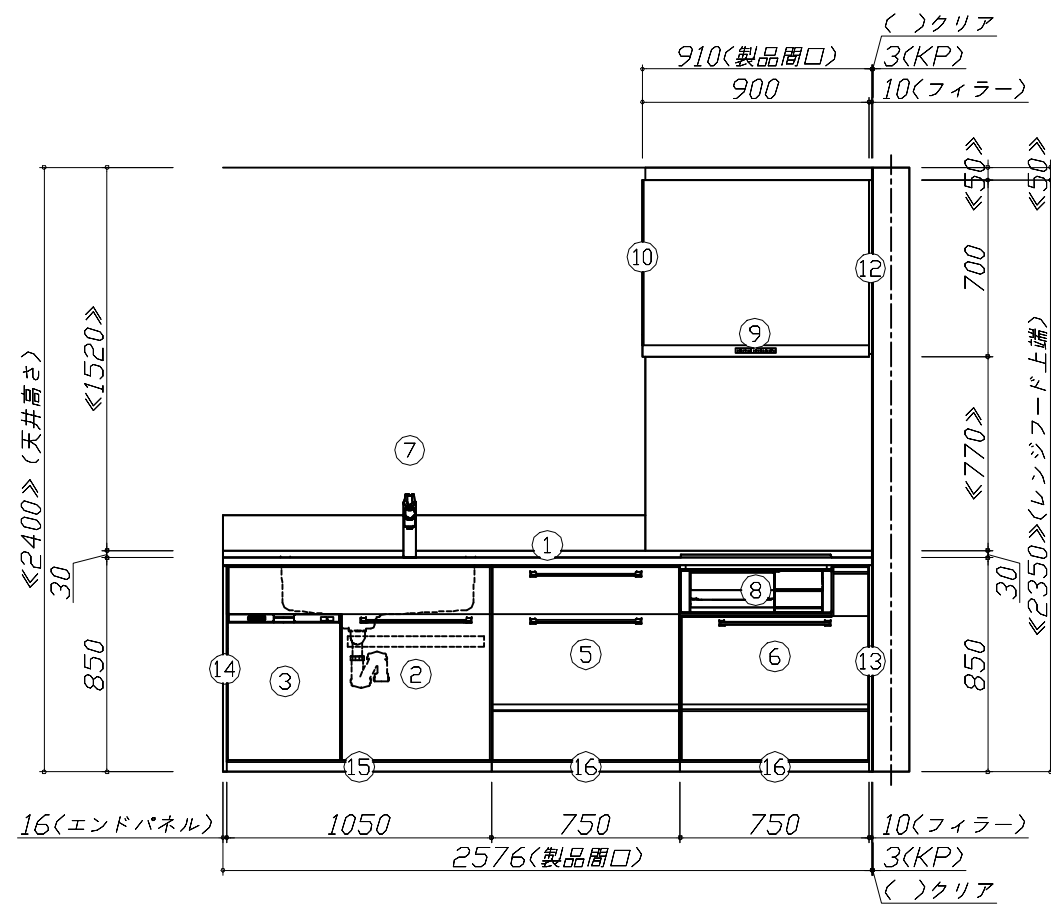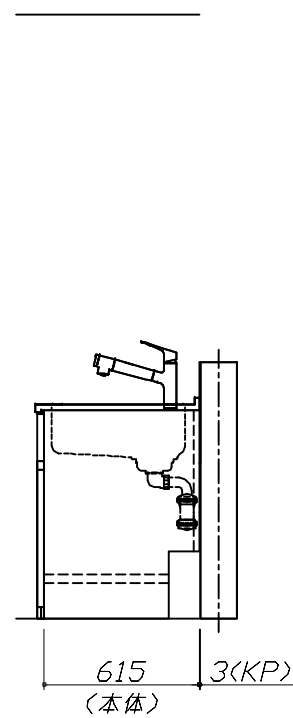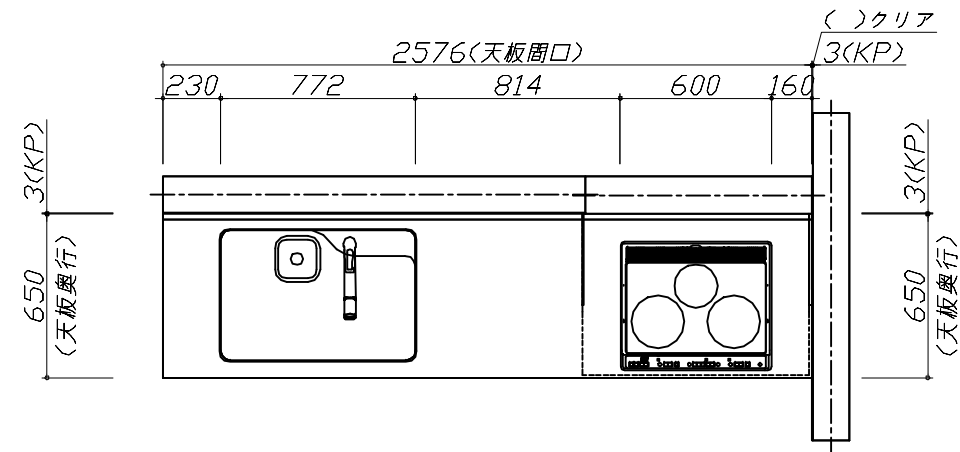


Takara standard
 タカラスタンダード株式会社

現場名称： 米子-松江SR SK11様邸
 現場番号： C3275689
 松江営業所

ホーローシステムキッチン Treasia トレーシア
 プラン番号： 2910C-2312-0355T
 担当営業：

姿図 1 縮尺： 1 / 30
 作成日： 2023年12月19日
 担当アドバイザー：

縮尺：A3サイズ等倍

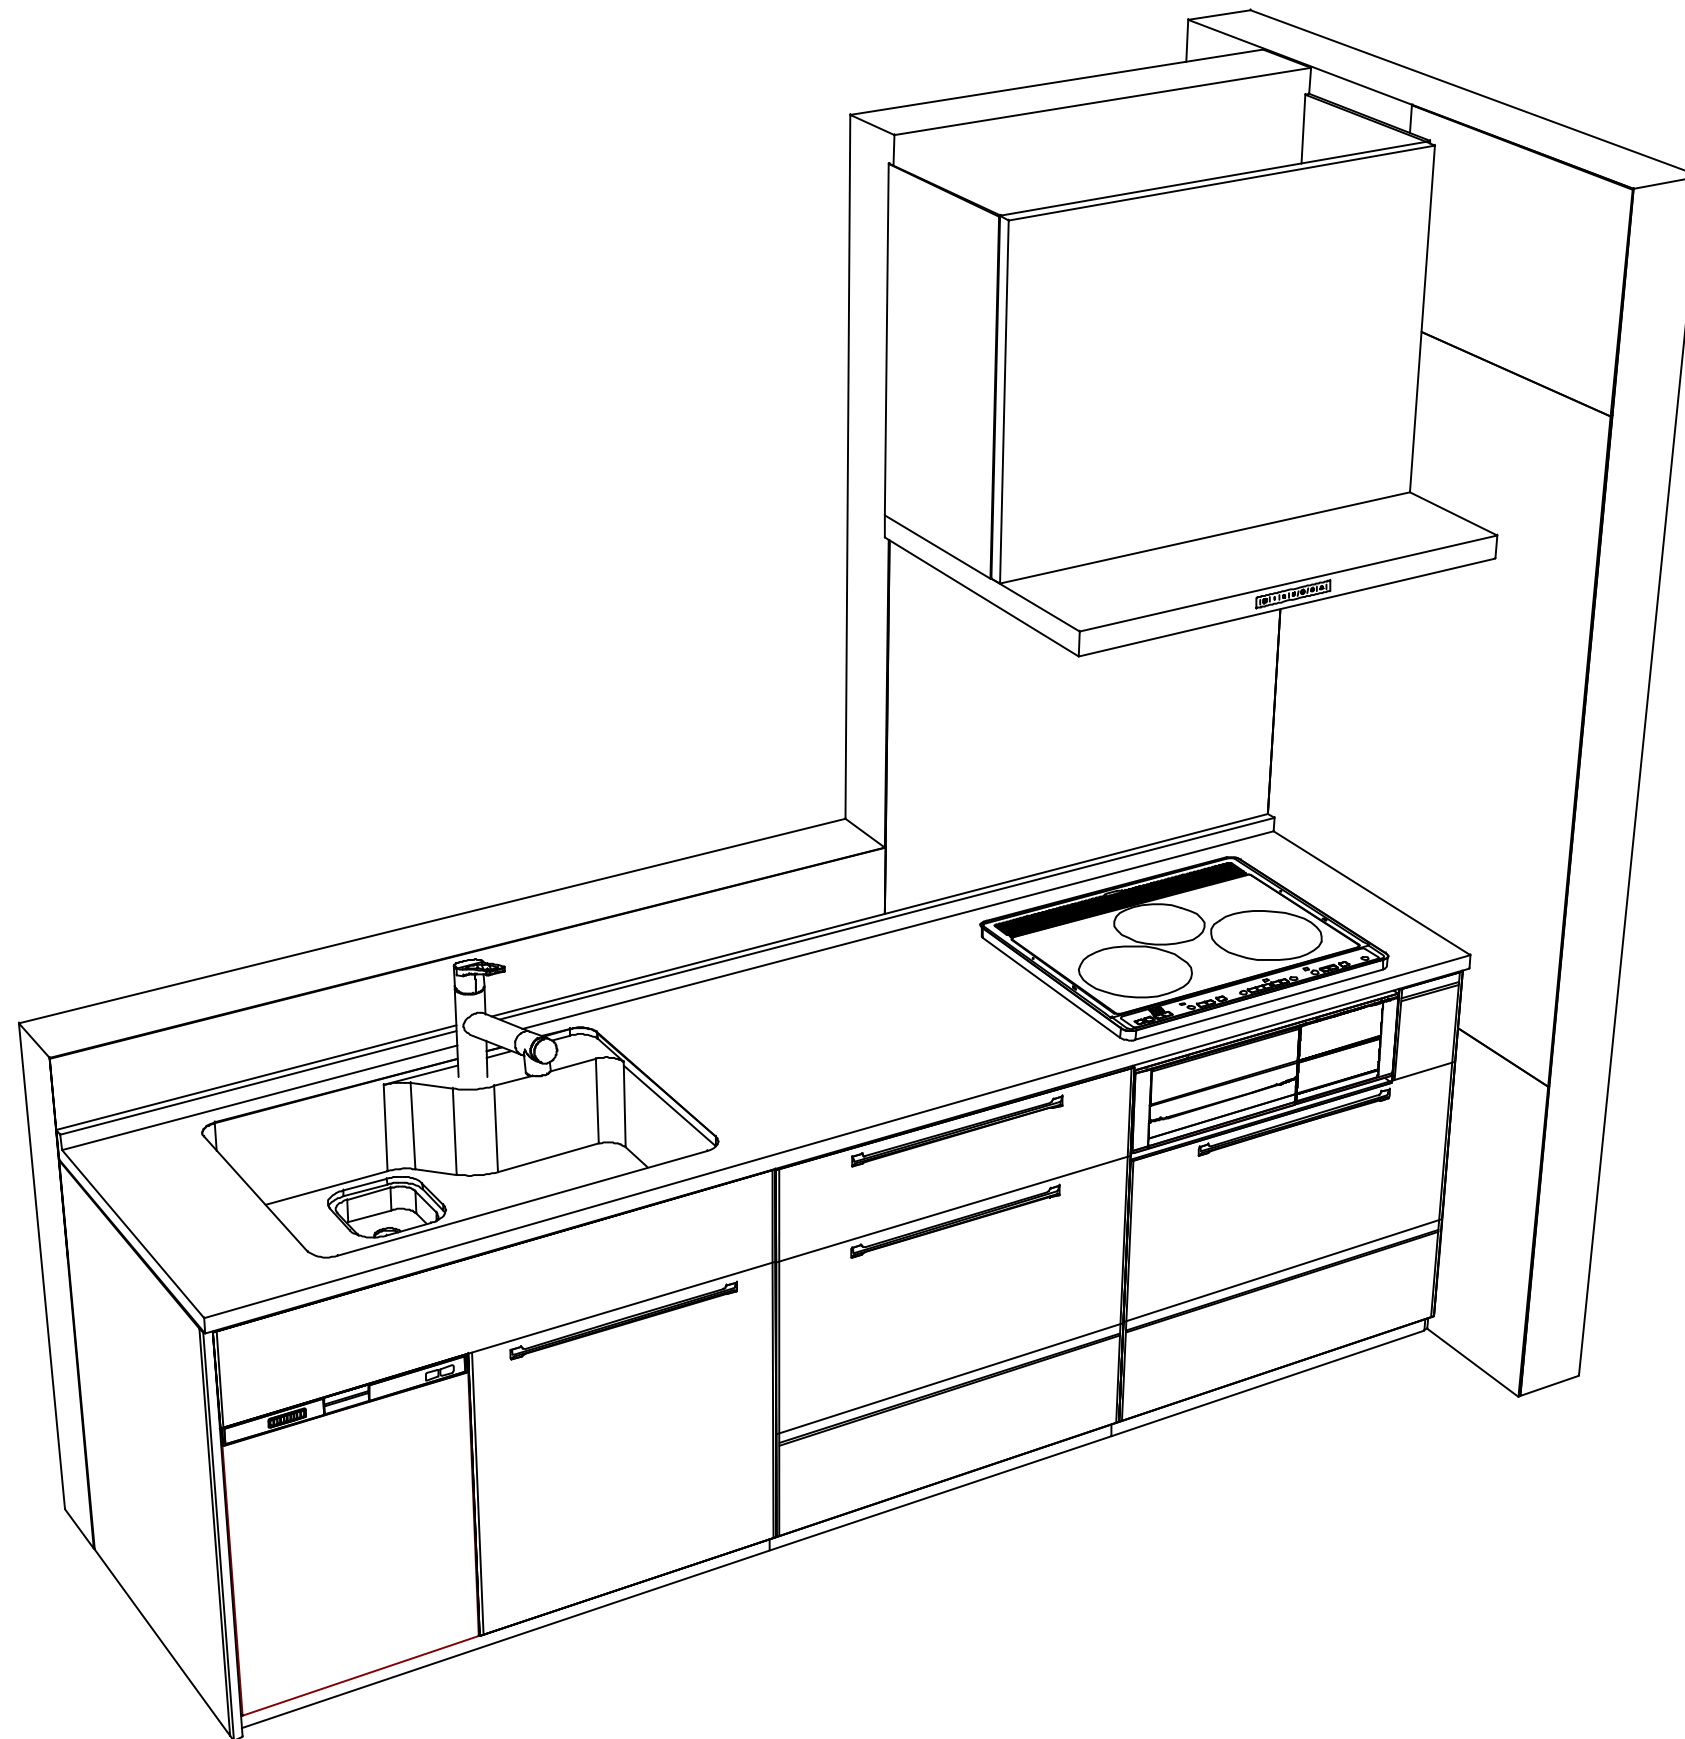

Takara standard
 タカラスタンダード株式会社

現場名称： 米子-松江SR SK11様邸
 現場番号： C3275689
 松江営業所

ホーローシステムキッチン Treasia トレーシア
 プラン番号： 2910C-2312-0355T
 担当営業 :

姿図 2 | 縮尺： 1 / 30
 作成日： 2023年12月19日
 担当アドバイザー：

縮尺：A3サイズ等倍