

ホーローシステムキッチン 御見積書

御名前 米子-松江SR SK13 様

業者 様

商品名 Treasia トレーシア

作成日 2023年12月26日
プラン番号 2910C-2312-0469T
現場番号 C3312286

タカラスタANDARD株式会社
◆松江営業所
島根県松江市大庭町1802-5
TEL 0852-24-8188 / FAX 0852-27-2967

◆松江ショールーム
TEL 0852-27-2963 / FAX 0852-24-3607

商品
御見積金額 **¥1,942,800 (税込 ¥2,137,080)**

()内の価格は税込価格<税率10%>を表示しています。

《参考》別途 商品組付費 **¥166,000 (税込 ¥182,600)**

- ※ 商品御見積金額には商品組付費は含まれておりません。
- ※ 商品組付費には配送・搬入・商品組付等の費用を含んでいます。
- ※ 商品組付費は現場の状況により変動する事があります。
又、給水・給湯・ガス・ダクト・電気等の接続工事は含まれておりません。

◆ 御見積仕様

《キッチン》

奥行	奥行65cm
キッチン本体サイズ	L型240cm×180cm
天板高さ	85cm
扉カラー	パールピンク・シルバーモールド
キッチンパネル	HDタイプ:コンクリートライト
引手タイプ	ハンドル引手タイプ
ワークトップ材質	アクリル人造大理石
カラー	ソリッドホワイト
水栓	ハンドシャワー水栓
食器洗い乾燥機	なし
加熱機器	IHヒーター
レンジ機器	なし
ガス種	未定
周波数	60Hz

◆ 御確認事項

担当営業	担当アドバイザー	プラン作成者
		茂富

◆ 備考

--	--

御名前 米子-松江SR SK13

様

現場番号	C3312286	プラン番号	2910C-2312-0469T	作成日	2023/12/26
------	----------	-------	------------------	-----	------------

御見積明細 キッチン

NO	商品名	仕様	品番	数量	単価	金額
1	人造大理石ワークトップ	家事らくシンク(ホワイト)	AOLT240X180TALD	1	250,000	250,000
2	シンクキャビネット	足元スライド、うちにもホーロートレイ	F-RNVM105U-5(VPPVG	1	160,500	160,500
3	コーナー調理台キャビネット	スライド(網カゴ付)	F-CMXY105 L5(VPPVF -1	1	92,000	92,000
4	調理台キャビネット	足元スライド(3段引出し)・たっぶりホーローキャビネット	F-TFVR060 -5(VPPVG	1	101,000	101,000
5	コンロ用キャビネット	足元スライド・たっぶりホーローキャビネット	F-KTVR075 R5(VPPVG	1	102,000	102,000
6	水栓	タッチレスハンドシャワー水栓	KM6111ETK	1	90,000	90,000
7	電気加熱機器	IHヒーター両面焼き(シルバー色)	HTB-TS8TNSF	1	252,000	252,000
【ベースキャビネット小計】				7		1,047,500
8	アルカリ整水器		TJS-AL19	1	124,000	124,000
9	ウォールキャビネット		W-M A090 - (VPPVF-D	1	38,000	38,000
10	ウォールキャビネット	コーナー用	W-MC A060 - (VPPVF	1	34,000	34,000
11	ウォールキャビネット	レンジフード横タイプ	W-M A045ZL (VPPVF-D	1	23,500	23,500
12	電動昇降吊戸棚	乾燥タイプ、シルバー	KEL-C090D36	1	179,000	179,000
13	吊戸用昇降棚	間口90cm用	TDUR-901	1	32,500	32,500
14	レンジフード(本体)	シロッコファン、ホワイト、加熱機器連動	VRAC-E751ADL(SW)	1	166,000	166,000
	レンジフード用前面パネル	扉同色	VZP-75-655HN(PP)	1	8,000	8,000
15	エンドパネル	扉同色	VEP-655HN(PP)	1	8,500	8,500
16	リモコン		RHリモコン-3	1	2,000	2,000
17	エンドパネル	奥行65cm下台用、ハイタイプ	EP-XH-85L (PPV)	1	30,000	30,000
18	エンドパネル	奥行65cm下台用、ハイタイプ	EP-XH-85R (PPV)	1	30,000	30,000
19	エンドパネル	ウォールキャビネット、電動昇降、VUSVDS用	EP-WM (VPPVD	1	8,500	8,500
20	施工キット		PZ-ST セコキット(S)-1	1	3,500	3,500
21	前台輪カバー		P-DC105 -5(W)	1	4,000	4,000
22	前台輪カバー		P-DC075 -5(W)	1	3,500	3,500
23	前台輪カバー		P-DC060 -5(W)	1	3,500	3,500
24	前台輪カバー		P-DC105C -5(W)	1	5,000	5,000
25	調理プレート	家事らくシンク用	チョウリプレートVAE	1	6,000	6,000
26	まな板	家事らくシンク用	マナイタVAE	1	8,500	8,500
27	まな板立て	家事らくシンク用	マナイタVAE	1	2,500	2,500
28	水切り	家事らくシンク用	ミスキリVAE	1	9,000	9,000
29	水切りプレート	家事らくシンク用	ミスキリプレートVAE	1	6,000	6,000

御名前 米子-松江SR SK13

様

現場番号	C3312286	プラン番号	2910C-2312-0469T	作成日	2023/12/26
------	----------	-------	------------------	-----	------------

御見積明細 キッチン

NO	商品名	仕様	品番	数量	単価	金額
30	どこでもラック(アルミホーロータイプ)	小物置き、パールホワイト	MGH-KR(W)	2	5,000	10,000
31	間仕切り名人	Tタイプ、間口45・60cm用	MGマジキリP TL 1	3	3,900	11,700
32	かくせるホーローボックス	間口60cm用	ヒラウラHS- 60N	1	6,000	6,000
33	かくせるホーローボックス	間口75cm用	ヒラウラHS- 75N	1	7,000	7,000
34	KP用キャップセット	ホホワイト	KPキャップAセット(MW)	1	3,000	3,000
35	水栓取付棧		スイセントリツケサント	1		
36	吊戸下ホーローパネル	直線用、ホホワイト	PZT -185 (SW)	1	11,500	11,500
37	吊戸下ホーローパネル	コーナー用、ホホワイト	PZT - 60C (SW)	1	8,500	8,500
38	天井幕板	パールピンク	P-TM440 (P)	2	8,000	16,000
39	施工部材		シリコン(クリア2)	1	1,000	1,000
40	施工部材		シリコン(ホホワイト2)	1	1,000	1,000
キッチン合計				45		¥1,858,700

御見積明細 キッチンパネル

NO	商品名	仕様	品番	数量	単価	金額
1	ホーローキッチンパネルHDタイプ	フロントパネル120、コンクリートライト	PZFN-120 (QCG)	2	16,800	33,600
2	ホーローキッチンパネルHDタイプ	フロントパネル90、コンクリートライト	PZFN- 90 (QCG)	1	14,600	14,600
3	ホーローキッチンパネルHDタイプ	窓パネル150、コンクリートライト	PZW -150 (QCG)	2	13,700	27,400
4	KP用エッジセット	樹脂製、グレー	KPエッジセットJ (PG)-2	1	2,800	2,800
5	パネル施工キット	シリコン色(グレー)	パネルセコウキットS(G)-1	1	5,700	5,700
キッチンパネル合計				7		¥84,100

商品総合計	52	¥1,942,800
-------	----	------------

※ 御見積明細の価格には消費税は含まれておりません。別途消費税が必要となります。

《参考》別途 商品組付費

キッチン商品組付費 ¥129,000 (税込 ¥141,900)


キッチンパネル商品組付費 ¥37,000 (税込 ¥40,700)

※ 商品組付費は現場の状況により変動する事があります。又、給水・給湯・ガス・ダクト・電気等の接続工事は含まれておりません。

()内の価格は税込価格<税率10%>を表示しています。

- 必ずご確認ください。
 - ・天井高さ、吊戸棚・レンジフード取付高さをご確認ください。
 - ・◀ ▶内寸法は参考寸法です。
- 表示記号について
 - ・KP：キッチンパネル

■(37)吊戸下ホーローパネルあり

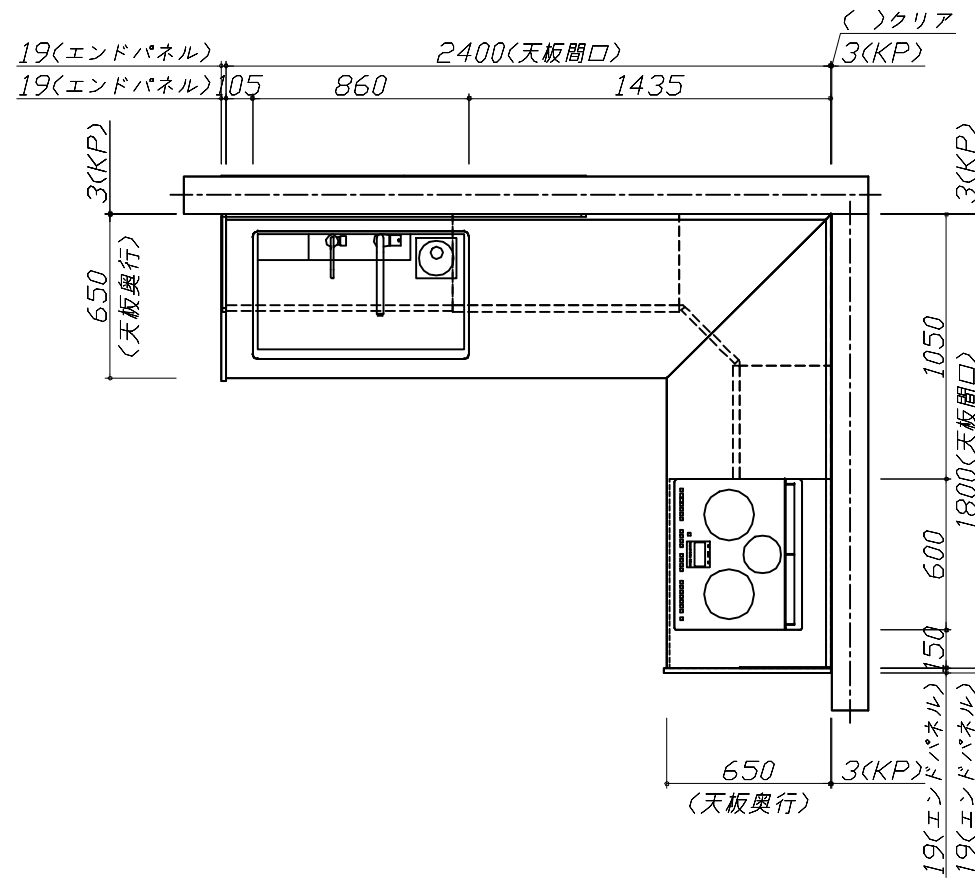

Takara standard
タカラスタンダード株式会社

現場名称： 米子-松江SR SK13様邸

現場番号： C3312286

松江営業所

ホーローシステムキッチン Treasia トレーシア

プラン番号： 2910C-2312-0469T

担当営業：

姿図 1





縮尺： 1 / 30

作成日： 2023年12月26日

担当アドバイザー：

縮尺：A3サイズ等倍

■必ずご確認ください。
 ・天井高さ、吊戸棚・レンジフード取付高さをご確認ください。
 ・《 》内寸法は参考寸法です。
 ■表示記号について
 ・KP：キッチンパネル

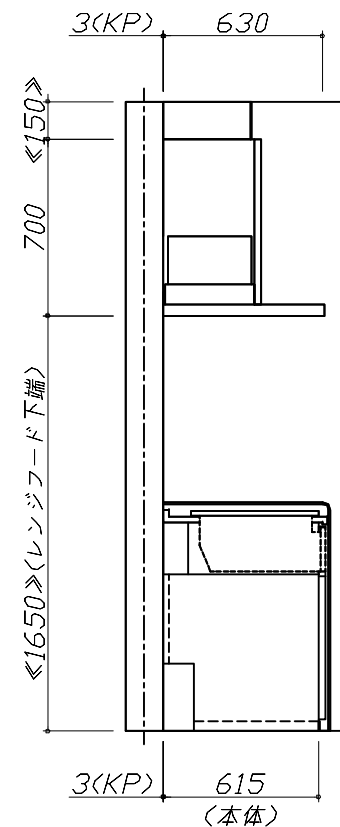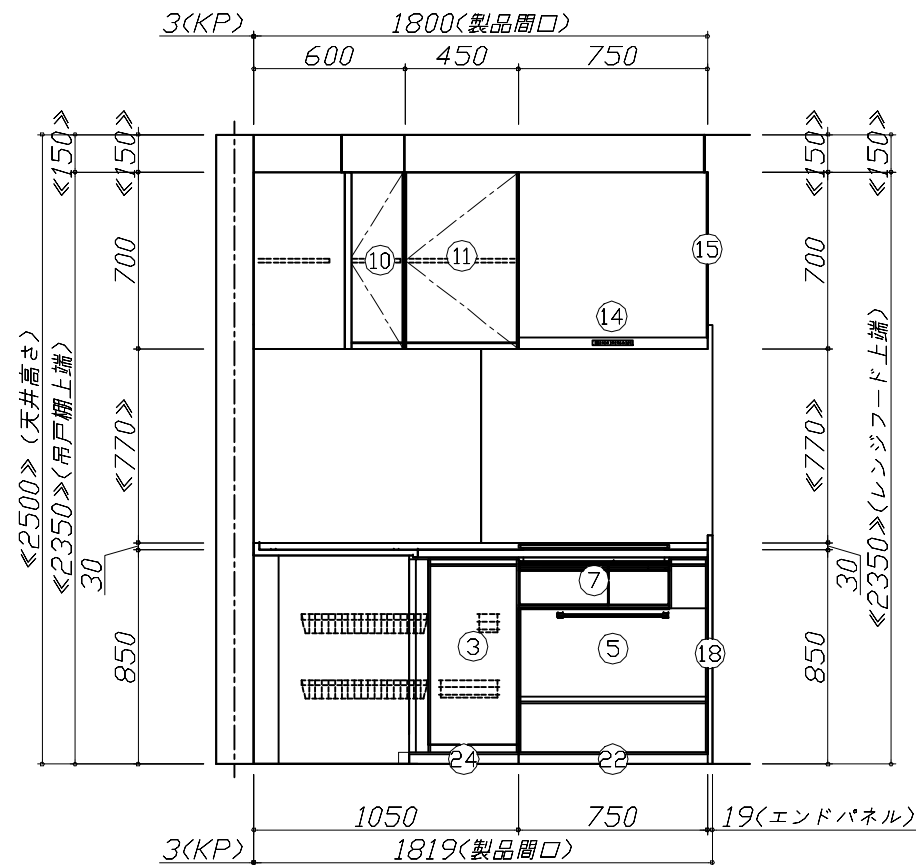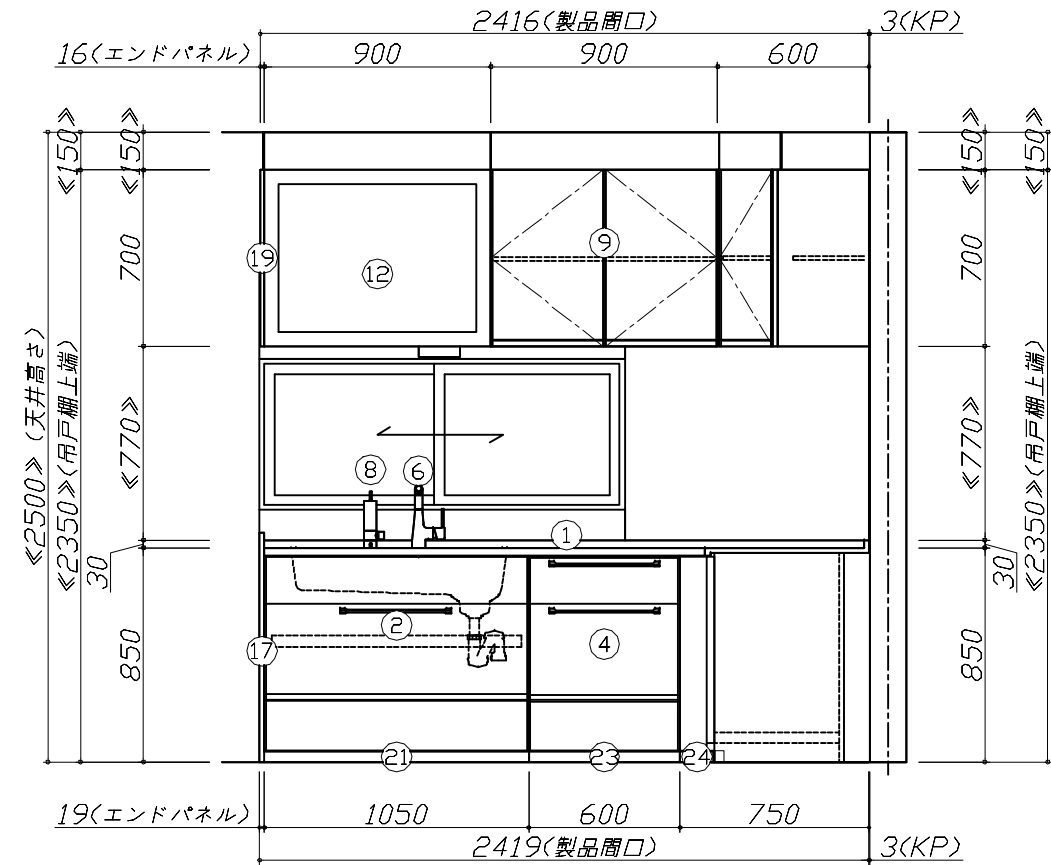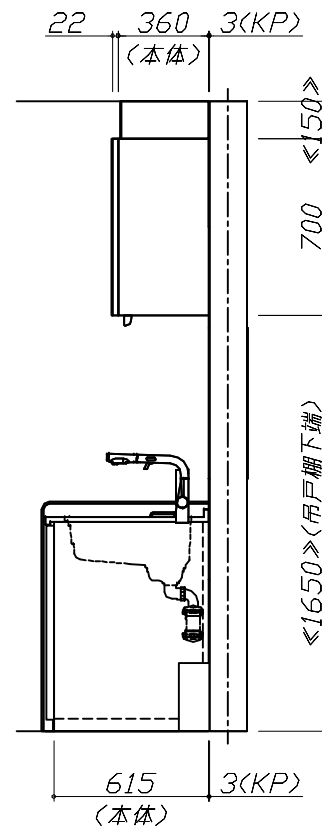


Takara standard
 タカラスタンダード株式会社

現場名称： 米子-松江SR SK13様邸
 現場番号： C3312286
 松江営業所

ホーローシステムキッチン Treasia トレーシア
 プラン番号： 2910C-2312-0469T
 担当営業：

姿図 2 縮尺： 1 / 30
 作成日： 2023年12月26日
 担当アドバイザー：

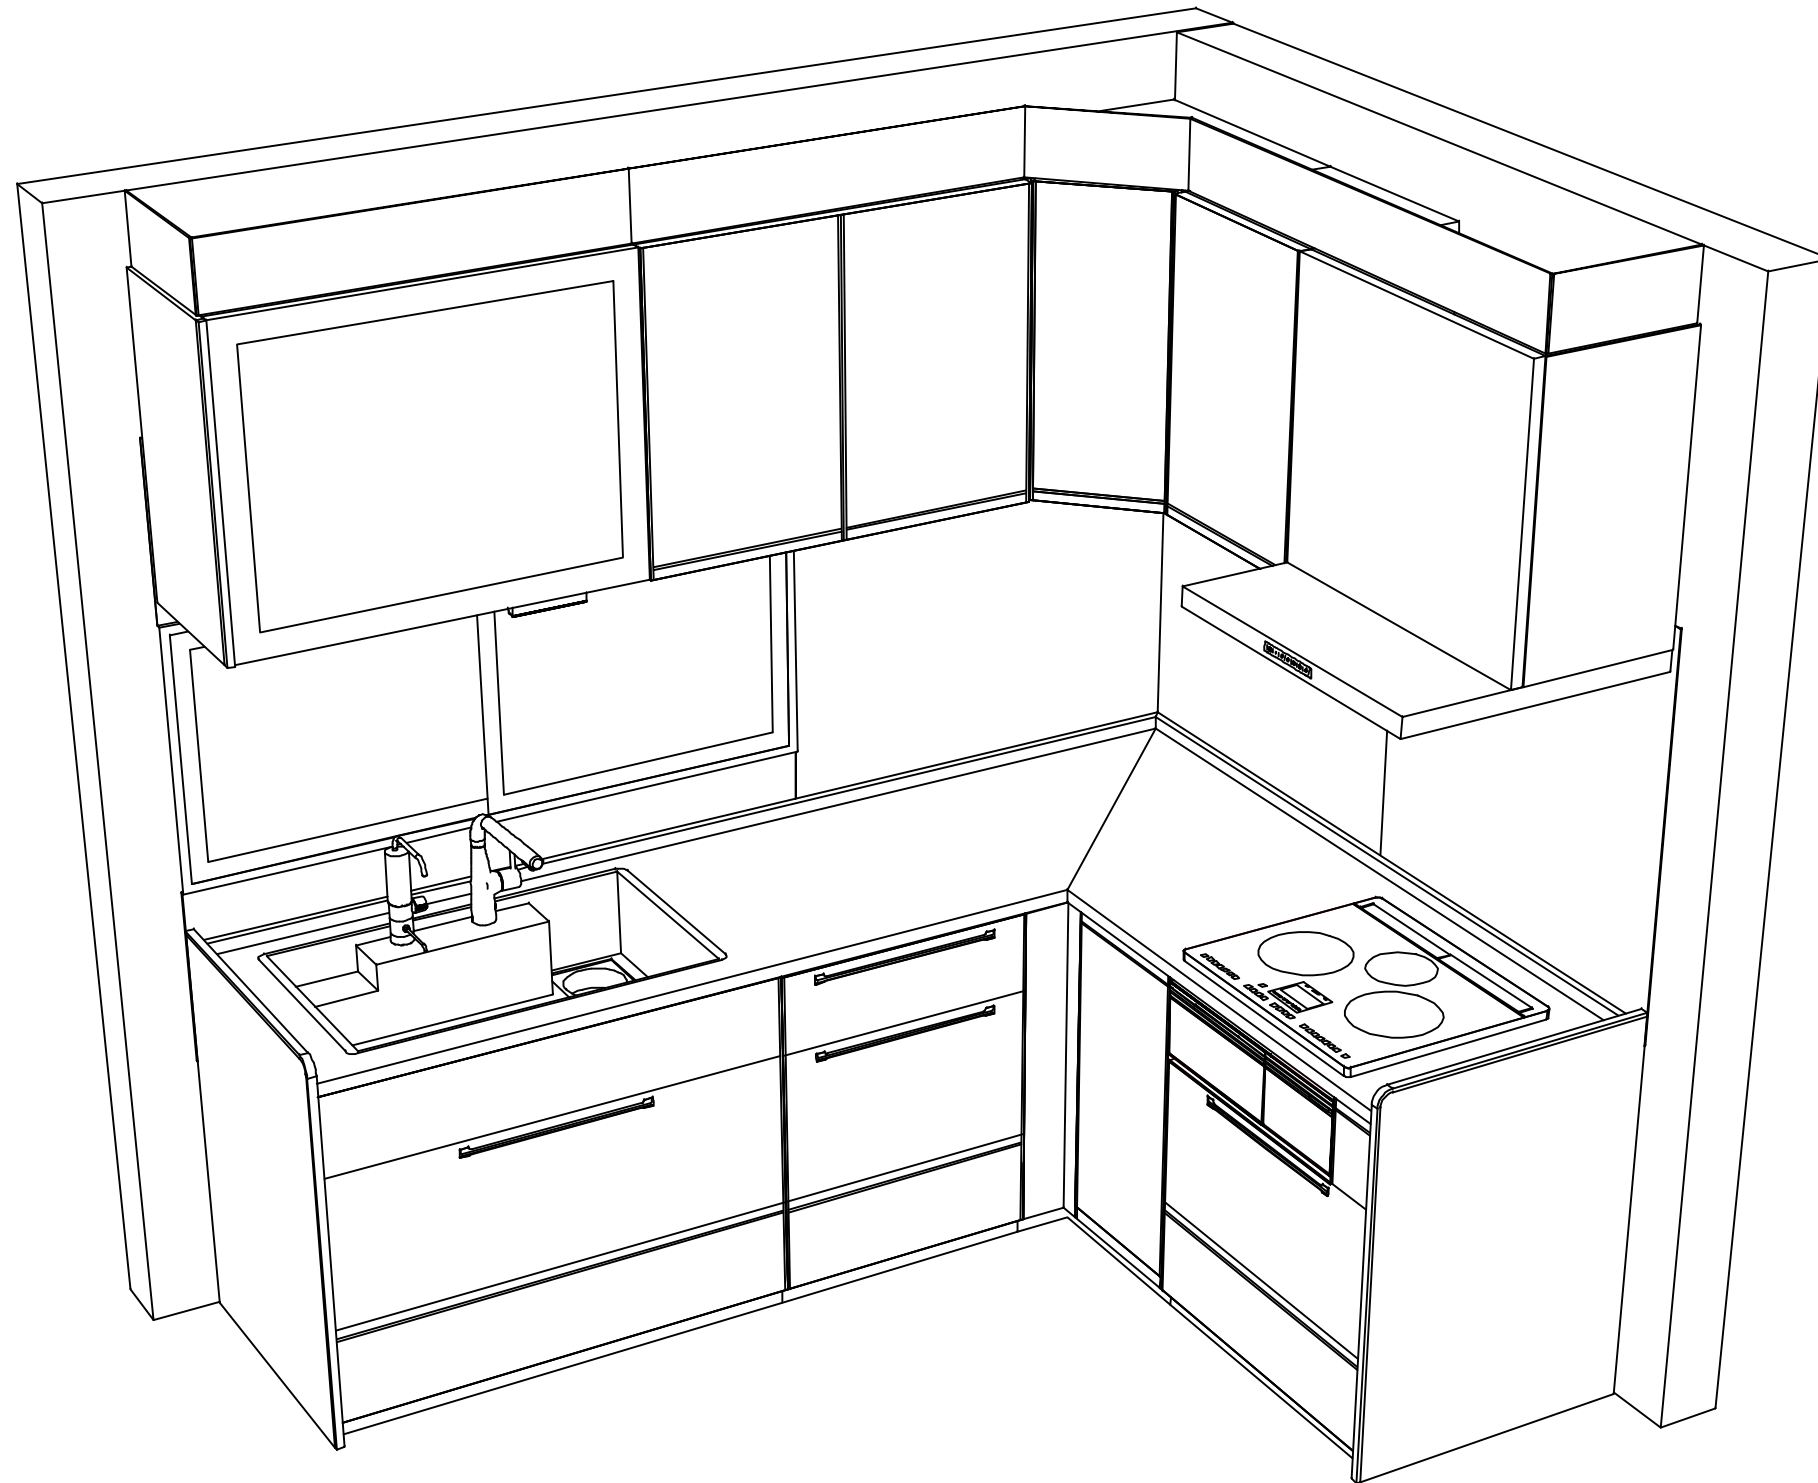

Takara standard
タカラスタンダード株式会社

現場名称： 米子-松江SR SK13様邸
現場番号： C3312286
松江営業所

ホーローシステムキッチン Treasia トレーシア
プラン番号： 2910C-2312-0469T
担当営業 :

姿図 3
縮尺： 1 / 30
作成日： 2023年12月26日
担当アドバイザー：

縮尺：A3サイズ等倍