

ぴったりサイズ木製システムキッチン 御見積書

ページ 1/3

御名前 四国-松山SR SK14 様
業者 様
商品名 Refit リフィット

作成日 2025年11月10日
プラン番号 2203E-2511-0092T
現場番号 C2918653

タカラスタンダード株式会社
◆松山営業所
愛媛県松山市三番町6丁目4-10
TEL 089-946-1232 / FAX 089-946-1043

◆松山ショールーム
TEL 089-946-1180 / FAX 089-946-1095

商品
御見積金額 ￥1,112,000 (税込 ￥1,223,200)

()内の価格は税込価格<税率10%>を表示しています。

《参考》別途 商品組付費 ￥136,000 (税込 ￥149,600)

《参考》別途 現場配達費 ￥8,000 (税込 ￥8,800)

※ 商品御見積金額には商品組付費は含まれておりません。

※ 商品組付費には搬入・商品組付等の費用を含んでいます。

※ 商品組付費は現場の状況により変動する事があります。

又、給水・給湯・ガス・ダクト・電気等の接続工事は含まれておりません。

◆ 御見積仕様

《キッチン》

キッチン本体サイズ	I型240cm
天板高さ	85cm
扉カラー	グループ1: サンドブラック
引手	レール引手(ブラック)
キッチンパネル	HDタイプ:コンクリートダーク
ワークトップ材質	アクリル人造大理石
カラー	モデレートブラック
水栓	浄水器内蔵ハンドシャワー水栓
食器洗い乾燥機	シンク横設置間口45cmタイプ
加熱機器	60cmハイパーガラスコートトップガスコンロ
レンジ機器	なし
ガス種	LPG
周波数	60Hz

◆ 御確認事項

担当営業	担当アドバイザー	プラン作成者
		松山SR 鈴木

◆ 備考

--	--

No.*

現場番号	C2918653	プラン番号	2203E-2511-0092T	作成日	2025/11/10
------	----------	-------	------------------	-----	------------

御見積明細 キッチン

NO	商品名	仕様	品番	数量	単価	金額
1	人造大理石ワークトップ	らくエルシンク	UJIS240 LARD-N	1	176,400	176,400
2	シンクキャビネット	足スラ、ソフト、ホーロー底板有、うちにもHT、かくせるHB、見切り無	F-RMVM090UR5EAP3-F	1	94,300	94,300
3	食器洗い乾燥機	フロントオープン(シルバー色)、深型	SPI6ZMS016T	1	350,000	350,000
	食器洗い乾燥機用前面パネル	扉同色、BOSCHフロントオープン用	P-DWP45BW (AP3-)	1	7,500	7,500
	前台輪	BOSCHフロントオープン用	ショクセンダイワ045X100AT	1	4,500	4,500
4	調理台キャビネット	足スラ3段引出、ソフトクローズ、ホーロー底板有、見切り無	F-TFVB030 -5EAP3-F	1	32,000	32,000
5	コンロ用キャビネット	足元スライド、ソフトクローズ、ホーロー底板有、見切り有	F-KKVB075 L5EAP3-F-H	1	41,500	41,500
6	浄水器内蔵ハンドシャワー水栓	16物質除去、ブラック	LS106BN-NNTNT1	1	77,000	77,000
7	ガス加熱機器(ハイパーガラスコート)	ブラック	TN72A60C P	1	91,500	91,500
	ガス加熱機器(トッププレート)	クリアパールブラック	TN72-60TP-CK	1	26,000	26,000
【ベースキャビネット小計】					10	900,700
8	レンジフード(本体)	シロッコファン、ブラック、加熱機器連動	VRAT-752ARCR(K)	1	78,000	78,000
	レンジフード前面パネル(梁欠き対応用)	ブラック色	VZP-75-655(K)	1	4,500	4,500
9	レンジフード別売部品	エンドパネル、ブラック	VEP-655(K)	1	4,500	4,500
10	エンドパネル	ベースキャビネット用、H80・85用	EP-XHN85 (AP3-)	1	18,500	18,500
11	ゴミポケット	らくエルシンク用	コミホーッケットSGN	1	2,500	2,500
12	水切り	らくエルシンク用	ミズキリSGN-B	1	4,500	4,500
13	水切りネット	らくエルシンク用	ミズキリネットSGN	1	4,000	4,000
14	どこでもラック(アルミタイプ)	レードル掛け	MGD-KH(V)	1	5,000	5,000
15	間仕切り名人	Tタイプ、間口45・60cm用	MGマジキリP TL 1	2	3,900	7,800
16	間仕切り名人	Hタイプ、間口45・60cm用	MGマジキリJ HC 1(N)	2	3,400	6,800
17	レール引手用タオルハンガー	ブラック色	TKタオルリングKIC BK-1	1	2,200	2,200
18	天板オプション		ジヤバラセット	1	600	600
19	施工部材		シリコン(ホワイト2)	1	1,000	1,000
20	施工部材		シリコン(ブラック)	1	1,000	1,000
キッチン合計					26	¥1,041,600

御見積明細 キッチンパネル

NO	商品名	仕様	品番	数量	単価	金額
1	ホーローキッチンパネルHDタイプ	サイドパネル、コンクリートダーク	PZS-90 (QCQ)	1	30,400	30,400
2	ホーローキッチンパネルHDタイプ	窓パネル185、コンクリートダーク	PZW-185 (QCQ)	1	14,700	14,700

現場番号	C2918653	プラン番号	2203E-2511-0092T	作成日	2025/11/10
------	----------	-------	------------------	-----	------------

御見積明細 キッチンパネル

NO	商品名	仕様	品番	数量	単価	金額
3	パネル施工キット	シリコン色(アンバー)	パネルセコウキットS(B)-1	1	5,700	5,700
4	KP用エッジセット	樹脂製、チャコールグレー	KPエッジセットJ (CG)-2	1	2,800	2,800
5	ホーローキッチンパネルHDタイプ	フロントパネル120、コンクリートダーク	PZFN-120 (QCQ)	1	16,800	16,800
キッチンパネル合計				5	¥70,400	
商品総合計				31	¥1,112,000	

※ 御見積明細の価格には消費税は含まれておりません。別途消費税が必要となります。

《参考》別途 商品組付費

キッチン商品組付費

¥99,000 (税込 ¥108,900)

キッチンパネル商品組付費

¥37,000 (税込 ¥40,700)

《参考》別途 現場配達費

¥8,000 (税込 ¥8,800)

※ 商品組付費は現場の状況により変動する事があります。又、給水・給湯・ガス・ダクト・電気等の接続工事は含まれておりません。





()内の価格は税込価格<税率10%>を表示しています。


■必ずご確認ください。

- ・天井高さ、吊戸棚・レンジフード取付高さをご確認ください。
- ・『』内寸法は参考寸法です。
- ・両側クローズの場合は、壁間の寸法がワークトップ間口より6mmから7mm程度長くなるようスキを設けてください。

■表示記号について

- ・KP : キッチンパネル

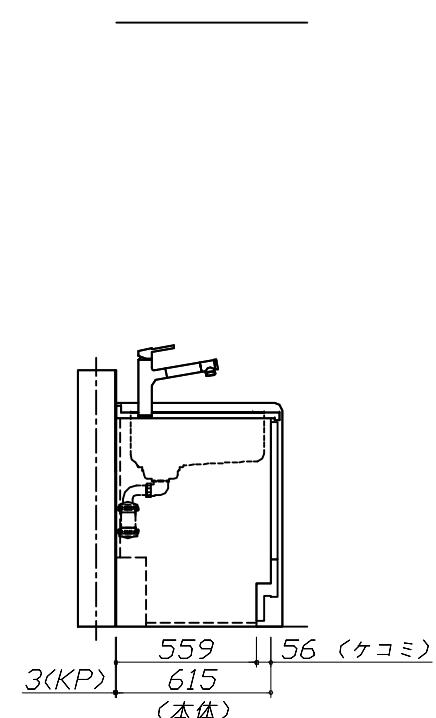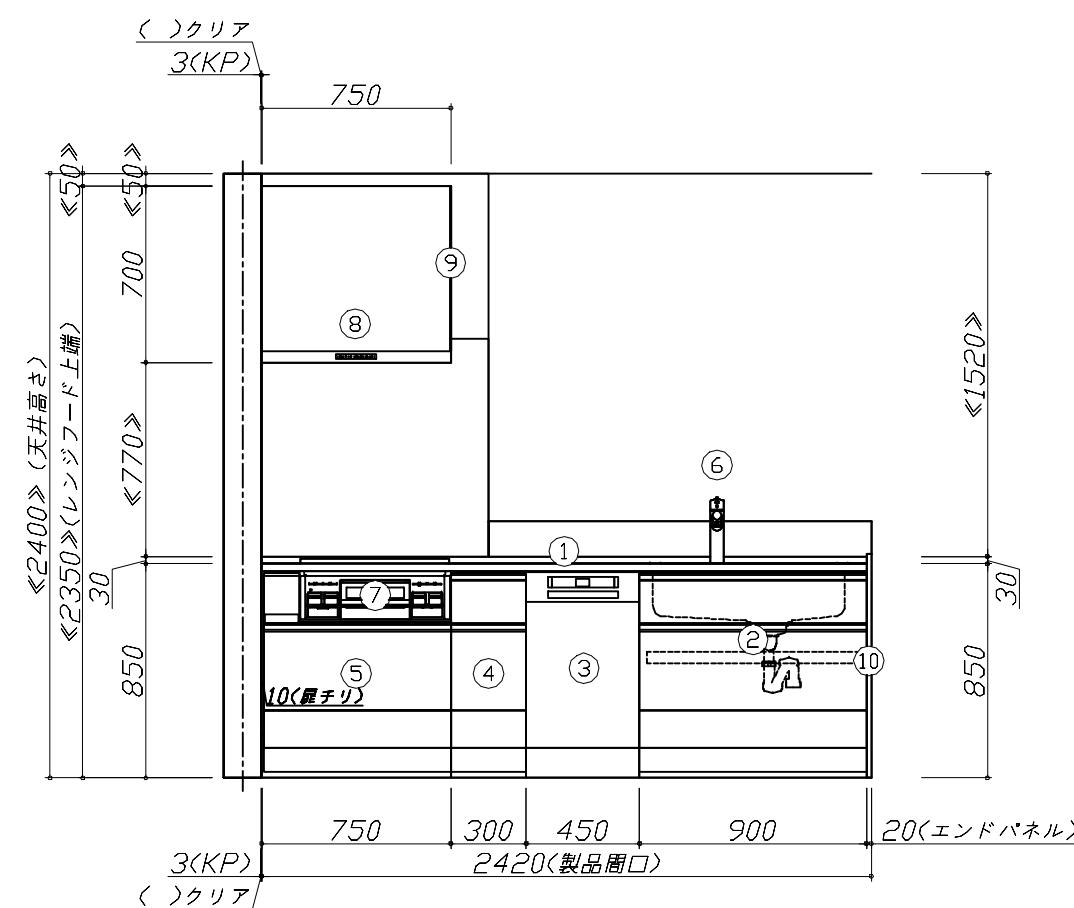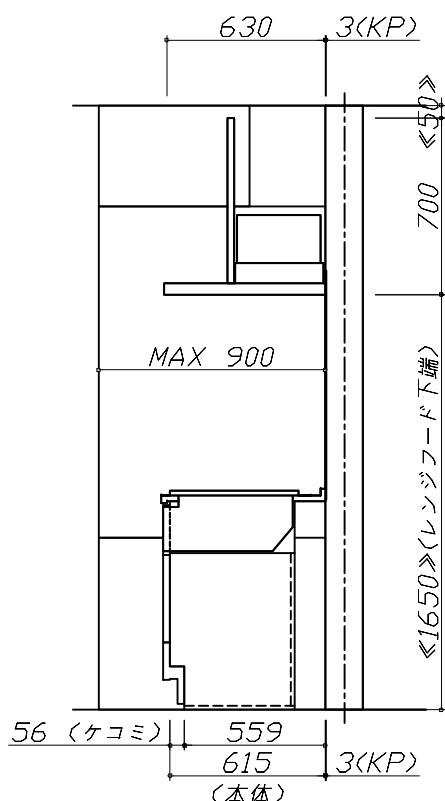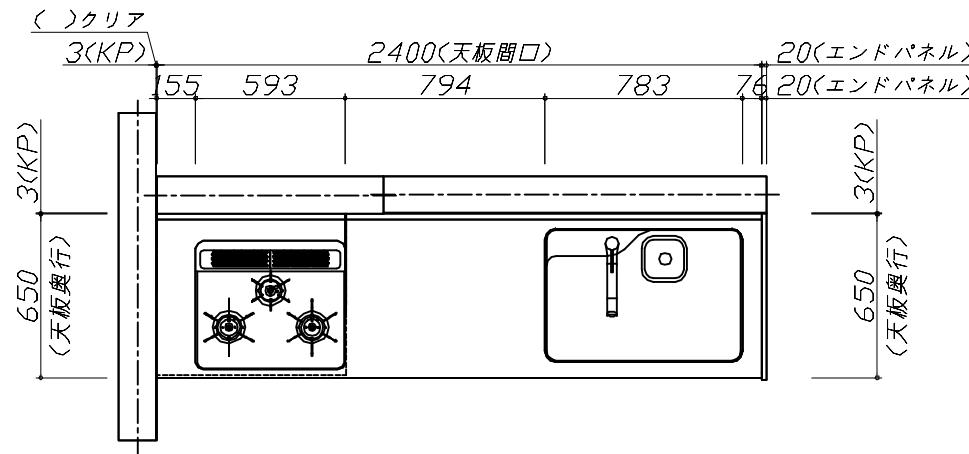

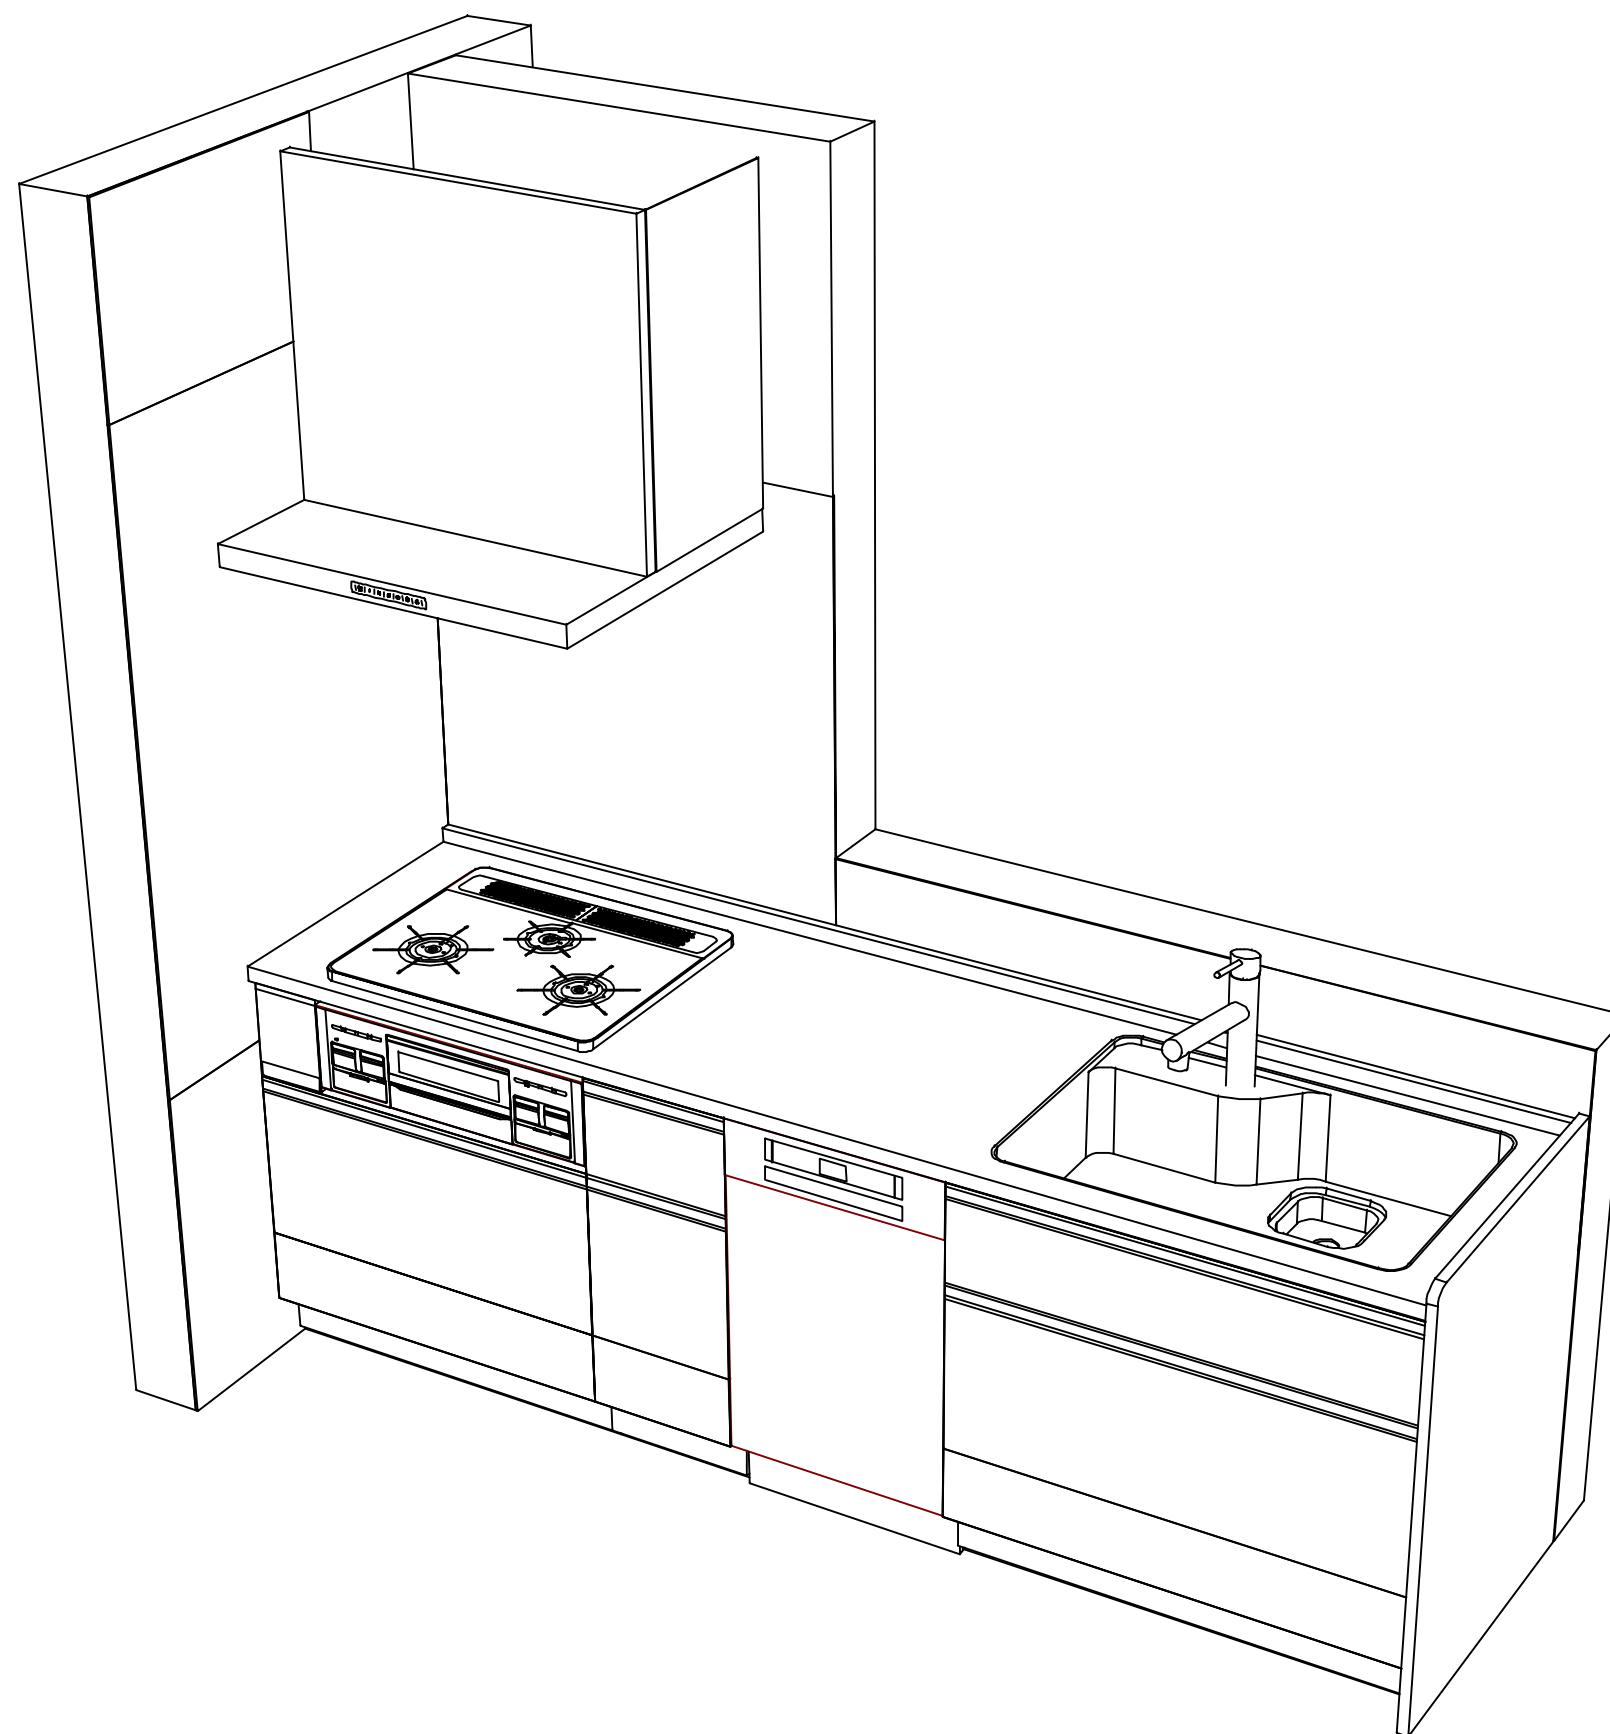

Takara standard
タカラスタンダード株式会社

現場名称：四国-松山SR SK14様邸

現場番号：C2918653

松山営業所

ぴったりサイズ木製システムキッチン Refit リフィット

プラン番号：2203E-2511-0092T

担当営業：

姿図 2

縮 尺：1 / 30

作成日：2025年11月10日

担当アドバイザー：松山SR

縮尺：A3サイズ等倍