

# ぴったりサイズ木製システムキッチン 御見積書

ページ 1/3

御名前 四国-松山SR SK8 様  
業者 様  
商品名 Refit リフィット

作成日 2025年11月22日  
プラン番号 2203E-2511-0277T  
現場番号 C2918637

タカラスタンダード株式会社  
◆松山営業所  
愛媛県松山市三番町6丁目4-10  
TEL 089-946-1232 / FAX 089-946-1043

◆松山ショールーム  
TEL 089-946-1180 / FAX 089-946-1095

商品  
御見積金額 ￥988,400 (税込 ￥1,087,240)

( )内の価格は税込価格<税率10%>を表示しています。

《参考》別途 商品組付費 ￥150,000 (税込 ￥165,000)

《参考》別途 現場配達費 ￥0 (税込 ￥0)

※ 商品御見積金額には商品組付費は含まれておりません。  
※ 商品組付費には搬入・商品組付等の費用を含んでいます。  
※ 商品組付費は現場の状況により変動する事があります。  
又、給水・給湯・ガス・ダクト・電気等の接続工事は含まれておりません。

## ◆ 御見積仕様

《キッチン》	
キッチン本体サイズ	I型255cm
天板高さ	85cm
扉カラー	グループ1:マットグレージュ
引手	ハンドル引手(ブラック)
キッチンパネル	Pタイプ:パールホワイト
ワークトップ材質	人造大理石
カラー	シャイングレー
水栓	ハンドシャワー水栓
食器洗い乾燥機	シンク下設置間口45cmタイプ
加熱機器	60cmホーロートップガスコンロ
レンジ機器	なし
ガス種	LPG
周波数	60Hz

《周辺収納》	
周辺扉カラー	グループ1:マットグレージュ
周辺引手	ハンドル引手(ブラック)
キッチンパネル	なし
カウンター材質	メラミン
カラー	スマーキーエルム

## ◆ 御確認事項

担当営業	担当アドバイザー	プラン作成者
松山SR		西村

## ◆ 備考

※フード下端:1700  
※吊戸下端:1500  
★CB吊戸・天板:スマーキーエルム

--	--

No.\*

現場番号	C2918637	プラン番号	2203E-2511-0277T	作成日	2025/11/22
------	----------	-------	------------------	-----	------------

## 御見積明細 キッチン

NO	商品名	仕様	品番	数量	単価	金額
1	人造大理石ワークトップ	Zシンク(小物置き)	MKIQ255 GALD-N	1	78,400	78,400
2	シンクキャビネット	スライド、シンク下、ソフトクローズ、ホーロー底板有、見切り有	F-RPSM105AR5EAPT-D	1	75,300	75,300
3	食器洗い乾燥機	引出し式(ブラック色)	EW-45R3BT	1	111,000	111,000
4	食器洗い乾燥機用前面パネル	扉同色	P-DWP45P (APT-)	1	4,000	4,000
5	調理台キャビネット	足スラ3段引出、たっぷり収納、ソフトクローズ、ホーロー底板有	F-TFVM075-5EAPT-D	1	52,500	52,500
6	コンロ用キャビネット	足スラ、たっぷり収納、ソフトクローズ、ホーロー底板有、見切り有	F-KKVM075 R5EAPT-D-H	1	51,500	51,500
7	水栓	エコタイプハンドシャワー水栓	KM5021TTKE	1	36,500	36,500
8	ガス加熱機器(ホーロートップ)	片面焼き、ブラック	TN36A60 P	1	54,500	54,500
【ベースキャビネット小計】						8 463,700
9	レンジフード(本体)	シロッコファン	FUSC-3ADN	1	62,500	62,500
	レンジフード(フード)	ステンレス	SVRA-902TFADRN	1	71,000	71,000
	レンジフード(ダクトカバー)	ステンレス	DKLA-SVRA	1	18,500	18,500
	レンジフード別売部品	レンジフード横壁取付金具	SVRAカベトリツケナガ	1	1,000	1,000
10	リモコン		RHリモコン-2	1	2,000	2,000
11	水切りプレート	Zシンク用	ミズキリプレートZT	1	4,500	4,500
12	水切り	Zシンク用	ミズキリZ-B	1	4,500	4,500
13	水切りネット	Zシンク用	ミズキリネット Z(A)	1	4,000	4,000
14	どこでもラック(スクエアタイプ)	マルチラック、ホワイト	MGSK モノイレ (W	1	1,700	1,700
	どこでもラック(スクエアタイプ)	アタッチメント(フック)	MGAK フックS (W	1	1,000	1,000
15	間仕切り名人	Tタイプ	MGマジキリP TC 1	1	3,900	3,900
16	間仕切り名人	Tタイプ、間口45・60cm用	MGマジキリP TT 1	2	3,900	7,800
17	排水トラップセット		Sトラップ MSK-J	1	2,200	2,200
18	天板オプション		ジャバラセット	1	600	600
19	施工部材		シリコン(ホワイト2)	2	1,000	2,000
キッチン合計						25 ￥650,900

## 御見積明細 周辺収納

NO	商品名	仕様	品番	数量	単価	金額
	ウォールキャビネット	周辺用吊戸、耐震ラッチ付、扉手掛け	W-S L075 -PGAPチ-Y-D	1	22,200	22,200
	ウォールキャビネット	周辺用吊戸、耐震ラッチ付、扉手掛け	W-S L090 -PGAPチ-Y-D	2	23,100	46,200
20	ウォールキャビネット	周辺用吊戸、耐震ラッチ付、扉手掛け	W-S L075 -PGAPT-Y-D	0	22,200	

現場番号	C2918637	プラン番号	2203E-2511-0277T	作成日	2025/11/22
------	----------	-------	------------------	-----	------------

## 御見積明細 周辺収納

NO	商品名	仕様	品番	数量	単価	金額
21	ウォールキャビネット	周辺用吊戸、耐震ラッチ付、扉手掛け	W-S L090 -PGAPT-Y-D	0	23,100	
22	カウンターユニット用カウンター	奥行45cm、メラミン、スマーキーエルム	C-チP255Nア(P)-1	1	47,000	47,000
23	カウンターキャビネット	奥行45cm、オープン、ソフトクローズ	F-TA L090I-5EAPT-D	1	31,500	31,500
24	カウンターキャビネット	奥行45cm、スライド3段、ソフトクローズ	F-TFSL090I-5EAPT-D	1	54,000	54,000
25	カウンターキャビネット	奥行45cm、スライド3段、ソフトクローズ	F-TFSL075I-L5EAPT-D	1	51,500	51,500
	エンドパネル	周辺用吊戸用	EP-WML (APチ)	1	11,000	11,000
26	エンドパネル	周辺用吊戸用	EP-WML (APT-)	0	11,000	
27	エンドパネル	奥行45cmキャビネット用(メラミンカウンター)	EP-NLN-85 (APT-)	1	13,000	13,000
28	施工部材		シリコン(アイボリー)	1	1,000	1,000
周辺収納合計					10	¥277,400

## 御見積明細 キッチンパネル

NO	商品名	仕様	品番	数量	単価	金額
1	ホーローキッチンパネルPタイプ	フロントパネル105(H1100)、パールホワイト	PZFH-105 (PW)	2	11,700	23,400
2	ホーローキッチンパネルPタイプ	窓パネル150、パールホワイト	PZW-150 (PW)	3	9,400	28,200
3	パネル施工キット	シリコン色(ホワイト)	パネルセコウキットS(W)-1	1	5,700	5,700
4	KP用エッジセット	樹脂製、ホワイト	KPエッジセットJ (MW)-2	1	2,800	2,800
キッチンパネル合計					7	¥60,100

商品総合計

42

¥988,400

※ 御見積明細の価格には消費税は含まれておりません。別途消費税が必要となります。

## 《参考》別途 商品組付費

キッチン商品組付費

¥113,000 ( 税込 ¥124,300 )

キッチンパネル商品組付費

¥37,000 ( 税込 ¥40,700 )

## 《参考》別途 現場配達費

¥0 ( 税込 ¥0 )

※ 商品組付費は現場の状況により変動する事があります。又、給水・給湯・ガス・ダクト・電気等の接続工事は含まれておりません。






( )内の価格は税込価格×税率10%を表示しています。

■必ずご確認ください。

- ・天井高さ、吊戸棚・レンジフード取付高さをご確認ください。
- ・『』内寸法は参考寸法です。
- ・両側クローズの場合は、壁間の寸法がワークトップ間口より6mmから7mm程度長くなるようスキを設けてください。

■表示記号について

- ・KP : キッチンパネル

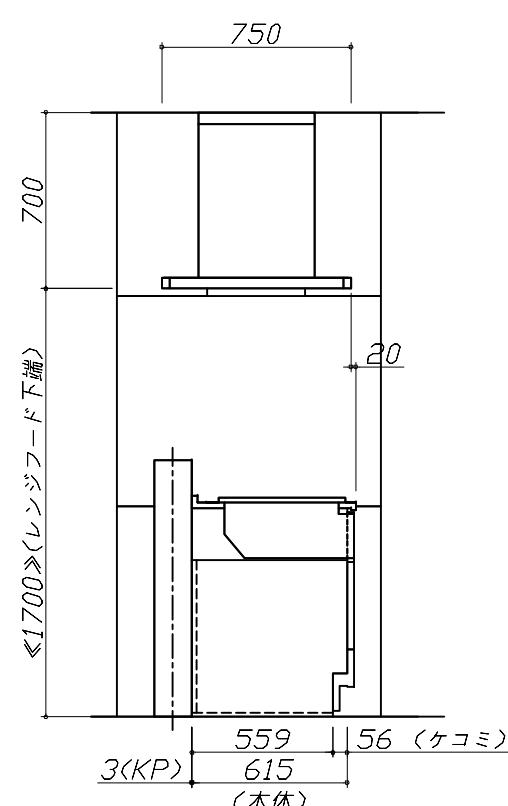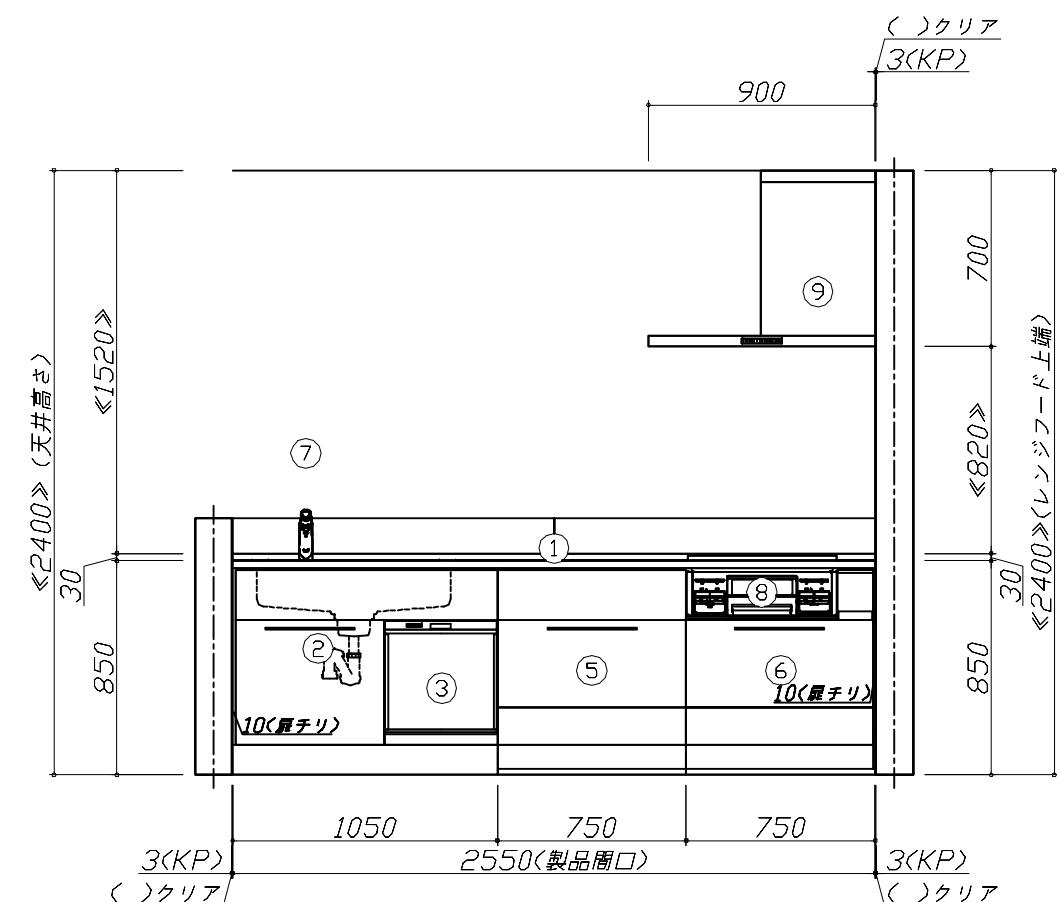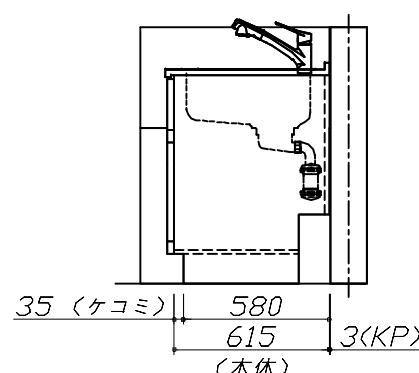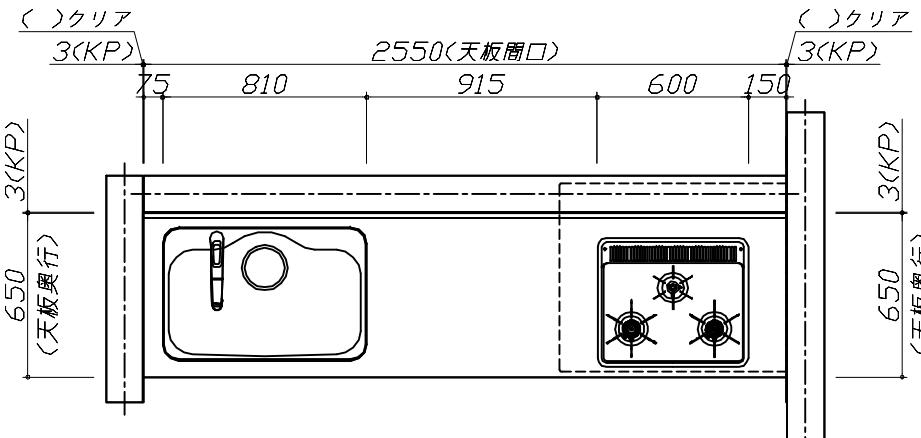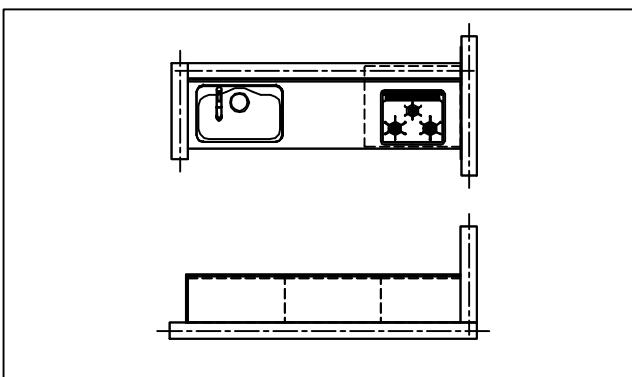



■必ずご確認ください。

- ・天井高さ、吊戸棚・レンジフード取付高さをご確認ください。
- ・『内寸法は参考寸法です。
- ・両側クローズの場合は、壁間の寸法がワークトップ間口より6から7mm程度長くなるようスキを設けてください。

■表示記号について

- ・KP : キッチンパネル

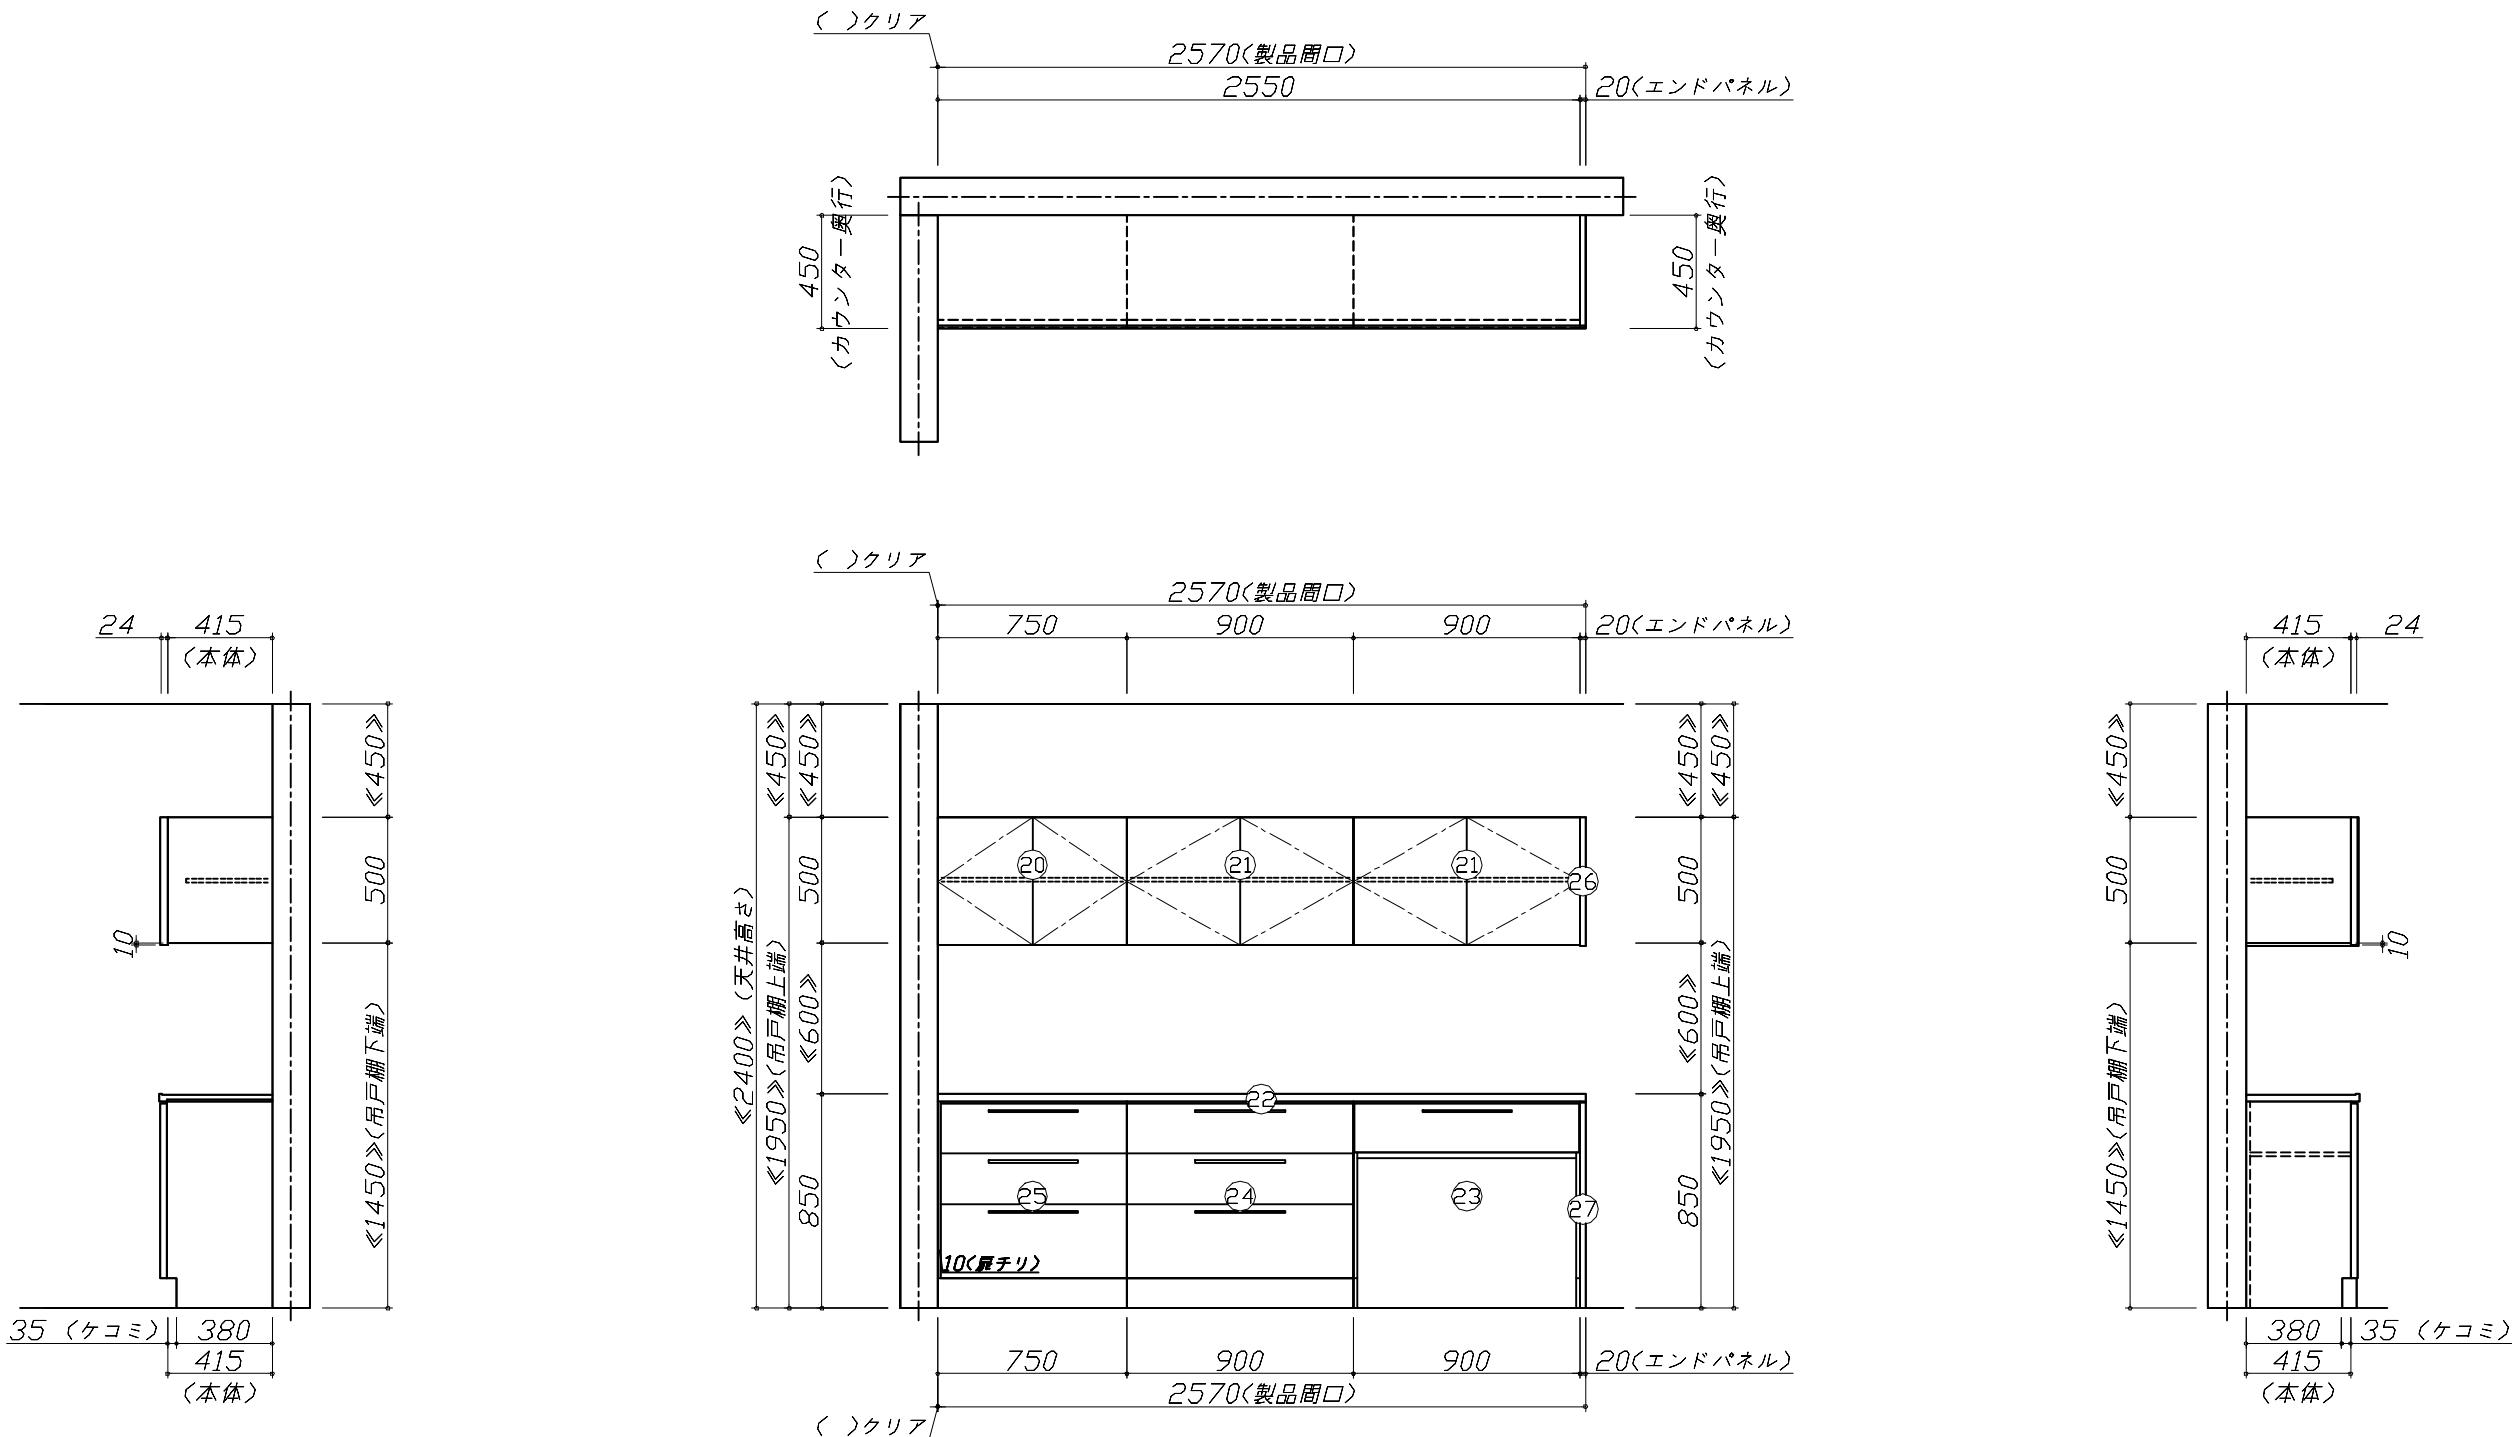

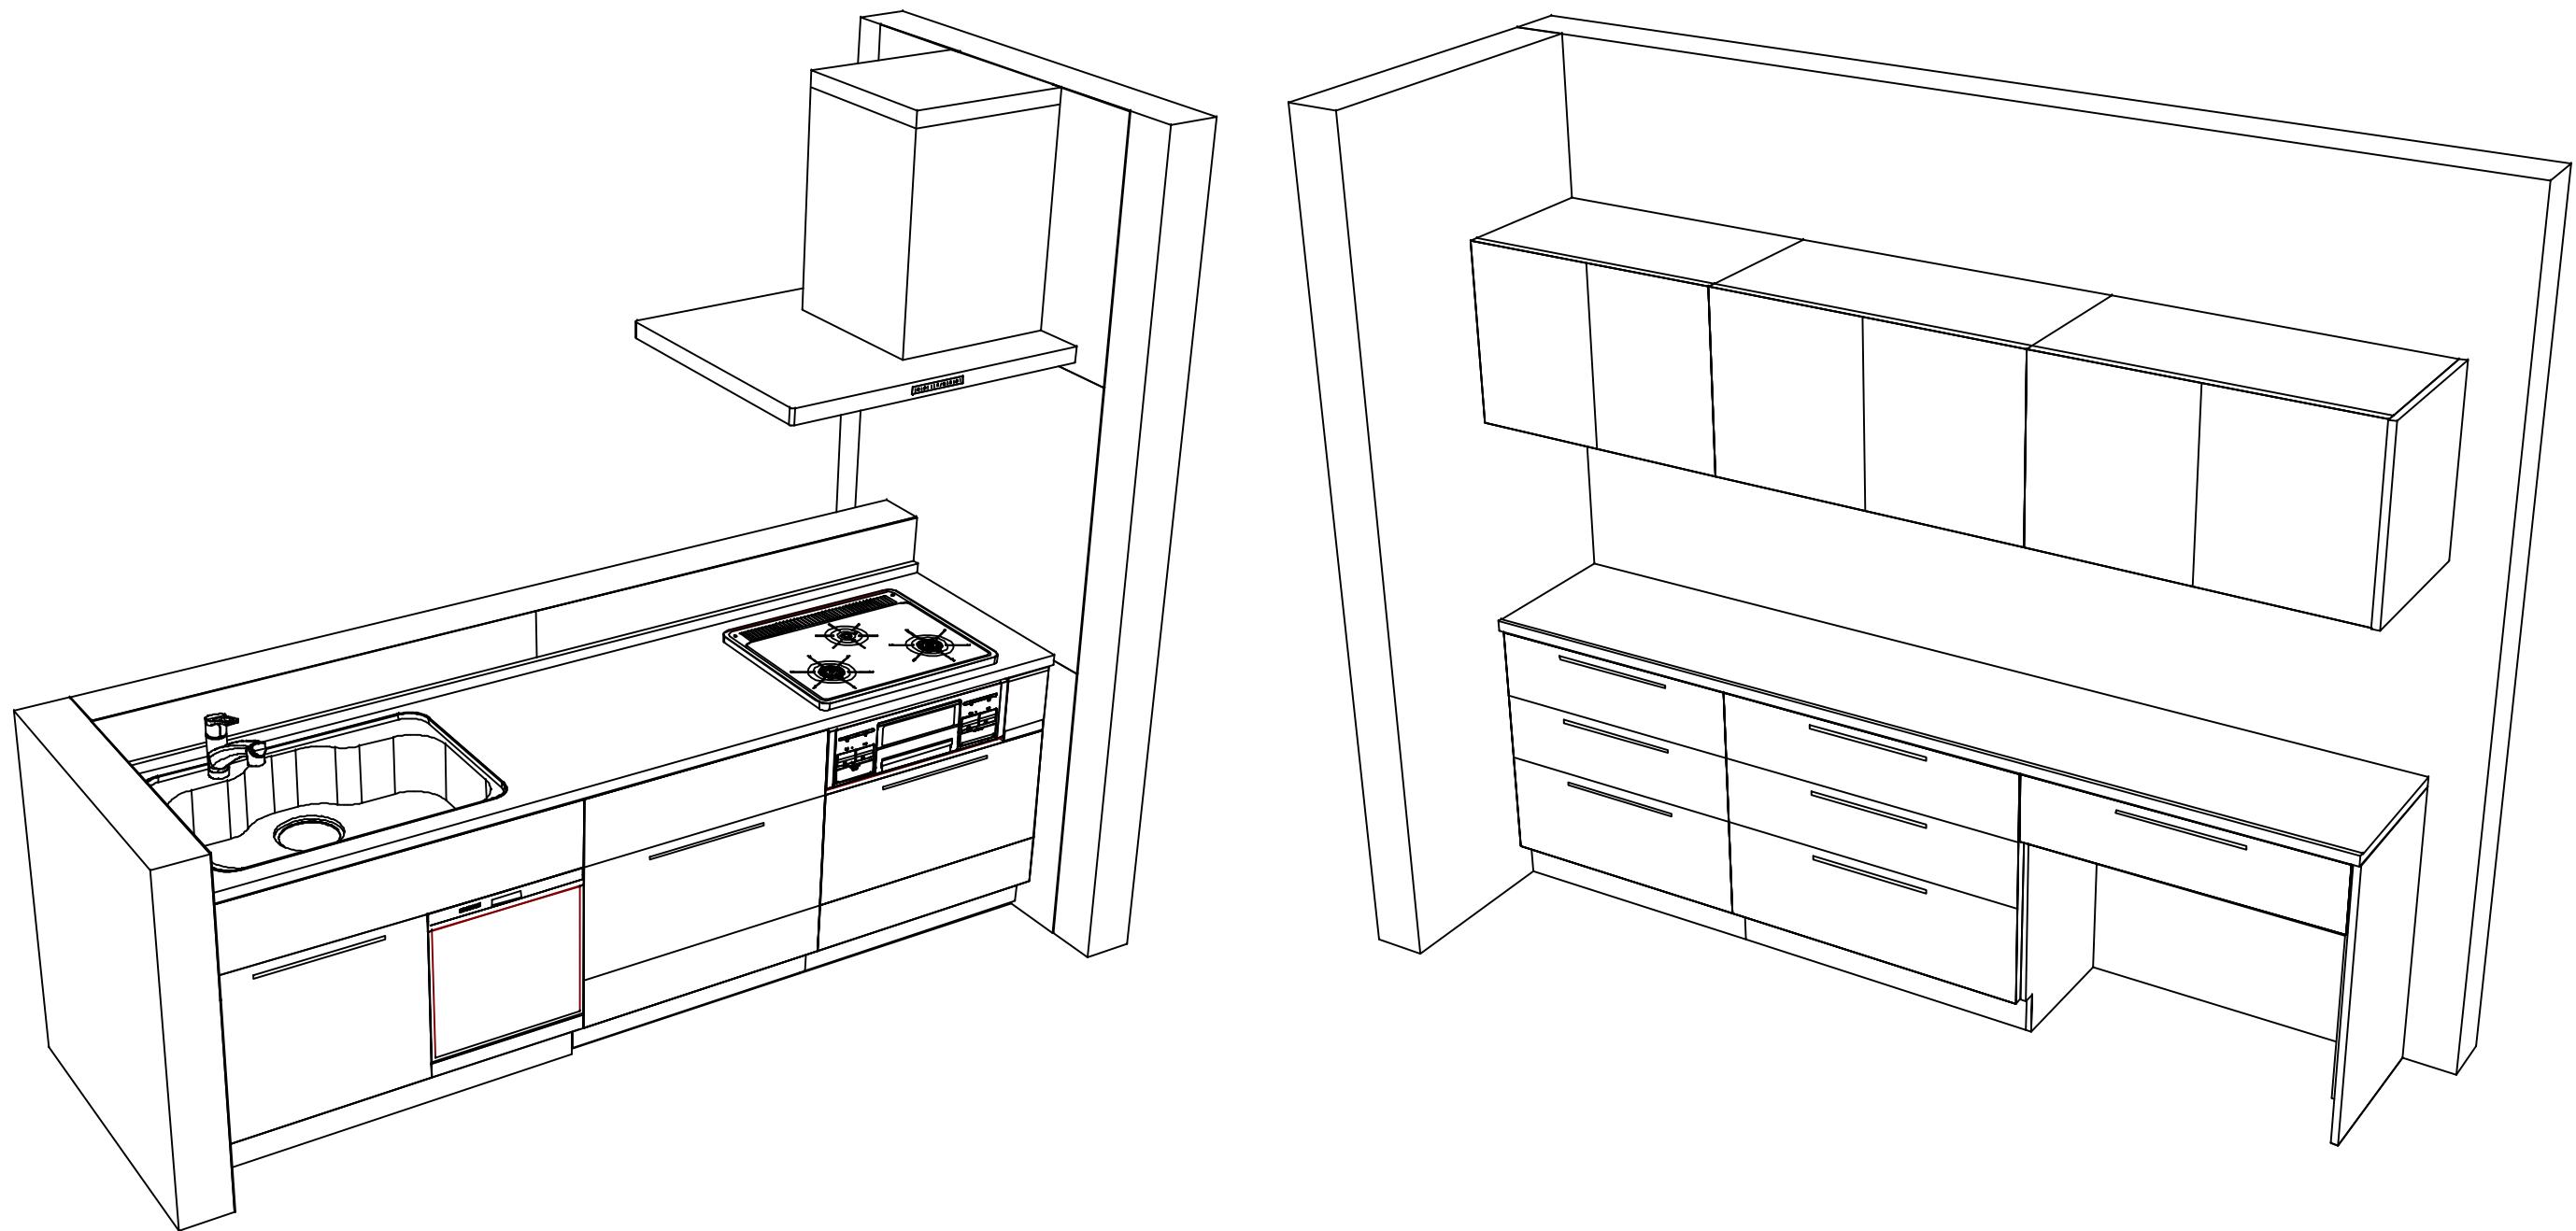

Takara standard  
タカラスタンダード株式会社

現場名称：四国一松山SR SK8様邸

現場番号：C2918637

松山営業所

ぴったりサイズ木製システムキッチン Refit リフィット

プラン番号：2203E-2511-0277T

担当営業：

姿図 3

縮 尺：1 / 30

作成日：2025年11月22日

担当アドバイザー：松山SR

縮尺：A3サイズ等倍