

# ホーローシステムキッチン 御見積書

御名前 広島 新三原SR SK3 様

業者 様

商品名 Treasia トレーシア

商品  
御見積金額 **¥1,102,700 (税込 ¥1,212,970)**

( )内の価格は税込価格<税率10%>を表示しています。

**(参考) 別途 商品組付費 ¥116,000 (税込 ¥127,600)**

商品御見積金額には商品組付費は含まれておりません。  
商品組付費は現場の状況により変動する事があります。  
又、給水・給湯・ガス・ダクト・電気等の接続工事は含まれておりません。

作成日 2019年12月2日  
プラン番号 2012J-1912-0010T  
現場番号 A9810934

タカスタンダード株式会社  
三原ショールーム  
広島県三原市宮浦5-6-22

TEL 0848-67-5055 / FAX 0848-67-5054  
福山営業所  
TEL 084-931-6122 / FAX 084-931-6127

担当営業	担当アドバイザー	プラン作成者
sk3	トレーシア	ボルドー

備考

## 御見積仕様

(キッチン)

奥行	奥行65cm
キッチン本体サイズ	I型255cm
天板高さ	85cm
扉カラー	アンティークホールド・ブラックモール
キッチンパネル	マルキーナページュ
引手タイプ	ハンドル引手タイプ
ワークトップ材質	アクリル人造大理石
カラー	ソリッドページュ
水栓	ハンドシャワー水栓
食器洗い乾燥機	シンク下設置間口45cmタイプ
加熱機器	IHヒーター
レンジ機器	なし
ガス種	未定
周波数	60Hz

## 御確認事項

No.\*

御名前 広島 新三原SR SK3

様

現場番号	A9810934	プラン番号	2012J-1912-0010T	作成日	2019/12/2
------	----------	-------	------------------	-----	-----------

## 御見積明細 キッチン

NO	商品名	仕様	品番	数量	単価	金額
1	人造大理石ワークトップ	家事らくシンク(ペーシェ)	AJI^255 TARU-1	1	170,500	170,500
2	シンクキャビネット	スライド・シンク下食洗、うちにもホーロートレイ	F-RRXM120UR5(VAKKG	1	106,000	106,000
	食器洗い乾燥機用下飾り		シタガザリDWP45-5(VAKKD	1	4,000	4,000
3	食器洗い乾燥機	引出し式(ブラック色)	EW-45R2BT	1	92,000	92,000
4	食器洗い乾燥機用前面パネル	扉同色	P-DWP45P (AK )	1	4,000	4,000
5	調理台キャビネット	足元スライド(3段引出し)・たっぷりホーローキャビネット	F-TFVR060 -5(VAKKG	1	87,500	87,500
6	コンロ用キャビネット	足元スライド・たっぷりホーローキャビネット、ミキリ対応	F-KTVR075JL5(VAKKG	1	90,500	90,500
7	水栓	エコタイプハンドシャワー水栓	KM5021TTKE	1	33,500	33,500
8	電気加熱機器	IHヒーター両面焼き(ブラック色)	HTB-TS6K	1	114,000	114,000
	【ベースキャビネット小計】			9		702,000
9	ウォールキャビネット		W-M A090 - (VAKKF-D	1	33,000	33,000
10	ウォールキャビネット		W-M A075 - (VAKKF-D	1	31,000	31,000
11	アイラック	ブラック	SDL-75-B	1	25,000	25,000
	アイラック用前面パネル	扉色対応用	P-SDL75(AK )	1	5,800	5,800
12	アイラック	水切タイプ(LED仕様)、ブラック	SDLM-90-B(P)	1	39,000	39,000
	アイラック用前面パネル	扉色対応用	P-SDLM90(AK )	1	6,200	6,200
13	レンジフード(本体)	シロココファン	VRAE-E902ADL(SQ )	1	113,500	113,500
	レンジフード用前面パネル	扉同色	VZP-90-655H(AK )	1	8,500	8,500
14	リモコン		RHリモコン-2	1	2,000	2,000
15	エンドパネル	奥行65cmキャビネット用	EP-XN-85 (VAKKD	1	9,200	9,200
16	エンドパネル	ウォールキャビネット、電動昇降、VUSVDS用	EP-WM (VAKKD	1	6,900	6,900
17	台輪カバー	ブラック	ダイワカバーV3(K)	1	5,500	5,500
18	調理プレート	家事らくシンク用	チョウリプレートVE	1	5,000	5,000
19	まな板	家事らくシンク用	マナイタVE	1	6,500	6,500
20	まな板立て	家事らくシンク用	マナイタテVEK	1	1,500	1,500
21	水切り	家事らくシンク用	ミズキリVE	1	7,500	7,500
22	水切りプレート	家事らくシンク用	ミズキリプレートVE	1	5,000	5,000
23	間仕切り名人	Hタイプ、間口45・60cm用	MGマジキリJ HL 1	2	3,400	6,800
24	間仕切り名人	Tタイプ、間口45・60cm用	MGマジキリP TL 1	3	3,900	11,700
25	スライドサブケース	調理キャビネット用	スライドサブケース	1	2,000	2,000
26	かくせるホーローボックス	間口60cm用	ヒラウラHS- 60N	1	5,900	5,900

御名前 広島 新三原SR SK3 様

現場番号	A9810934	プラン番号	2012J-1912-0010T	作成日	2019/12/2
------	----------	-------	------------------	-----	-----------

## 御見積明細 キッチン

NO	商品名	仕様	品番	数量	単価	金額
27	かくせるホーローボックス	間口73cm用	ビラウラHS-73N	1	6,900	6,900
キッチン合計				34		¥1,046,400

## 御見積明細 キッチンパネル

NO	商品名	仕様	品番	数量	単価	金額
1	ホーローキッチンパネルPタイプ	フロントパネル120	PZFN-120 (QEV)	1	13,000	13,000
2	ホーローキッチンパネルPタイプ	サイドパネル	PZS-90 (QEV)	1	23,900	23,900
3	KP用エッジセット	樹脂製	KPEッジセットJ (MB)-2	1	2,800	2,800
4	パネル施工キット	シリコン色(アイボリー)	パネルセコウキットS(l)-1	1	5,700	5,700
5	ホーローキッチンパネルPタイプ	窓パネル150	PZW-150 (QEV)	1	10,900	10,900
キッチンパネル合計				5		¥56,300

商品総合計	39	¥1,102,700
-------	----	------------

御見積明細の価格には消費税は含まれておりません。別途消費税が必要となります。

**(参考) 別途 商品組付費**





キッチン商品組付費 ¥79,000 (税込 ¥86,900)

キッチンパネル商品組付費 ¥37,000 (税込 ¥40,700)

商品組付費は現場の状況により変動する事があります。又、給水・給湯・ガス・ダクト・電気等の接続工事は含まれておりません。

( )内の価格は税込価格&lt;税率10%&gt;を表示しています。

■必ずご確認ください。  
 ・天井高さ、吊戸棚・レンジフード取付高さをご確認ください。  
 ・《 》内寸法は参考寸法です。  
 ■表示記号について  
 ・KP：キッチンパネル

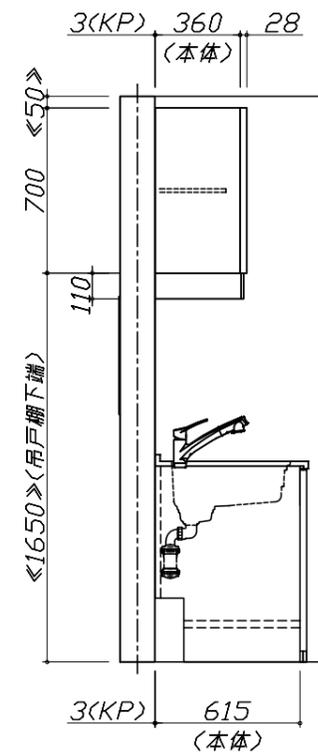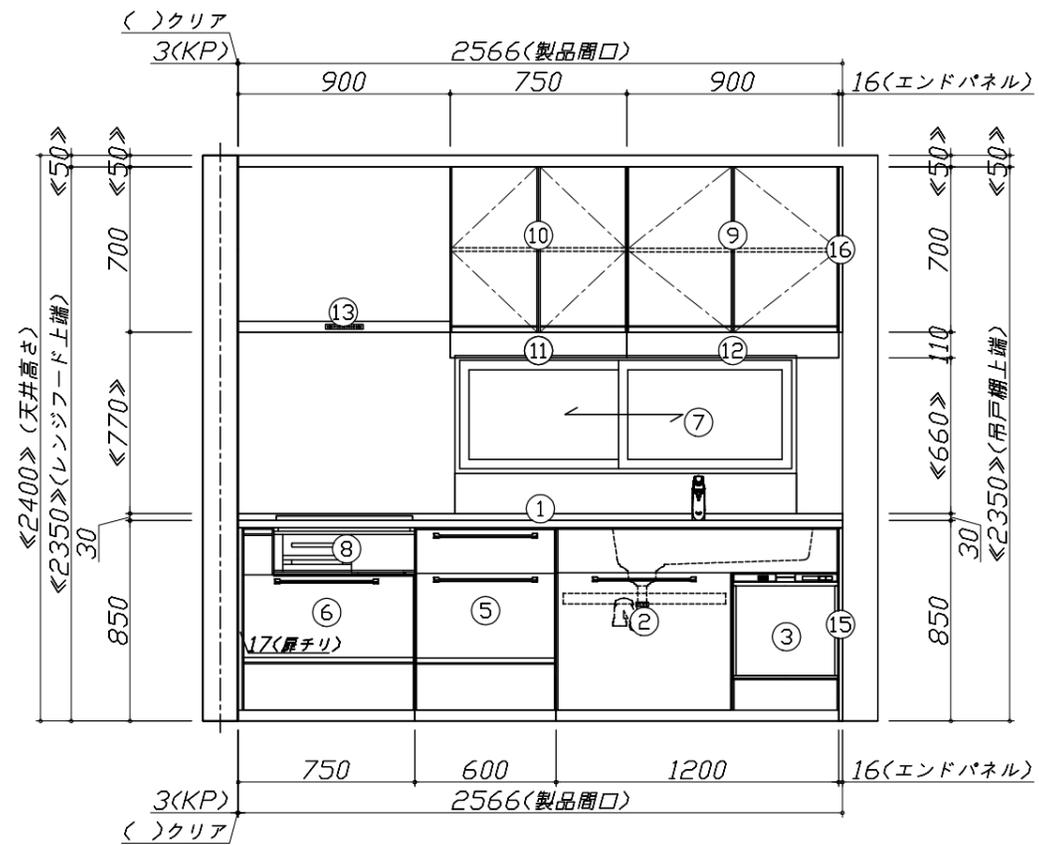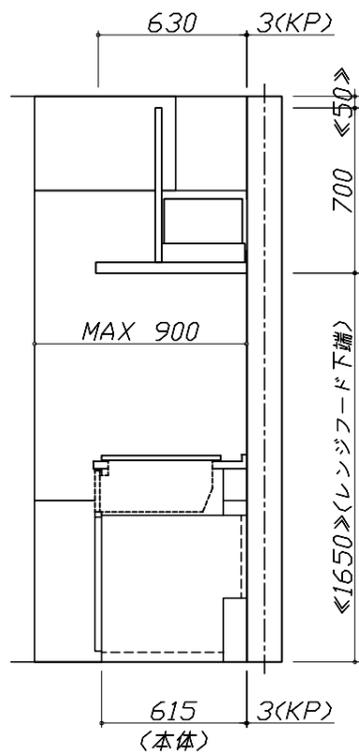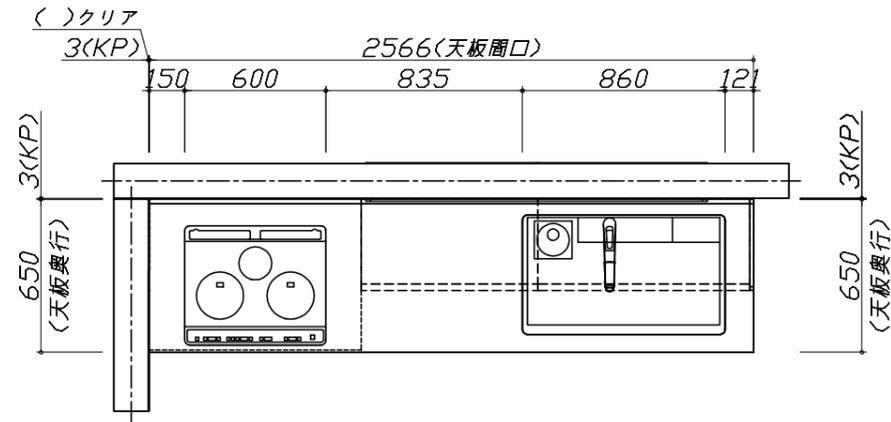


**Takara standard**  
 タカラスタンダード株式会社

現場名称： 広島 新三原SR SK3様邸  
 現場番号： A9810934  
 三原ショールーム

ホーローシステムキッチン Treasia トレーシア  
 プラン番号： 2012J-1912-0010T  
 担当営業 : sk3

姿図 1  
 縮尺： 1 / 30  
 作成日： 2019年12月2日  
 担当アドバイザー： トレーシア

縮尺：A3サイズ等倍

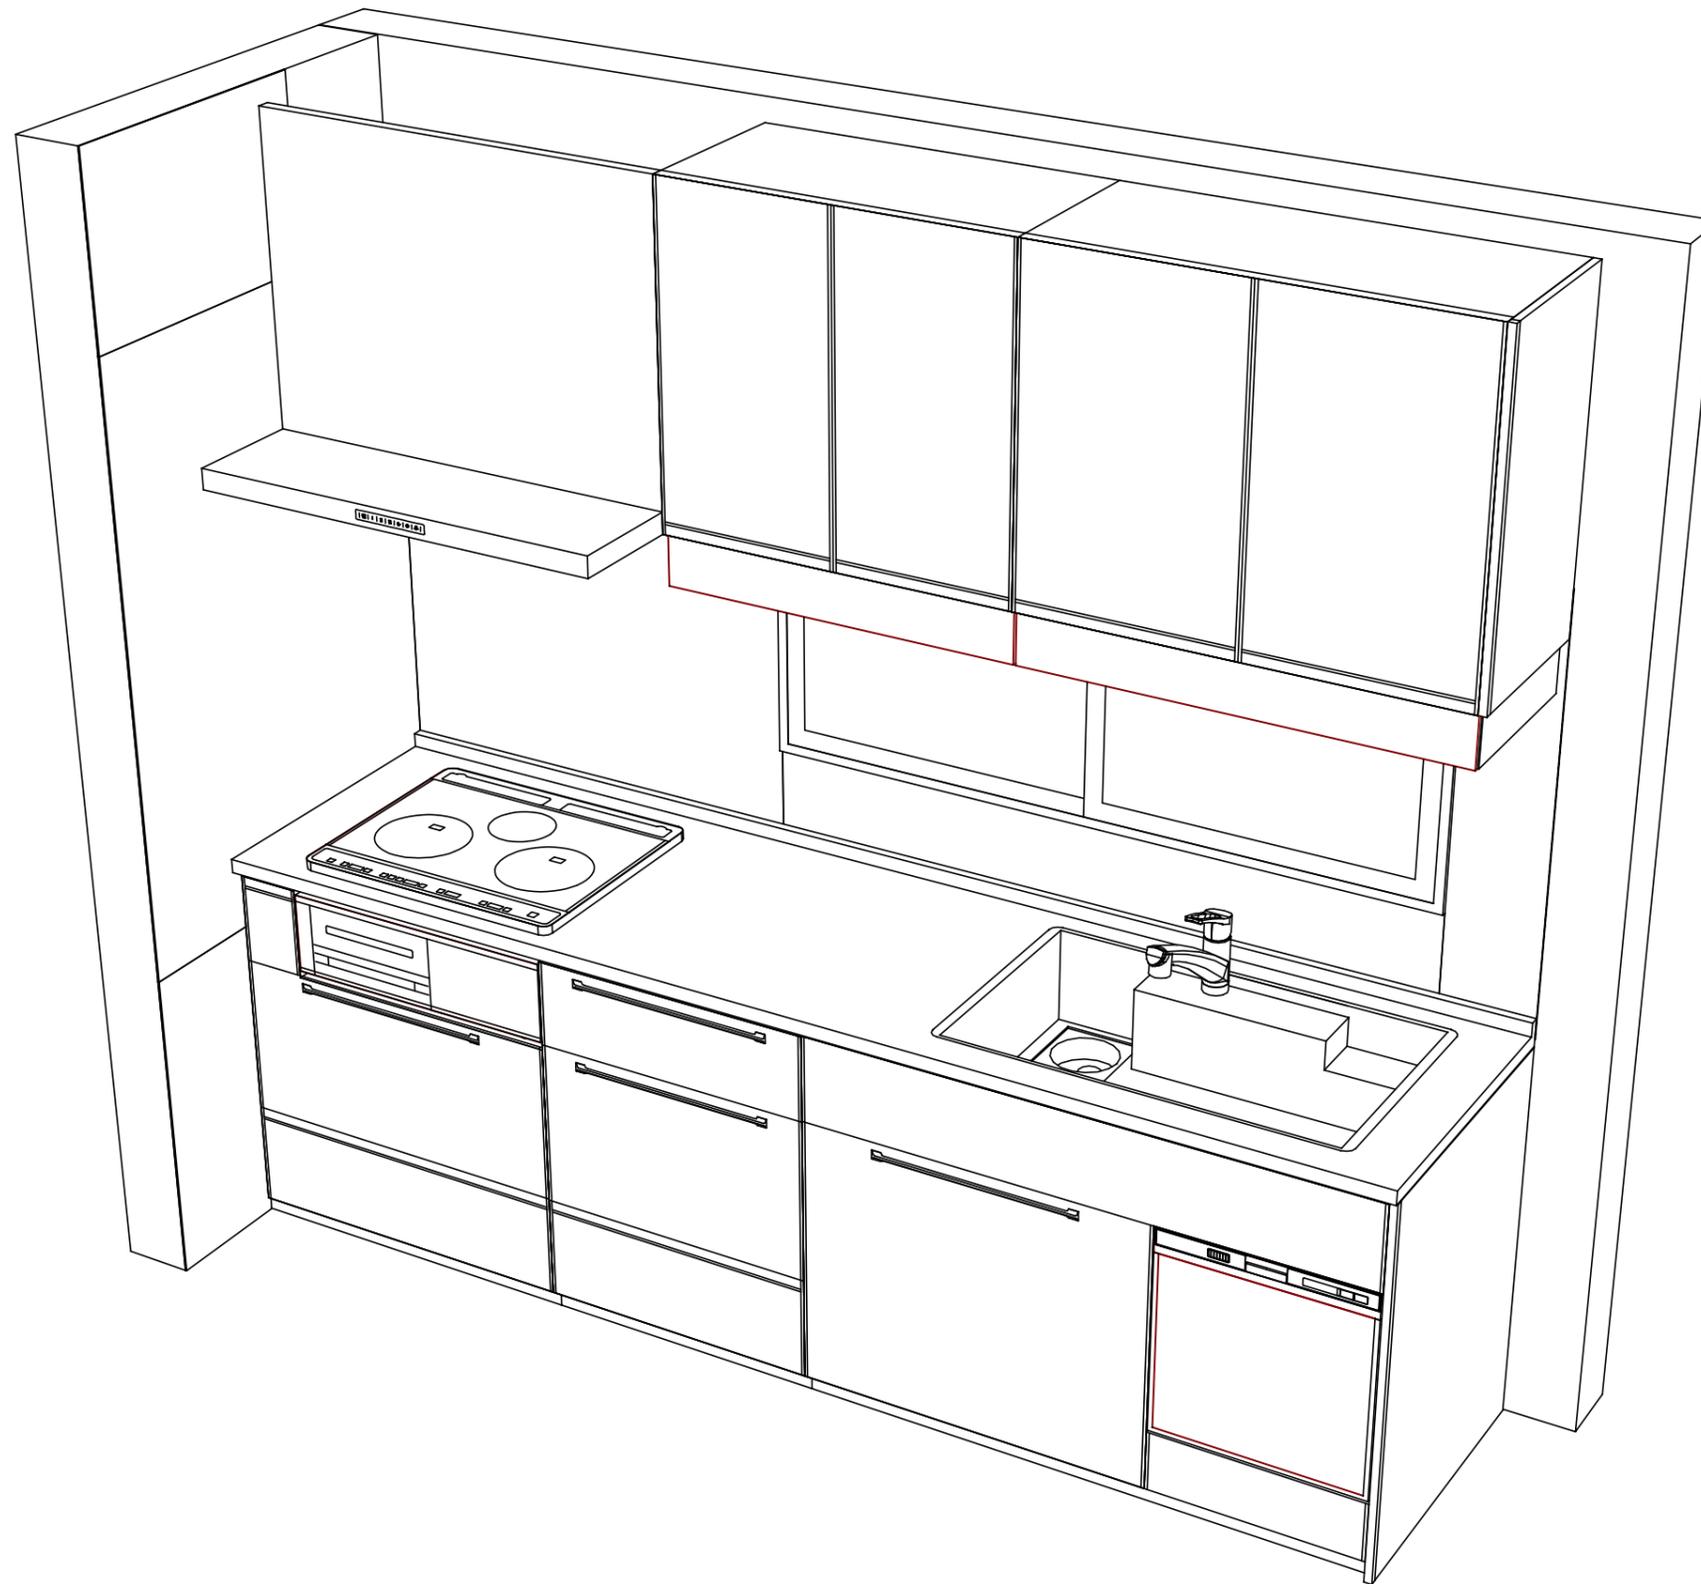

Takara standard  
タカラスタンダード株式会社

現場名称： 広島 新三原SR SK3様邸  
現場番号： A9810934  
三原ショールーム

ホーローシステムキッチン Treasia トレーシア  
プラン番号： 2012J-1912-0010T  
担当営業 :sk3

姿図 2  
縮尺： 1 / 30  
作成日： 2019年12月2日  
担当アドバイザー： トレーシア

縮尺：A3サイズ等倍