

ホーローシステムキッチン 御見積書

御名前 広島 新三原SR SK8 様

業者 様

商品名 Treasia トレーシア

商品
御見積金額 **¥872,000 (税込 ¥959,200)**

()内の価格は税込価格<税率10%>を表示しています。

(参考) 別途 商品組付費 ¥108,000 (税込 ¥118,800)

商品御見積金額には商品組付費は含まれておりません。
商品組付費は現場の状況により変動する事があります。
又、給水・給湯・ガス・ダクト・電気等の接続工事は含まれておりません。

作成日 2019年12月2日
プラン番号 2012J-1912-0012T
現場番号 A9810946

タカスタンダード株式会社
三原ショールーム
広島県三原市宮浦5-6-22

TEL 0848-67-5055 / FAX 0848-67-5054
福山営業所
TEL 084-931-6122 / FAX 084-931-6127

担当営業	担当アドバイザー	プラン作成者
トレーシア	ホワイト	

備考

御見積仕様

(キッチン)

奥行	奥行65cm
キッチン本体サイズ	I型255cm
天板高さ	85cm
扉カラー	ホワイト・シルバー・モル
キッチンパネル	ドラマチックホワイト
引手タイプ	レール引手タイプ
ワークトップ材質	アクリル人造大理石
カラー	ソリッドホワイト
水栓	ハンドシャワー水栓
食器洗い乾燥機	シンク下設置間口60cmタイプ
加熱機器	60cmホーロートップガスコンロ
レンジ機器	なし
ガス種	未定
周波数	60Hz

御確認事項

商品の仕様・価格等につきましては予告なく変更する事がありますので、ご購入の際には、弊社 支店営業所等へ

お問い合わせ、またはカタログにて よく御確認下さるようお願い致します。

組立工事費には給水・給湯・ガス・ダクト・電気等の接続工事は含まれておりません。

--	--

No.*

御名前 広島 新三原SR SK8

様

現場番号	A9810946	プラン番号	2012J-1912-0012T	作成日	2019/12/2
------	----------	-------	------------------	-----	-----------

御見積明細 キッチン

NO	商品名	仕様	品番	数量	単価	金額
1	人造大理石ワークトップ	アクリル人造大理石シンク(ホワイト)	AOIH255 TARU	1	150,500	150,500
2	シンクキャビネット	スライド・シンク下食洗	F-RSXM120KL5(VSWVF)	1	73,000	73,000
3	食器洗い乾燥機	引出し式(シルバー色)	NP-60MS8WTA	1	172,000	172,000
4	食器洗い乾燥機用前面パネル	扉同色	P-DWM60VL5(SWV)-1	1	7,000	7,000
5	調理台キャビネット	足元スライド(3段引出し)	F-TFVZ060 -5(VSWVF)	1	67,500	67,500
6	コンロ用キャビネット	足元スライド、ミキリ対応	F-KTVZ075JL5(VSWVF)	1	71,500	71,500
7	水栓	ハンドシャワー水栓	KM5021TTK	1	32,500	32,500
8	ガス加熱機器(ホーロートップ・シルバー)	片面焼き	TN36AV60	1	46,500	46,500
【ベースキャビネット小計】				8		620,500
9	ウォールキャビネット	大型不燃吊戸	W-M A165FL (VSWVF-D)	1	46,500	46,500
10	照明ユニット	10W(LED仕様)	SMY-57 LED	1	13,000	13,000
11	レンジフード(本体)	シロココファン	VRAT-902ADL(V)	1	64,000	64,000
	レンジフード用前面パネル	扉同色	VZP-90-655H(SW)	1	7,500	7,500
12	エンドパネル	奥行65cmキャビネット用	EP-XN-85 (VSWVD)	1	8,500	8,500
13	エンドパネル	ウォールキャビネット、電動昇降、VUSVDS用	EP-WM (VSWVD)	1	6,000	6,000
14	台輪カバー	ホワイト	ダイワカバー-V3(W)	1	5,500	5,500
15	どこでもラック(アルミホーロータイプ)	小物置き、パールホワイト	MGH-KR(W)	1	5,000	5,000
16	どこでもラック(スクエアタイプ)	タオルハンガーS、ホワイト	MGSK タオルハンガー-S (W)	1	1,100	1,100
17	どこでもラック(スクエアタイプ)	ペーパーホルダー	MGSK ペーパーホルダー(W)	1	1,700	1,700
18	どこでもラック	フキン掛け(上面取付タイプ)	MGSK ウィフキンカケ (W)	1	2,500	2,500
19	間仕切り名人	Tタイプ、かくせるラック併設用	MGマジキリP TC 1	2	3,900	7,800
20	かくせるホーローボックス	間口60cm用	ビラウラHS- 60N	1	5,900	5,900
21	かくせるホーローボックス	間口73cm用	ビラウラHS- 73N	1	6,900	6,900
22	KP用キャップセット	ホワイト	KPキャップAセット(MW)	1	1,900	1,900
23	吊戸下ホーローパネル	直線用、ホワイト	PZT -185 (SW)	1	8,500	8,500
キッチン合計				25		¥812,800

御見積明細 キッチンパネル

NO	商品名	仕様	品番	数量	単価	金額
1	ホーローキッチンパネルPタイプ	フロントパネル135	PZFN-135 (IDW)	2	13,400	26,800
2	ホーローキッチンパネルPタイプ	サイドパネル	PZS-90 (IDW)	1	23,900	23,900

御名前 広島 新三原SR SK8

様

現場番号	A9810946	プラン番号	2012J-1912-0012T	作成日	2019/12/2
------	----------	-------	------------------	-----	-----------

御見積明細 キッチンパネル

NO	商品名	仕様	品番	数量	単価	金額
3	KP用エッジセット	樹脂製	KPEッジセットJ(MW)-2	1	2,800	2,800
4	パネル施工キット	シリコン色(ホワイト)	パネルセコウキットS(W)-1	1	5,700	5,700
キッチンパネル合計				5		¥59,200
商品総合計				30		¥872,000

御見積明細の価格には消費税は含まれておりません。別途消費税が必要となります。

(参考) 別途 商品組付費

キッチン商品組付費 ¥71,000 (税込 ¥78,100)





キッチンパネル商品組付費 ¥37,000 (税込 ¥40,700)

商品組付費は現場の状況により変動する事があります。又、給水・給湯・ガス・ダクト・電気等の接続工事は含まれておりません。

()内の価格は税込価格 < 税率10% > を表示しています。

■必ずご確認ください。
 ・天井高さ、吊戸棚・レンジフード取付高さをご確認ください。
 ・《 》内寸法は参考寸法です。
 ■表示記号について
 ・KP：キッチンパネル

■《23》吊戸下ホーローパネルあり

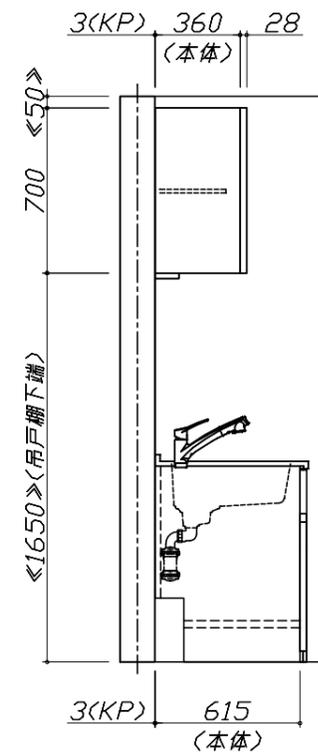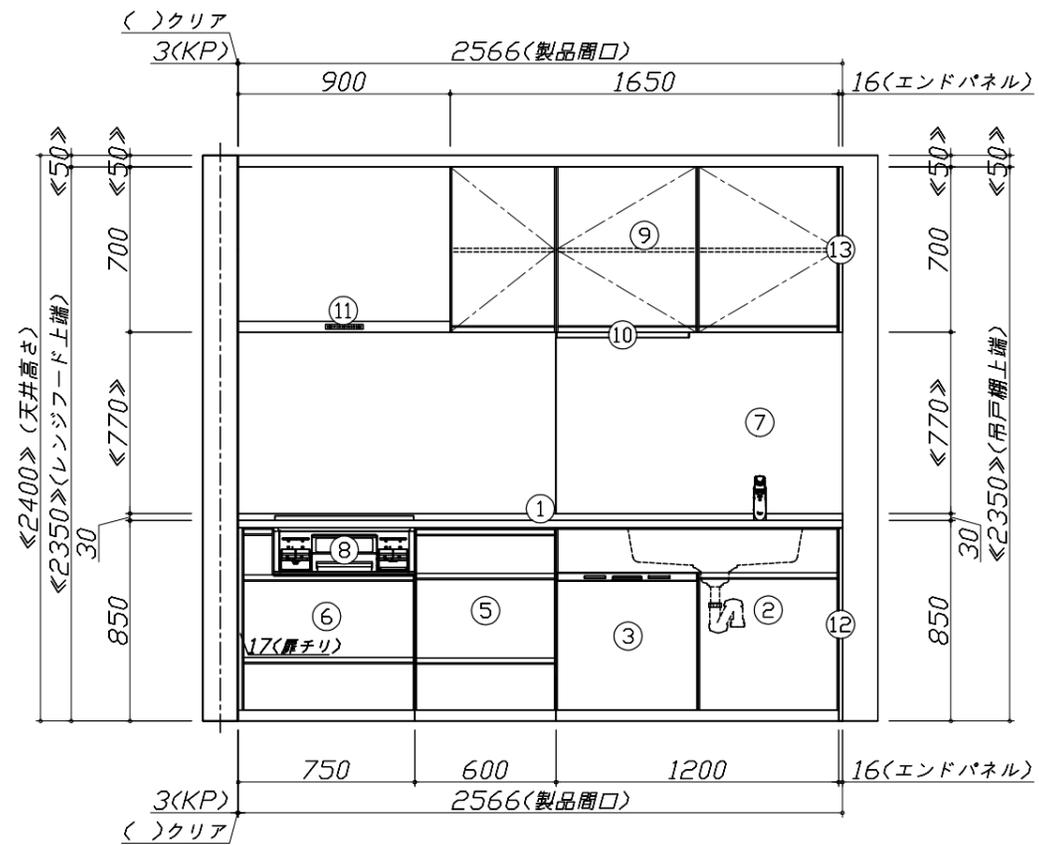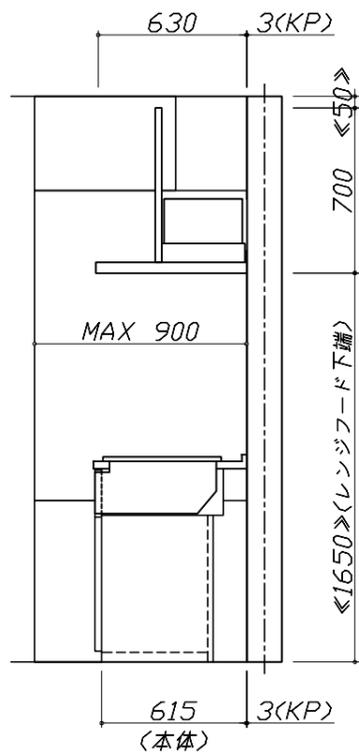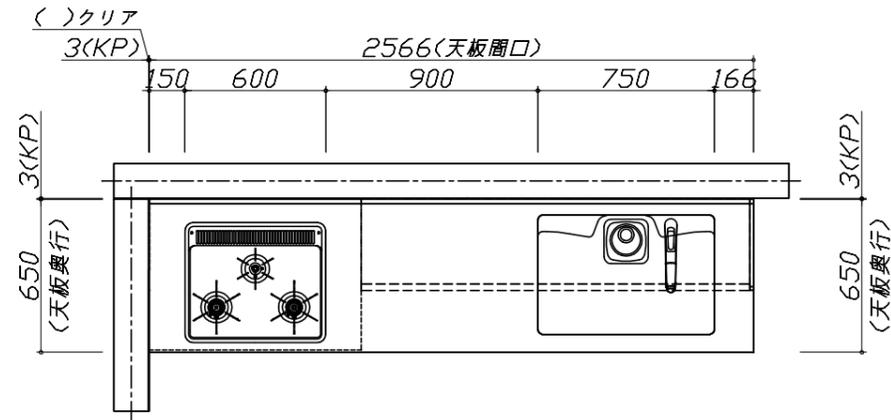


Takara standard
 タカラスタンダード株式会社

現場名称： 広島 新三原SR SK8様邸
 現場番号： A9810946
 三原ショールーム

ホーローシステムキッチン Treasia トレーシア
 プラン番号： 2012J-1912-0012T
 担当営業： トレーシア®

姿図 1
 縮尺： 1 / 30
 作成日： 2019年12月2日
 担当アドバイザー： ホワイト

縮尺：A3サイズ等倍

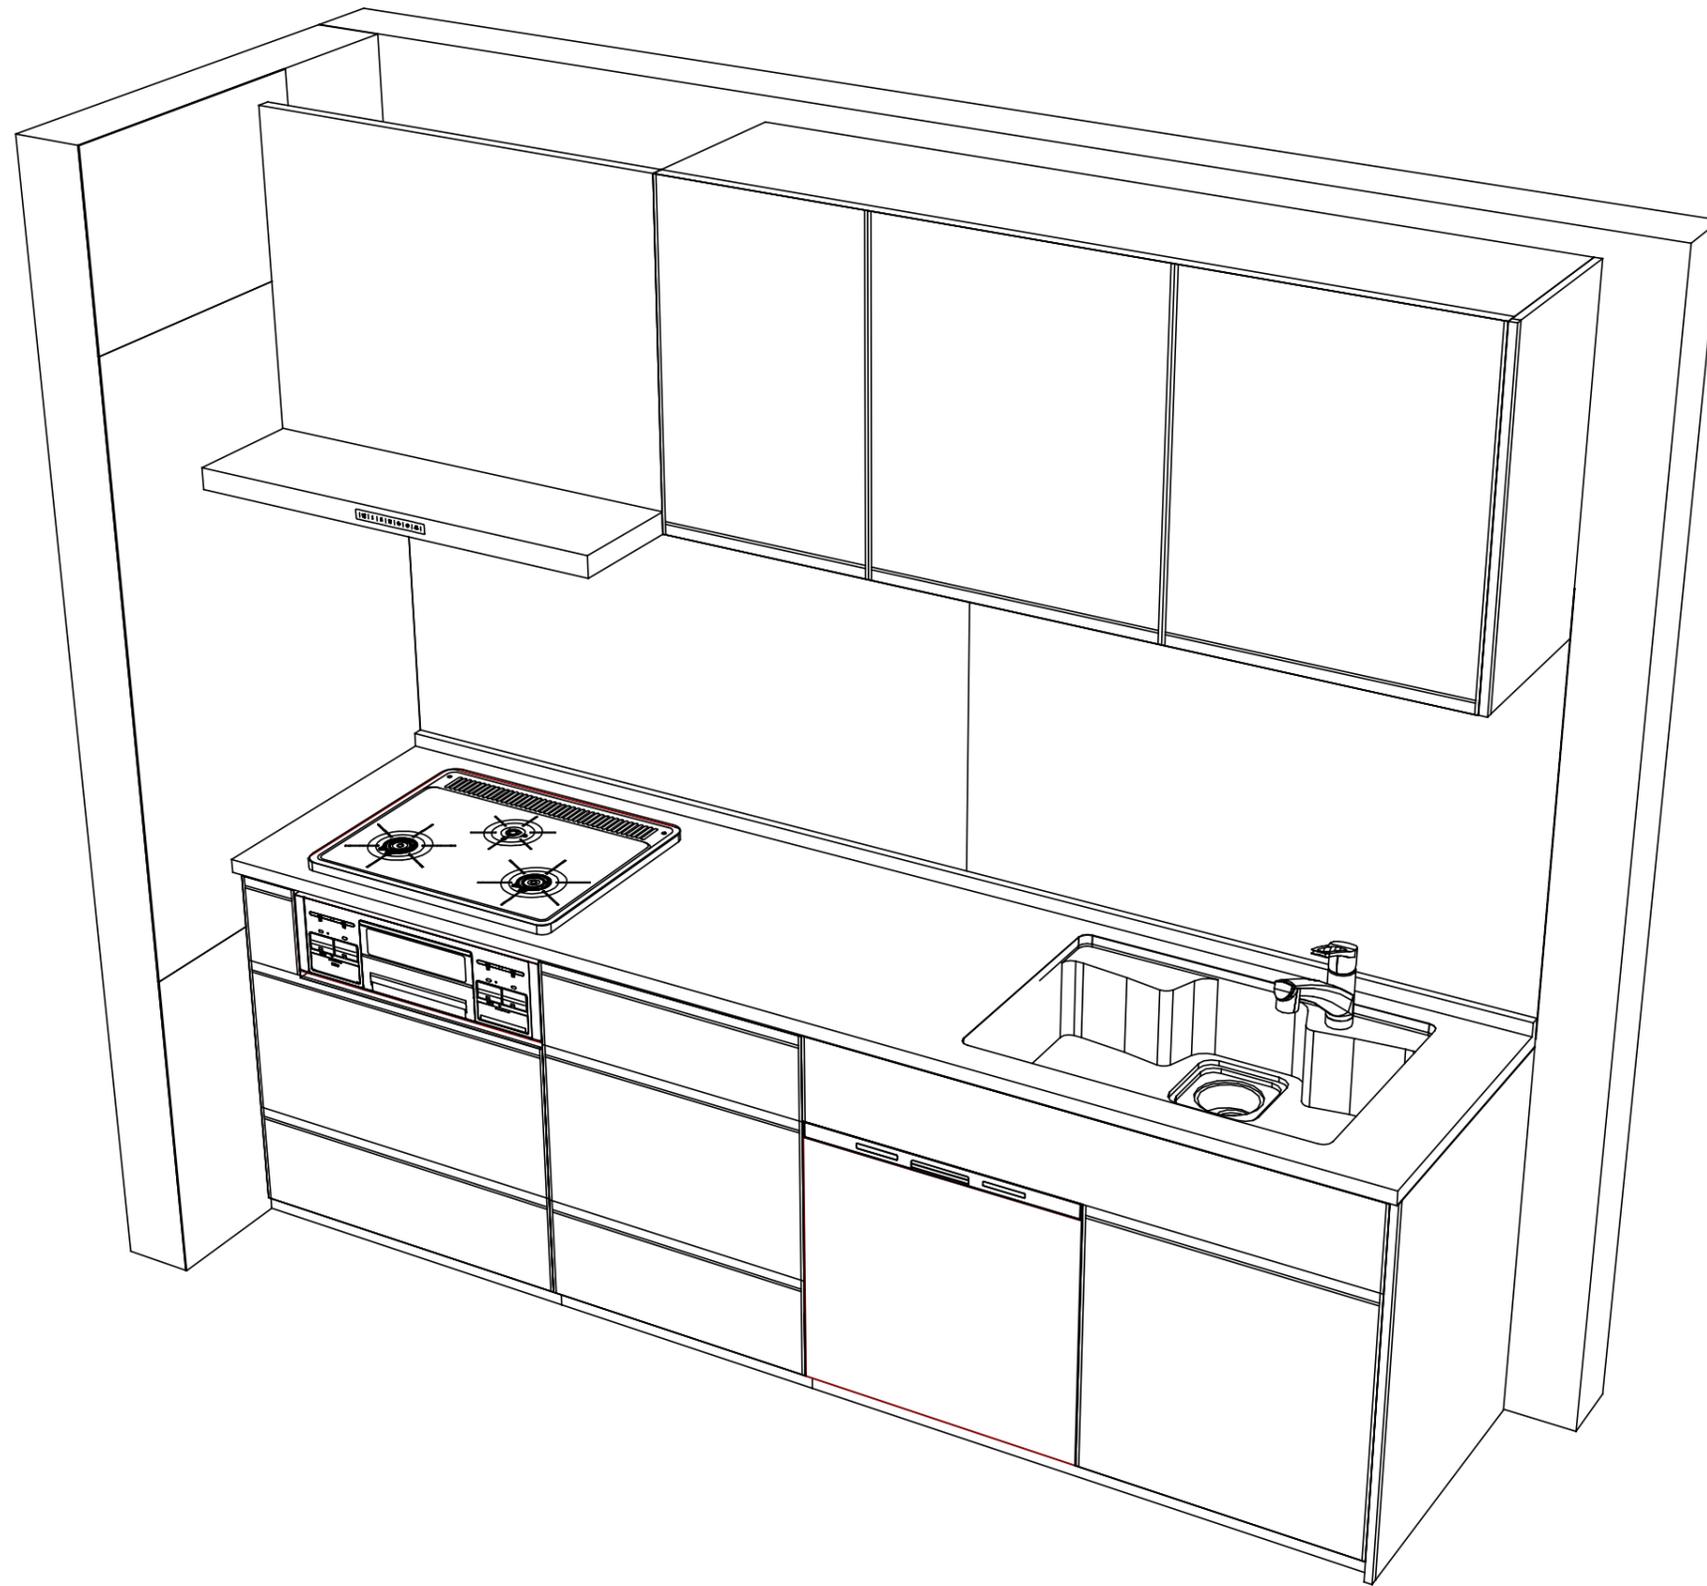

Takara standard
 タカラスタンダード株式会社

現場名称： 広島 新三原SR SK8様邸
 現場番号： A9810946
 三原ショールーム

ホーローシステムキッチン Treasia トレーシア
 プラン番号： 2012J-1912-0012T
 担当営業 : トレーシア®

姿図 2
 縮尺： 1 / 30
 作成日： 2019年12月2日
 担当アドバイザー： ホワイト

縮尺：A3サイズ等倍