

ぴったりサイズ木製システムキッチン 御見積書

御名前 RFIT-7-AJZ 様

業者 様

商品名 Refit リフィット

商品
御見積金額 **¥874,700 (税込 ¥962,170)**

()内の価格は税込価格<税率10%>を表示しています。

(参考) 別途 商品組付費 ¥96,000 (税込 ¥105,600)

商品御見積金額には商品組付費は含まれておりません。
商品組付費は現場の状況により変動する事があります。
又、給水・給湯・ガス・ダクト・電気等の接続工事は含まれておりません。

作成日 2019年12月26日
プラン番号 2012J-1912-0164T
現場番号 A9810943

タカスタンダード株式会社
三原ショールーム
広島県三原市宮浦5-6-22

TEL 0848-67-5055 / FAX 0848-67-5054
福山営業所
TEL 084-931-6122 / FAX 084-931-6127

担当営業	担当アドバイザー	プラン作成者

備考

御見積仕様

(キッチン)

キッチン本体サイズ	I型255cm
天板高さ	90cm
扉カラー	ヒッコリーミディアム
引手	バー引手(ブラック)
キッチンパネル	コンクリートライト
ワークトップ材質	人造大理石
カラー	シャインホワイト
水栓	浄水器内蔵ハンドシャワ-水栓
食器洗い乾燥機	シンク横設置間口45cmタイプ
加熱機器	IHヒーター
レンジ機器	なし
ガス種	未定
周波数	60Hz

御確認事項

--	--

御名前 RFIT-7-AJZ

様

現場番号	A9810943	プラン番号	2012J-1912-0164T	作成日	2019/12/26
------	----------	-------	------------------	-----	------------

御見積明細 キッチン

NO	商品名	仕様	品番	数量	単価	金額
1	人造大理石ワークトップ	Zシンク(小物置き)	MFIQ255 GDLD-N	1	67,400	67,400
2	シンクキャビネット	足元スライド、ソフトクローズ、ホーロー底板有、見切り無	F-RMVM105ウ-5EAPレ-D	1	75,300	75,300
3	食器洗い乾燥機	引出し式(シルバー色)、深型	EW-45RD1ST	1	144,000	144,000
	食器洗い乾燥機用前面パネル	扉同色、深型用	P-DWP45D (APレ-)	1	3,000	3,000
4	調理台キャビネット	深型食洗用、足元スライド、ソフトクローズ、ホーロー底板有	F-WDVB045 -5EAPレ-)	1	20,500	20,500
5	調理台キャビネット	足元3段引出、ソフトクローズ、ホーロー底板有、見切り無	F-TFVB030 -5EAPレ-D	1	30,500	30,500
6	コンロ用キャビネット	足元スライド、ソフトクローズ、ホーロー底板有、見切り有	F-KJVB075 R5EAPレ-D-2	1	39,500	39,500
7	浄水器内蔵ハンドシャワー水栓	エコタイプ、11物質除去	TJS-SP20E	1	37,500	37,500
8	電気加熱機器	IHヒーター両面焼き(シルバー色)	CS-G317VSRT	1	185,000	185,000
【ベースキャビネット小計】				9		602,700
9	レンジフード(本体)	シロッコファン	VYA-901ADR(SI)	1	150,000	150,000
	前幕板	高さ70cmタイプ、シルバー色	VZF-9665(SI)	1	11,000	11,000
	レンジフード別売部品	前幕板取付金具	VYAマクイタカナグセットW90H700	1	3,000	3,000
10	レンジフード別売部品	横幕板	VEF-665(SI)	1	6,000	6,000
11	リモコン		RMC-06T	1	3,800	3,800
12	エンドパネル	ベースキャビネット用、H90用	EP-XHN90 (APレ-)	1	15,000	15,000
13	台輪スパーサー	シンクキャビネット・コンロキャビネット用	ダイワM105X50N	1		
14	台輪スパーサー	シンクキャビネット・コンロキャビネット用	ダイワM 75X50N	1		
15	台輪スパーサー	調理台キャビネット用	ダイワM 45X50N	1		
16	台輪スパーサー	調理台キャビネット用	ダイワM 30X50N	1		
17	排水トラップセット		STラップMSK-J	1	1,700	1,700
18	天板オプション		ジャバラセット	1	600	600
キッチン合計				21		¥793,800

御見積明細 キッチンパネル

NO	商品名	仕様	品番	数量	単価	金額
1	ホーローキッチンパネルPタイプ	フロントパネル120	PZFN-120 (QCG)	2	13,000	26,000
2	ホーローキッチンパネルPタイプ	サイドパネル	PZS-90 (QCG)	1	23,900	23,900
3	ホーローキッチンパネルPタイプ	窓パネル150	PZW -150 (QCG)	1	10,900	10,900
4	KP用エッジセット	樹脂製	KPEッジセットJ (PG)-2	1	2,800	2,800
5	パネル施工キット	シリコン色(グレー)	パネルセコキットS(G)-1	1	5,700	5,700

御名前 RFIT-7-AJZ

様

現場番号	A9810943	プラン番号	2012J-1912-0164T	作成日	2019/12/26
------	----------	-------	------------------	-----	------------

御見積明細 キッチンパネル

NO	商品名	仕様	品番	数量	単価	金額
6	ホーローキッチンパネルPタイプ	フロントパネル90	PZFN- 90 (QCG)	1	11,600	11,600
キッチンパネル合計				7		¥80,900

商品総合計	28	¥874,700
-------	----	----------

御見積明細の価格には消費税は含まれておりません。別途消費税が必要となります。

(参考) 別途 商品組付費





キッチン商品組付費 ¥59,000 (税込 ¥64,900)

キッチンパネル商品組付費 ¥37,000 (税込 ¥40,700)

商品組付費は現場の状況により変動する事があります。又、給水・給湯・ガス・ダクト・電気等の接続工事は含まれておりません。

()内の価格は税込価格 < 税率10% > を表示しています。

- 必ずご確認ください。
 - ・天井高さ、吊戸棚・レンジフード取付高さをご確認ください。
 - ・《 》内寸法は参考寸法です。
- 表示記号について
 - ・KP：キッチンパネル

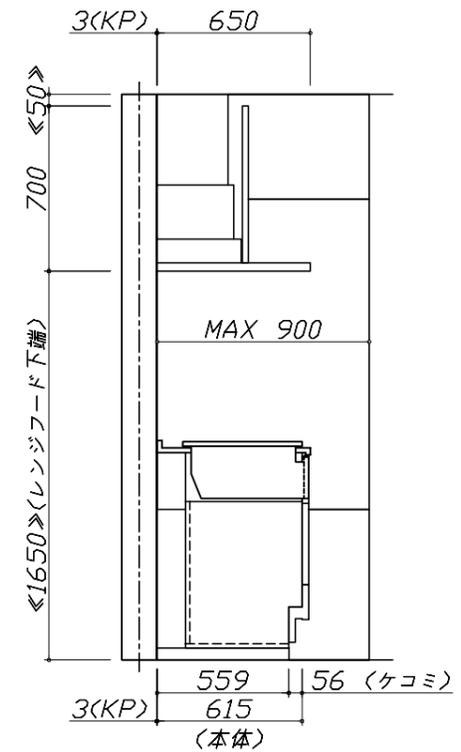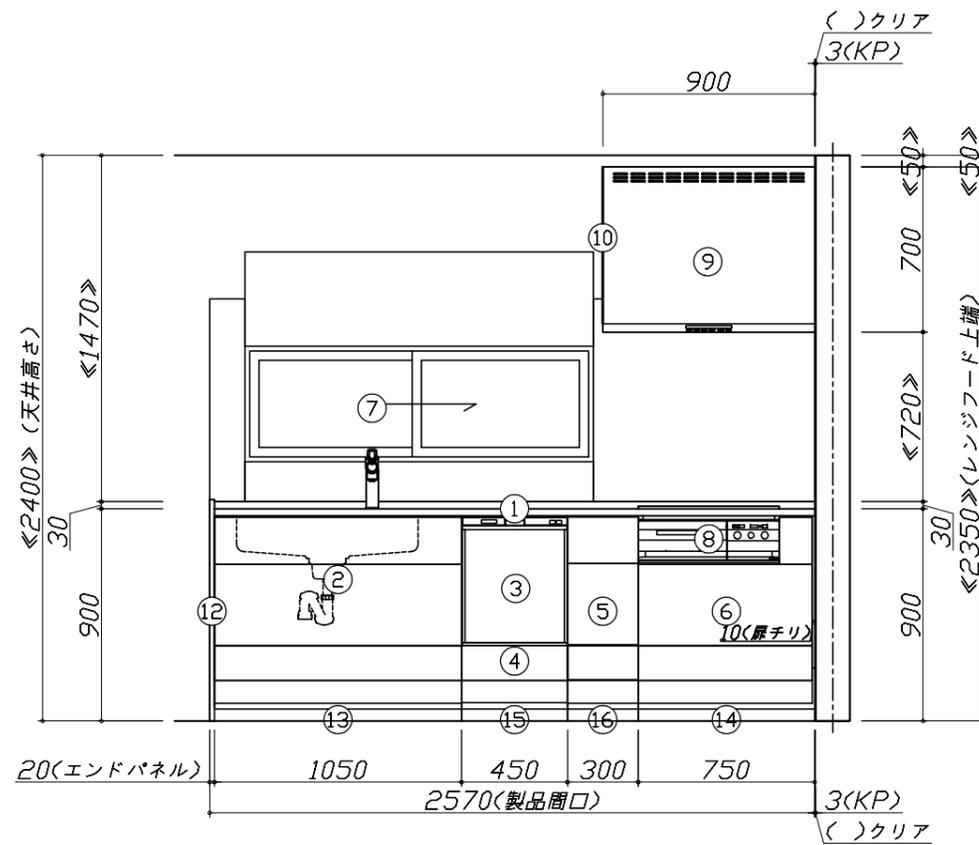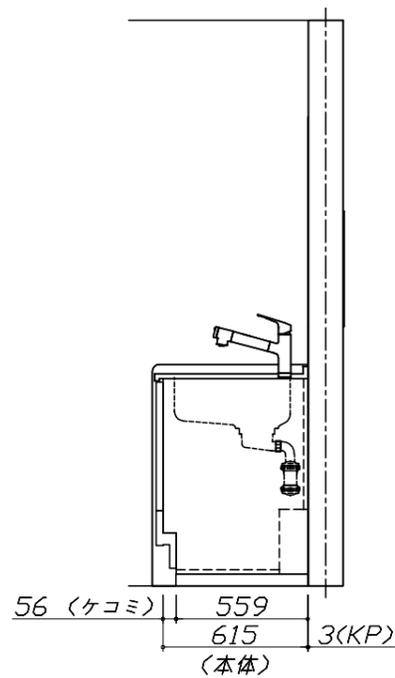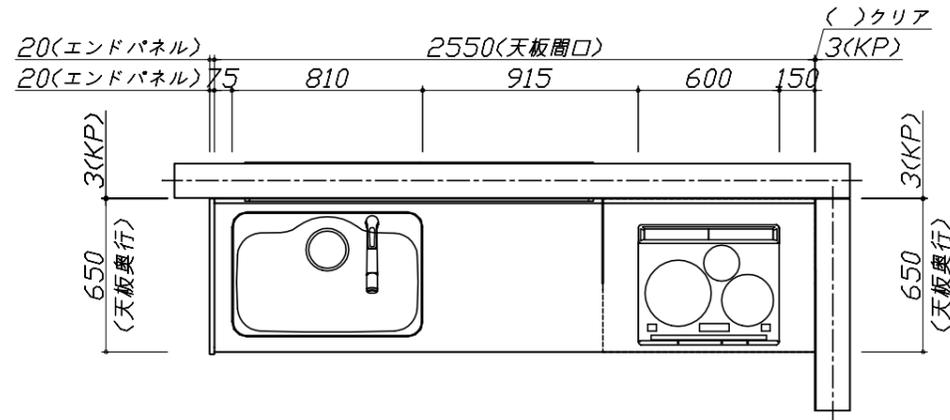


Takara standard
タカラスタンダード株式会社

現場名称： RFIT-7-AJZ様邸
現場番号： A9810943
三原ショールーム

ぴったりサイズ木製システムキッチン Refit リフィット
プラン番号： 2012J-1912-0164T
担当営業： ①

姿図 1 縮尺： 1 / 30
作成日： 2019年12月26日
担当アドバイザー：

縮尺：A3サイズ等倍

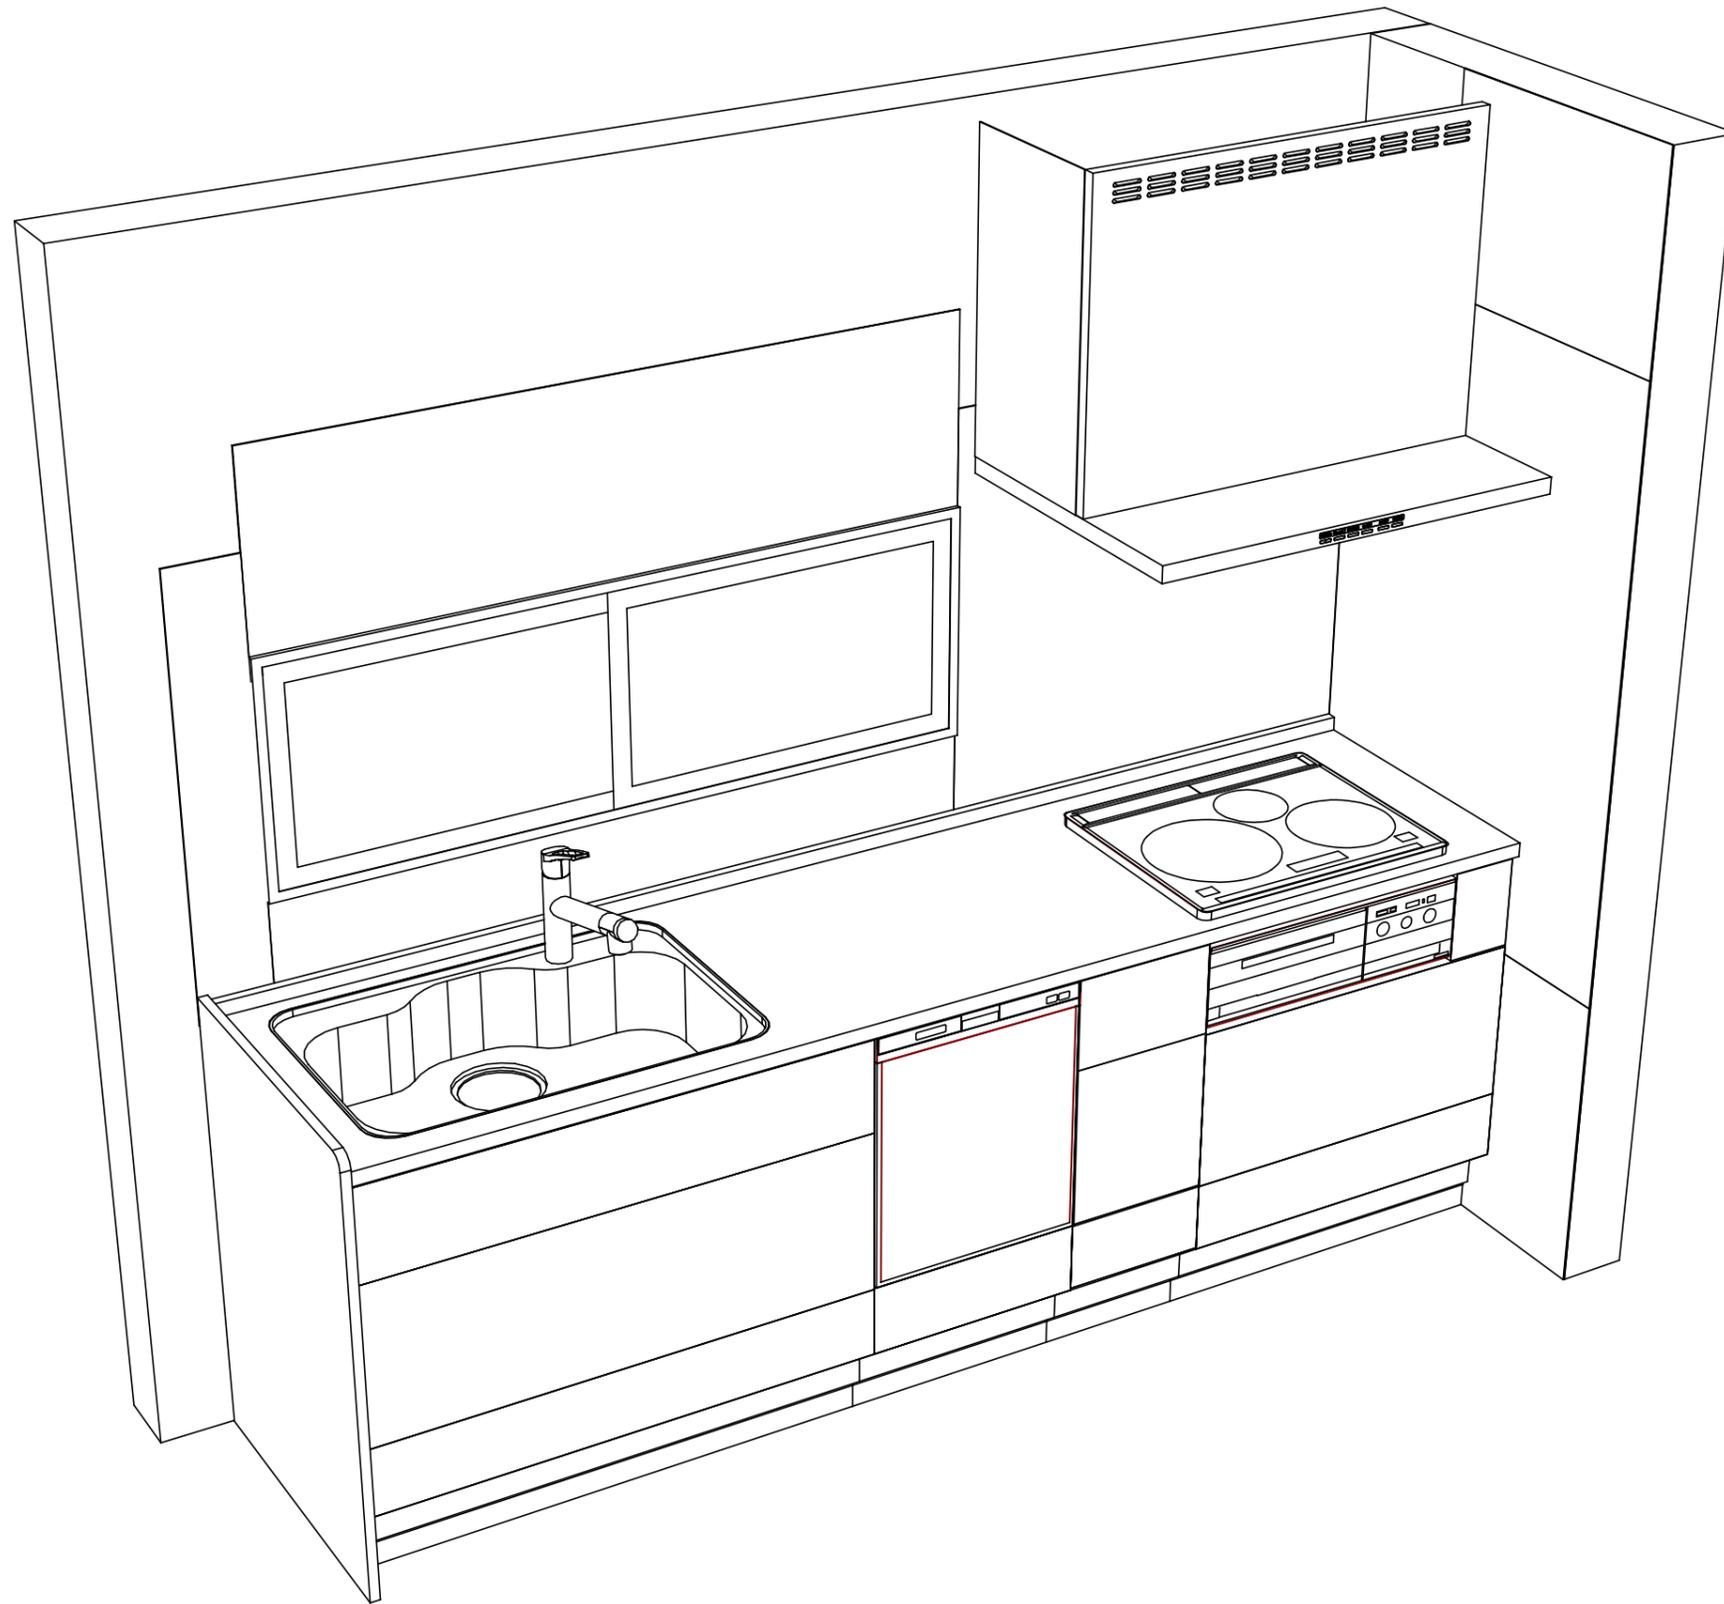

Takara standard
 タカラスタンダード株式会社

現場名称： RFIT-7-AJZ様邸
 現場番号： A9810943
 三原ショールーム

ぴったりサイズ木製システムキッチン Refit リフィット
 プラン番号： 2012J-1912-0164T
 担当営業： ①

姿図 2
 縮尺： 1 / 30
 作成日： 2019年12月26日
 担当アドバイザー：

縮尺：A3サイズ等倍