

# ホーローシステムキッチン 御見積書

御名前 三原SR 2021.8入替案 様

業者 様

商品名 LEMURE レミュー

商品  
御見積金額 **¥1,654,700 (税込 ¥1,820,170)**

( )内の価格は税込価格<税率10%>を表示しています。

**(参考) 別途 商品組付費 ¥159,000 (税込 ¥174,900)**

商品御見積金額には商品組付費は含まれておりません。  
商品組付費は現場の状況により変動する事があります。  
又、給水・給湯・ガス・ダクト・電気等の接続工事は含まれておりません。

## 御見積仕様

(キッチン)

キッチン本体サイズ I型255cm

天板高さ 85cm

扉カラー ブラウンシルク・シルバー・モールド

キッチンパネル 大谷石

引手タイプ レール引手タイプ

ワークトップ材質 クォーツストーン

カラー オリーブプロッシュ

水栓 ハンドシャワー水栓

食器洗い乾燥機 シンク下設置間口45cmタイプ

加熱機器 60cmハイバ-ガラスコートトップガスコンロ

レンジ機器 なし

ガス種 未定

周波数 60Hz

## 御確認事項

作成日 2021年4月2日  
プラン番号 2012J-2103-0401T  
現場番号 C2302142

タカスタンダード株式会社  
三原ショールーム  
広島県三原市宮浦5-6-22

TEL 0848-67-5055 / FAX 0848-67-5054  
福山営業所  
TEL 084-931-6122 / FAX 084-931-6127

担当営業	担当アドバイザー	プラン作成者
	レミュー	

## 備考

No.\*

御名前 三原SR 2021.8入替案

様

現場番号	C2302142	プラン番号	2012J-2103-0401T	作成日	2021/4/2
------	----------	-------	------------------	-----	----------

## 御見積明細 キッチン

NO	商品名	仕様	品番	数量	単価	金額
1	高級人造石ワークトップ	家事らくシンク(グレー)	IZI/255 TALウ-2	1	294,000	294,000
2	高級人造石ワークトップ	バックガード	IZI-255 --Lウ	1	14,000	14,000
3	シンクキャビネット	足元スライド・シンク下食洗、フロントポケット、うちにもホ-ロ-トレイ	F-RRVM105PL5(L)BHE-1	1	250,000	250,000
4	食器洗い乾燥機	引出し式(シルバー色)	EW-45R2SMT	1	102,000	102,000
5	食器洗い乾燥機用前面パネル	扉同色	P-DWM45LS (シBHE-1	1	14,000	14,000
6	調理台キャビネット	足元スライド(3段引出、ホ-ロ-インナー-ケース、ホ-ロ-インナー-スライド)	F-TGVM075T-5(L)BHE	1	152,000	152,000
7	コンロ用キャビネット	足元スライド、ミキリ対応	F-KTVM075IR5(L)BHE	1	126,000	126,000
8	水栓	ハンドシャワー水栓	KM708GT	1	42,000	42,000
9	ガス加熱機器(ハイバ-ガラスコート)	両面焼き	TN72WV60CV	1		
	ガス加熱機器(本体)	シルバー	TN72WV60C	1	97,500	97,500
	ガス加熱機器(トッププレート)	クリアパールグレー	TN72-60TP-CV	1	22,000	22,000
	【ベースキャビネット小計】			11		1,113,500
10	ウォールキャビネット	アイラックLタイプ用、耐震ラッチ付	W-MR A060ZLP(L)Bhj	1	37,500	37,500
	アイラック	Lタイプ、ステンレス	SDL-60L-H	1	25,500	25,500
	アイラック用前面パネル	扉色対応用	P-SDL60(シBH)	1	12,200	12,200
11	ウォールキャビネット	耐震ラッチ付	W-M A120 -P(L)Bhj-D	1	68,000	68,000
12	アイラック	シルバー	SDL-60-H	1	23,500	23,500
	アイラック用前面パネル	扉色対応用	P-SDL60(シBH)	1	12,200	12,200
13	アイラック	照明付き、シルバー	SDL-60S-H	1	36,000	36,000
	アイラック用前面パネル	扉色対応用	P-SDL60(シBH)	1	12,200	12,200
14	アイラック用アルミカバー	レンジフード横用、シルバー	SDLガワガバ-R-H	1	2,000	2,000
15	レンジフード(本体)	シロッコファン、ステンレス	VRAS-E752ADLN	1	101,500	101,500
	レンジフード用前面パネル	扉同色	VZP-75-655HN(シBH)	1	17,000	17,000
16	リモコン		RHリモコン-2	1	2,000	2,000
17	エンドパネル	奥行65cmキャビネット-トル下台用	EP-XN-85 (L)BHE	1	19,500	19,500
18	エンドパネル	ウォールミドル、電動昇降、VUSVDS用	EP-WM (L)BHE	1	13,500	13,500
19	どこでもラック(アルミタイプ)	レードル掛け	MGD-KH(V)	1	5,000	5,000
20	間仕切り名人(デラックスタイプ)	ABタイプ、間口36cm用	MGマジキリアB360-520	1	12,500	12,500
21	間仕切り名人(デラックスタイプ)	ASタイプ	MGマジキリアS240-320	1	4,900	4,900
22	間仕切り名人(デラックスタイプ)	ASタイプ	MGマジキリアS240-420	3	4,900	14,700
23	間仕切り名人(デラックスタイプ)	APタイプ、内引出用	MGマジキリアP030-310U	2	2,400	4,800

御名前 三原SR 2021.8入替案

様

現場番号	C2302142	プラン番号	2012J-2103-0401T	作成日	2021/4/2
------	----------	-------	------------------	-----	----------

## 御見積明細 キッチン

NO	商品名	仕様	品番	数量	単価	金額
24	かくせるホーローボックス	間口75cm用	トバラウラHS- 75N	1	6,900	6,900
25	かくせるホーローボックス	間口73cm用	トバラウラHS- 73N	1	6,900	6,900
26	調理プレート	家事らくシンク用	チョクリプレートVE	1	5,000	5,000
27	まな板	家事らくシンク用	マナイタVE-H	1	14,000	14,000
28	まな板立て	家事らくシンク用(クォーツストーン用)	マナイタテVEI	1	1,500	1,500
29	水切り	家事らくシンク用	ミズキリVE	1	7,500	7,500
30	水切りプレート	家事らくシンク用	ミズキリプレートVE	1	5,000	5,000
31	足元引出し下飾り板	ブラック	P-DX180S (K1)	2	6,500	13,000
キッチン合計				42		¥1,597,800

## 御見積明細 キッチンパネル

NO	商品名	仕様	品番	数量	単価	金額
1	ホーローキッチンパネルPタイプ	サイドパネル、大谷石	PZS-90 (QDI)	1	23,900	23,900
2	KP用エッジセット	樹脂製、ベージュ	KPEッジセットJ (MB)-2	1	2,800	2,800
3	パネル施工キット	シリコン色(アイボリー)	パネルセコウキットS(I)-1	1	5,700	5,700
4	ホーローキッチンパネルPタイプ	フロントパネル120、大谷石	PZFN-120 (QDI)	1	13,000	13,000
5	ホーローキッチンパネルPタイプ	窓パネル185、大谷石	PZW -185 (QDI)	1	11,500	11,500
キッチンパネル合計				5		¥56,900

商品総合計	47	¥1,654,700
-------	----	------------

御見積明細の価格には消費税は含まれておりません。別途消費税が必要となります。

## (参考) 別途 商品組付費





キッチン商品組付費 ¥122,000 (税込 ¥134,200)

キッチンパネル商品組付費 ¥37,000 (税込 ¥40,700)

商品組付費は現場の状況により変動する事があります。又、給水・給湯・ガス・ダクト・電気等の接続工事は含まれておりません。

( )内の価格は税込価格&lt;税率10%&gt;を表示しています。

- 必ずご確認ください。
  - ・天井高さ、吊戸棚・レンジフード取付高さをご確認ください。
  - ・《 》内寸法は参考寸法です。
- 表示記号について
  - ・KP：キッチンパネル

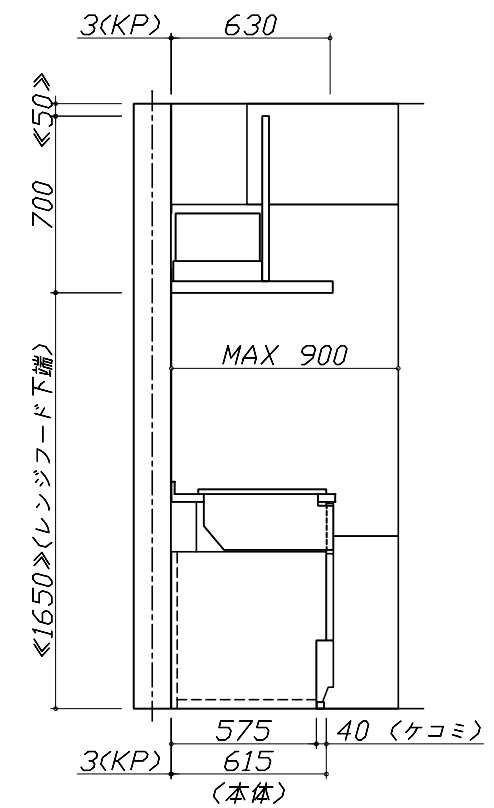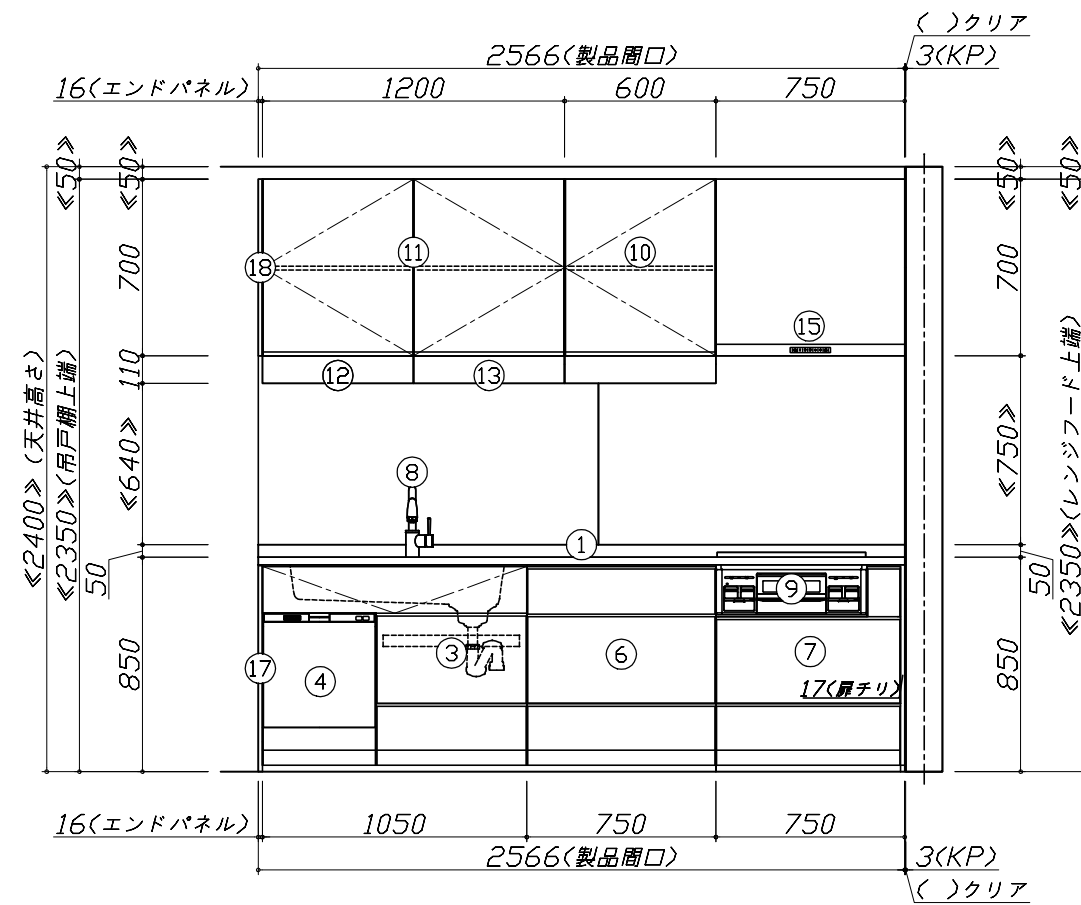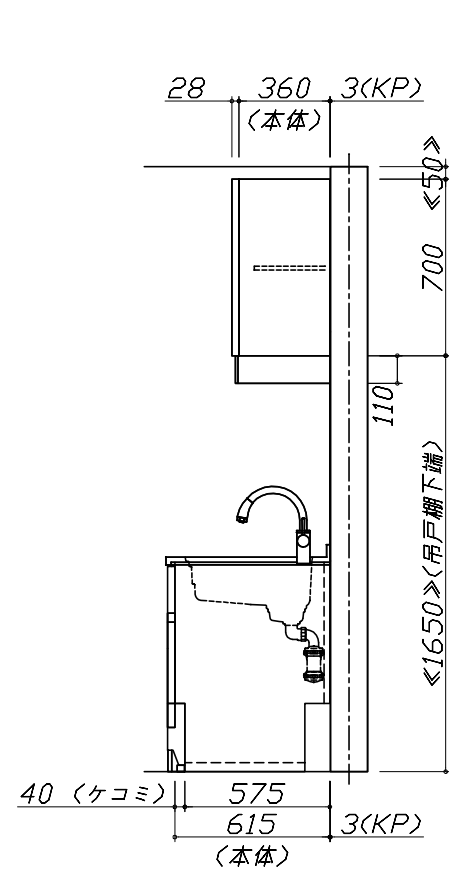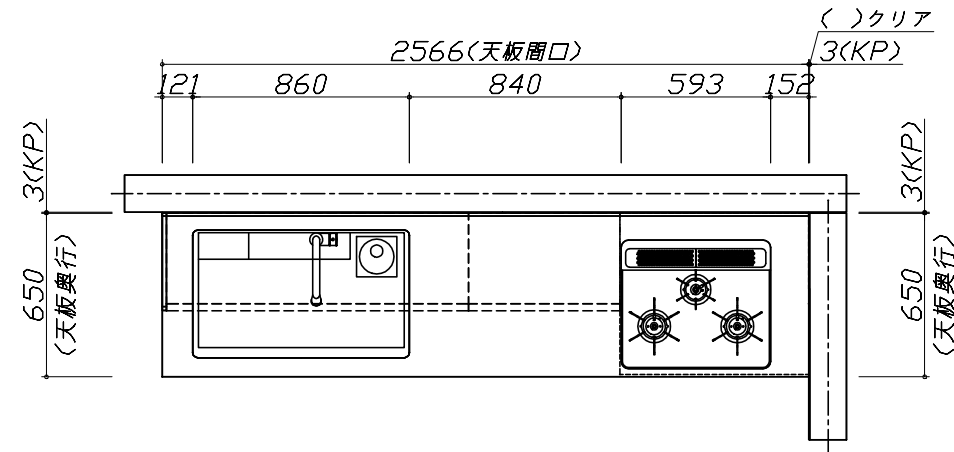


Takara standard  
タカラスタンダード株式会社

現場名称： 三原SR 2021.8入替案様邸  
現場番号： C2302142  
三原ショールーム

ホーローシステムキッチン LEMURE レミュー  
プラン番号： 2012J-2103-0401T  
担当営業： ②

姿図 1 縮尺： 1 / 30  
作成日： 2021年4月2日  
担当アドバイザー： レミュー

縮尺：A3サイズ等倍

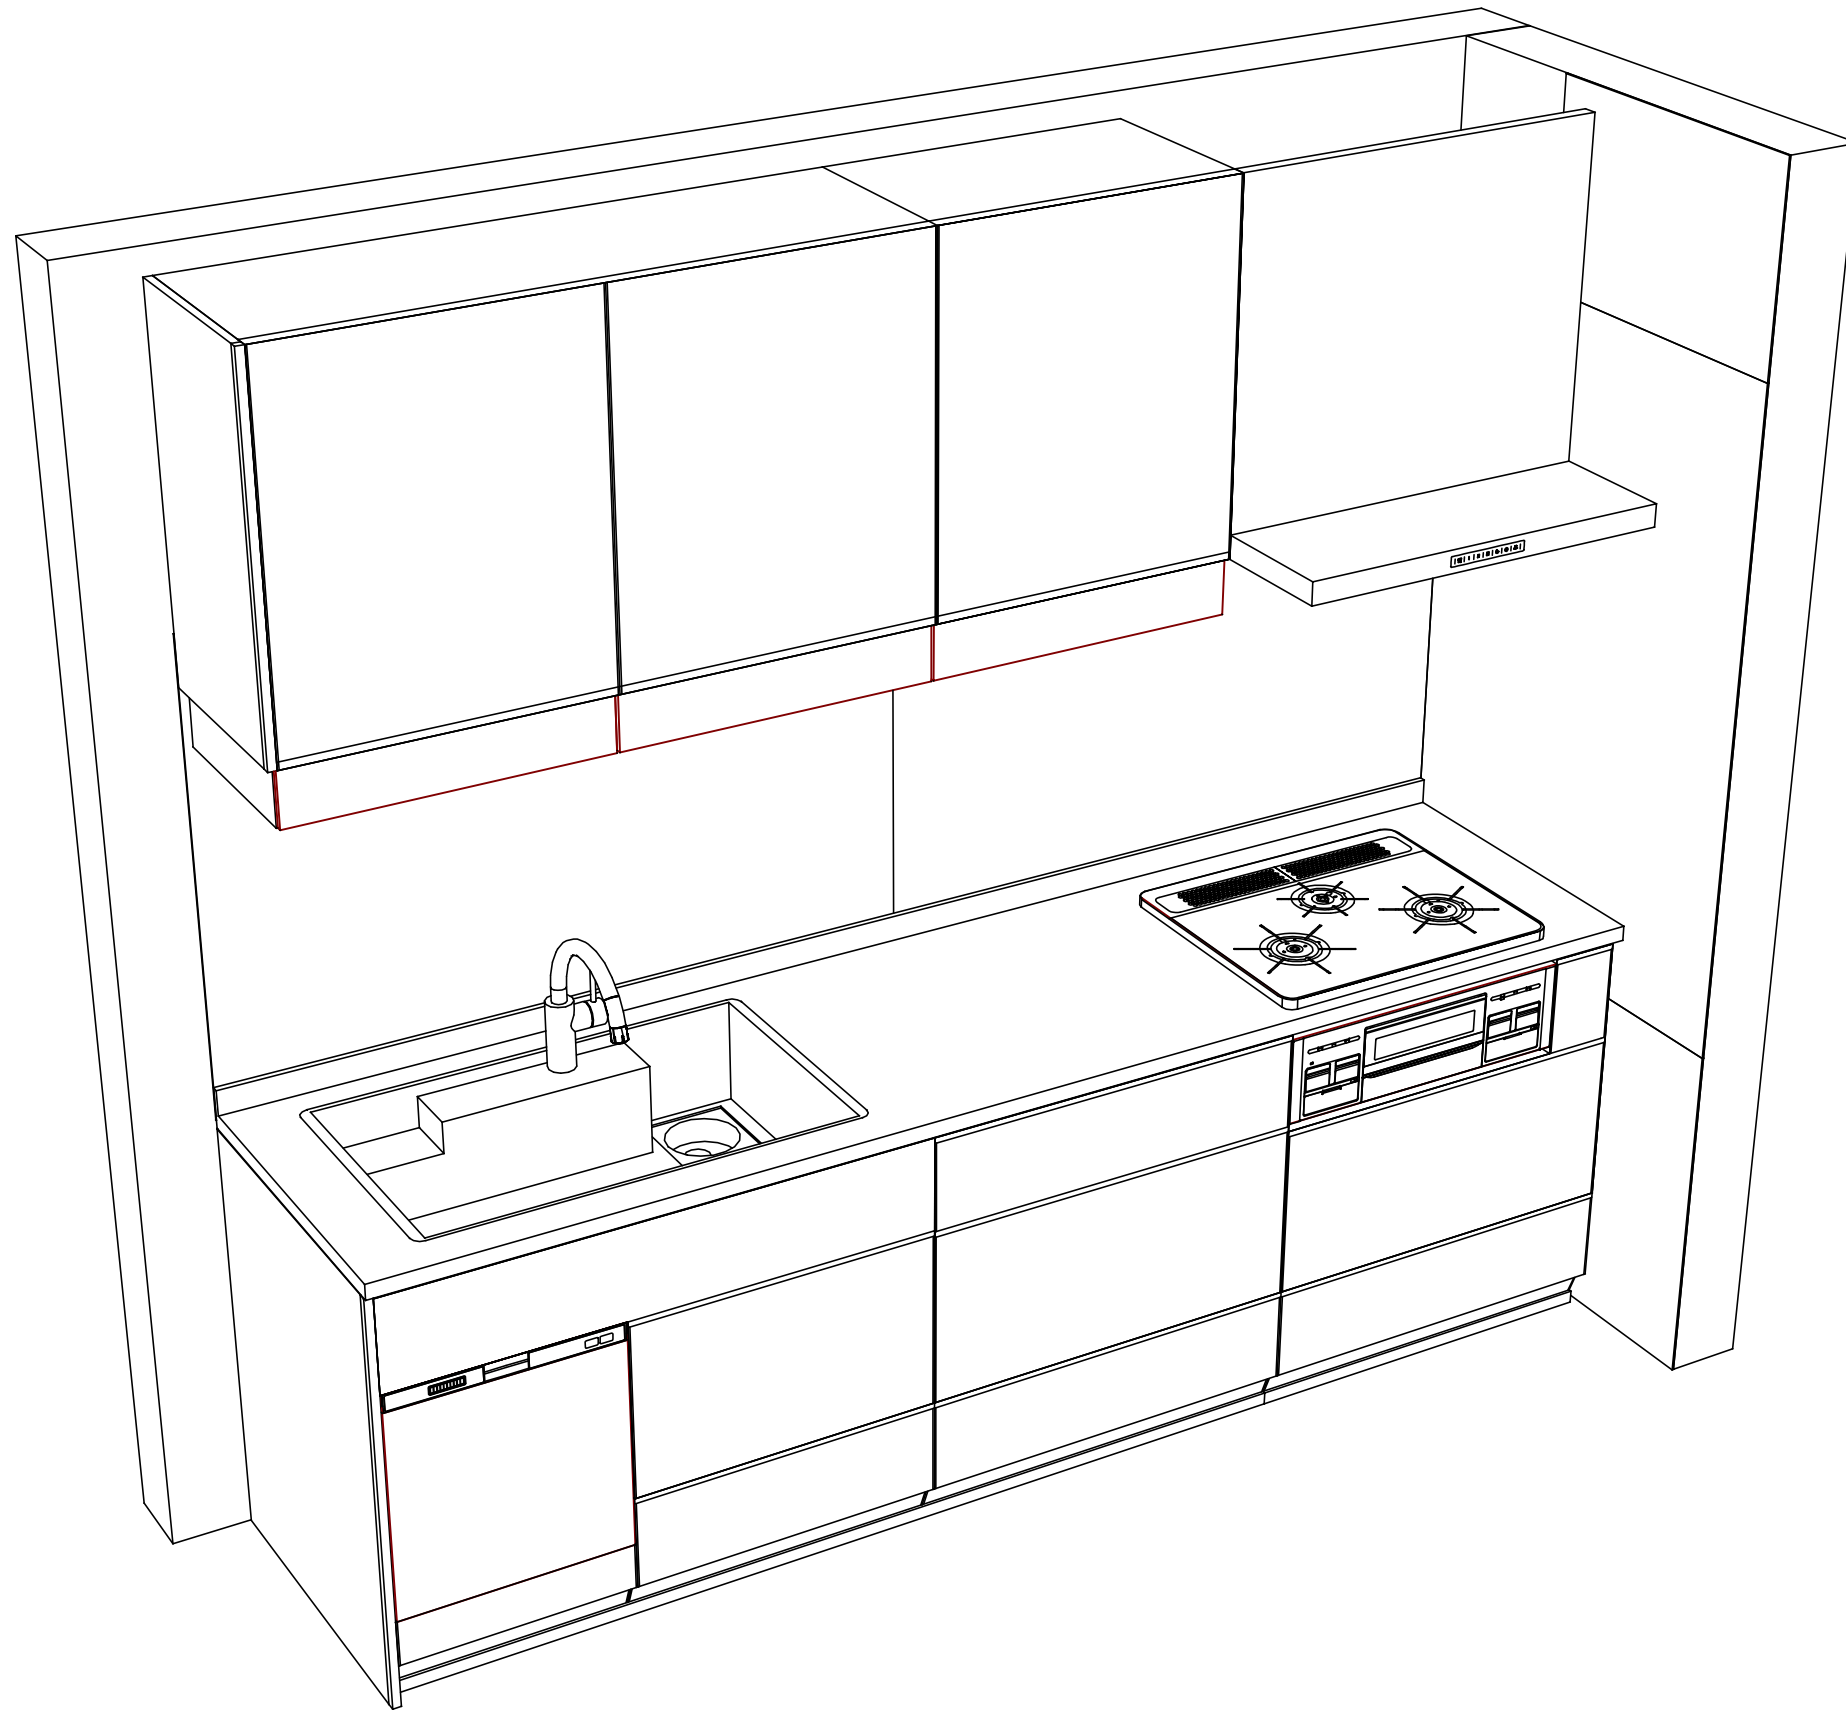

Takara standard  
タカラスタンダード株式会社

現場名称： 三原SR 2021.8入替案様邸  
現場番号： C2302142  
三原ショールーム

ホーローシステムキッチン LEMURE レミュー  
プラン番号： 2012J-2103-0401T  
担当営業： ②

姿図 2  
縮尺： 1 / 30  
作成日： 2021年4月2日  
担当アドバイザー： レミュー

縮尺：A3サイズ等倍