

ホーローシステムキッチン 御見積書

御名前 TRSIA-1 水口SR 様

業者 様

商品名 Treasia トレーシア

商品
御見積金額 **¥948,300 (税込 ¥1,043,130)**

()内の価格は税込価格<税率10%>を表示しています。

(参考) 別途 商品組付費 ¥110,000 (税込 ¥121,000)

商品御見積金額には商品組付費は含まれておりません。
商品組付費は現場の状況により変動する事があります。
又、給水・給湯・ガス・ダクト・電気等の接続工事は含まれておりません。

作成日 2020年3月13日
プラン番号 2810H-2003-0096T
現場番号 A7661630

タカスタンダード株式会社
水口ショールーム
滋賀県甲賀市水口町さつきが丘28

TEL 0748-63-5240 / FAX 0748-63-5193
草津営業所
TEL 077-566-0661 / FAX 077-566-0668

担当営業	担当アドバイザー	プラン作成者

備考

御見積仕様

(キッチン)

奥行	奥行65cm
キッチン本体サイズ	I型255cm
天板高さ	85cm
扉カラー	コンクリートグレー・ブラックモールド
キッチンパネル	コンクリートダーク
引手タイプ	ハンドル引手タイプ
ワークトップ材質	アクリル人造大理石
カラー	モデストブラック
水栓	ハンドシャワー水栓
食器洗い乾燥機	シンク下設置間口45cmタイプ
加熱機器	60cmハイバールガラスコートトップガスコンロ
レンジ機器	なし
ガス種	LPG
周波数	60Hz

御確認事項

No.*

御名前 TRSIA-1 水口SR

様

現場番号	A7661630	プラン番号	2810H-2003-0096T	作成日	2020/3/13
------	----------	-------	------------------	-----	-----------

御見積明細 キッチン

NO	商品名	仕様	品番	数量	単価	金額
1	人造大理石ワークトップ	家事らくシンク(ホワイト)	U71材255 TARU	1	209,500	209,500
2	シンクキャビネット	スライド・シンク下食洗	F-RRXM105KR5(VTGKG)	1	94,500	94,500
	食器洗い乾燥機用下飾り		シタガザリDWP45-5(VTGKD)	1	4,000	4,000
3	食器洗い乾燥機	引出し式(ブラック色)	EW-45R2BT	1	92,000	92,000
4	食器洗い乾燥機用前面パネル	扉同色	P-DWP45P (TG)	1	4,000	4,000
5	調理台キャビネット	足元スライド(3段引出し)	F-TFVZ075-5(VTGKG)	1	86,500	86,500
6	コンロ用キャビネット	足元スライド、ミキリ対応	F-KTVZ075JL5(VTGKG)	1	81,500	81,500
7	水栓	ハンドシャワー水栓	K8790JT	1	44,000	44,000
8	ガス加熱機器(ハイバ-ガラスコート)	片面焼き	TN72A60CK	1		
	ガス加熱機器(本体)	ブラック	TN72A60C P	1	77,000	77,000
	ガス加熱機器(トッププレート)	クリアパールブラック	TN72-60TP-CK	1	22,000	22,000
【ベースキャビネット小計】				11		715,000
9	ウォールキャビネット	大型不燃吊戸	W-M A165FL (VTGKF-D)	1	55,500	55,500
10	レンジフード(本体)	シロッコファン	VRAT-902ADL(K)	1	64,000	64,000
	レンジフード用前面パネル	扉同色	VZP-90-655H(TG)	1	8,500	8,500
11	エンドパネル	奥行65cmキャビネット用	EP-XN-85 (VTGKD)	1	9,200	9,200
12	エンドパネル	ウォールキャビネット、電動昇降、VUSVDS用	EP-WM (VTGKD)	1	6,900	6,900
13	台輪カバー	ブラック	ダイワカバー-V3(K)	1	5,500	5,500
14	まな板	家事らくシンク用	マナイタVE	1	6,500	6,500
15	水切り	家事らくシンク用	ミズキリVE	1	7,500	7,500
16	水切りプレート	家事らくシンク用	ミズキリプレートVE	1	5,000	5,000
17	水切りネット	家事らくシンク用	ミズキリネットVE(A)	1	3,500	3,500
18	スライドサブケース	調理キャビネット用	スライドサブケース	1	2,000	2,000
キッチン合計				22		¥889,100

御見積明細 キッチンパネル

NO	商品名	仕様	品番	数量	単価	金額
1	ホーローキッチンパネルPタイプ	フロントパネル135	PZFN-135 (QCQ)	2	13,400	26,800
2	ホーローキッチンパネルPタイプ	サイドパネル	PZS-90 (QCQ)	1	23,900	23,900
3	KP用エッジセット	樹脂製	KPエッジセットJ (CG)-2	1	2,800	2,800

御名前 TRSIA-1 水口SR 様

現場番号	A7661630	プラン番号	2810H-2003-0096T	作成日	2020/3/13
------	----------	-------	------------------	-----	-----------

御見積明細 キッチンパネル

NO	商品名	仕様	品番	数量	単価	金額
4	パネル施工キット	シリコン色(アンバー)	パネルセウキットS(B)-1	1	5,700	5,700
キッチンパネル合計				5		¥59,200

商品総合計	27	¥948,300
-------	----	----------

御見積明細の価格には消費税は含まれておりません。別途消費税が必要となります。

(参考) 別途 商品組付費





キッチン商品組付費 ¥75,000 (税込 ¥82,500)

キッチンパネル商品組付費 ¥35,000 (税込 ¥38,500)

商品組付費は現場の状況により変動する事があります。又、給水・給湯・ガス・ダクト・電気等の接続工事は含まれておりません。

()内の価格は税込価格<税率10%>を表示しています。

- 必ずご確認ください。
 - ・天井高さ、吊戸棚・レンジフード取付高さをご確認ください。
 - ・《 》内寸法は参考寸法です。
- 表示記号について
 - ・KP：キッチンパネル

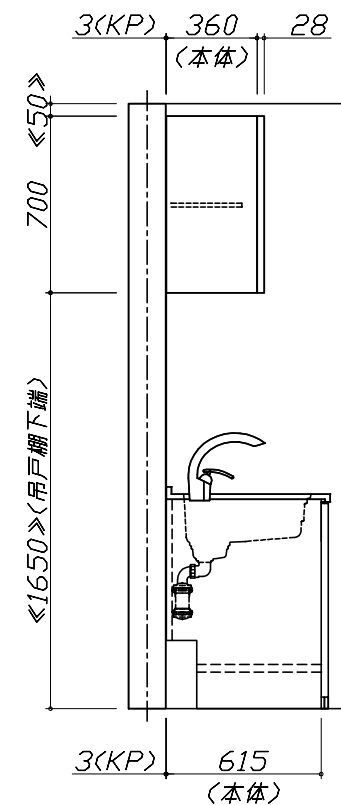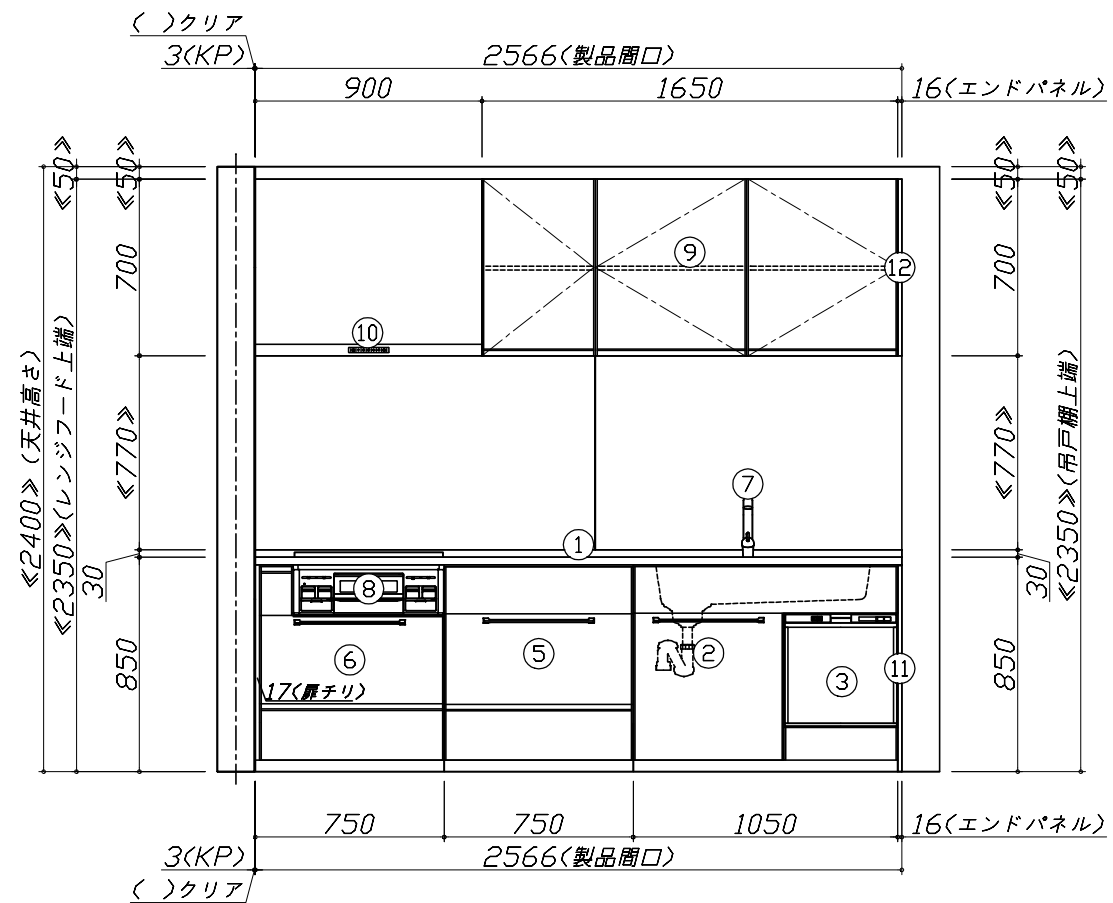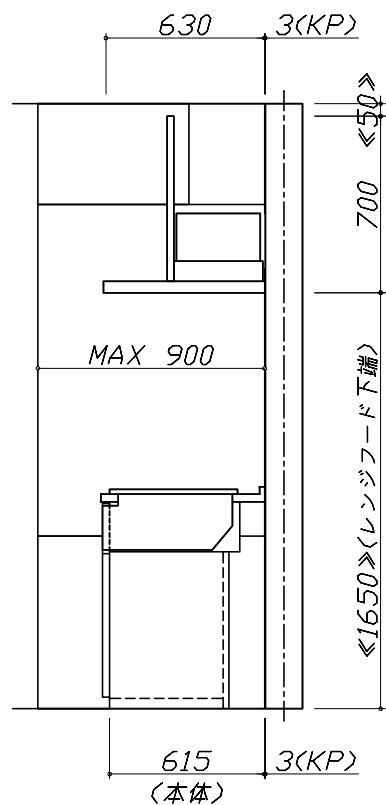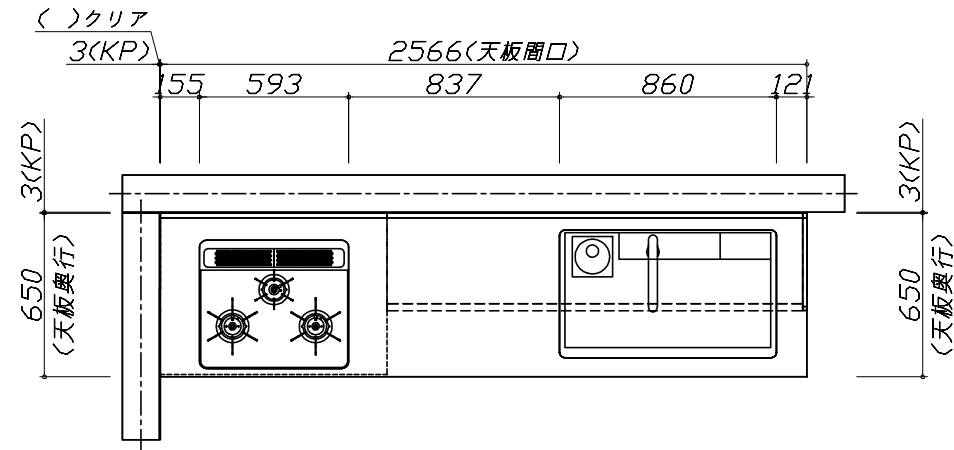


Takara standard
タカラスタンダード株式会社

現場名称： TRSIA-1 水口SR様邸
現場番号： A7661630
水口ショールーム

ホーローシステムキッチン Treasia トレーシア
プラン番号： 2810H-2003-0096T
担当営業：

姿図 1
縮尺： 1 / 30
作成日： 2020年3月13日
担当アドバイザー：

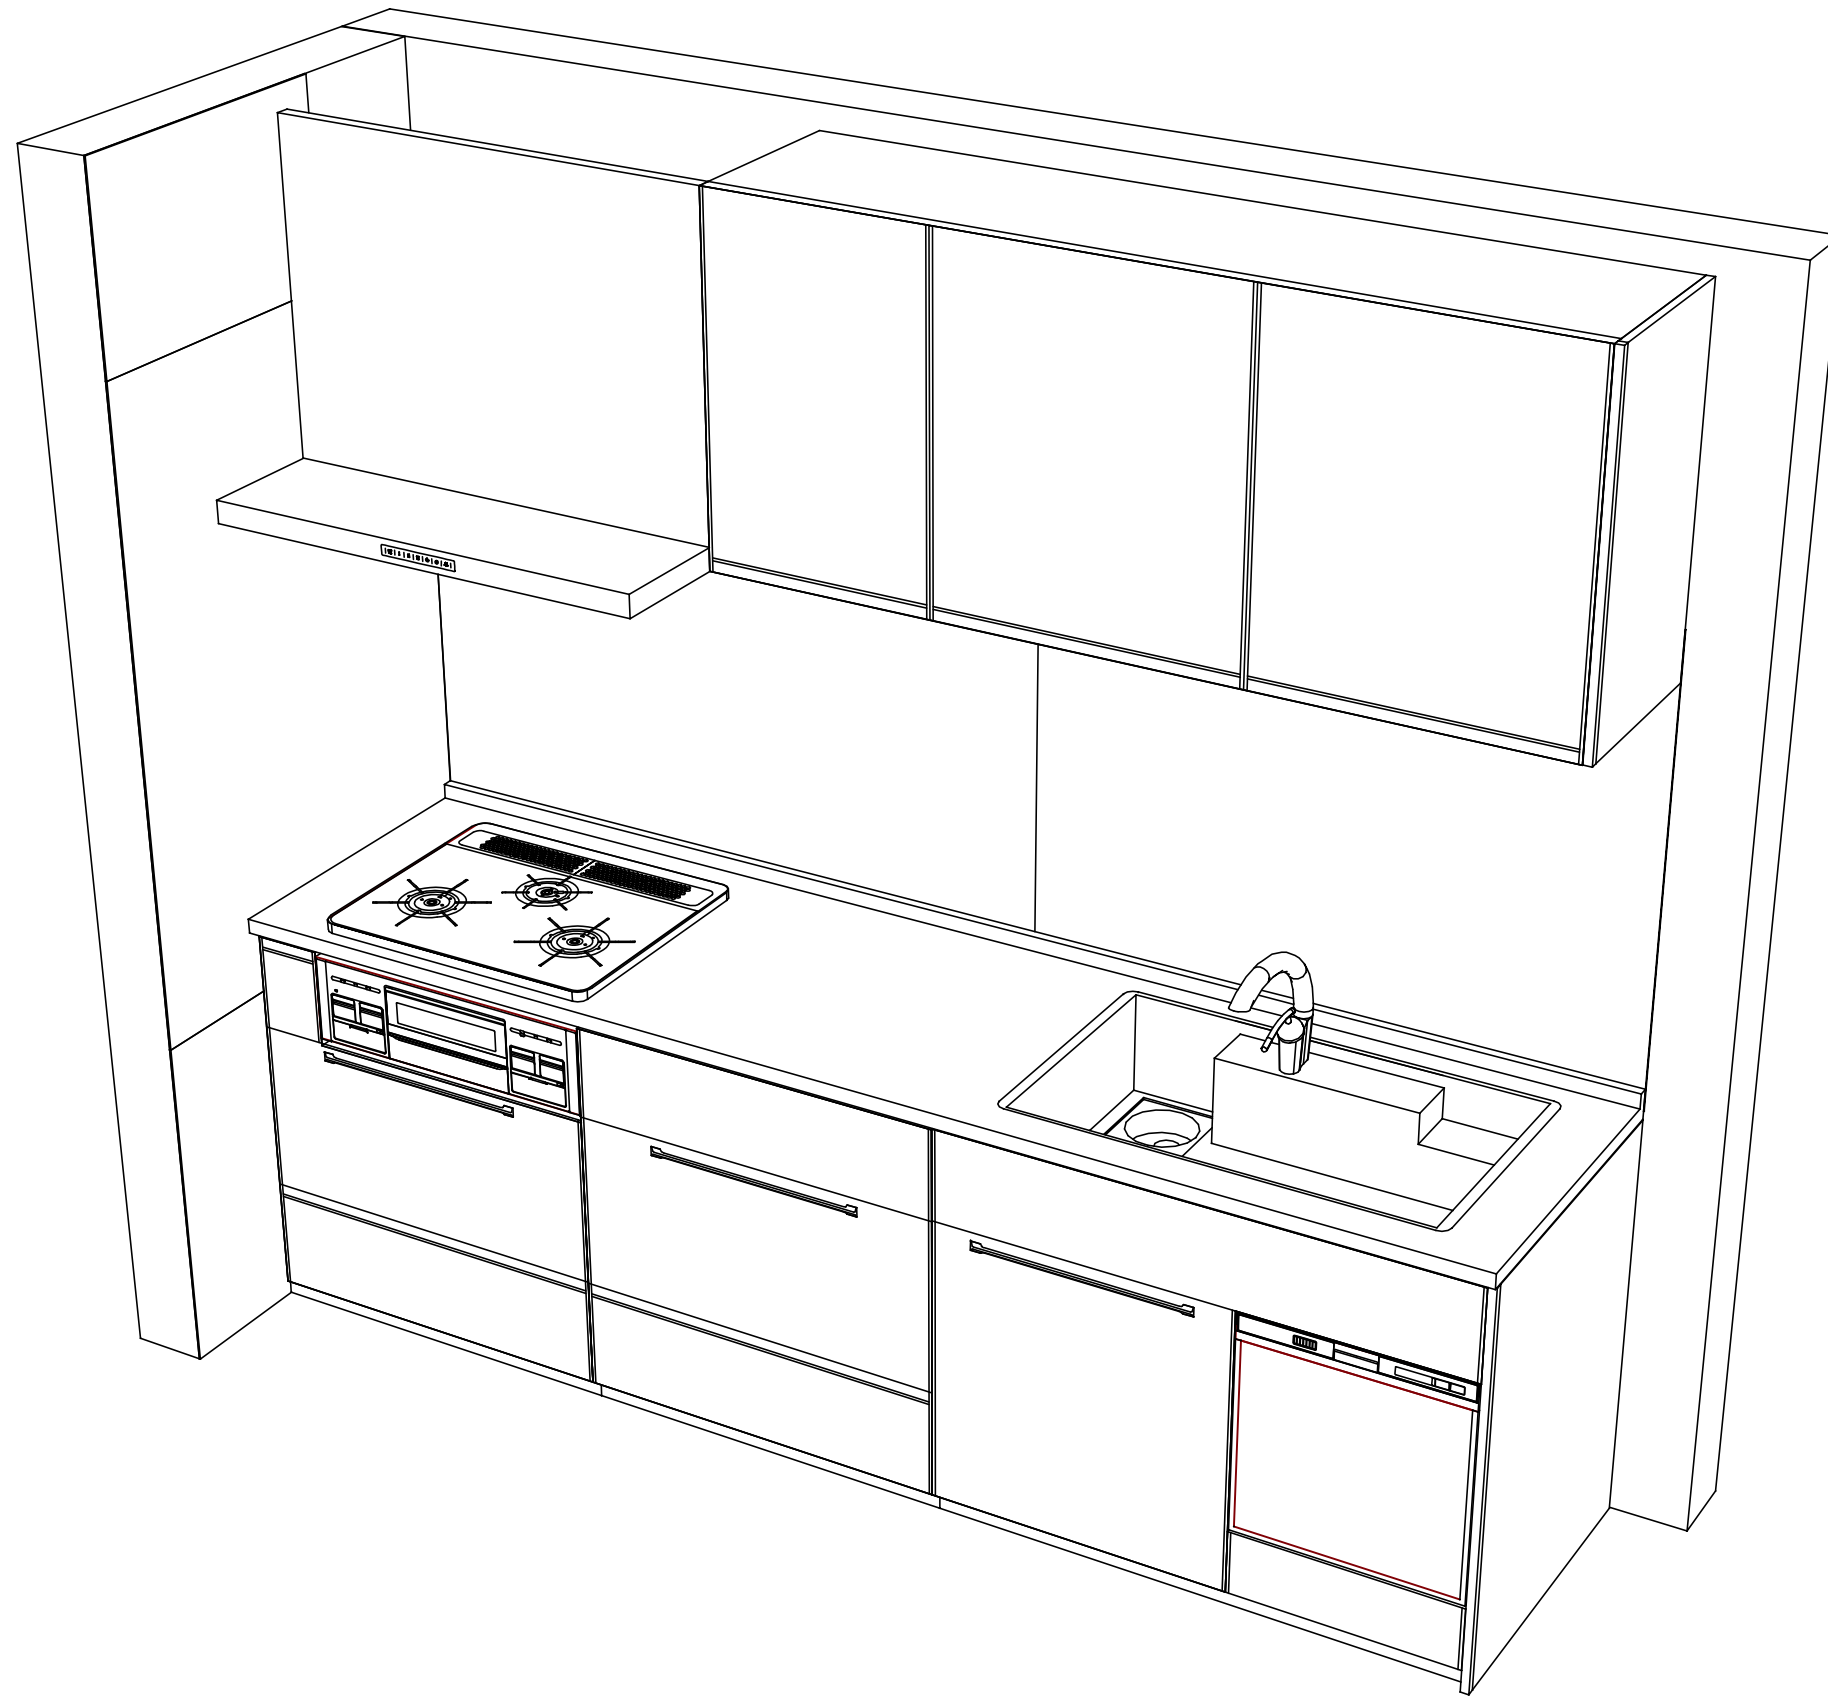

Takara standard
 タカラスタンダード株式会社

現場名称： TRSIA-1 水口SR様邸
 現場番号： A7661630
 水口ショールーム

ホーローシステムキッチン Treasia トレーシア
 プラン番号： 2810H-2003-0096T
 担当営業：

姿図 2
 縮尺： 1 / 30
 作成日： 2020年3月13日
 担当アドバイザー：

縮尺：A3サイズ等倍