

ホーローシステムキッチン 御見積書

御名前 EMG-7 水口SR 様

業者 様

商品名 Treasia トレーシア

商品
御見積金額 **¥1,209,300 (税込 ¥1,330,230)**

()内の価格は税込価格<税率10%>を表示しています。

(参考) 別途 商品組付費 ¥130,000 (税込 ¥143,000)

商品御見積金額には商品組付費は含まれておりません。
商品組付費は現場の状況により変動する事があります。
又、給水・給湯・ガス・ダクト・電気等の接続工事は含まれておりません。

作成日 2020年4月2日
プラン番号 2810H-2004-0006T
現場番号 A7661652

タカスタンダード株式会社
水口ショールーム
滋賀県甲賀市水口町さつきが丘28

TEL 0748-63-5240 / FAX 0748-63-5193
草津営業所
TEL 077-566-0661 / FAX 077-566-0668

担当営業	担当アドバイザー	プラン作成者

備考

御見積仕様

(キッチン)

奥行	奥行65cm
キッチン本体サイズ	I型255cm
天板高さ	85cm
扉カラー	ウォルナットホワイト・シルバー・モール
キッチンパネル	ホワイト
引手タイプ	ハンドル引手タイプ
ワークトップ材質	アクリル人造大理石
カラー	ソリッドホワイト
水栓	ハンドシャワー水栓
食器洗い乾燥機	シンク下設置間口45cmタイプ
加熱機器	75cmハイバ-ガラスコートトップガスコンロ
レンジ機器	なし
ガス種	LPG
周波数	60Hz

御確認事項

No.*

御名前 EMG-7 水口SR

様

現場番号	A7661652	プラン番号	2810H-2004-0006T	作成日	2020/4/2
------	----------	-------	------------------	-----	----------

御見積明細 キッチン

NO	商品名	仕様	品番	数量	単価	金額
1	人造大理石ワークトップ	ユーティリティシンクE	AOIS255 TCRD	1	140,500	140,500
2	シンクキャビネット	スライド・シンク下食洗	F-RRXM120KL5(VWWVG)	1	97,000	97,000
	食器洗い乾燥機用下飾り		シタガリDWP45-5(VWWVD)	1	4,000	4,000
3	食器洗い乾燥機	引出し式(シルバー色)	EW-45V1ST	1	137,000	137,000
4	食器洗い乾燥機用前面パネル	扉同色	P-DWP45P (WW)	1	4,000	4,000
5	調理台キャビネット	足元スライド(3段引出し)・たっぷりホーローキャビネット	F-TFVR060 -5(VWWVG)	1	87,500	87,500
6	コンロ用キャビネット	足元スライド・たっぷりホーローキャビネット、ミキリ対応	F-KTVR075JL5(VWWVG)	1	90,500	90,500
7	水栓	ハンドシャワー水栓	KM708GT	1	42,000	42,000
8	ガス加熱機器(ハイバ-ガラスコート)	両面焼き	TAF810WV75CD	1		
	ガス加熱機器(本体)	シルバー	TAF810WV75C P	1	141,000	141,000
	ガス加熱機器(トッププレート)	クリアパールダークグレー	T810-75TP-CD	1	32,000	32,000
9	コンロ前パネル(レンジフード側)	マルチ収納対面用	TMB-PKK90 (SW)	1	15,300	15,300
10	コンロ前パネル(リビング側)	マルチ収納対面用	TMB-PKL90 (WW)	1	19,000	19,000
11	収納ユニット	マルチ収納対面用	TMB-S 165 -2	1	31,500	31,500
12	カウンター下パネル	マルチ収納対面用	TMB-PCK90H(WW)	1	7,500	7,500
13	カウンター下パネル	マルチ収納対面用	TMB-PCS165(WW)	1	11,000	11,000
14	引戸本体	マルチ収納対面用	ヒキド TMB128(WWV)	1	17,000	17,000
	引戸レールセット	マルチ収納対面用、シルバー	レール TMB255	1	25,000	25,000
15	パネルモール	マルチ収納対面(OPセット・横化粧用)、シルバー	TMB-PKE-ルB	1	700	700
16	引戸収納棚板のみ	マルチ収納対面用	TMB-タナ 128L5-(W)	1	14,500	14,500
17	引戸収納マグジック付	マルチ収納対面用	TMB-ラック128R5-(W)	1	14,500	14,500
18	マルチ収納対面用カウンター	人造大理石、リッドホワイト	C-OB255KHR(A)	1	35,500	35,500
	【ベースキャビネット小計】			22		967,000
19	浄水器専用水栓	アンダーシンクタイプ	TJS-SUI-SU	1	38,000	38,000
20	レンジフード(本体)	シロココファン	VRAT-902ARCL(V)	1	71,000	71,000
	レンジフード用前面パネル	扉同色	VZP-90-655H(WW)	1	8,500	8,500
21	エンドパネル		VEP-655H(WW)	1	6,900	6,900
22	リモコン		RHリモコン-2	1	2,000	2,000
23	エンドパネル	マルチ収納対面用	EP-TMB-85R(WWV)-1	1	30,000	30,000
24	レンジフード別売部品	レンジフード横壁取付金具	TMB-VRAS01カナガ	1	9,500	9,500
25	台輪カバー	ホワイト	ダイワカバー-V3(W)	1	5,500	5,500

御名前 EMG-7 水口SR

様

現場番号	A7661652	プラン番号	2810H-2004-0006T	作成日	2020/4/2
------	----------	-------	------------------	-----	----------

御見積明細 キッチン

NO	商品名	仕様	品番	数量	単価	金額
26	ラ・クックグラン	トリュフブラウン	PGDL-30BM(T)	1	9,400	9,400
27	水切りプレート	ユーティリティシンクE用	SK ミズキプレートUSE	1	3,500	3,500
28	水切りプレート	ユーティリティシンクE用	ミドル ミズキプレートUSE	1	5,000	5,000
29	まな板	ユーティリティシンクE用	マナイタUSE-1	1	5,500	5,500
30	水切り	ユーティリティシンクE用	ミズキUSE	1	6,000	6,000
31	ゴミポケット	ユーティリティシンクE用	ゴミポケットUSE	1	7,000	7,000
32	水切りネット	ユーティリティシンクE用	ミズキネットUSE(A)	1	3,000	3,000
33	コンセント	マルチ収納対面用	TMBコンセントボックス	1	3,500	3,500
34	カートリッジホルダー	ホーローキャビ用	カートリッジホルダー-MG	1	1,900	1,900
キッチン合計				39		¥1,183,200

御見積明細 キッチンパネル

NO	商品名	仕様	品番	数量	単価	金額
1	ホーローキッチンパネルPタイプ	サイドパネル	PZS-90 (SW)	1	17,000	17,000
2	KP用エッジセット	樹脂製	KPEッジセットJ-U(MW)-2	1	3,400	3,400
3	パネル施工キット	シリコン色(ホワイト)	パネルセコウキットS(W)-1	1	5,700	5,700
キッチンパネル合計				3		¥26,100

商品総合計	42	¥1,209,300
-------	----	------------

御見積明細の価格には消費税は含まれておりません。別途消費税が必要となります。

(参考) 別途 商品組付費

キッチン商品組付費 ¥95,000 (税込 ¥104,500)

キッチンパネル商品組付費 ¥35,000 (税込 ¥38,500)

商品組付費は現場の状況により変動する事があります。又、給水・給湯・ガス・ダクト・電気等の接続工事は含まれておりません。


()内の価格は税込価格 < 税率10% > を表示しています。

■必ずご確認ください。





- ・天井高さ、吊戸棚・レンジフード取付高さをご確認ください。
- ・《 》内寸法は参考寸法です。

■表示記号について

- ・KP：キッチンパネル
- ・▽：設置基準線

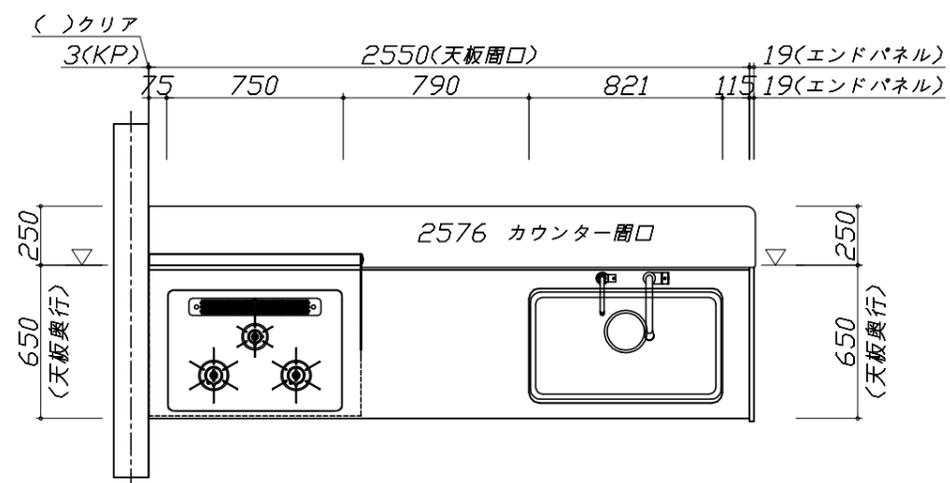



- 必ずご確認ください。
 - ・天井高さ、吊戸棚・レンジフード取付高さをご確認ください。
 - ・《 》内寸法は参考寸法です。
- 表示記号について
 - ・KP：キッチンパネル
 - ・▽：設置基準線

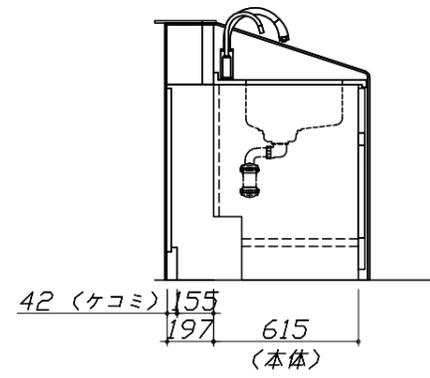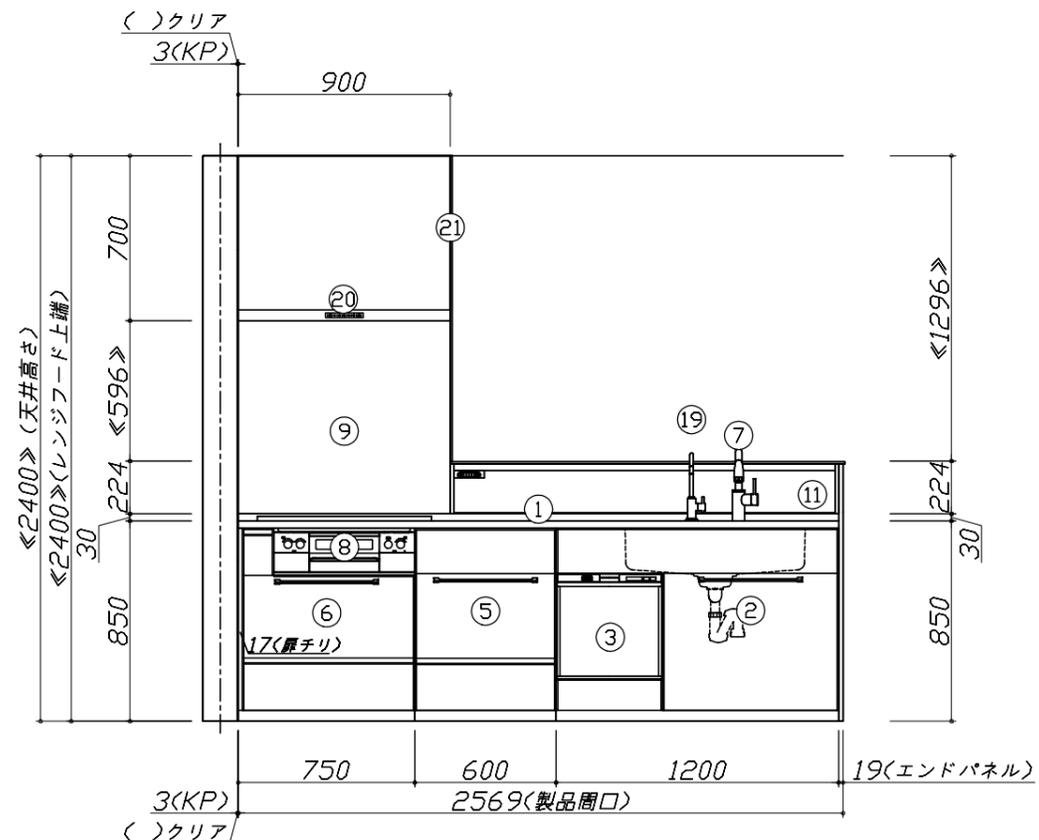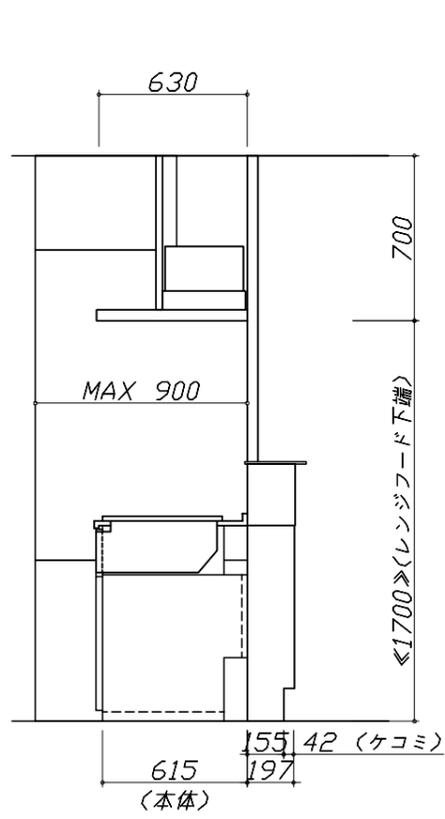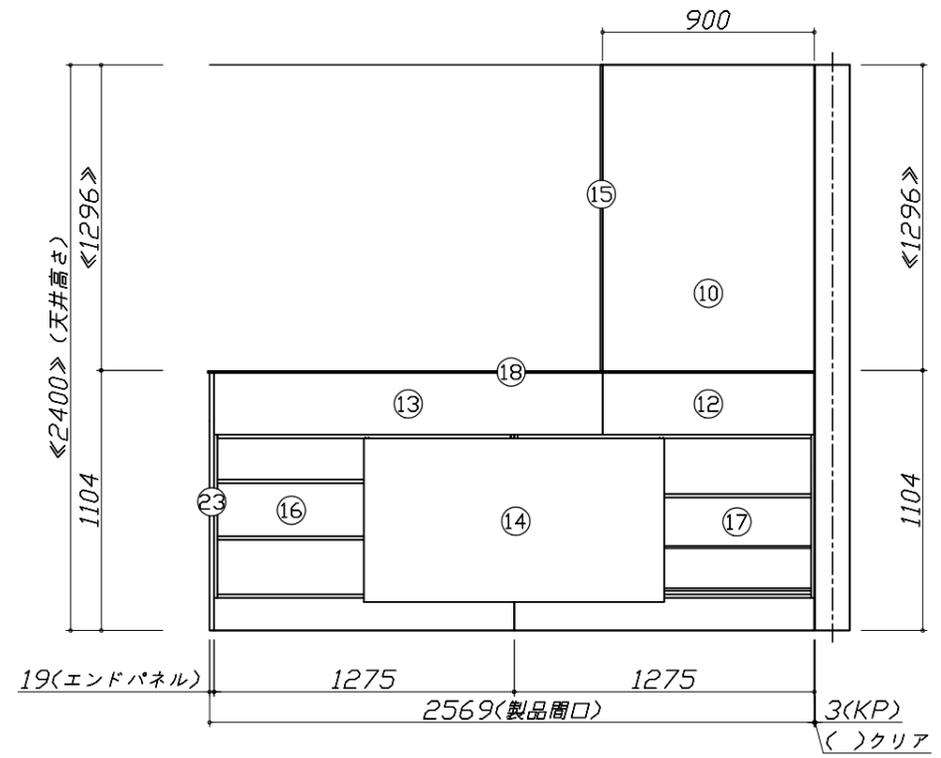

Takara standard
タカラスタンダード株式会社

現場名称： EMG-7 水口SR様邸	ホーローシステムキッチン Treasia トレーシア	姿図 2	縮尺： 1 / 30
現場番号： A7661652	プラン番号： 2810H-2004-0006T	作成日： 2020年4月2日	
水口ショールーム	担当営業：	担当アドバイザー：	

縮尺：A3サイズ等倍

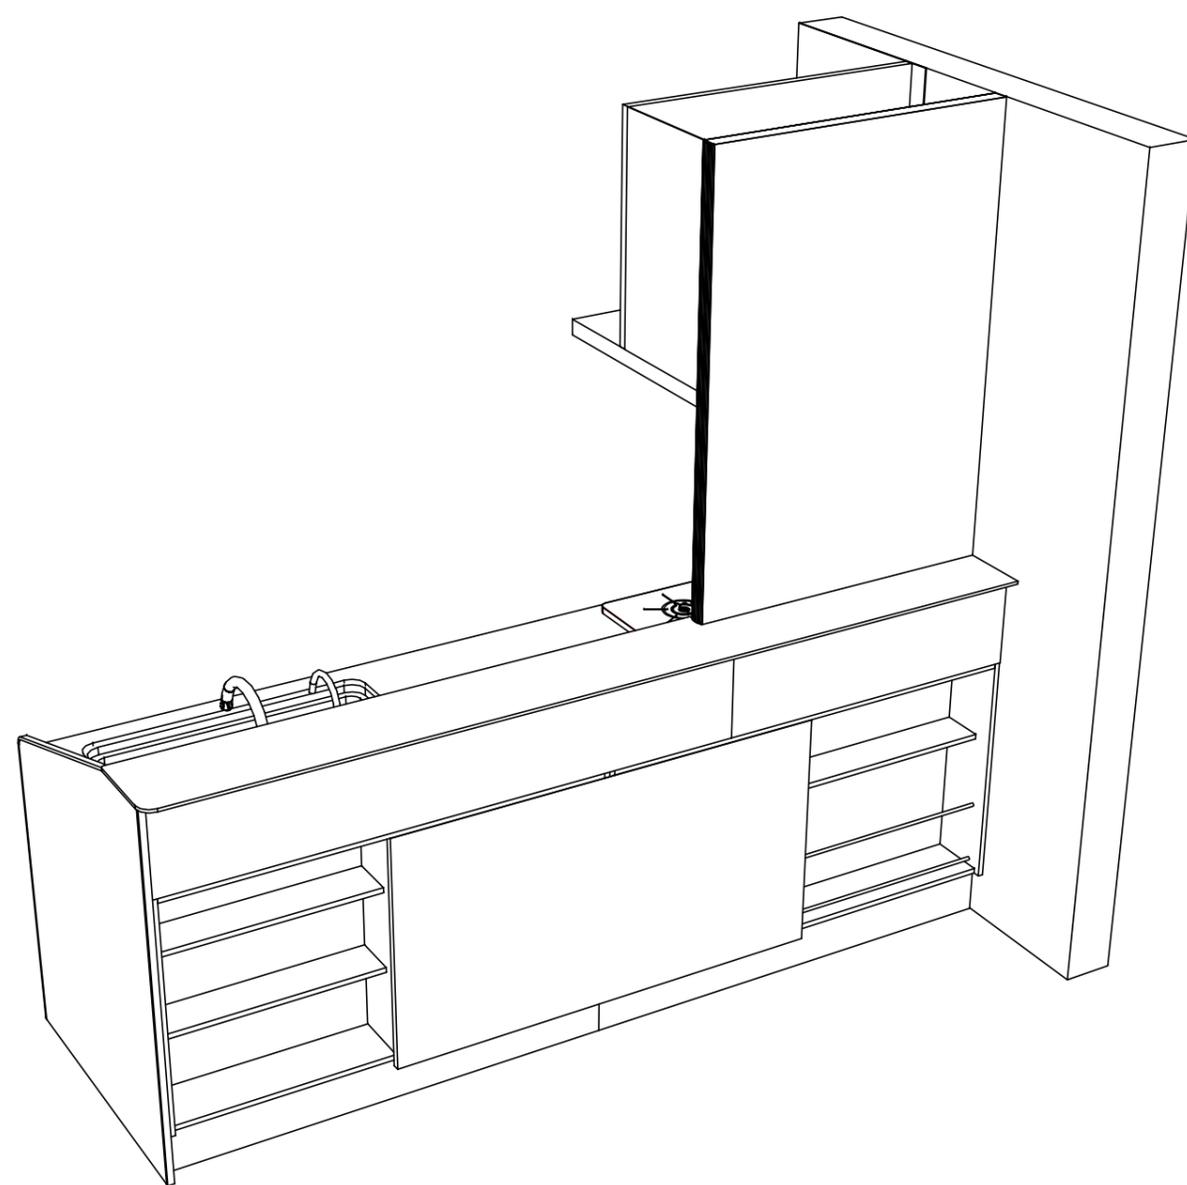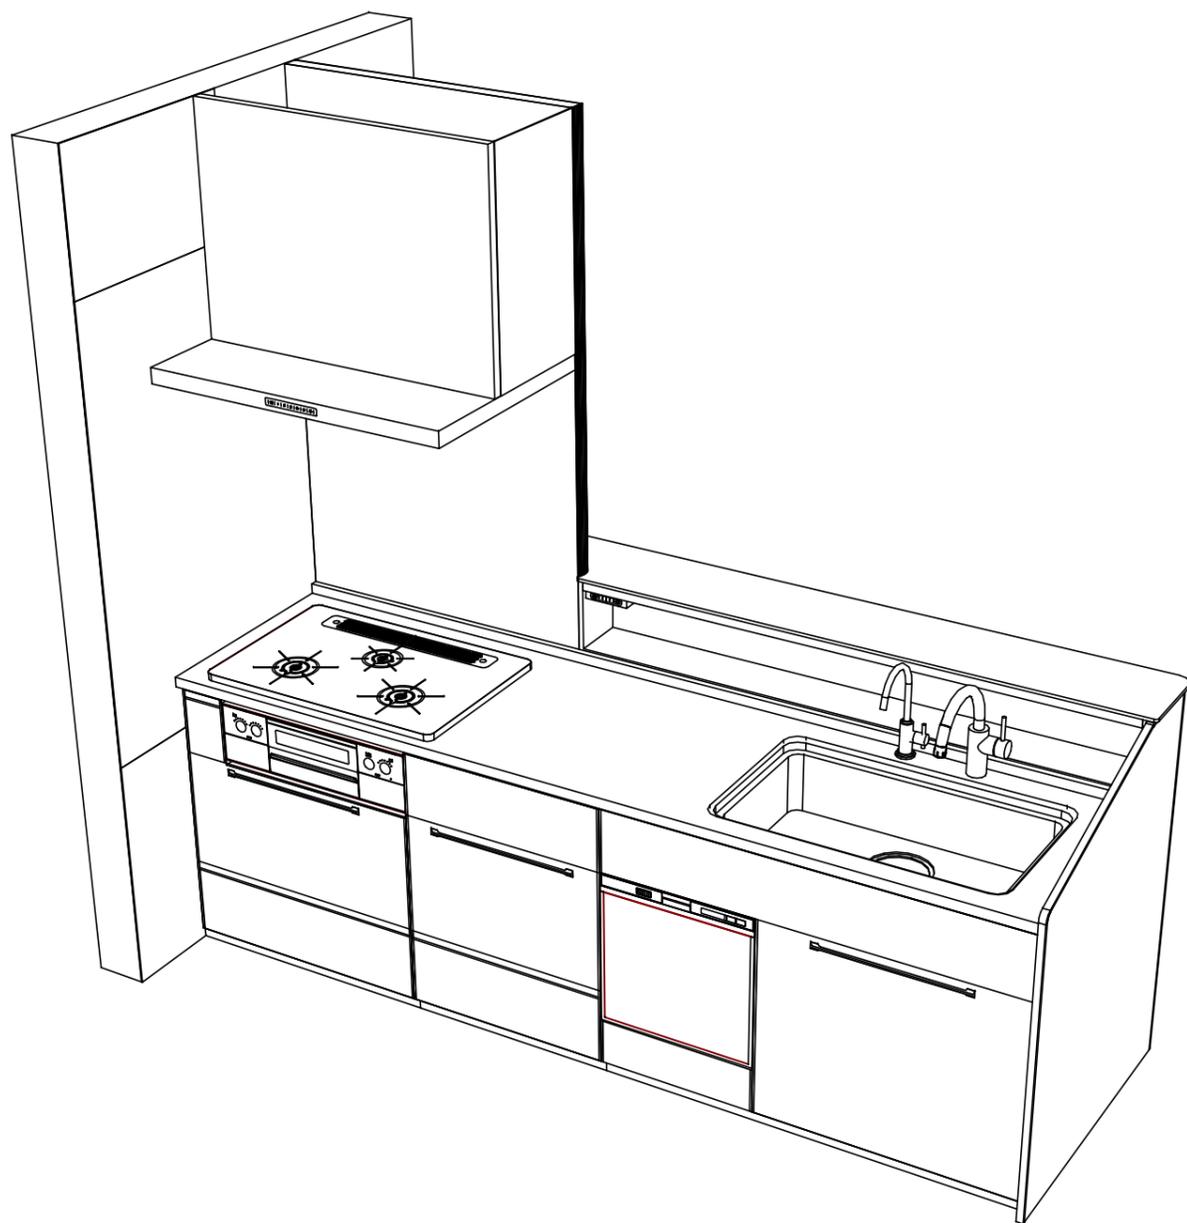

Takara standard
 タカラスタンダード株式会社

現場名称： EMG-7 水口SR様邸
 現場番号： A7661652
 水口ショールーム

ホーローシステムキッチン Treasia トレーシア
 プラン番号： 2810H-2004-0006T
 担当営業：

姿図 3
 縮尺： 1 / 30
 作成日： 2020年4月2日
 担当アドバイザー：

縮尺：A3サイズ等倍