

ホーローシステムキッチン 御見積書

御名前 EMG-7 水口SR 様

業者 _____ 様

商品名 Treasia トレーシア

商品
御見積金額 **¥378,400 (税込 ¥416,240)**

()内の価格は税込価格<税率10%>を表示しています。

(参考) 別途 商品組付費 ¥85,000 (税込 ¥93,500)

商品御見積金額には商品組付費は含まれておりません。
商品組付費は現場の状況により変動する事があります。
又、給水・給湯・ガス・ダクト・電気等の接続工事は含まれておりません。

御見積仕様

(周辺収納)

周辺扉カラー ウォルナットホワイト・シルバーモールド

キッチンパネル ホワイト

周辺引手タイプ ハンドル引手タイプ

カウンター材質 人造大理石

カラー ソリッドホワイト

御確認事項

作成日 2020年4月2日
プラン番号 2810H-2004-0007T
現場番号 A7661652

タカラスタンダード株式会社
水口ショールーム
滋賀県甲賀市水口町さつきが丘28

TEL 0748-63-5240 / FAX 0748-63-5193
草津営業所
TEL 077-566-0661 / FAX 077-566-0668

担当営業	担当アドバイザー	プラン作成者

備考

--	--

御名前 EMG-7 水口SR

様

現場番号	A7661652	プラン番号	2810H-2004-0007T	作成日	2020/4/2
------	----------	-------	------------------	-----	----------

御見積明細 周辺収納

NO	商品名	仕様	品番	数量	単価	金額
1	ウォールキャビネット	周辺用吊戸	W-M L090 - (VWWWVF-D	1	34,500	34,500
2	ウォールキャビネット	周辺用吊戸	W-M L075 - (VWWWVF-D	1	32,500	32,500
3	カウンターユニット用カウンター	奥行45cm、人造大理石、リッドホワイト	C-OP165NY (A)	1	50,500	50,500
4	カウンターキャビネット	奥行45cm、ハイカウンター、台輪ホワイト	F-HHSL075 -5(VWWWVGW	1	105,500	105,500
5	家電収納ユニットキャビネット	奥行45cmタイプ	F-HW L090 -5(L)-1	1	41,000	41,000
	収納ワゴン	奥行45cm用	NW-90KJ	1	21,500	21,500
	収納ワゴン用前面扉	奥行45cm用	NWヒラ90M KJ(VWWWVG	1	12,300	12,300
	オープンタイプ用幕板		HWマクイタ90 (WWWV)	1	3,700	3,700
6	ダストボックス	本体	DB-NWNホソタイ	3	1,250	3,750
	ダストボックス	フタ	DB-NWNフタ	3	650	1,950
7	エンドパネル	周辺用ミドル吊戸用(H700)	EP-WMN (VWWWVD	2	7,500	15,000
8	エンドパネル	奥行45cmハイカウンター・家電収納用	EP-NIG-85 (VWWWVD	2	11,500	23,000
9	吊戸下ホローパネル	周辺用吊戸用、ホワイト	PZTN-185 (SW)	1	8,500	8,500
周辺収納合計				19		¥353,700

御見積明細 キッチンパネル

NO	商品名	仕様	品番	数量	単価	金額
1	ホローキッチンパネルPタイプ	フロントパネル90	PZFN- 90 (SW)	2	7,800	15,600
2	KP用エッジセット	樹脂製	KPEッジセットJ-U(MW)-2	1	3,400	3,400
3	パネル施工キット	シリコン色(ホワイト)	パネルセコウキットS(W)-1	1	5,700	5,700
キッチンパネル合計				4		¥24,700

商品総合計	23	¥378,400
-------	----	----------

御見積明細の価格には消費税は含まれておりません。別途消費税が必要となります。

(参考) 別途 商品組付費

周辺収納商品組付費 ¥50,000 (税込 ¥55,000)


キッチンパネル商品組付費 ¥35,000 (税込 ¥38,500)

商品組付費は現場の状況により変動する事があります。又、給水・給湯・ガス・ダクト・電気等の接続工事は含まれておりません。





()内の価格は税込価格<税率10%>を表示しています。

- 必ずご確認ください。
 - ・天井高さ、吊戸棚・レンジフード取付高さをご確認ください。
 - ・《 》内寸法は参考寸法です。
- 表示記号について
 - ・KP：キッチンパネル

■《9》吊戸下ホーローパネルあり

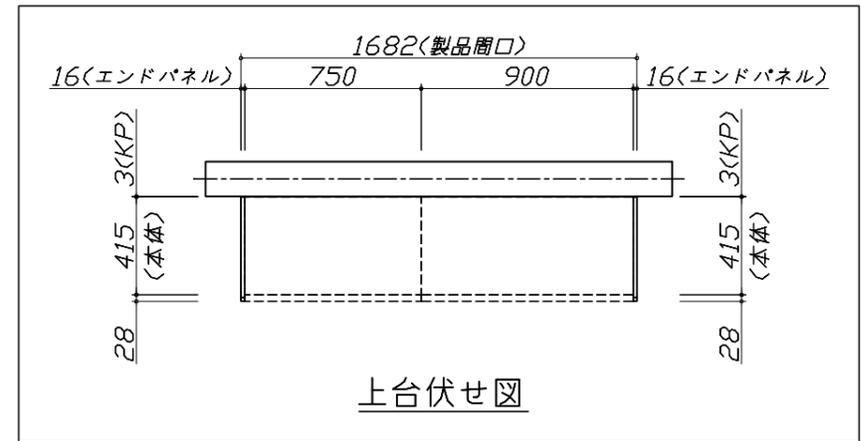

上台伏せ図

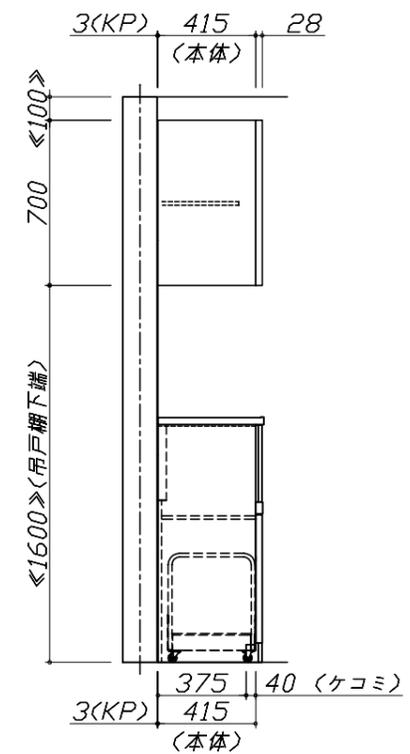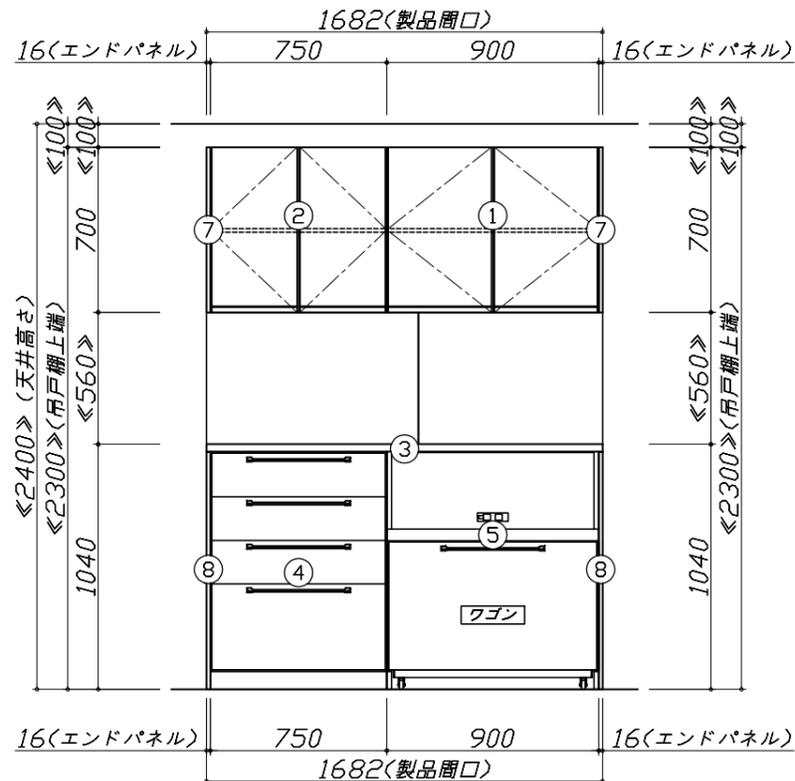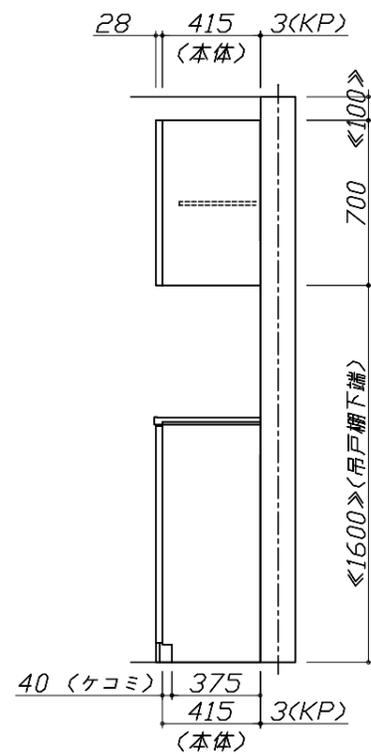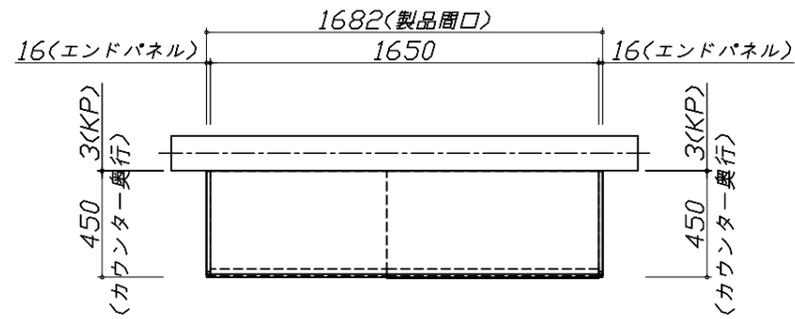


Takara standard
タカラスタンダード株式会社

現場名称： EMG-7 水口SR様邸
現場番号： A7661652
水口ショールーム

ホーローシステムキッチン Treasia トレーシア
プラン番号： 2810H-2004-0007T
担当営業：

姿図 1 縮尺： 1 / 30
作成日： 2020年4月2日
担当アドバイザー：

縮尺：A3サイズ等倍

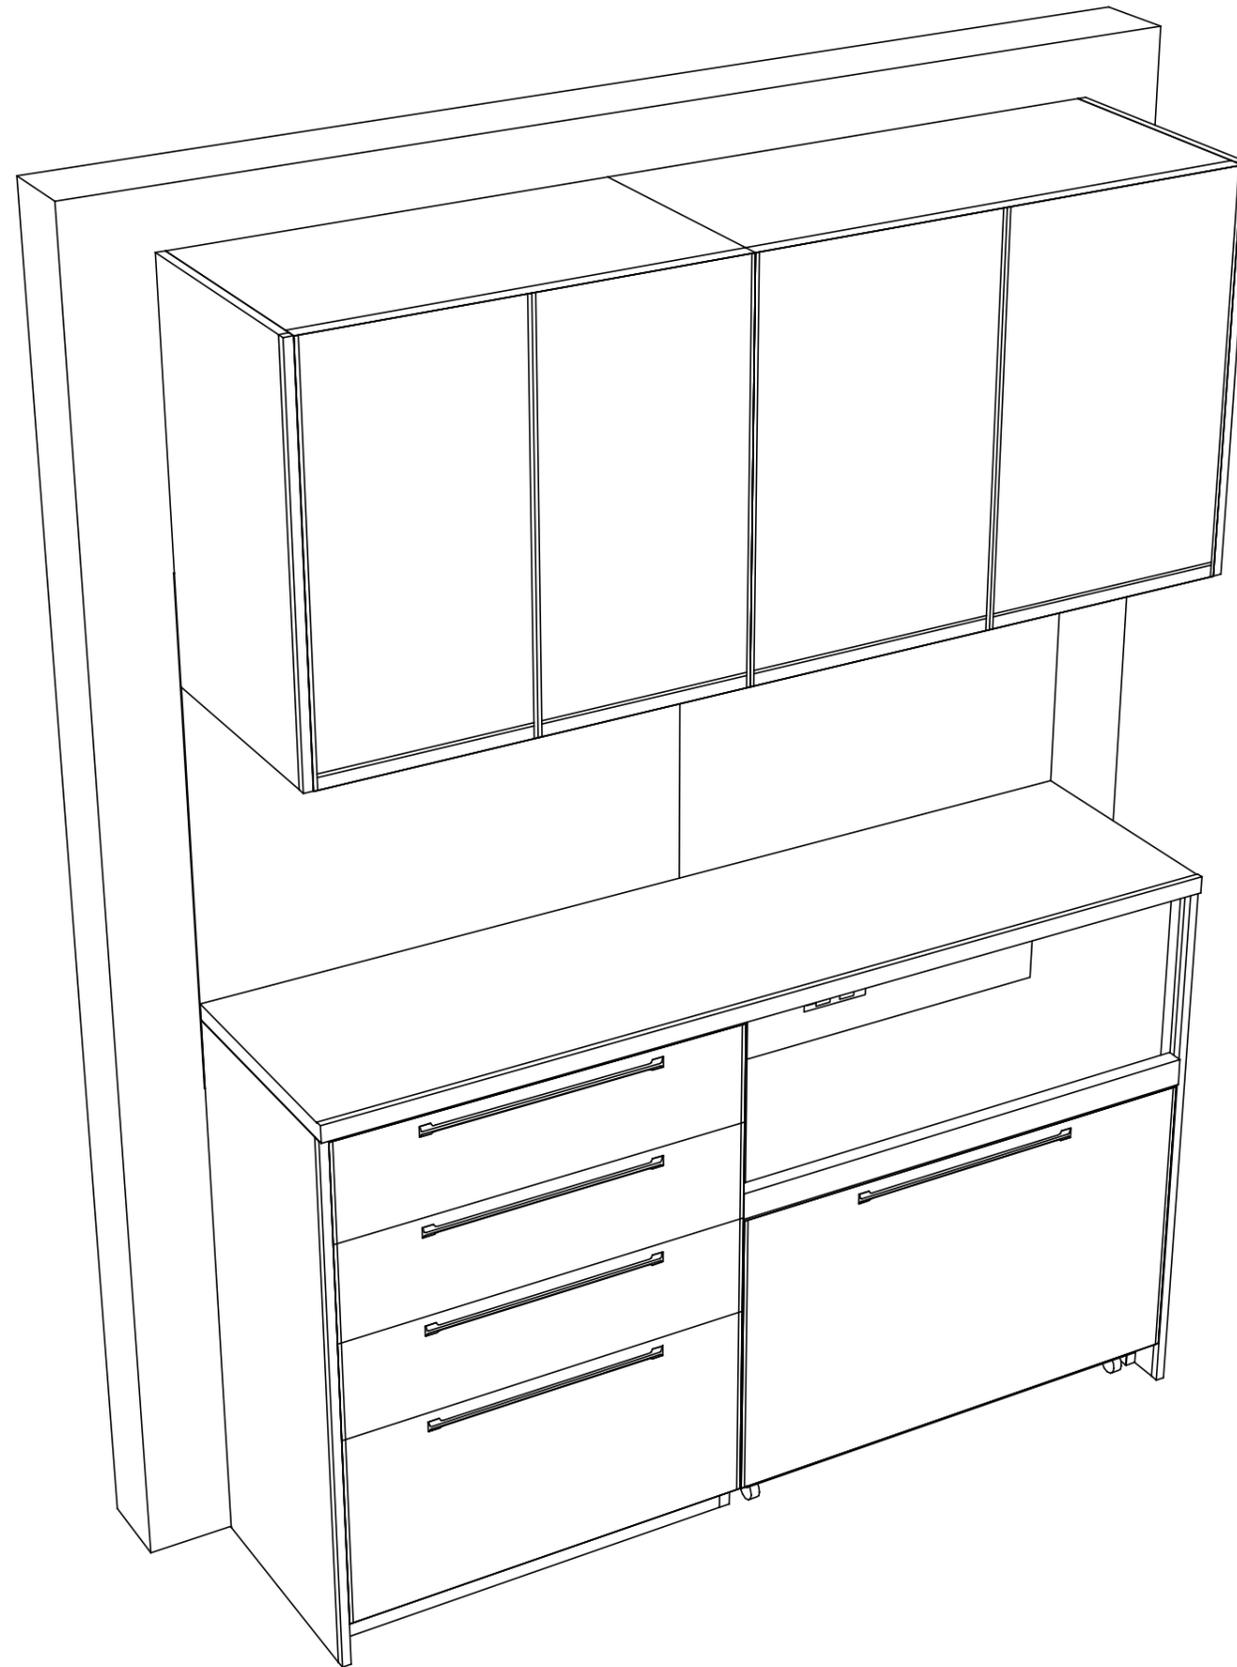

Takara standard
タカラスタンダード株式会社

現場名称： EMG-7 水口SR様邸
現場番号： A7661652
水口ショールーム

ホーローシステムキッチン Treasia トレーシア
プラン番号： 2810H-2004-0007T
担当営業：

姿図 2
作成日： 2020年4月2日
担当アドバイザー：

縮尺： 1 / 30

縮尺：A3サイズ等倍