

ホーローシステムキッチン 御見積書

御名前 大阪-南大阪SR SK5 様

業者 様

商品名 Edel エーデル

作成日 2025年7月10日
プラン番号 1819G-2507-0359T
現場番号 C5196574

タカラスタANDARD株式会社
◆南大阪営業所
大阪府堺市西区鳳中町10-8-2
TEL 072-275-7983 / FAX 072-275-7984

◆南大阪ショールーム
TEL 072-275-8705 / FAX 072-266-1122

商品
御見積金額 **¥998,900 (税込 ¥1,098,790)**

()内の価格は税込価格<税率10%>を表示しています。

《参考》別途 商品組付費 **¥191,500 (税込 ¥210,650)**
《参考》別途 現場配送費 **¥0 (税込 ¥0)**

- ※ 商品御見積金額には商品組付費は含まれておりません。
- ※ 商品組付費には搬入・商品組付等の費用を含んでいます。
- ※ 商品組付費は現場の状況により変動する事があります。
又、給水・給湯・ガス・ダクト・電気等の接続工事は含まれておりません。

◆ 御見積仕様

《キッチン》

奥行	奥行65cm
キッチン本体サイズ	I型210cm
天板高さ	82cm
扉カラー	フローラルアイボリー
キッチンパネル	Pタイプ:ホワイト
ワークトップ材質	人造大理石
カラー	シャインホワイト
水栓	シングルレバー水栓
食器洗い乾燥機	なし
加熱機器	60cmホーロートップガスコンロ
レンジ機器	なし
ガス種	13A
周波数	60Hz

《周辺収納》

周辺扉カラー	フローラルアイボリー
キッチンパネル	なし
カウンター材質	人造大理石
カラー	シャインホワイト

◆ 御確認事項

担当営業	担当アドバイザー	プラン作成者
	EDE-5-ESI(SW)	

◆ 備考

御名前 大阪-南大阪SR SK5

様

現場番号	C5196574	プラン番号	1819G-2507-0359T	作成日	2025/7/10
------	----------	-------	------------------	-----	-----------

御見積明細 キッチン

NO	商品名	仕様	品番	数量	単価	金額
1	人造大理石ワークトップ	Zシンク(小物置き)	MFIQ210 TALS	1	74,500	74,500
	排水トラップセット		STラップHSK2-J	1	2,200	2,200
2	シンクキャビネット	足元スライド(ソフクローズ)	F-RNVM105 -2(ESI C	1	109,800	109,800
3	調理台キャビネット	足元スライド(3段引出し)(ソフクローズ)	F-TFVZ030 -2(ESI C	1	60,500	60,500
4	コンロ用キャビネット	足元スライド(ソフクローズ)	F-KTVZ075 R2(ESI C	1	70,500	70,500
5	水栓	エコタイプシングルレバー水栓	KM5011TTKE	1	17,500	17,500
6	ガス加熱機器(ホーロートップ)	片面焼き、シルバー	TN36V-60 1213	1	49,500	49,500
	【ベースキャビネット小計】			7		384,500
7	ウォールキャビネット	耐震ラッチ付	W-M A090 -P(ESI C-D	1	29,500	29,500
8	ウォールキャビネット	アイラックタイプ用、耐震ラッチ付	W-MR A045ZLP(ESI C	1	19,500	19,500
	アイラック	Lタイプ、シルバー	SDR-45L(K)	1	28,400	28,400
9	吊戸用昇降棚	間口90cm用	TDUR-901	1	32,500	32,500
10	アイラック	水切タイプ(LED仕様)	SDM-90-LED(Q)	1	46,100	46,100
11	アイラック用アルミカバー	レンジフード横用	SDRガワカバ-R(G)	1	2,000	2,000
12	アイラック用前面パネル	扉色対応用	P-SDR 90 (SI)	2	2,500	5,000
13	レンジフード	シロッコファン(シルバー色)	VUA-751AD (V)	1	41,000	41,000
	前幕板	高さ70cmタイプ、シルバー色	マエマク75VUA-640(V)	1	5,500	5,500
14	シロッコファン用排気金具	上方排気接続用	マルダクトカナグ(U)	1	3,000	3,000
15	見切り対応フィラー	ウォールキャビネット用	ミキリW10(W)	1	1,000	1,000
16	見切り対応フィラー	レンジフード用、シルバー	ミキリW10F(V)	1	1,500	1,500
17	見切り対応フィラー	下台・周辺収納ユニット用	ミキリタ10H(W)	2	700	1,400
18	まな板立て	Z・ZS・ZMシンク用	マナイタテZ(B)	1	2,000	2,000
19	どこでもラック(スクエアタイプ)	小物置きS+フック、ホワイト	MGSK コモノフックS (W	1	2,500	2,500
20	どこでもラック(スクエアタイプ)	タオルハンガーL、ホワイト	MGSK タオルハンガーL (W	1	2,500	2,500
21	かくせるラック	ボトル・ラップ立て	MGTS-165	1	3,100	3,100
22	かくせるラック	なべふた・まな板立て	MGTS-475	1	3,900	3,900
23	間仕切り名人	Tタイプ、間口45・60cm用	MGマジキリP TL 1	2	3,900	7,800
24	水切りネット	Zシンク用	ミズキリネット Z(A)	1	4,000	4,000
25	水切り	Zシンク用	ミズキリZ-B	1	4,500	4,500
26	水切りプレート	Zシンク用	ミズキリプレートZT	1	4,500	4,500
27	施工部材		シリコン(ホワイト2)	2	1,000	2,000

御名前 大阪-南大阪SR SK5

様

現場番号	C5196574	プラン番号	1819G-2507-0359T	作成日	2025/7/10
------	----------	-------	------------------	-----	-----------

御見積明細 キッチン

NO	商品名	仕様	品番	数量	単価	金額
28	天井幕板	フローラルアイボリー	P-TM140 (I)	1	4,000	4,000
キッチン合計				35		¥641,700

御見積明細 周辺収納

NO	商品名	仕様	品番	数量	単価	金額
29	ウォールキャビネット	周辺用吊戸、耐震ラッチ付	W-M L060 -P(ESI C-D)	1	26,500	26,500
30	トールユニット上台	奥行45cm、開き扉タイプ、H2300用、耐震ラッチ付	O-UAAL060 -PGESI C-D	1	74,000	74,000
31	トールユニット下台	2段引出タイプ、ソフトクローズ	O-DESL060 -5(ESI C)	1	55,000	55,000
32	家電収納ユニットカウンター	奥行45cm、人造大理石、シャインホワイト	C-FE060NW (M)-1	1	23,000	23,000
33	家電収納ユニットキャビネット	スライド、ソフトクローズ	F-HZSL060 -5(ESI C-1)	1	76,000	76,000
34	見切り対応フィラー	トールユニット用	ミキリール10(WK)	1	1,000	1,000
35	エンドパネル	家電収納ユニット奥行45cm用	EP-NIG-85 (ESI B)	1	12,500	12,500
36	エンドパネル	吊戸・トール間用H560	EP-OA-IM (ESI B-1)	1	7,500	7,500
37	エンドパネル	周辺用ミドル吊戸用(H700)	EP-WMN (ESI B-1)	1	8,000	8,000
38	施工キット		PZ-ST セコウキット(S)-1	1	3,500	3,500
39	吊戸下ホーローパネル	周辺用吊戸用、ホワイト	PZTN-185 (SW)	1	11,500	11,500
40	施工部材		シリコン(ホワイト2)	1	1,000	1,000
41	天井幕板	フローラルアイボリー	P-TM140 (I)	1	4,000	4,000
周辺収納合計				13		¥303,500

御見積明細 キッチンパネル

NO	商品名	仕様	品番	数量	単価	金額
1	ホーローキッチンパネルPタイプ	サイドパネル、ホワイト	PZS-90 (SW)	2	22,600	45,200
2	KP用エッジセット	樹脂製、ホワイト	KPエッジセットJ (MW)-2	1	2,800	2,800
3	パネル施工キット	シリコン色(ホワイト)	パネルセコウキットS(W)-1	1	5,700	5,700
キッチンパネル合計				4		¥53,700

商品総合計				52		¥998,900
-------	--	--	--	----	--	----------

※ 御見積明細の価格には消費税は含まれておりません。別途消費税が必要となります。

御名前 大阪-南大阪SR SK5

様

現場番号	C5196574	プラン番号	1819G-2507-0359T	作成日	2025/7/10
------	----------	-------	------------------	-----	-----------

《参考》別途 商品組付費

キッチン商品組付費 ¥156,500 (税込 ¥172,150)

キッチンパネル商品組付費 ¥35,000 (税込 ¥38,500)

《参考》別途 現場配送費






¥0 (税込 ¥0)

※ 商品組付費は現場の状況により変動する事があります。又、給水・給湯・ガス・ダクト・電気等の接続工事は含まれておりません。

()内の価格は税込価格<税率10%>を表示しています。

- 必ずご確認ください。
 - ・天井高さ、吊戸棚・レンジフード取付高さをご確認ください。
 - ・《 》内寸法は参考寸法です。
- 表示記号について
 - ・KP：キッチンパネル

■(39)吊戸下ホーローパネルあり

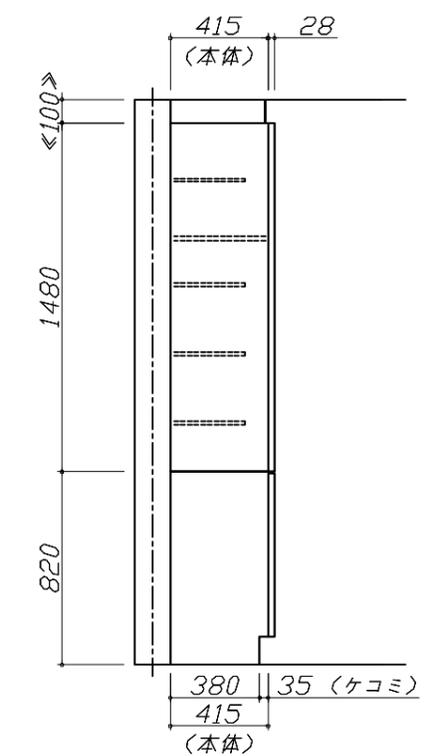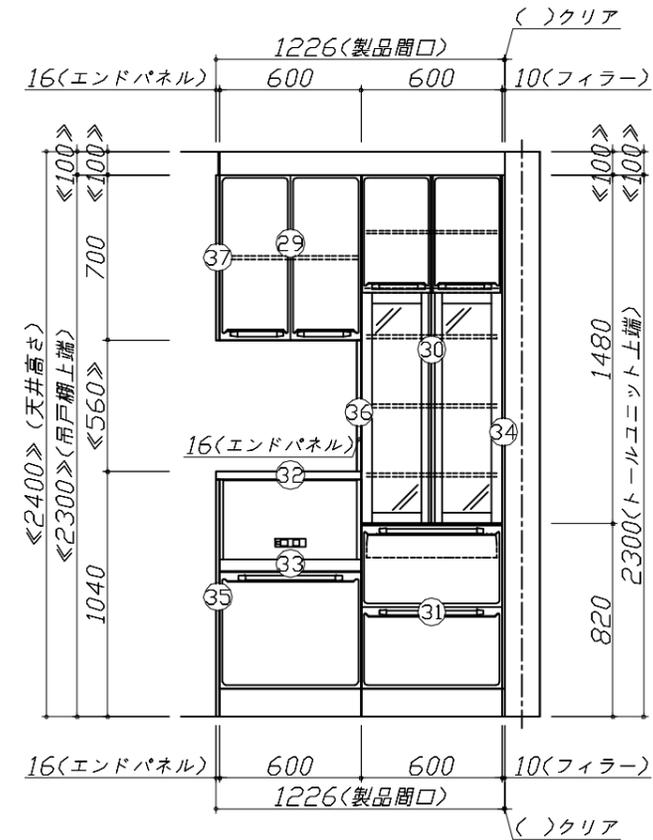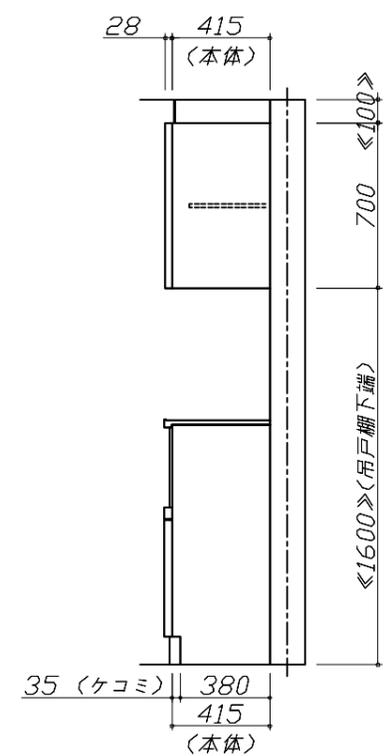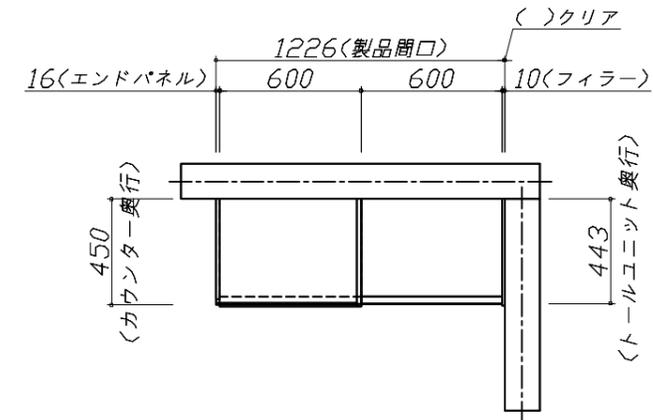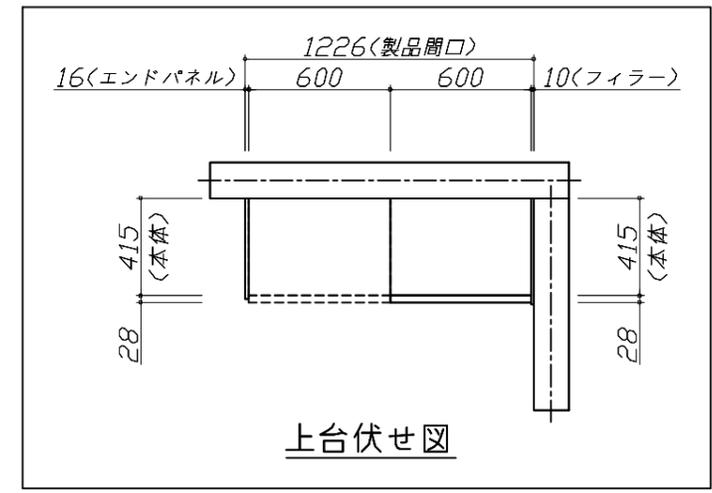



Takara standard
タカラスタンダード株式会社

現場名称： 大阪-南大阪SR SK5様邸
現場番号： C5196574
南大阪営業所

ホーローシステムキッチン Edel エーデル
プラン番号： 1819G-2507-0359T
担当営業：

姿図 2 縮尺： 1 / 30
作成日： 2025年7月10日
担当アドバイザー： EDE-5-ESI(SW)

縮尺：A3サイズ等倍

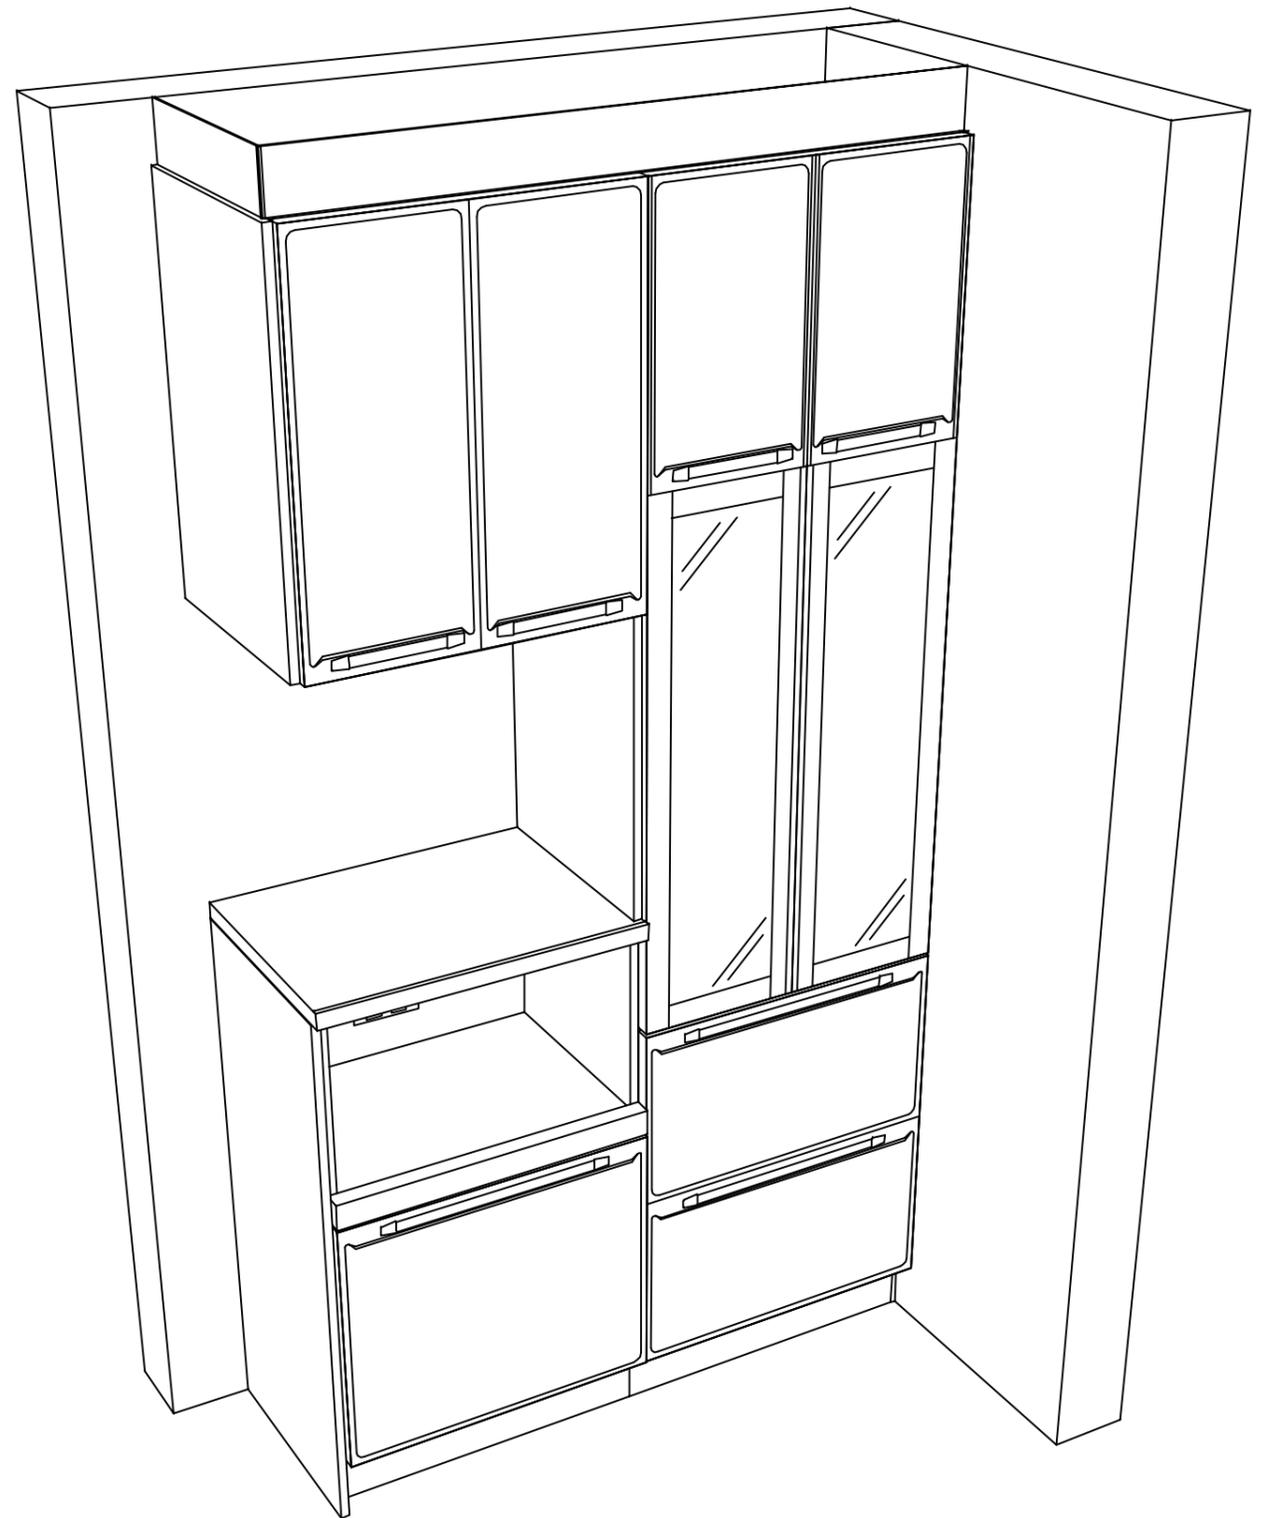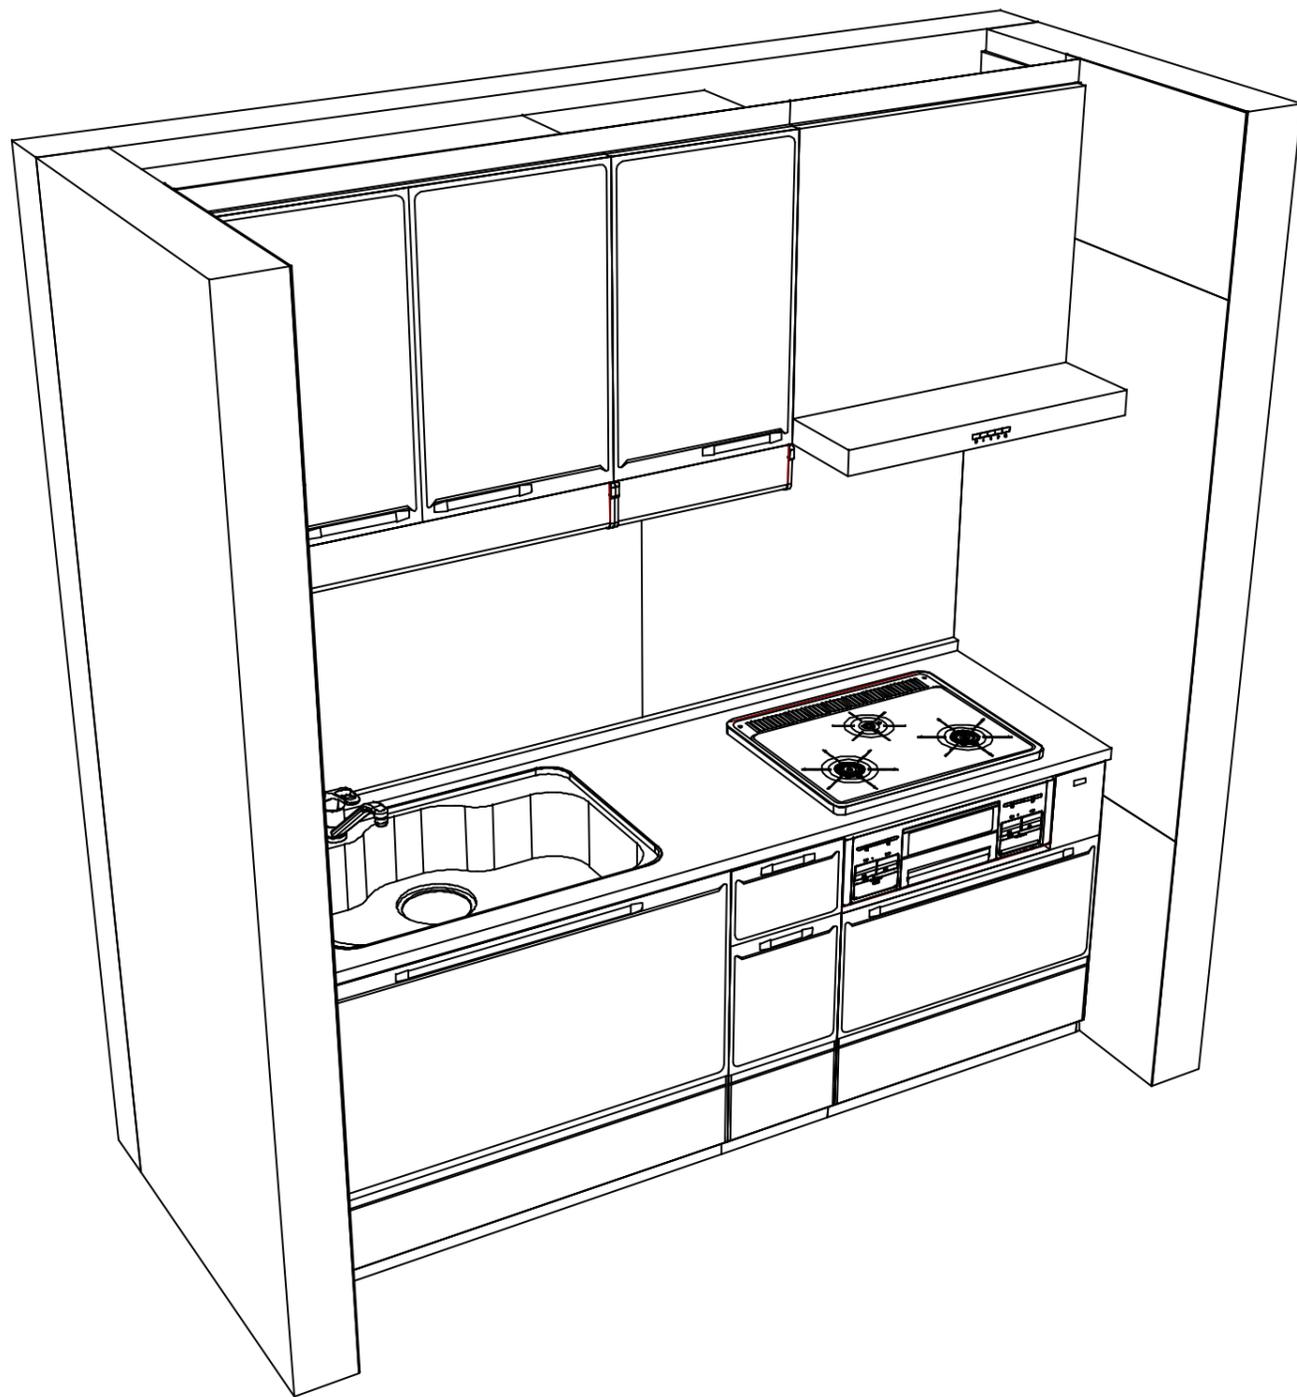

Takara standard
 タカラスタンダード株式会社

現場名称： 大阪-南大阪SR SK5様邸
 現場番号： C5196574
 南大阪営業所

ホーローシステムキッチン Edel エーデル
 プラン番号： 1819G-2507-0359T
 担当営業：

姿図 3 縮尺： 1 / 30
 作成日： 2025年7月10日
 担当アドバイザー： EDE-5-ESI(SW)

縮尺：A3サイズ等倍