

ホーローシステムキッチン 御見積書

御名前 大阪-南大阪SR SK6 様

業者 様

商品名 Treasia トレーシア

作成日 2025年7月11日
プラン番号 1819G-2507-0414T
現場番号 C5196613

タカラスタANDARD株式会社
◆南大阪営業所
大阪府堺市西区鳳中町10-8-2
TEL 072-275-7983 / FAX 072-275-7984

◆南大阪ショールーム
TEL 072-275-8705 / FAX 072-266-1122

商品
御見積金額 ￥1,656,700 (税込 ￥1,822,370)

()内の価格は税込価格<税率10%>を表示しています。

《参考》別途 商品組付費 ￥180,500 (税込 ￥198,550)
《参考》別途 現場配送費 ￥0 (税込 ￥0)

※ 商品御見積金額には商品組付費は含まれておりません。
※ 商品組付費には搬入・商品組付等の費用を含んでいます。
※ 商品組付費は現場の状況により変動する事があります。
又、給水・給湯・ガス・ダクト・電気等の接続工事は含まれておりません。

◆ 御見積仕様

《キッチン》

奥行	奥行65cm
キッチン本体サイズ	Ⅱ列型プラン 壁付け・造作対面タイプ 180cm×180cm
天板高さ	85cm
扉カラー	ホワイト・シルバーモール
キッチンパネル	Pタイプ:ホワイト
引手タイプ	レール引手タイプ
ワークトップ材質	アクリル人造大理石
カラー	ソリッドホワイト
水栓	ハンドシャワー水栓
食器洗い乾燥機	シンク下設置間口60cmタイプ
加熱機器	75cmハイパーガラスコートトップガスコンロ
レンジ機器	なし
ガス種	13A

◆ 御確認事項

担当営業	担当アドバイザー	プラン作成者
	TRASIA-6-VSW	

◆ 備考

--	--

No.*

御名前 大阪-南大阪SR SK6

様

現場番号	C5196613	プラン番号	1819G-2507-0414T	作成日	2025/7/11
------	----------	-------	------------------	-----	-----------

御見積明細 キッチン

NO	商品名	仕様	品番	数量	単価	金額
1	人造大理石ワークトップ	ユーティリティシンクE	AOCS180 TALS	1	149,000	149,000
2	人造大理石ワークトップ		AOU 180 LU	1	55,000	55,000
3	シンクキャビネット	スライド・シンク下食洗、うちにもホーロートレイ、コンセント	F-RSXR120WR5(VSWVF	1	115,500	115,500
4	食器洗い乾燥機	引出し式(シルバー色)	NP-60MS8WTA	1	187,000	187,000
5	食器洗い乾燥機用前面パネル	扉同色	P-DWM60VL5(SWV)-1	1	14,500	14,500
6	調理台キャビネット	足元スライド(3段引出し)・たっぷりホーローキャビネット	F-TFVR060 -5(VSWVF	2	90,000	180,000
7	調理台キャビネット	足元スライド(3段引出し)・たっぷりホーローキャビネット	F-TFVR045 -5(VSWVF	1	85,500	85,500
8	コンロ用キャビネット	足元スライド・たっぷりホーローキャビネット、ミキリ対応	F-KTVR075JL5(VSWVF	1	94,500	94,500
9	水栓	エコタイプハンドシャワー水栓、ブラック	KM6061ECM5TK	1	101,000	101,000
10	ガス加熱機器(ハイパーガラスコート)	両面焼き	TAF890W-U75CK	1		
	ガス加熱機器(本体)	ブラック、オープン非接続	TAF890W-U75C 1213	1	186,000	186,000
	ガス加熱機器(トッププレート)	クリアパールブラック	T890-U75TP-CKN	1	43,000	43,000
【ベースキャビネット小計】				13		1,211,000
11	レンジフード(本体)	シロッコファン、ブラック、加熱機器連動	VRAC-E901ADL(SQ)	1	174,000	174,000
	レンジフード用前面パネル	扉同色	VZP-90-655HN(SW)	1	8,000	8,000
12	エンドパネル	扉同色	VEP-655HN(SW)	1	7,500	7,500
13	リモコン		RHリモコン-3	1	2,000	2,000
14	見切り対応フィルター	下台用、ホワイト	ミキリタ10H(W)	2	700	1,400
15	エンドパネル	奥行65cmキャビネット用	EP-XN-85 (VSWVD	1	10,500	10,500
16	前台輪カバー		P-DC120 -5(W)	1	4,000	4,000
17	前台輪カバー		P-DC105 -5(W)	1	4,000	4,000
18	前台輪カバー		P-DC073 -5(W)	1	3,500	3,500
19	前台輪カバー		P-DC060 -5(W)	1	3,500	3,500
20	ラックグララン	ブラック	PGDL-50B(T)	1	10,500	10,500
21	水切りプレート	ユーティリティシンクE用	SK ミスキリプレートUSE	1	4,500	4,500
22	水切りプレート	ユーティリティシンクE用	ミドル ミスキリプレートUSE	1	6,000	6,000
23	調理プレート	ユーティリティシンクE用	ミドル チョウリプレートUSE	1	6,000	6,000
24	まな板	ユーティリティシンクE用	マナイタUSE-1	1	7,000	7,000
25	水切り	ユーティリティシンクE用	ミスキリUSE	1	7,500	7,500
26	洗剤置き	ユーティリティシンクE用	センザイオキUSE	1	4,500	4,500
27	ゴミボケット	ユーティリティシンクE用	ゴミボケットUSE	1	7,500	7,500

御名前 大阪-南大阪SR SK6 様

現場番号	C5196613	プラン番号	1819G-2507-0414T	作成日	2025/7/11
------	----------	-------	------------------	-----	-----------

御見積明細 キッチン

NO	商品名	仕様	品番	数量	単価	金額
28	水切りネット	ユーティリティシンクE用	ミズキリネットUSE(A)	1	4,000	4,000
29	どこでもラック(スクエアタイプ)	小物置きL+フック、ホワイト	MGSK コモノックL (W	1	3,900	3,900
30	間仕切り名人	Tタイプ、間口45・60cm用	MGマジキリP TL 1	3	3,900	11,700
31	間仕切り名人	Tタイプ、間口45・60cm用	MGマジキリP TT 1	1	3,900	3,900
32	かくせるホーローボックス	間口60cm用	トビラウラHS- 60N	1	6,000	6,000
33	かくせるホーローボックス	間口73cm用	トビラウラHS- 73N	1	7,000	7,000
34	給水配管延長部材		キュウスイハイカンエンチョウセットNP	1	6,000	6,000
35	施工部材		シリコン(ホワイト2)	3	1,000	3,000
キッチン合計				44		¥1,528,400

御見積明細 キッチンパネル

NO	商品名	仕様	品番	数量	単価	金額
1	ホーローキッチンパネルPタイプ	フロントパネル135、ホワイト	PZFN-135 (SW)	1	12,800	12,800
2	ホーローキッチンパネルPタイプ	フロントパネル120、ホワイト	PZFN-120 (SW)	2	12,300	24,600
3	ホーローキッチンパネルPタイプ	フロントパネル90、ホワイト	PZFN- 90 (SW)	2	10,300	20,600
4	ホーローキッチンパネルPタイプ	フロントパネル135(H1100)、ホワイト	PZFH-135KP (SW)	1	13,800	13,800
5	ホーローキッチンパネルPタイプ	サイドパネル、ホワイト	PZS-90 (SW)	1	22,600	22,600
6	ホーローキッチンパネルPタイプ	窓パネル185、ホワイト	PZW -185 (SW)	1	10,300	10,300
7	ホーローキッチンパネルPタイプ	窓パネル150、ホワイト	PZW -150 (SW)	1	9,400	9,400
8	パネル施工キット	シリコン色(ホワイト)	パネルセコウキットS(W)-1	2	5,700	11,400
9	KP用エッジセット	樹脂製、ホワイト	KPエッジセットJ (MW)-2	1	2,800	2,800
キッチンパネル合計				12		¥128,300

商品総合計	56	¥1,656,700
-------	----	------------

※ 御見積明細の価格には消費税は含まれておりません。別途消費税が必要となります。

御名前 大阪-南大阪SR SK6 様

現場番号	C5196613	プラン番号	1819G-2507-0414T	作成日	2025/7/11
------	----------	-------	------------------	-----	-----------

《参考》別途 商品組付費

キッチン商品組付費 ¥137,500 (税込 ¥151,250)

キッチンパネル商品組付費 ¥43,000 (税込 ¥47,300)





《参考》別途 現場配送費


¥0 (税込 ¥0)

※ 商品組付費は現場の状況により変動する事があります。 又、給水・給湯・ガス・ダクト・電気等の接続工事は含まれておりません。

()内の価格は税込価格＜税率10%＞を表示しています。

■必ずご確認ください。
・天井高さ、吊戸棚・レンジフード取付高さをご確認ください。
・《 》内寸法は参考寸法です。
■表示記号について
・KP：キッチンパネル

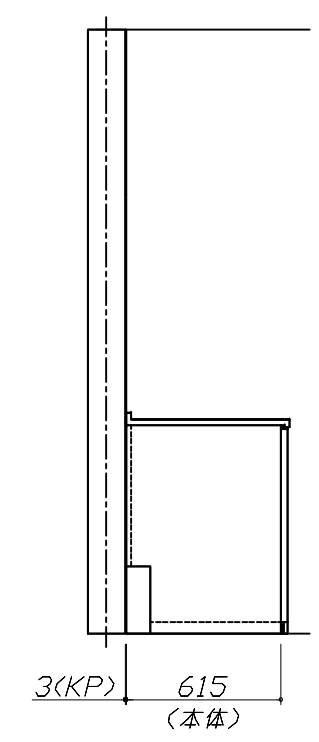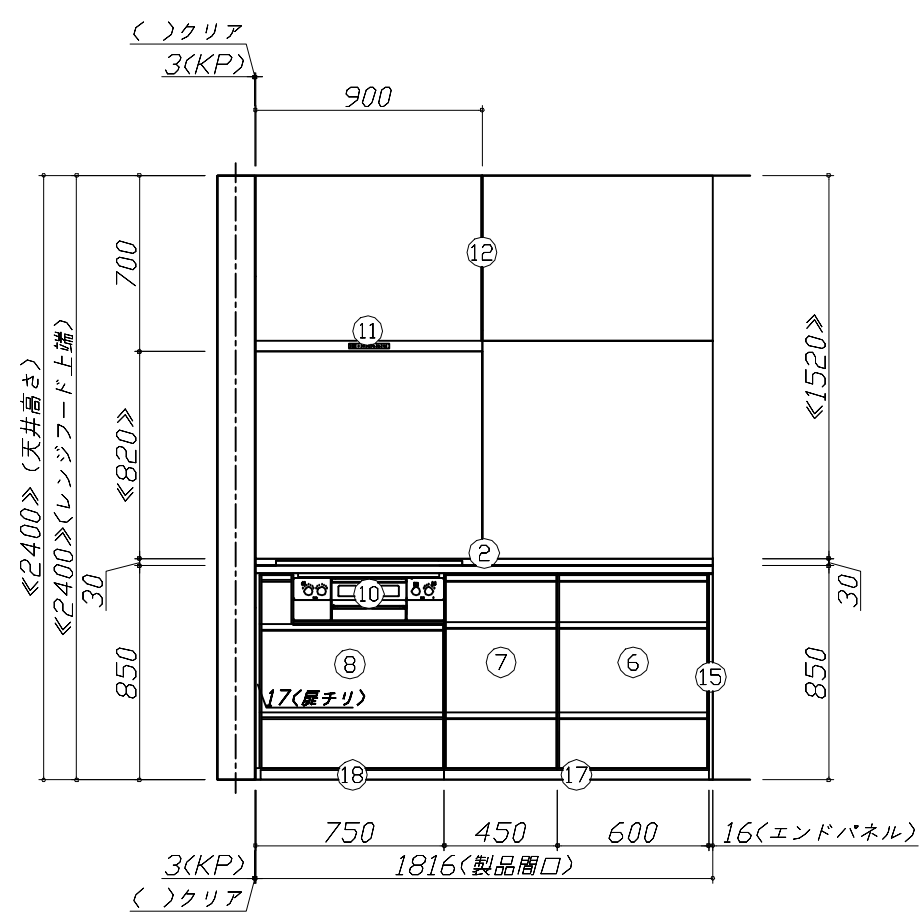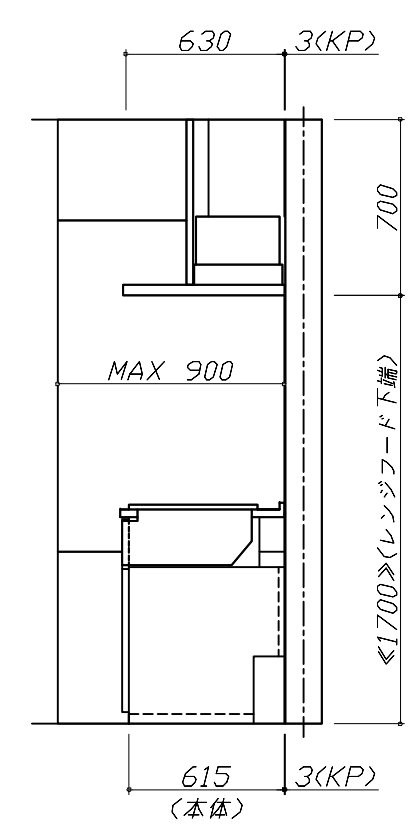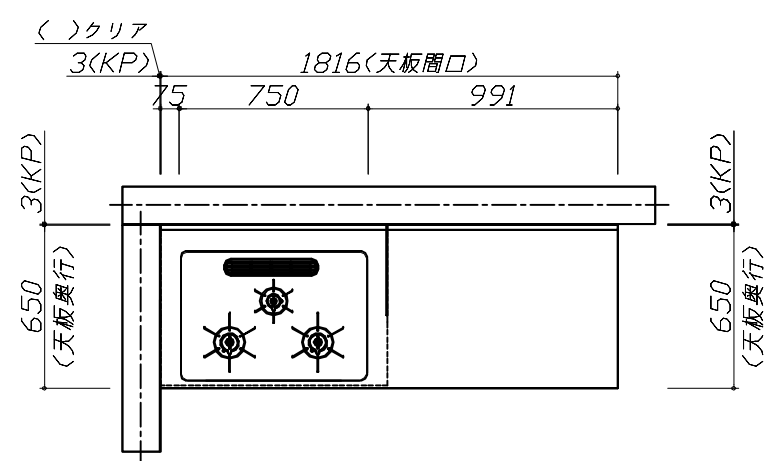

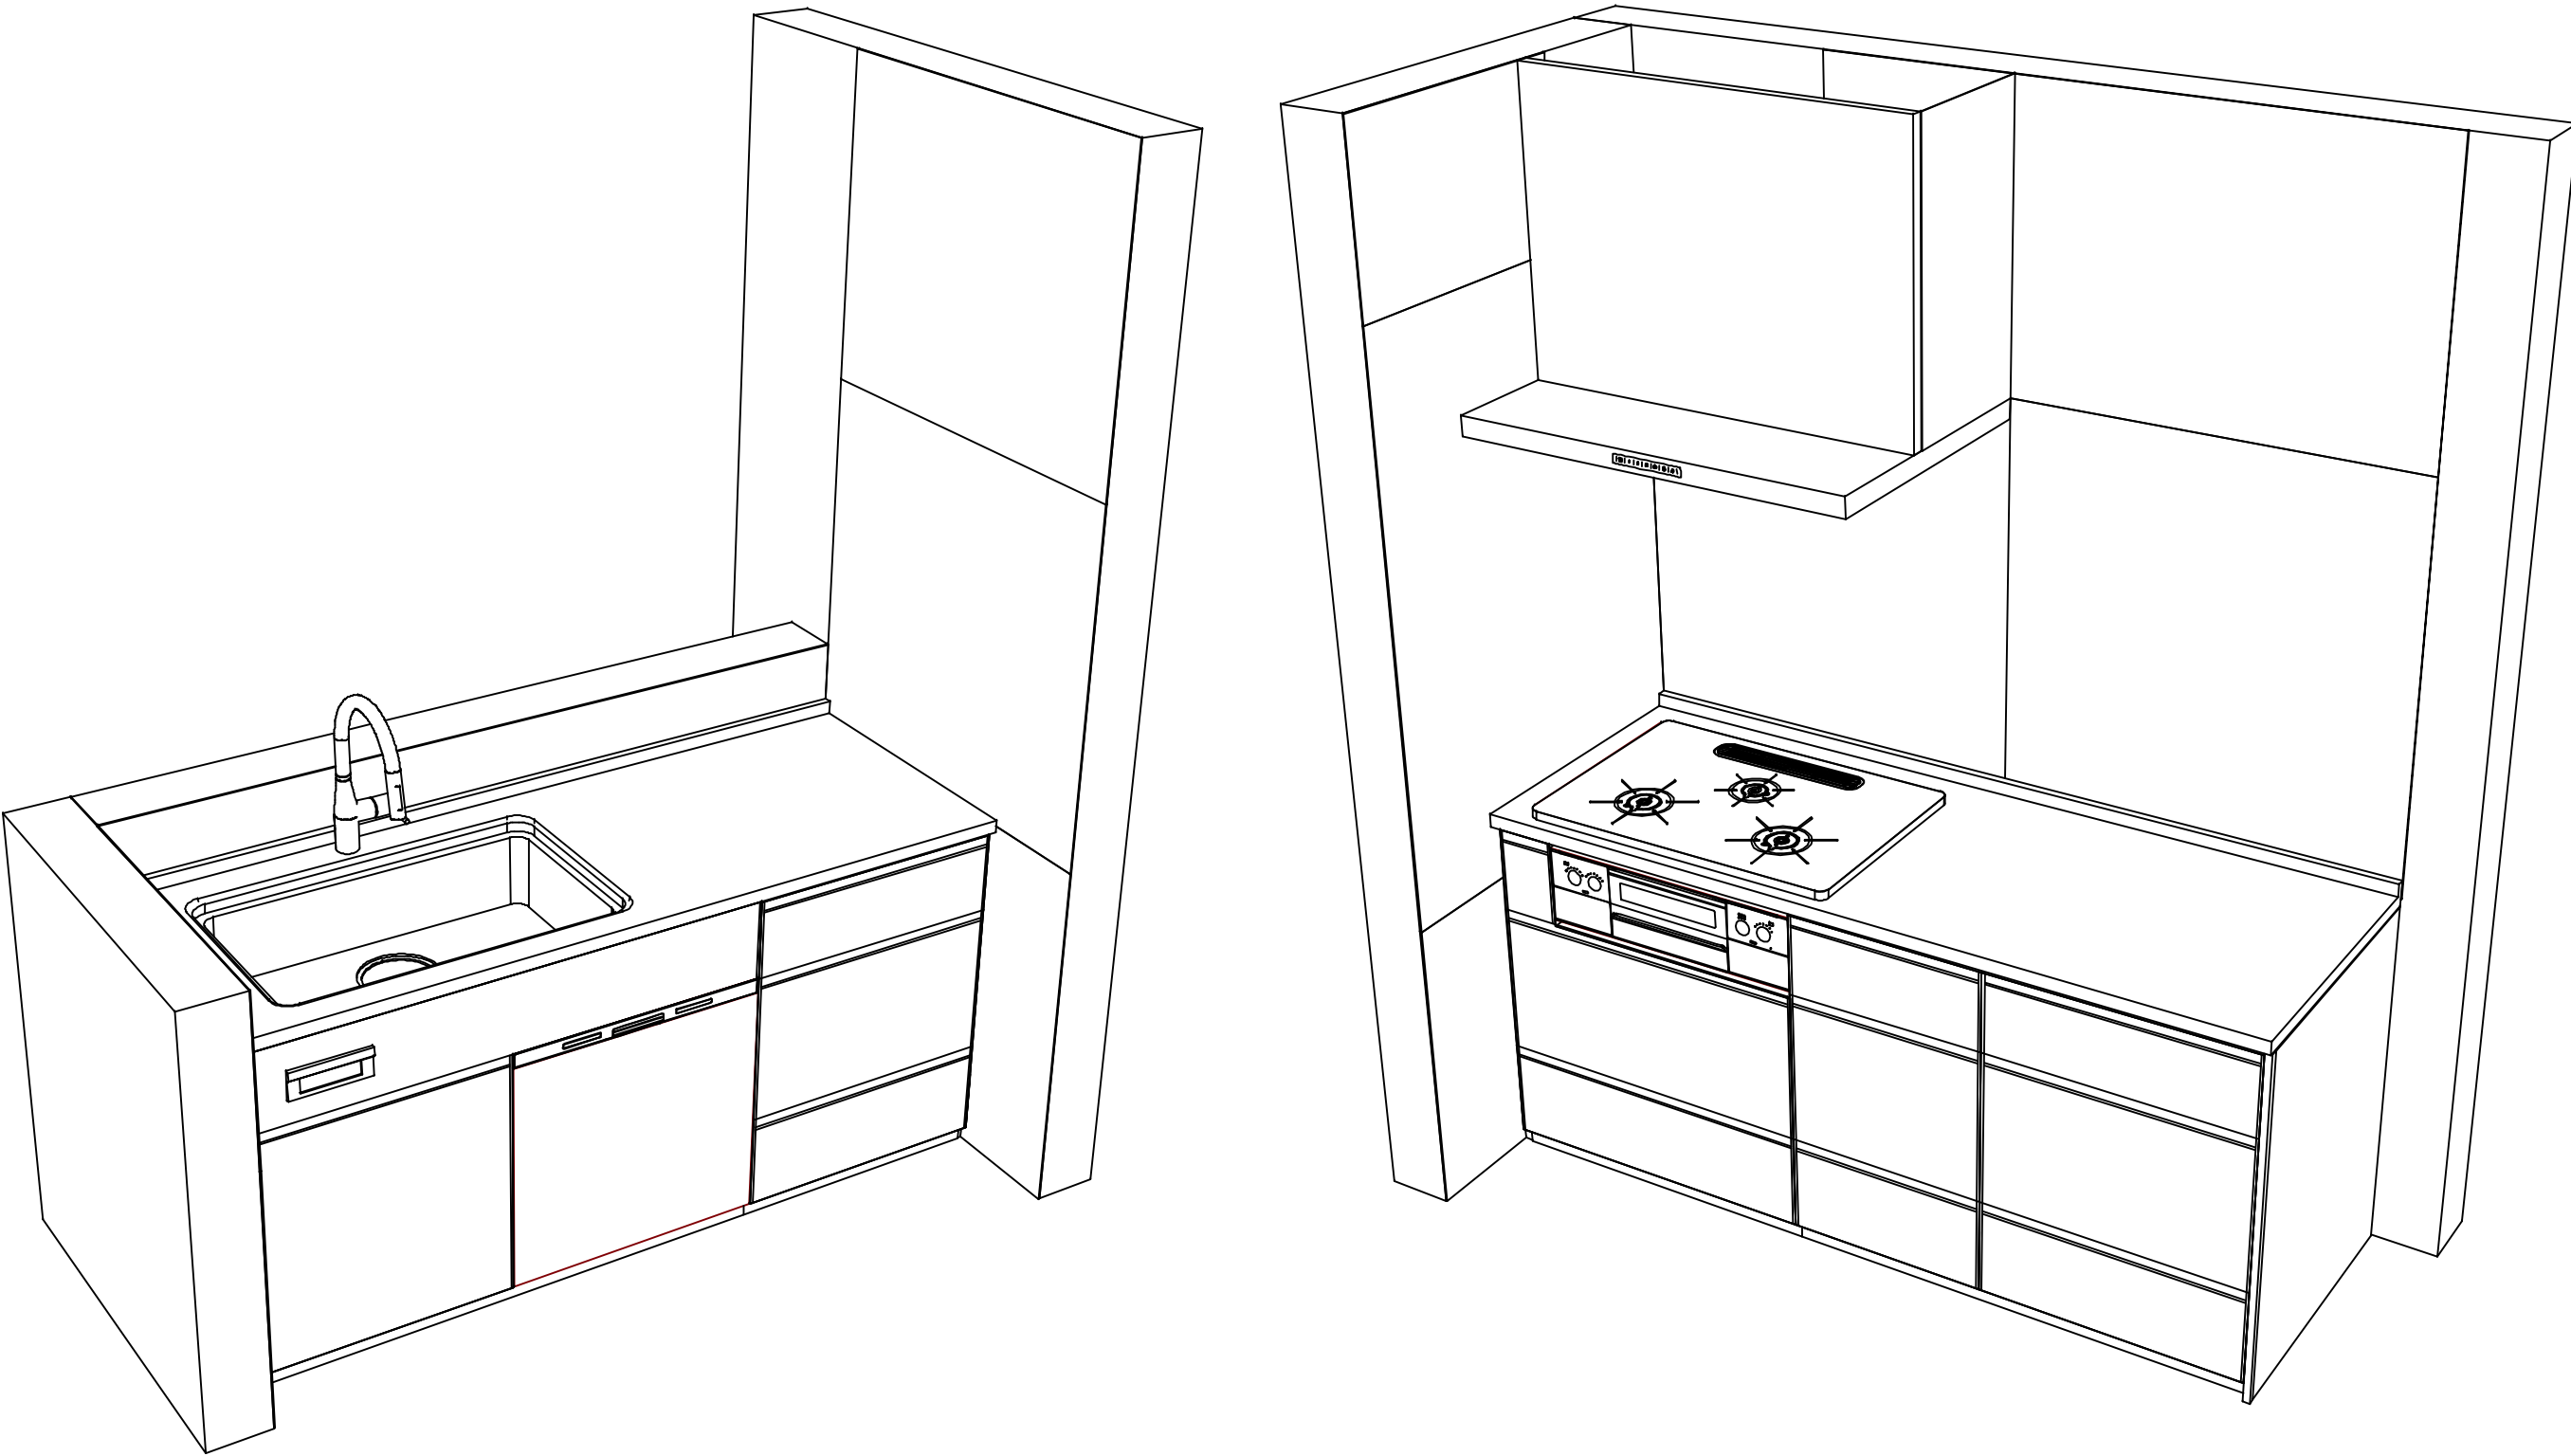

Takara standard
タカラスタンダード株式会社

現場名称： 大阪-南大阪SR SK6様邸
現場番号： C5196613
南大阪営業所

ホーローシステムキッチン Treasia トレーシア
プラン番号： 1819G-2507-0414T
担当営業：

姿図 3
縮 尺： 1 / 30
作成日： 2025年7月11日
担当アドバイザー： TRASIA-6-VSW

縮尺：A3サイズ等倍