

ぴったりサイズ木製システムキッチン 御見積書

御名前 鹿児島-都城SR SK12 様

業者 様

商品名 Refit リフィット

作成日 2025年5月22日
プラン番号 5805F-2504-0333T
現場番号 C2900478

タカラスタANDARD株式会社
◆都城営業所
宮崎県都城市吉尾町 6123-1
TEL 0986-47-1665 / FAX 0986-47-1675

◆都城ショールーム
TEL 0986-47-1668 / FAX 0986-47-1669

商品
御見積金額 **¥292,000** (税込 ¥321,200)
()内の価格は税込価格<税率10%>を表示しています。

担当営業	担当アドバイザー	プラン作成者

※ 商品御見積金額には商品組付費が含まれております。
※ 給水・給湯・ガス・ダクト・電気等の接続工事は含まれておりません。

◆ 御見積仕様

《周辺収納》

周辺扉カラー	グループ1:ヒッコリーナチュラル
周辺引手	ハンドル引手(ブラック)
キッチンパネル	HDタイプ:コンクリートライト
カウンター材質	メラミン
カラー	ヒッコリーナチュラル

◆ 御確認事項

◆ 備考

--	--

御名前 鹿児島-都城SR SK12

様

現場番号	C2900478	プラン番号	5805F-2504-0333T	作成日	2025/5/22
------	----------	-------	------------------	-----	-----------

御見積明細 周辺収納

NO	商品名	仕様	品番	数量	単価	金額
1	ウォールキャビネット	耐震フタ付、扉手掛	W-M A090 -PGAPJ-Y-D	2	24,100	48,200
2	カウンターユニット用カウンター	奥行45cm、メラミン、ヒッコリーナチュラル	C-JP180Nサ(P)-1	1	37,000	37,000
3	カウンターキャビネット	奥行45cm、スライド3段、ソフトクローズ	F-TFSL090I-5EAPJ-D	1	54,000	54,000
4	カウンターキャビネット	奥行45cm、扉(引出し付)、ソフトクローズ	F-TDTL090I-R5KAPJ-D	1	38,500	38,500
5	エンドパネル	ウォールキャビネット・電動昇降吊戸棚用	EP-WB (APJ-)	1	10,000	10,000
6	エンドパネル	奥行45cmキャビネット用(メラミンカウンター)	EP-NLN-85 (APJ-)	1	13,000	13,000
7	吊戸下ホーローパネル	直線用、ホワイト	PZT -185 (SW)	1	11,500	11,500
8	施工部材		シリコン(アイボリー)	1	1,000	1,000
周辺収納合計				9		¥213,200

御見積明細 キッチンパネル

NO	商品名	仕様	品番	数量	単価	金額
1	ホーローキッチンパネルHDタイプ	フロントパネル120、コンクリートライト	PZFN-120 (QCG)	1	16,800	16,800
2	ホーローキッチンパネルHDタイプ	フロントパネル90、コンクリートライト	PZFN- 90 (QCG)	1	14,600	14,600
3	パネル施工キット	シリコン色(グレー)	パネルセウキットS(G)-1	1	5,700	5,700
4	ホーローキッチンパネルHDタイプ	窓パネル185、コンクリートライト	PZW -185 (QCG)	1	14,700	14,700
5	KP用エッジセット	アルミ製、シルバー	KPエッジセットA (S1)-2	1	10,000	10,000
キッチンパネル合計				5		¥61,800

商品総合計	14	¥275,000
-------	----	----------

商品組付費			数量	金額
1	周辺収納組付費		1	17,000
商品組付費合計				¥17,000

商品御見積金額	¥292,000
---------	----------

※ 御見積明細の価格には消費税は含まれておりません。別途消費税が必要となります。






※ 商品組付費には配送・搬入・商品組付等の費用を含んでいます。

※ 商品組付費は現場の状況により変動する事があります。

又、給水・給湯・ガス・ダクト・電気等の接続工事は含まれておりません。

■必ずご確認ください。
 ・天井高さ、吊戸棚・レンジフード取付高さをご確認ください。
 ・《 》内寸法は参考寸法です。
 ■表示記号について
 ・KP：キッチンパネル

■《7》吊戸下ホーローパネルあり

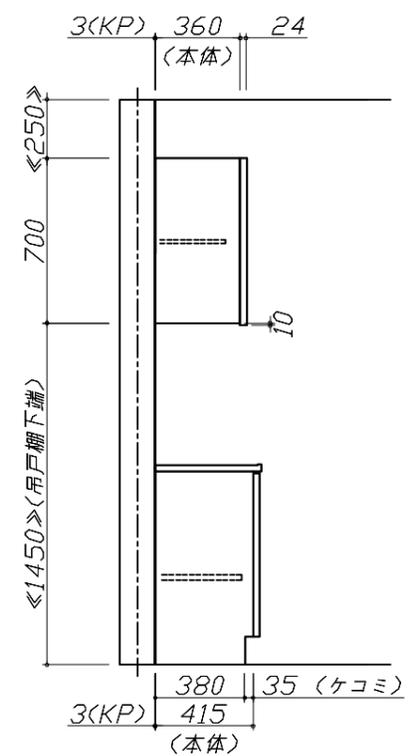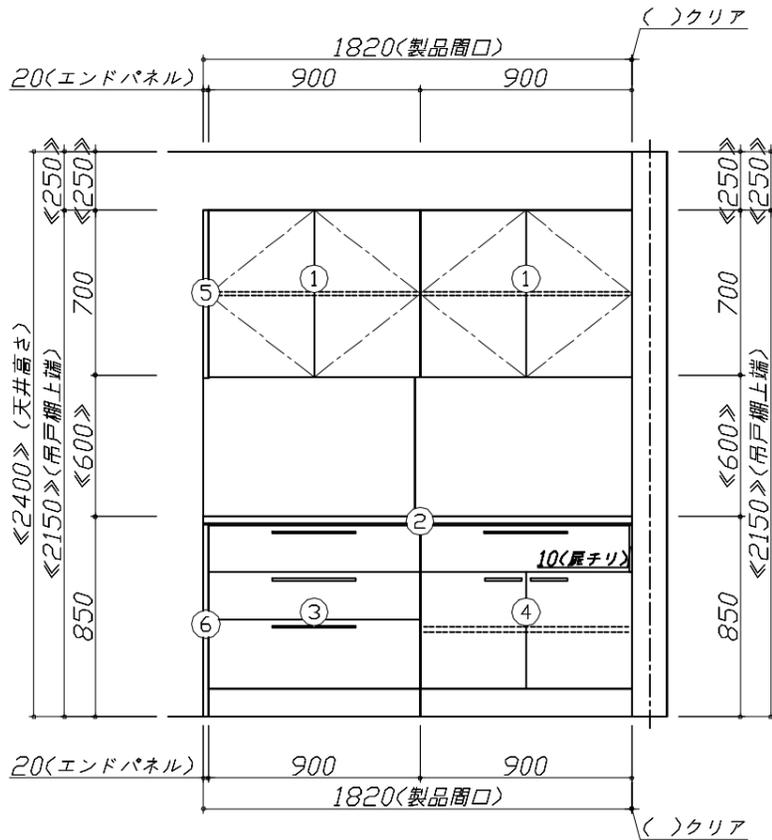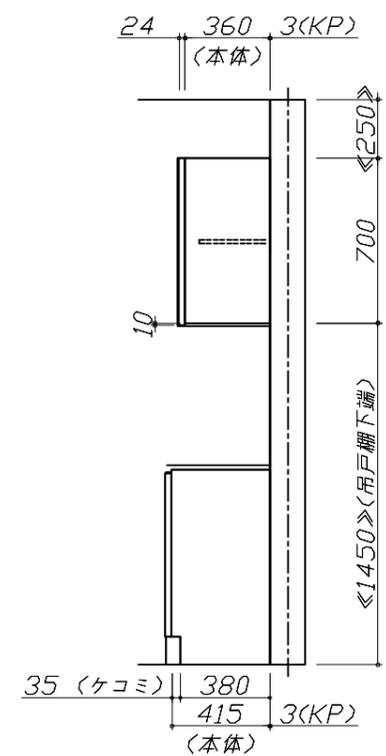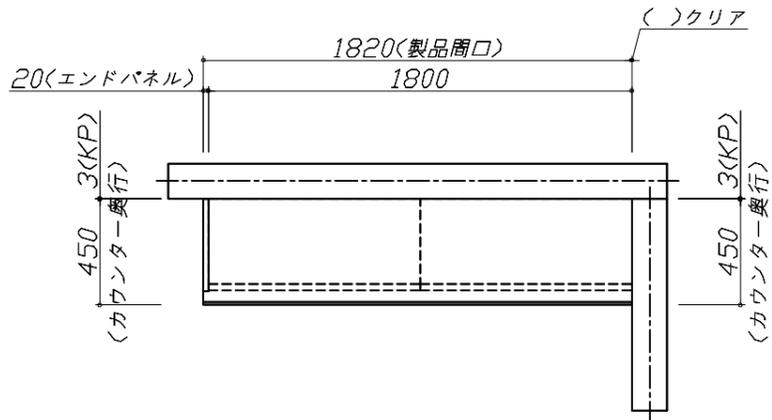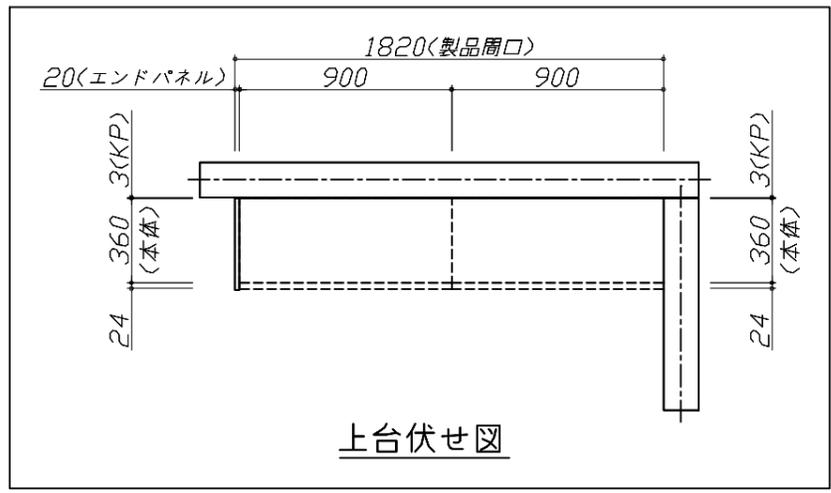


Takara standard
 タカラスタンダード株式会社

現場名称： 鹿児島ー都城SR SK12様邸
 現場番号： C2900478
 都城営業所

ぴったりサイズ木製システムキッチン Refit リフィット
 プラン番号： 5805F-2504-0333T
 担当営業：

姿図 1 縮尺： 1 / 30
 作成日： 2025年5月22日
 担当アドバイザー：

縮尺：A3サイズ等倍

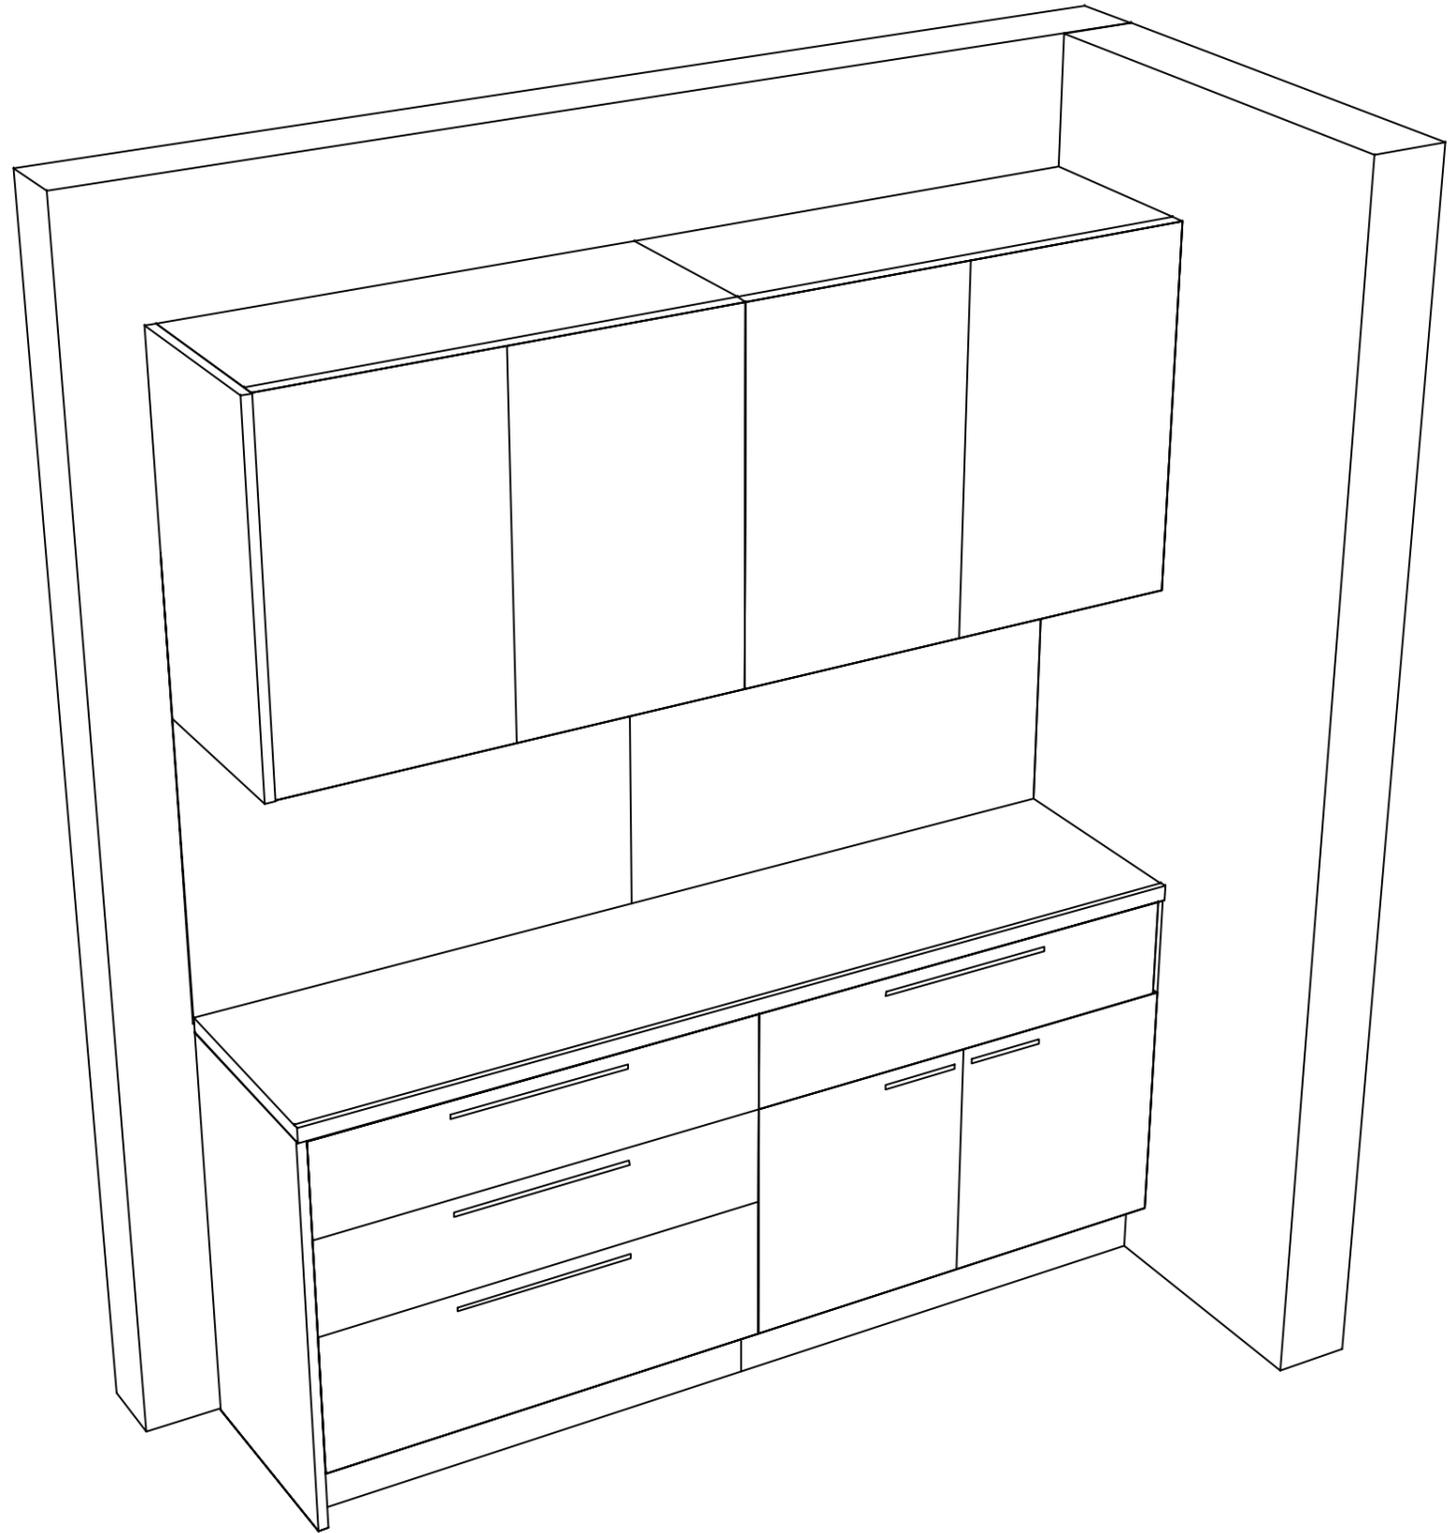

Takara standard
タカラスタンダード株式会社

現場名称： 鹿児島-都城SR SK12様邸

現場番号： C2900478

都城営業所

ぴったりサイズ木製システムキッチン Refit リフィット

プラン番号： 5805F-2504-0333T

担当営業：

姿図 2

縮尺： 1 / 30

作成日： 2025年5月22日

担当アドバイザー：

縮尺：A3サイズ等倍