

ぴったりサイズ木製システムキッチン 御見積書

ページ 1/3

御名前 鹿児島-都城SR SK12 様

業者 様

商品名 Refit リフィット

商品
御見積金額 **¥1,129,200 (税込 ¥1,242,120)**
()内の価格は税込価格<税率10%>を表示しています。

※ 商品御見積金額には商品組付費が含まれております。
※ 給水・給湯・ガス・ダクト・電気等の接続工事は含まれておりません。

作成日 2025年5月22日
プラン番号 5805F-2504-0332T
現場番号 C2900478

タカラスタANDARD株式会社
◆都城営業所
宮崎県都城市吉尾町 6123-1
TEL 0986-47-1665 / FAX 0986-47-1675

◆都城ショールーム
TEL 0986-47-1668 / FAX 0986-47-1669

担当営業	担当アドバイザー	プラン作成者
	⑫	

◆ 御見積仕様

《キッチン》

キッチン本体サイズ フラット対面プラン 奥行80cm
259cm

天板高さ 85cm

扉カラー グループ1:ヒッコリーナチュラル

引手 ハンドル引手(ブラック)

キッチンパネル HDタイプ:コンクリートライト

ワークトップ材質 アクリル人造大理石

カラー ソリッドホワイト

水栓 浄水器内蔵ハンドシャワー水栓

食器洗い乾燥機 シンク横設置間口45cmタイプ

加熱機器 IHヒーター

レンジ機器 なし

ガス種 未定

周波数 60Hz

◆ 御確認事項

◆ 備考

--	--

No.*

御名前 鹿児島-都城SR SK12

様

現場番号	C2900478	プラン番号	5805F-2504-0332T	作成日	2025/5/22
------	----------	-------	------------------	-----	-----------

御見積明細 キッチン

NO	商品名	仕様	品番	数量	単価	金額
1	人造大理石ワークトップ	アクリル人造大理石シンク(ホワイト)	AOZH255 GARH-N	1	209,400	209,400
2	シンクキャビネット	足元スライド、ソフトクローズ、ホーロー底板有、見切り無	F-RMVM105ウ-5EAPJ-D	1	78,800	78,800
3	食器洗い乾燥機	引出し式(ブラック色)	EW-45R3BT	1	111,000	111,000
4	食器洗い乾燥機用前面パネル	扉同色	P-DWP45P (APJ-)	1	4,000	4,000
5	調理台キャビネット	食洗用、足元スライド、ソフトクローズ、ホーロー底板有	F-W VB045 -5EAPJ-)	1	21,500	21,500
6	調理台キャビネット	足元3段引出、ソフトクローズ、ホーロー底板有、見切り無	F-TFVB030 -5EAPJ-D	1	32,000	32,000
7	コンロ用キャビネット	足元スライド、ソフトクローズ、ホーロー底板有、見切り有	F-KKVB075 L5EAPJ-D-ハ	1	41,500	41,500
8	浄水器内蔵ハンドシャワー水栓	タッチレス、エコタイプ、7物質除去	LC122MN-3NG8T1	1	89,000	89,000
	背板取付下地	水栓設置用部材	Kセイトリツケシタジ	1		
9	電気加熱機器	IHヒーター両面焼き(シルバー色)	CS-G321MSRT	1	155,000	155,000
10	バックパネル	フラット対面用、扉同色	P-BB270 (APJ-)-3	1	19,500	19,500
	コンセント	バックパネル用	バックパネルヨウ2レンコンセントB	1	5,000	5,000
	パネル施工キット	シリコン色(アイボリー)	パネルセコウキットS(I)-1	1	5,700	5,700
11	バックパネル用施工部材		ブザイP-BB270	1	8,500	8,500
【ベースキャビネット小計】				14		780,900
12	レンジフード(本体)	シロッコファン	FUSC-3ADN	1	62,500	62,500
	レンジフード(フード)	ステンレス	SVRA-902TFADLN	1	71,000	71,000
	レンジフード(ダクトカバー)	ステンレス	DKLA-SVRA	1	18,500	18,500
	レンジフード別売部品	レンジフード横壁取付金具	SVRAカベトリツケカナゲ	1	1,000	1,000
13	エンドパネル	フラット対面用、奥行80cm、H80・85用	EP-FTNS85 (APJ-)	1	16,000	16,000
14	水切り	人大シンク用	ミスクリT	1	4,500	4,500
15	間仕切り名人	Tタイプ、間口45・60cm用	MGマジクリP TL 1	2	3,900	7,800
16	天板オプション		ジャバラセット	1	600	600
17	施工部材		シリコン(ホワイト2)	2	1,000	2,000
キッチン合計				25		¥964,800

御見積明細 キッチンパネル

NO	商品名	仕様	品番	数量	単価	金額
1	ホーローキッチンパネルHDタイプ	フロントパネル120、コンクリートライト	PZFN-120 (QCG)	1	16,800	16,800
2	ホーローキッチンパネルHDタイプ	フロントパネル105(H1100)、コンクリートライト	PZFH-105 (QCG)	1	16,100	16,100
3	パネル施工キット	シリコン色(グレー)	パネルセコウキットS(G)-1	1	5,700	5,700

御名前 鹿児島-都城SR SK12 様

現場番号	C2900478	プラン番号	5805F-2504-0332T	作成日	2025/5/22
------	----------	-------	------------------	-----	-----------

御見積明細 キッチンパネル

NO	商品名	仕様	品番	数量	単価	金額
4	KP用エッジセット	樹脂製、グレー	KPエッジセットJ (PG)-2	1	2,800	2,800
キッチンパネル合計				4		¥41,400

商品総合計	29	¥1,006,200
-------	----	------------

商品組付費			数量	金額
1	本体組付費		1	86,000
2	キッチンパネル組付費		1	37,000
商品組付費合計				¥123,000


商品御見積金額	¥1,129,200
---------	------------

※ 御見積明細の価格には消費税は含まれておりません。別途消費税が必要となります。
※ 商品組付費には配送・搬入・商品組付等の費用を含んでいます。
※ 商品組付費は現場の状況により変動する事があります。
又、給水・給湯・ガス・ダクト・電気等の接続工事は含まれておりません。

- 必ずご確認ください。
- ・天井高さ、吊戸棚・レンジフード取付高さをご確認ください。


・《 》内寸法は参考寸法です。
- 表示記号について
- ・KP：キッチンパネル

・▽：設置基準線

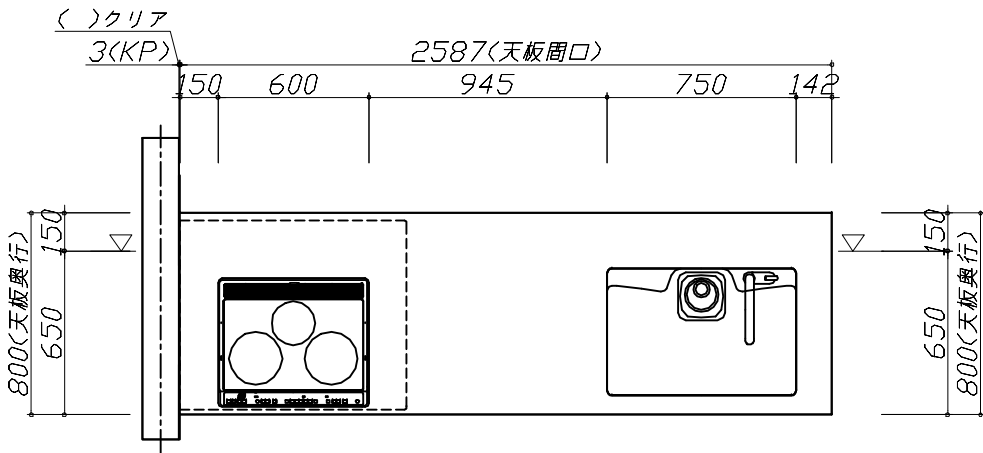

Takara standard タカラスタンダード株式会社	現場名称： 鹿児島ー都城SR SK12様邸	ぴったりサイズ`木製システムキッチン Refit リフィット	姿図 1	縮 尺： 1 / 30
	現場番号： C2900478	プラン番号： 5805F-2504-0332T	作成日： 2025年5月22日	
	都城営業所	担当営業 ：	担当アドバイザー： ㊟	

縮尺：A3サイズ等倍

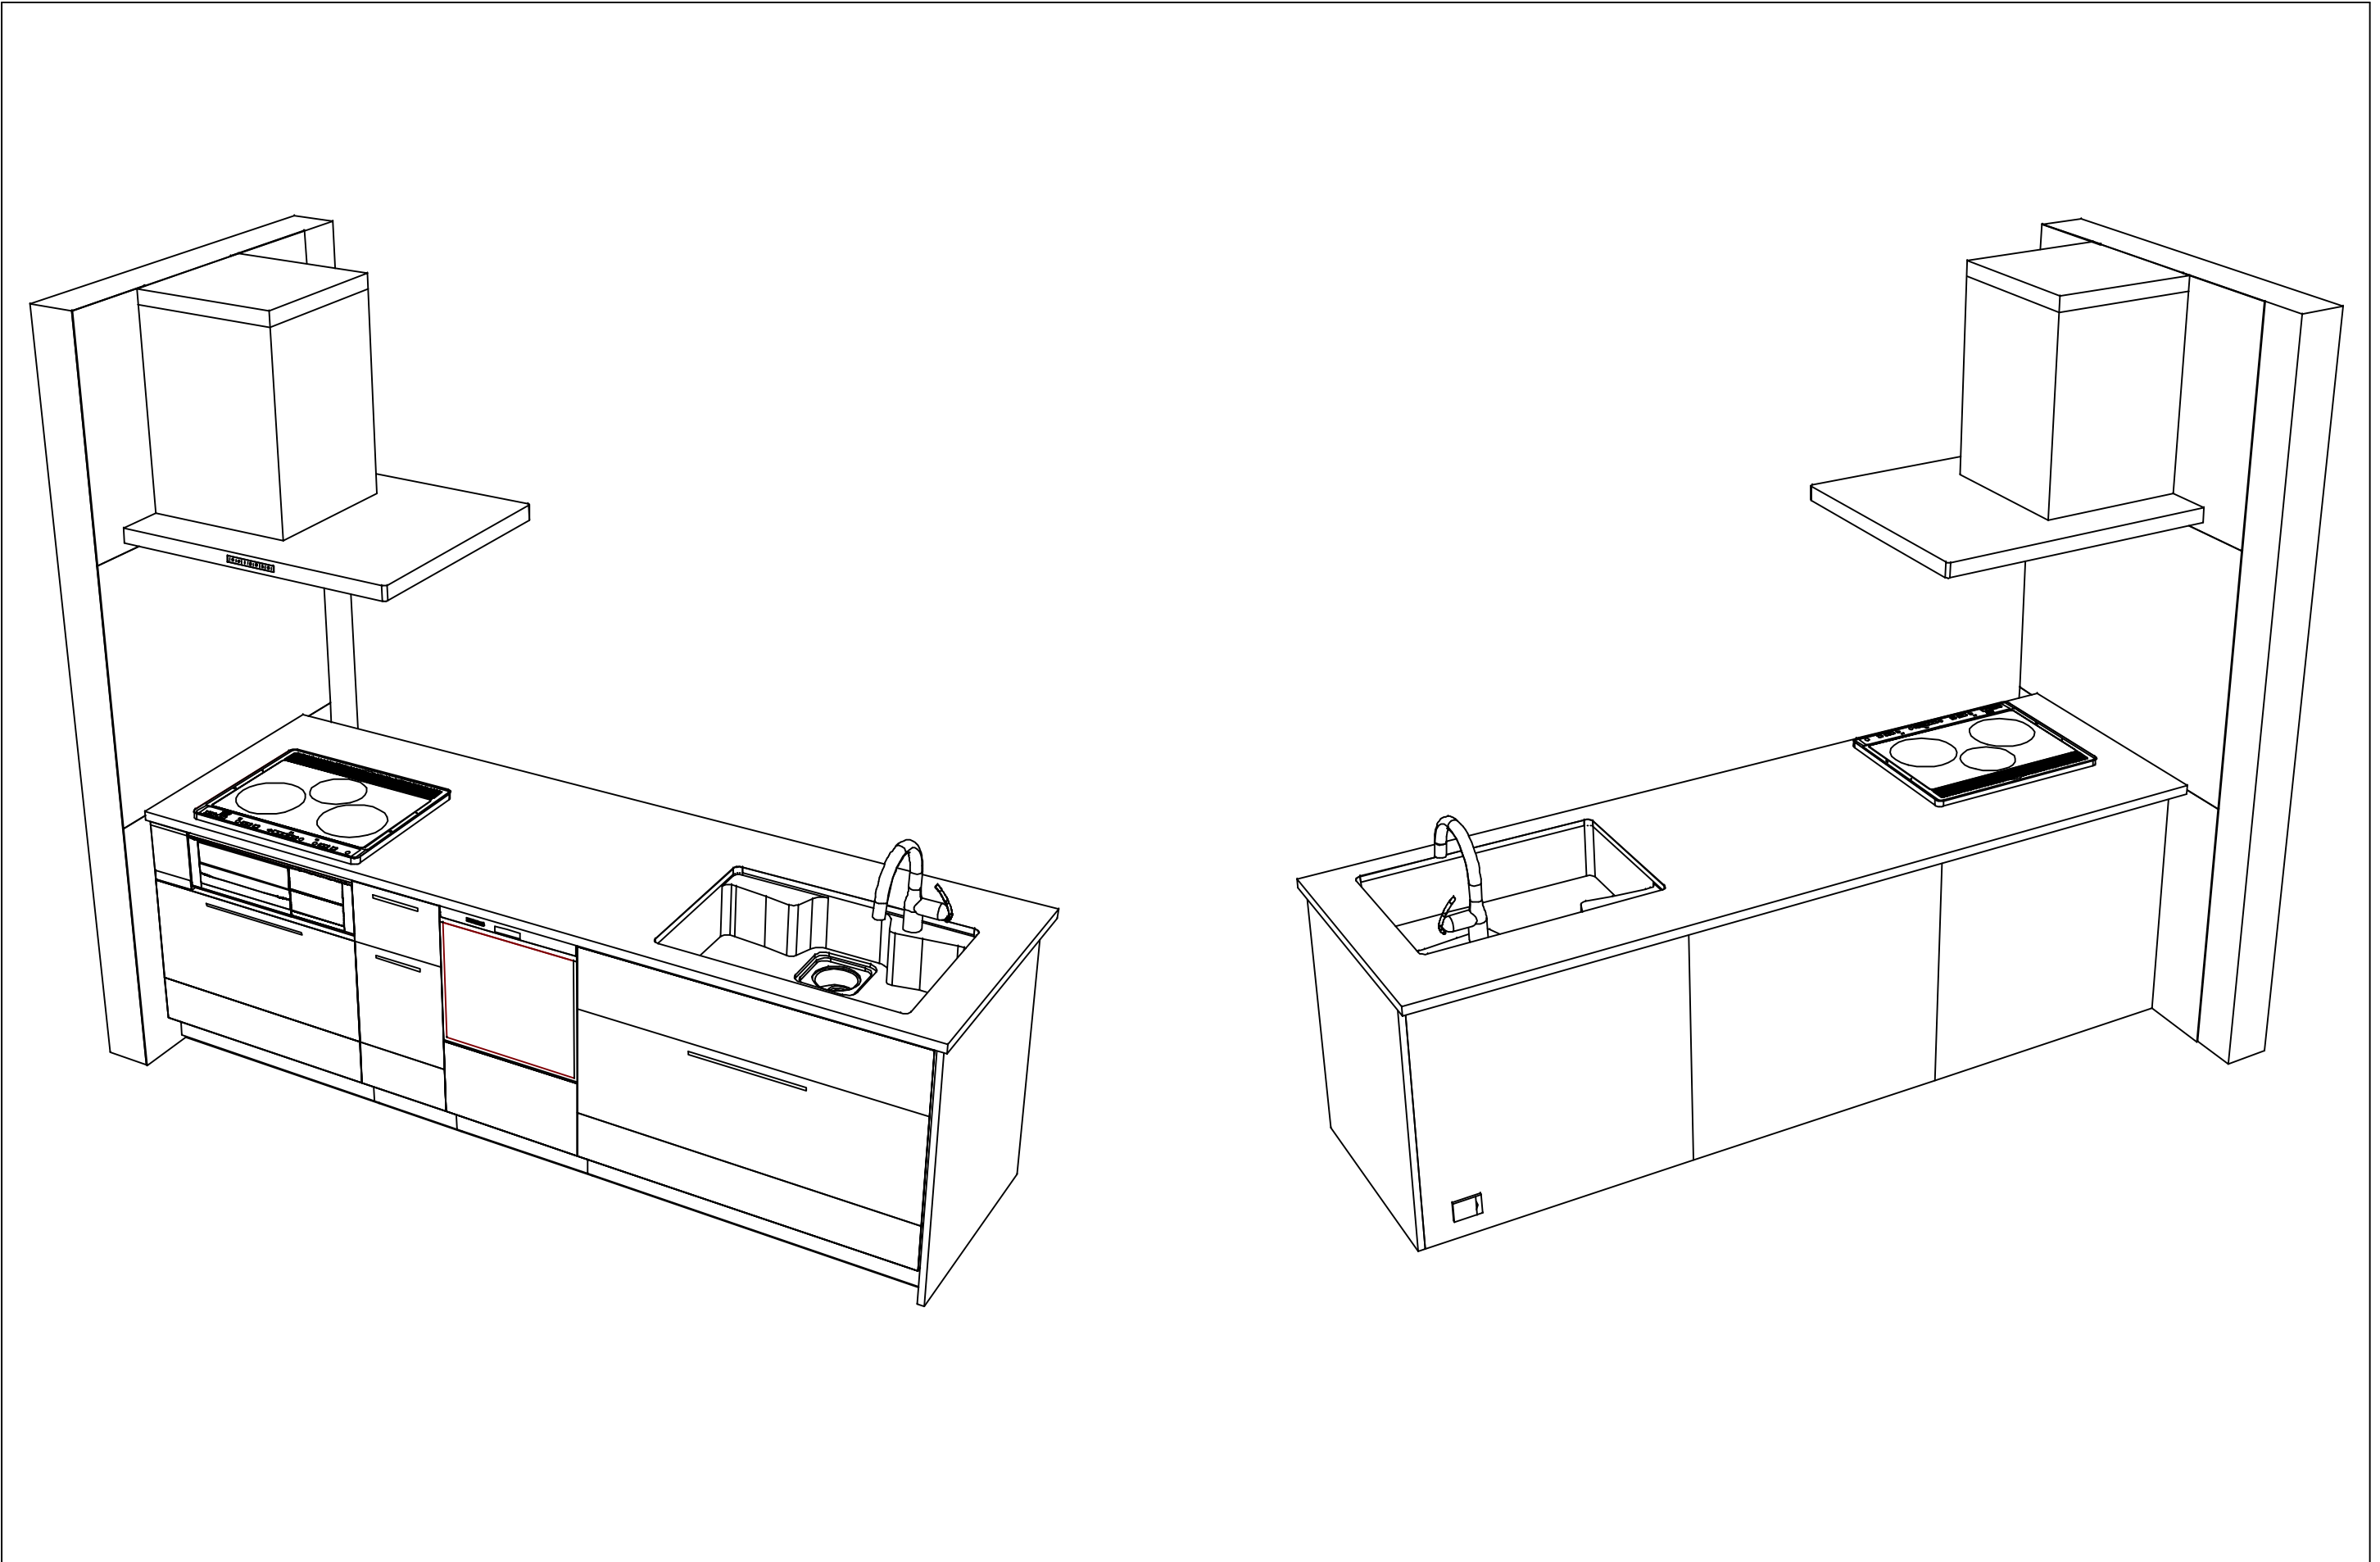

Takara standard タカラスタンダード株式会社	現場名称： 鹿児島ー都城SR SK12様邸	ぴったりサイズ`木製システムキッチン Refit リフィット	姿図 3	縮 尺： 1 / 30
	現場番号： C2900478	プラン番号： 5805F-2504-0332T	作成日： 2025年5月22日	
	都城営業所	担当営業 ：	担当アドバイザー： ㊟	

縮尺：A3サイズ等倍