ホーローシステムキッチン 御見積書

御名前　鹿児島-都城SR SK7　様

業者　様

商品名　LEMURE　レミュー

商品
御見積金額　¥1,316,900　（ 税込 ¥1,448,590 ）

（　）内の価格は税込価格＜税率10%＞を表示しています。

※　商品御見積金額には商品組付費が含まれております。
※　給水・給湯・ガス・ダクト・電気等の接続工事は含まれておりません。

作成日　2025年5月22日
ﾌﾟﾗﾝ番号　5805F-2502-0558T
現場番号　C2898403

タカラスタンダード株式会社
◆都城営業所
宮崎県都城市吉尾町 6123-1
TEL 0986-47-1665 / FAX 0986-47-1675

◆都城ショールーム
TEL 0986-47-1668 / FAX 0986-47-1669

担当営業	担当ｱﾄﾞﾊﾞｲｻﾞｰ	ﾌﾟﾗﾝ作成者
	⑦	

◆ 御見積仕様

《キッチン》	
キッチン本体サイズ	I型255cm
天板高さ	85cm
扉カラー	ﾎﾜｲﾄ・引手ｼﾙﾊﾞｰ
キャビネットカラー	ﾎﾜｲﾄ
キッチンパネル	HDﾀｲﾌﾟ:ﾋﾞｱﾝｺﾃﾗｿﾞｰ
引手タイプ	ﾚｰﾙ引手ﾀｲﾌﾟ
ワークトップ材質	ステンレス
カラー	サンドエンボス加工
水栓	ハンドシャワー水栓
食器洗い乾燥機	シンク下設置間口60cmタイプ
加熱機器	60cmﾊｲﾊﾟｰｶﾞﾗｽｺｰﾄﾄｯﾌﾟｶﾞｽｺﾝﾛ
レンジ機器	なし
ガス種	未定

◆ 備考

◆ 御確認事項

No.*

御名前 鹿児島-都城SR SK7 様

現場番号	C2898403	プラン番号	5805F-2502-0558T	作成日	2025/5/22

御見積明細 キッチン

NO	商品名	仕様	品番	数量	単価	金額
1	ステンレスワークトップ	Zシンク(小物置き)	TMIJ255 TALW-1	1	78,500	78,500
2	シンクキャビネット	ｽﾗｲﾄﾞ・ｼﾝｸ下食洗、ﾌﾛﾝﾄﾎﾟｹｯﾄ、うちにもﾎｰﾛｰﾄﾚｲ	F-RSXR120PR5(LSWHNW	1	175,000	175,000
3	食器洗い乾燥機	引出し式(シルバー色)	NP-60MS8WTA	1	187,000	187,000
	食器洗い乾燥機用前面パネル	扉同色	P-DWM60LL5(SW N	1	14,500	14,500
4	調理台キャビネット	足元ｽﾗｲﾄﾞ(3段引出、ｲﾝﾅｰｹｰｽ、ｲﾝﾅｰｽﾗｲﾄﾞ)	F-TGVM060TL5(LSWHNW	1	138,000	138,000
5	コンロ用キャビネット	足元スライド、ミキリ対応	F-KTVM075IR5(LSWHNW-1	1	128,000	128,000
6	水栓	ハンドシャワー水栓	KM5021TTK	1	35,500	35,500
7	ガス加熱機器(ﾊｲﾊﾟｰｶﾞﾗｽｺｰﾄ)	片面焼き	TN72AV60CH	1		
	ガス加熱機器(本体)	シルバー	TN72AV60C	1	91,500	91,500
	ガス加熱機器(トッププレート)	クリアパールホワイト	TN72-60TP-CH	1	26,000	26,000
	【ベースキャビネット小計】			10		874,000
8	レンジフード(本体)	シロッコファン、ステンレス、加熱機器連動	VRAS-E902ADLN	1	126,500	126,500
	レンジフード用前面パネル	扉同色	VZP-90-655HN(SW)	1	8,000	8,000
9	エンドパネル	扉同色	VEP-655HN(SW)	1	7,500	7,500
10	エンドパネル	奥行65cmｷｬﾋﾞﾈｯﾄ･ﾄｰﾙ下台用	EP-XN-85 (LSWHN	1	11,500	11,500
11	どこでもラック(ｽｸｴｱﾀｲﾌﾟ)	小物置きS＋フック、ホワイト	MGSK ｺﾓﾉﾌｯｸS (W	1	2,500	2,500
12	間仕切り名人(デラックスタイプ)	ABタイプ、間口27cm用	MGﾏｼﾞｷﾘAB270-520	1	10,000	10,000
13	間仕切り名人(デラックスタイプ)	ASタイプ	MGﾏｼﾞｷﾘAS240-320	1	5,000	5,000
14	間仕切り名人(デラックスタイプ)	ASタイプ	MGﾏｼﾞｷﾘAS240-520	4	5,000	20,000
15	水切り	Zシンク用	ﾐｽﾞｷﾘZ-A	1	4,500	4,500
16	給水配管延長部材		ｷｭｳｽｲﾊｲｶﾝｴﾝﾁｮｳｾｯﾄNP	1	6,000	6,000
17	前台輪カバー		P-DC120 -5(W)	1	4,000	4,000
18	前台輪カバー		P-DC073 -5(W)	1	3,500	3,500
19	前台輪カバー		P-DC060 -5(W)	1	3,500	3,500
20	施工部材		ｼﾘｺﾝ(ﾎﾜｲﾄ2)	1	1,000	1,000
21	施工部材		ｼﾘｺﾝ(ｸﾘｱ2)	1	1,000	1,000
	キッチン合計			28		¥1,088,500

御見積明細 キッチンパネル

NO	商品名	仕様	品番	数量	単価	金額
1	ホーローキッチンパネルHDタイプ	サイドパネル、ビアンコテラゾー	PZS-90 (IZG)	1	30,400	30,400

御名前 鹿児島-都城SR SK7 様

現場番号	C2898403	プラン番号	5805F-2502-0558T	作成日	2025/5/22

御見積明細 キッチンパネル

NO	商品名	仕様	品番	数量	単価	金額
2	ホーローキッチンパネルHDタイプ	窓パネル185、ビアンコテラゾー	PZW -185 (IZG)	1	14,700	14,700
3	パネル施工キット	シリコン色(グレー)	ﾊﾟﾈﾙｾｺｳｷｯﾄS(G)-1	1	5,700	5,700
4	KP用エッジセット	樹脂製、グレー	KPｴｯｼﾞｾｯﾄJ (PG)-2	1	2,800	2,800
5	ホーローキッチンパネルHDタイプ	フロントパネル120、ビアンコテラゾー	PZFN-120 (IZG)	1	16,800	16,800
	キッチンパネル合計			5		¥70,400

商品総合計		33	¥1,158,900

	商品組付費	数量	金額
1	本体組付費	1	121,000
2	キッチンパネル組付費	1	37,000
	商品組付費合計		¥158,000

商品御見積金額	¥1,316,900

※ 御見積明細の価格には消費税は含まれておりません。別途消費税が必要となります。
※ 商品組付費には配送・搬入・商品組付等の費用を含んでいます。
※ 商品組付費は現場の状況により変動する事があります。
又、給水・給湯・ガス・ダクト・電気等の接続工事は含まれておりません。

■必ずご確認ください。
・天井高さ、吊戸棚・レンジフード取付高さを
ご確認ください。
・≪　≫内寸法は参考寸法です。
■表示記号について
・KP：キッチンパネル

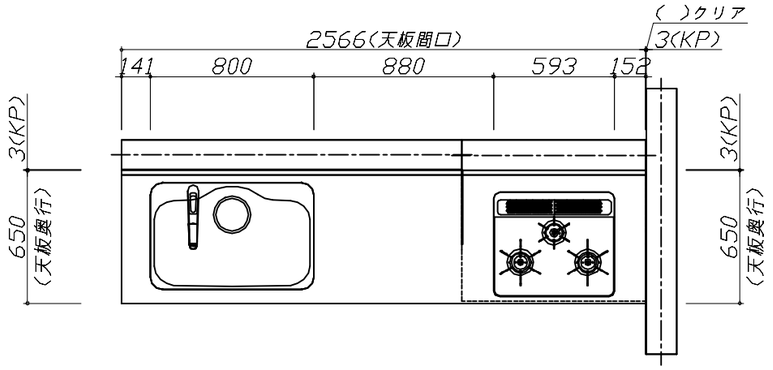

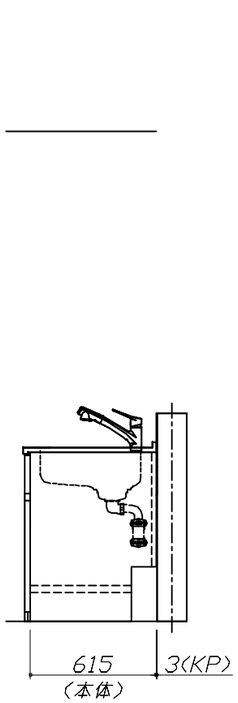

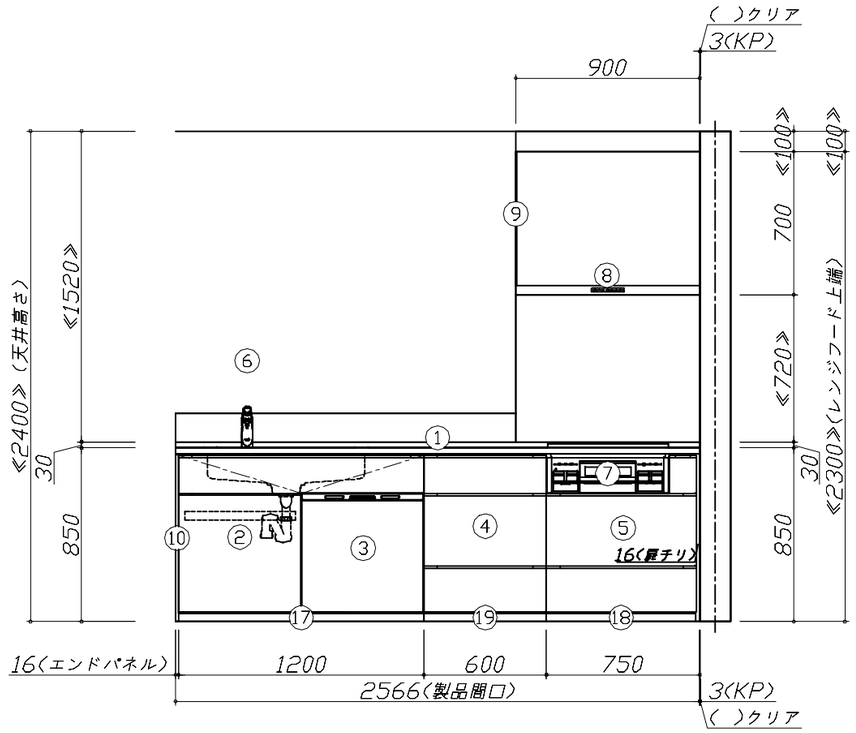

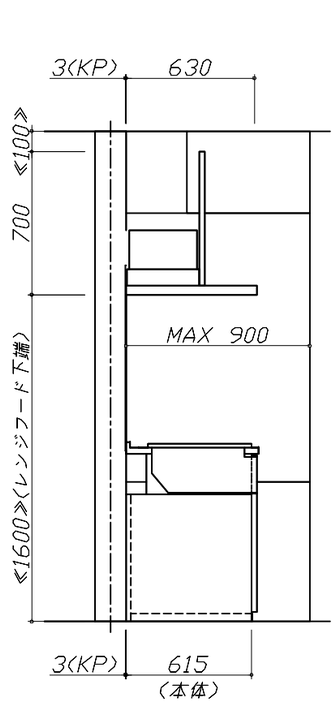

Takara standard タカラスタンダード株式会社	**現場名称：** 鹿児島- 都城SR　SK7様邸	ホーローシステムキッチン　LEMURE　レミュー	姿図 1	**縮　尺：** 1 / 30
	現場番号： C2898403	**プラン番号：** 5805F-2502-0558T	**作成日：** 2025年5月22日	
	都城営業所	**担当営業　：**	**担当アドバイザー：** ①	

縮尺：A3サイズ等倍

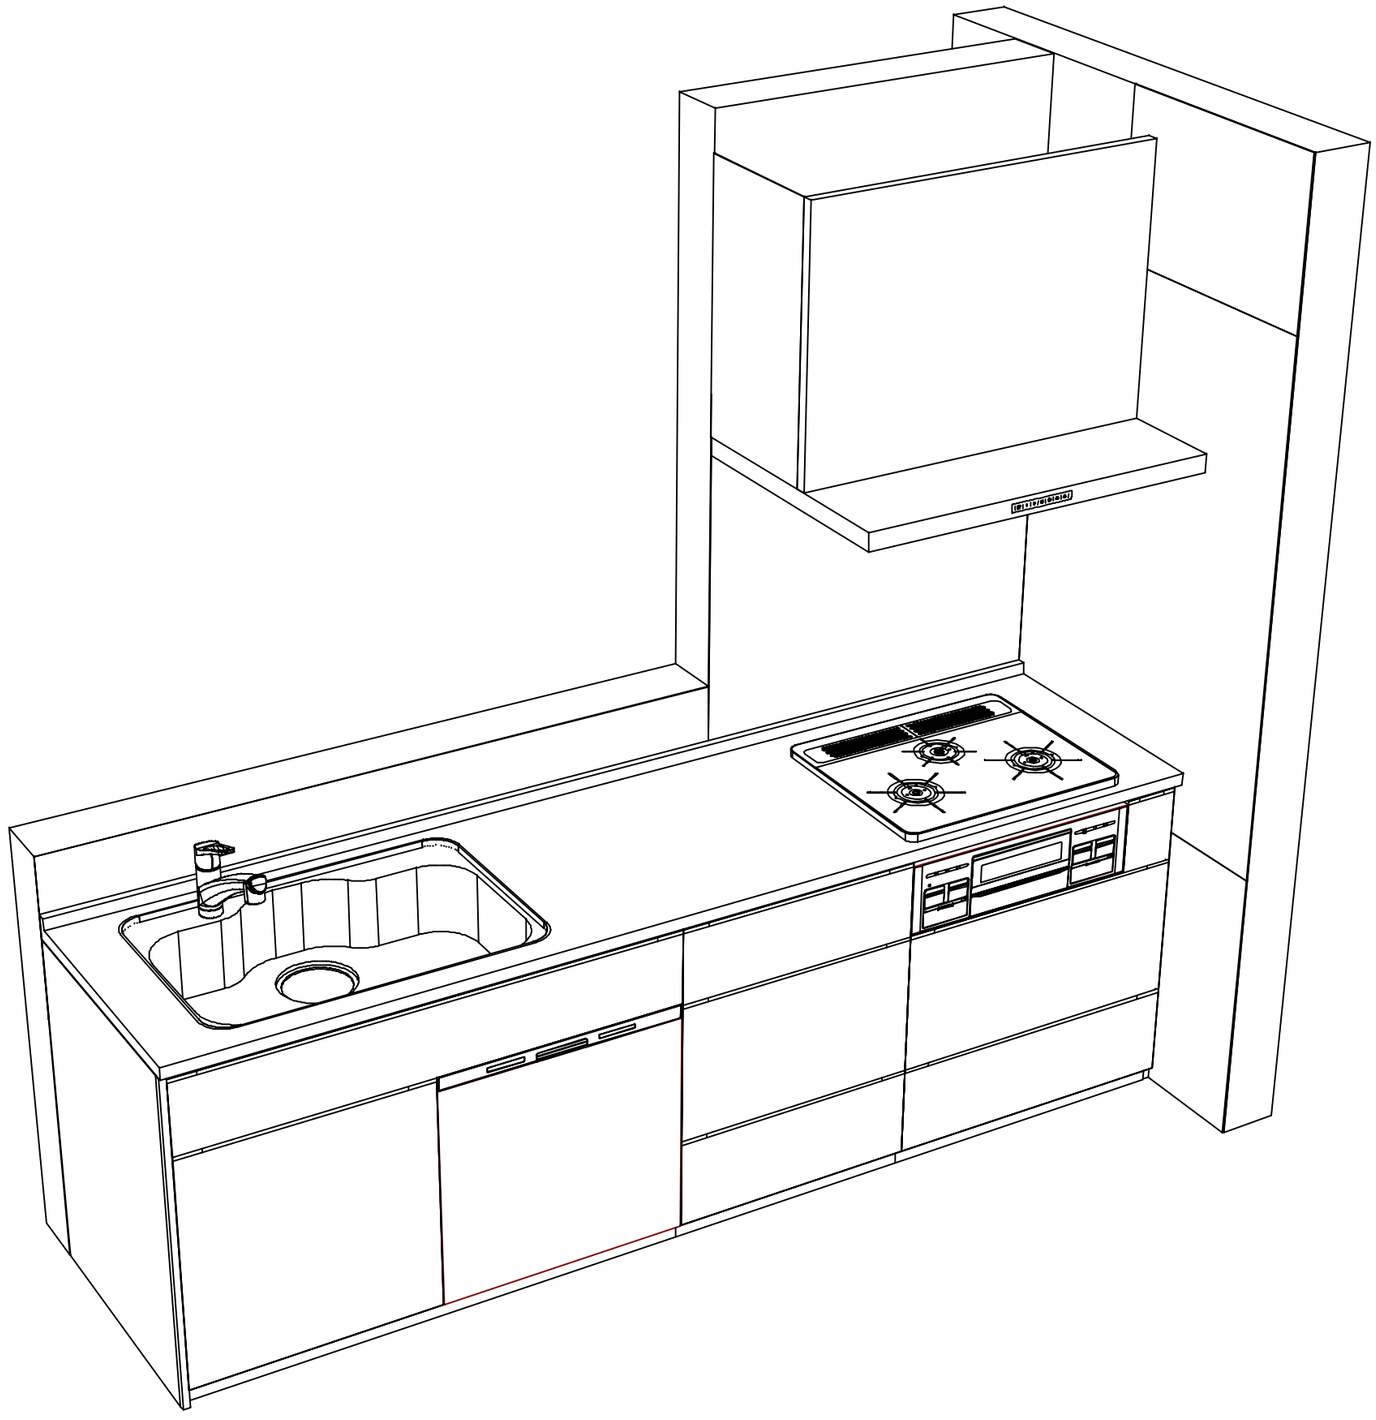

Takara standard タカラスタンダード株式会社	**現場名称：** 鹿児島- 都城SR　SK7様邸	ホーローシステムキッチン　LEMURE　レミュー	姿図 2	**縮　尺：** 1 / 30
	現場番号： C2898403	**プラン番号：** 5805F-2502-0558T	**作成日：** 2025年5月22日	
	都城営業所	**担当営業　：**	**担当アドバイザー：** ㋐	

縮尺：A3サイズ等倍