

# ホーローシステムキッチン 御見積書

御名前 仙台-盛岡SR SK20 様

業者 様

商品名 Edel エーデル

作成日 2021年1月24日  
プラン番号 1303H-2101-0108T  
現場番号 A7040908

タカラスタANDARD株式会社  
◆盛岡営業所  
岩手県紫波郡矢巾町大字広宮沢第7地割329番地  
TEL 019-697-2255 / FAX 019-697-2291

◆盛岡ショールーム  
TEL 019-697-2277 / FAX 019-697-2292

商品  
御見積金額 **¥472,800 (税込 ¥520,080)**

( )内の価格は税込価格<税率10%>を表示しています。

《参考》別途 商品組付費 **¥55,000 (税込 ¥60,500)**

- ※ 商品御見積金額には商品組付費は含まれておりません。
- ※ 商品組付費は現場の状況により変動する事があります。  
又、給水・給湯・ガス・ダクト・電気等の接続工事は含まれておりません。

## ◆ 御見積仕様

### 《キッチン》

奥行 奥行65cm

キッチン本体サイズ I型255cm

天板高さ 85cm

扉カラー ライトグリーン

キッチンパネル なし

ワークトップ材質 人造大理石

カラー シャインホワイト

水栓 シングルレバー水栓

食器洗い乾燥機 なし

加熱機器 60cmホーロートップガスコンロ

レンジ機器 なし

ガス種 LPG

周波数 50Hz

## ◆ 御確認事項

☆商品の仕様・価格等につきましては予告なく変更する事がありますので、ご購入の際には、弊社 支店営業所等へ

お問い合わせ、またはカタログにて よく御確認下さるようお願い致します。

☆組立工事費には給水・給湯・ガス・ダクト・電気等の接続工事は含まれておりません。

☆この御見積書の有効期間は30日間です。

担当営業	担当アドバイザー	プラン作成者

## ◆ 備考

No.\*

御名前 仙台-盛岡SR SK20

様

現場番号	A7040908	プラン番号	1303H-2101-0108T	作成日	2021/1/24
------	----------	-------	------------------	-----	-----------

## 御見積明細 キッチン

NO	商品名	仕様	品番	数量	単価	金額
1	人造大理石ワークトップ	Zシンク(小物置き)	FFIQ255 TALD	1	68,000	68,000
	排水トラップセット		STラップHSK2-J	1	1,700	1,700
2	シンクキャビネット	スライド(ソフトクローズ)	F-RNSM105 -5(ESM B	1	68,800	68,800
3	調理台キャビネット	スライド(2段・インナースライド・収納)(ソフト)	F-TESZ075 -5(ESM B	1	55,500	55,500
4	コンロ用キャビネット	スライド(ソフトクローズ)	F-KTSZ075 R5(ESM B	1	40,500	40,500
5	水栓	エコタイプシングルレバー水栓	KM5011TTKEC	1	15,000	15,000
6	ガス加熱機器(ホーロートップ・シルバー)	片面焼き	TN34AV60 P	1	46,500	46,500
【ベースキャビネット小計】				7		296,000
7	浄水器専用水栓	アンダーシンクタイプ	TJS-SUI-SUC	1	38,000	38,000
8	ウォールキャビネット	レンジフード横タイプ、耐震ラッチ付	W-M A165FRP(ESM B	1	43,500	43,500
9	レンジフード(本体)	シロッコファン	VMA-905AD L(V)	1	54,500	54,500
	レンジフード用前面パネル	扉同色	P-V90 (SM)	1	6,000	6,000
	レンジフード別売部品	ホーローパネル取付金具	Vカナグセット VMA90	1	1,500	1,500
10	エンドカバー		エンドカバーVA555(SM)	1	6,000	6,000
11	エンドカバー	扉・スライド用	EC-ME -85(WK)	2	5,500	11,000
12	まな板立て	Z・ZS・ZMシンク用	マナイタテZ(B)	1	1,500	1,500
13	どこでもラック	鍋ふたホルダー	MGSK ナベフタホルダ(W	1	3,900	3,900
14	かくせるラック	まな板立て	MGTS-300M	1	3,100	3,100
15	かくせるラック	なべふた・まな板立て	MGTS-475	1	3,900	3,900
16	間仕切り名人	Tタイプ、間口45・60cm用	MGマジキLP TL 1	1	3,900	3,900
17	水栓取付棧		スイセントリツケサンZ	1		
キッチン合計				21		¥472,800
商品総合計				21		¥472,800

※ 御見積明細の価格には消費税は含まれておりません。別途消費税が必要となります。

## 《参考》別途 商品組付費


キッチン商品組付費

¥55,000 (税込 ¥60,500)

※ 商品組付費は現場の状況により変動する事があります。又、給水・給湯・ガス・ダクト・電気等の接続工事は含まれておりません。

( )内の価格は税込価格&lt;税率10%&gt;を表示しています。



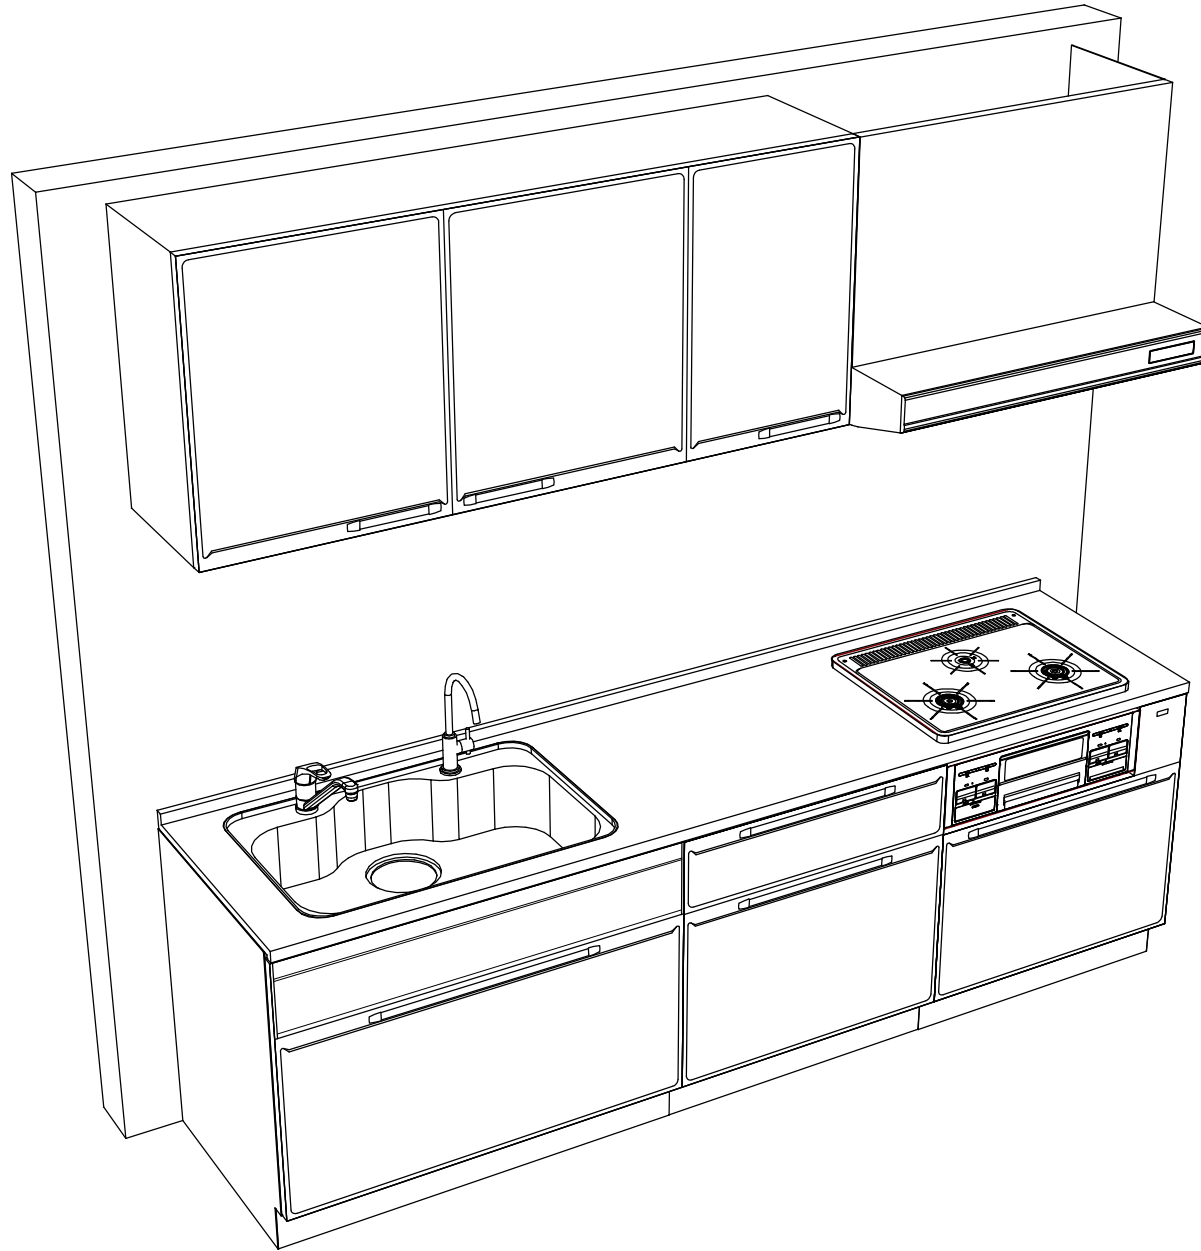

**Takara standard**  
タカラスタンダード株式会社

現場名称： 仙台-盛岡SR SK20様邸

現場番号： A7040908

盛岡営業所

ホーローシステムキッチン Edel エーデル

プラン番号： 1303H-2101-0108T

担当営業：

姿図 2

作成日： 2021年1月24日

担当アドバイザー：

縮尺： 1 / 30

縮尺：A3サイズ等倍