

ホーローシステムキッチン 御見積書

御名前 トレーシア® TRSIA-8-VSJ(QCQ) 様

業者 様

商品名 Treasia トレーシア

作成日 2020年11月11日
 プラン番号 1303H-2011-0108T
 現場番号 A6899727

タカラスタANDARD株式会社
 ◆盛岡営業所
 岩手県紫波郡矢巾町大字広宮沢第7地割329番地
 TEL 019-697-2255 / FAX 019-697-2291

◆盛岡ショールーム
 TEL 019-697-2277 / FAX 019-697-2292

商品
 御見積金額 **¥592,800 (税込 ¥652,080)**

()内の価格は税込価格<税率10%>を表示しています。

《参考》別途 商品組付費 **¥109,000 (税込 ¥119,900)**

- ※ 商品御見積金額には商品組付費は含まれておりません。
- ※ 商品組付費は現場の状況により変動する事があります。
 又、給水・給湯・ガス・ダクト・電気等の接続工事は含まれておりません。

担当営業	担当アドバイザー	プラン作成者

◆ 御見積仕様

《キッチン》

奥行	奥行65cm
キッチン本体サイズ	I型255cm
天板高さ	85cm
扉カラー	ブルーグリーン・ブラックモール
キッチンパネル	コンクリートダーク
引手タイプ	レール引手タイプ
ワークトップ材質	ステンレス
カラー	サンドエンボス加工
水栓	シングルレバー水栓
食器洗い乾燥機	なし
加熱機器	60cmホーロートップガスコンロ
レンジ機器	なし
ガス種	LPG
周波数	50Hz

◆ 御確認事項

◆ 備考

--	--

御名前 トレーシア® TRSIA-8-VSJ(QCQ)

様

現場番号	A6899727	プラン番号	1303H-2011-0108T	作成日	2020/11/11
------	----------	-------	------------------	-----	------------

御見積明細 キッチン

NO	商品名	仕様	品番	数量	単価	金額
1	ステンレスワークトップ	Zシンク(小物置き)	TTIJ255 TARU-1	1	60,000	60,000
2	シンクキャビネット	足元スライド、うちにもホーロートレイ	F-RNVM105U-5(VSJKF	1	115,500	115,500
3	調理台キャビネット	足元スライド(3段引出し)	F-TFVZ075 -5(VSJKF	1	75,000	75,000
4	コンロ用キャビネット	足元スライド、ミキリ対応	F-KTVZ075JL5(VSJKF	1	71,500	71,500
5	水栓	エコタイプシングルレバー水栓	KM5011TTKEC	1	15,000	15,000
6	ガス加熱機器(ホーロートップ)	片面焼き、ブラック	TN36-60 P	1	42,000	42,000
【ベースキャビネット小計】				6		379,000
7	ウォールキャビネット	大型不燃吊戸、耐震ラッチ付	W-M A165FLP(VSJKF-D	1	49,500	49,500
8	レンジフード	シロッコファン(ブラック色)	VUA-901AD (K)	1	34,500	34,500
	前幕板	高さ70cmタイプ、ブラック色	マエマク90VUA-640(K)	1	5,500	5,500
9	シロッコファン用排気金具	上方排気接続用	マルダクカナグ(U)	1	3,000	3,000
10	エンドパネル	奥行65cmキャビネット用	EP-XN-85 (VSJKD	1	8,500	8,500
11	エンドパネル	ウォールキャビネット、電動昇降、VUSVDS用	EP-WM (VSJKD	1	6,000	6,000
12	台輪カバー	ブラック	ダイワカバー-V3(K)	1	5,500	5,500
13	水切りネット	Zシンク用	ミスキリネット Z(A)	1	3,000	3,000
14	どこでもラック(アルミタイプ)	フキン掛け	MGD-FH(V)	1	5,500	5,500
15	どこでもラック(アルミタイプ)	レードル掛け	MGD-KH(V)	1	5,000	5,000
16	どこでもラック(アルミタイプ)	小物置き	MGD-KR(V)	1	5,000	5,000
17	間仕切り名人	Tタイプ、間口45・60cm用	MGマジキリP TL 1	3	3,900	11,700
18	間仕切り名人	Tタイプ、かくせるラック併設用	MGマジキリP TC 1	1	3,900	3,900
キッチン合計				21		¥525,600

御名前 トレーシア® TRSIA-8-VSJ(QCQ) 様

現場番号	A6899727	プラン番号	1303H-2011-0108T	作成日	2020/11/11
------	----------	-------	------------------	-----	------------

御見積明細 キッチンパネル

NO	商品名	仕様	品番	数量	単価	金額
1	ホーローキッチンパネルPタイプ	フロントパネル120、コンクリートダーク	PZFN-120 (QCQ)	1	13,000	13,000
2	ホーローキッチンパネルPタイプ	サイドパネル、コンクリートダーク	PZS-90 (QCQ)	1	23,900	23,900
3	ホーローキッチンパネルPタイプ	窓パネル150、コンクリートダーク	PZW -150 (QCQ)	2	10,900	21,800
4	KP用エッジセット	樹脂製、チャコールグレー	KPエッジセットJ (CG)-2	1	2,800	2,800
5	パネル施工キット	シリコン色(アンバー)	パネルセコウキットS(B)-1	1	5,700	5,700
キッチンパネル合計				6		¥67,200

商品総合計	27	¥592,800
-------	----	----------

※ 御見積明細の価格には消費税は含まれておりません。別途消費税が必要となります。

《参考》別途 商品組付費





キッチン商品組付費 ¥75,000 (税込 ¥82,500)

キッチンパネル商品組付費 ¥34,000 (税込 ¥37,400)

※ 商品組付費は現場の状況により変動する事があります。又、給水・給湯・ガス・ダクト・電気等の接続工事は含まれておりません。

()内の価格は税込価格<税率10%>を表示しています。

- 必ずご確認ください。
 - ・天井高さ、吊戸棚・レンジフード取付高さをご確認ください。
 - ・《 》内寸法は参考寸法です。
- 表示記号について
 - ・KP：キッチンパネル

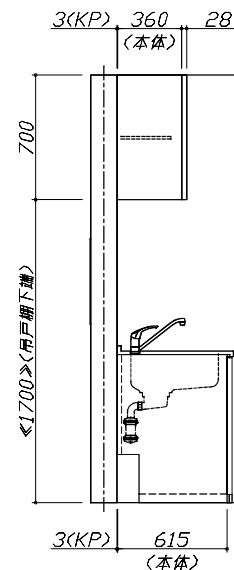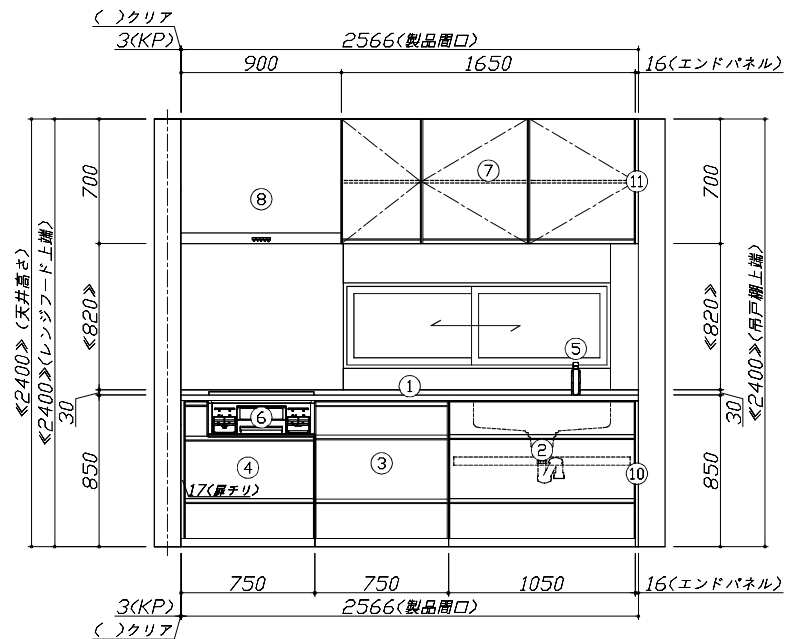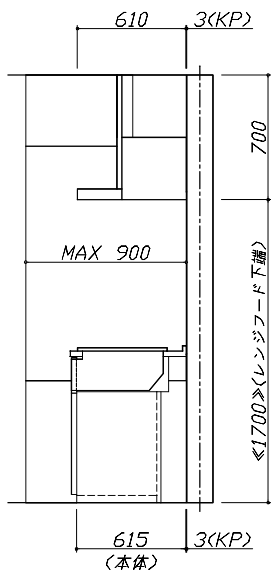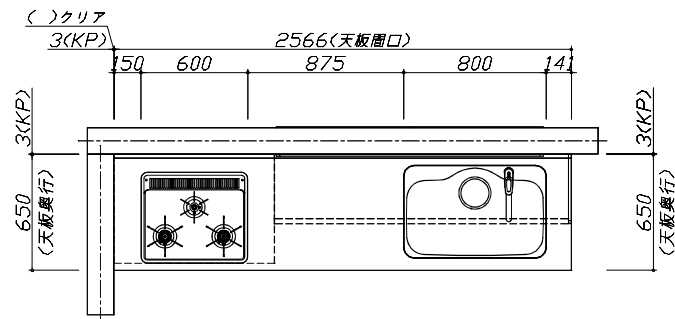


Takara standard
タカラスタンダード株式会社

現場名称：トレシア® TRSIA-8-VSJ(QCQ)様邸
現場番号：A6899727
盛岡営業所

ホーローシステムキッチン Treasia トレーシア
プラン番号：1303H-2011-0108T
担当営業：

姿図 1
作成日：2020年11月11日
担当アドバイザー：

縮尺：1 / 30
縮尺：A3サイズ等倍

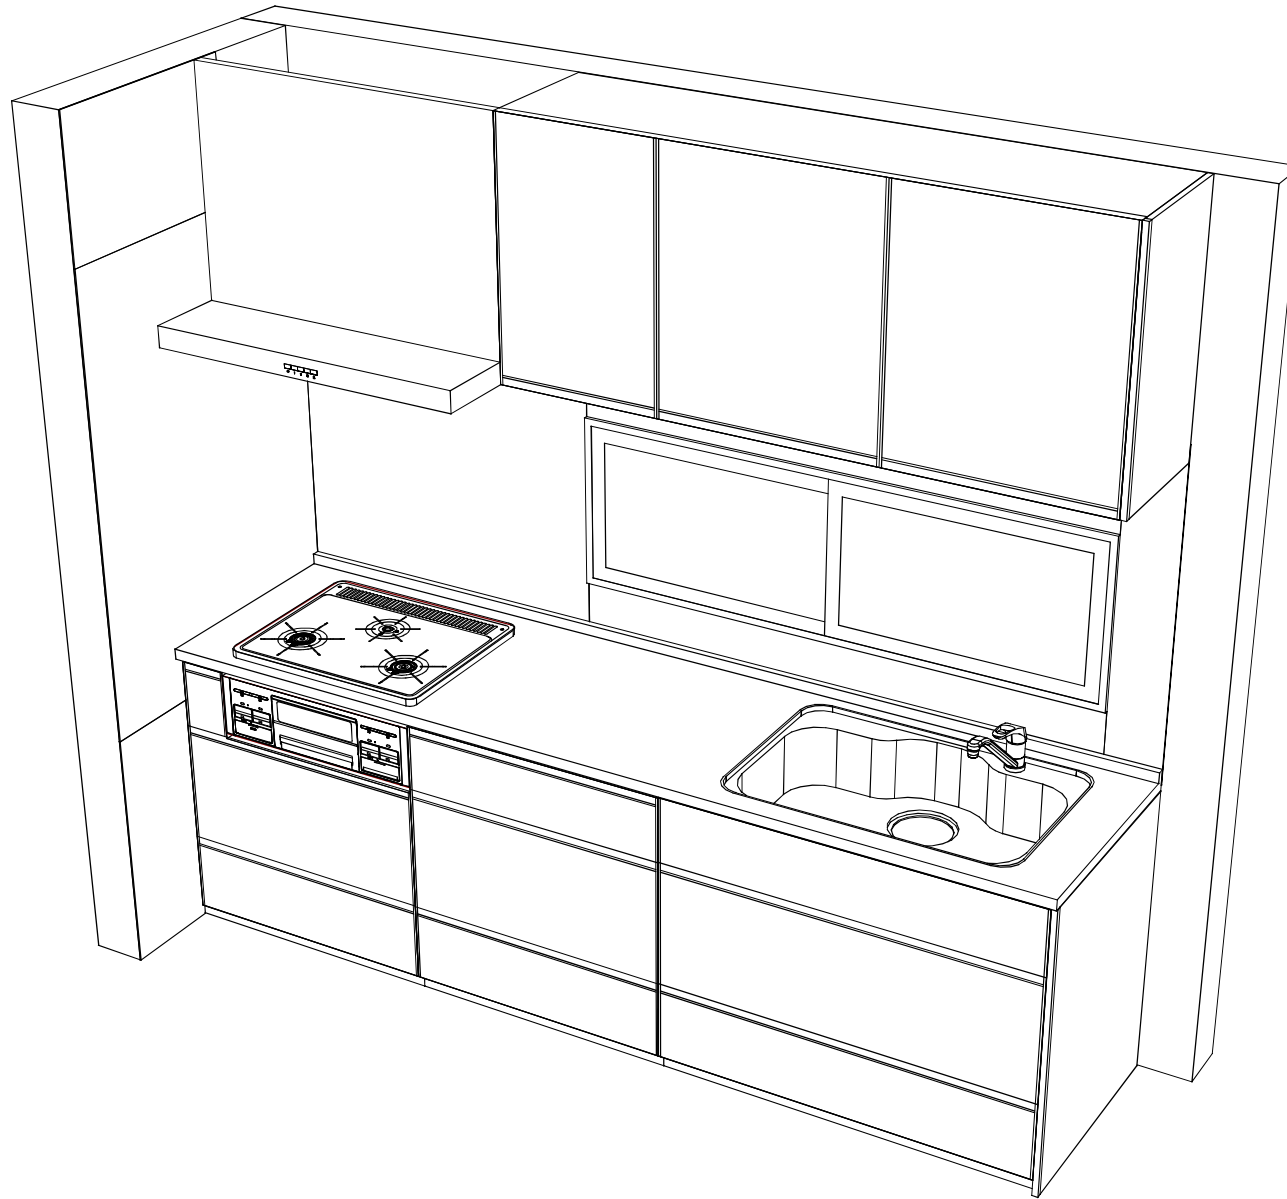

Takara standard
 タカスタンダード株式会社

現場名称：トレシア® TRSIA-8-VSJ(QCQ)様邸
 現場番号：A6899727
 盛岡営業所

ホーローシステムキッチン Treasia トレーシア
 プラン番号：1303H-2011-0108T
 担当営業：

姿図 2

作成日：2020年11月11日

担当アドバイザー：

縮尺：1 / 30

縮尺：A3サイズ等倍