

ホーローシステムキッチン 御見積書

御名前 名古屋-駅前SR SK11エーテル 様

業者 様

商品名 Edel エーテル

作成日 2024年6月27日
プラン番号 1501J-2406-0946T
現場番号 C2388455

タカラスタANDARD株式会社
◆名古屋駅前ショールーム
名古屋市中村区名駅南1丁目24番30号
名古屋三井ビルディング本館1階
TEL 052-582-5800 / FAX 052-582-5801
◆名古屋支店 販売課
TEL 052-722-0362 / FAX 052-722-0277

商品
御見積金額 **¥796,800** (税込 ¥876,480)

()内の価格は税込価格<税率10%>を表示しています。

《参考》別途 商品組付費 **¥95,000** (税込 ¥104,500)

- ※ 商品御見積金額には商品組付費は含まれておりません。
- ※ 商品組付費には配送・搬入・商品組付等の費用を含んでいます。
- ※ 商品組付費は現場の状況により変動する事があります。
又、給水・給湯・ガス・ダクト・電気等の接続工事は含まれておりません。

◆ 御見積仕様 ★ 御見積のカラー表示は参考です。最終発注時には必ず御確認下さい。

《キッチン》

奥行	奥行65cm
キッチン本体サイズ	I型255cm
天板高さ	82cm
扉カラー	ダークブルー
キッチンパネル	HDタイプ:トラパーチンホワイト
ワークトップ材質	人造大理石
カラー	シャインホワイト
水栓	ハンドシャワー水栓
食器洗い乾燥機	シンク下設置間口45cmタイプ
加熱機器	IHヒーター
レンジ機器	なし
ガス種	未定
周波数	60Hz

◆ 御確認事項

担当営業	担当アドバイザー	プラン作成者
		渡辺

◆ 備考

--	--

御名前 名古屋-駅前SR SK11E-デル

様

現場番号	C2388455	プラン番号	1501J-2406-0946T	作成日	2024/6/27
------	----------	-------	------------------	-----	-----------

御見積明細 キッチン

★ 御見積のカラー表示は参考です。最終発注時には必ず御確認下さい。

NO	商品名	仕様	品番	数量	単価	金額
1	人造大理石ワークトップ	らくエルシンク	MFI255 ュARO	1	95,500	95,500
2	シンクキャビネット	スライド・シンク下食洗(ソフトクロス)	F-RRXM105 R2(ESN C	1	65,800	65,800
3	食器洗い乾燥機	引出し式(シルバー色)	TKW-405A-SV	1	111,000	111,000
4	食器洗い乾燥機用前面パネル	扉同色	P-DWP45P (SN)	1	4,500	4,500
5	調理台キャビネット	足元スライド(3段引出し)(ソフトクロス)	F-TFVZ075 -2(ESN C	1	73,500	73,500
6	コンロ用キャビネット	足元スライド(ソフトクロス)	F-KTVZ075 L2(ESN C	1	70,500	70,500
7	水栓	ハンドシャワー水栓	K8790JT	1	52,000	52,000
8	電気加熱機器	IHヒーター両面焼き(シルバー色)	HTB-TS6ASK	1	155,000	155,000
【ベースキャビネット小計】				8		627,800
9	レンジフード	シロッコファン(シルバー色)	VUA-901AD (V)	1	42,500	42,500
	前幕板	高さ70cmタイプ、シルバー色	マエマク90VUA-640(V)	1	6,000	6,000
10	レンジフード別売部品	横化粧板、シルバー	ヨコケショウイタVUA-700(V)	1	4,500	4,500
11	シロッコファン用排気金具	上方排気接続用	マルダクカナグ(U)	1	3,000	3,000
12	見切り対応フィルター	レンジフード用、シルバー	ミキリW10F(V)	1	1,500	1,500
13	見切り対応フィルター	下台・周辺収納ユニット用	ミキリシタ10H(W)	1	700	700
14	エンドパネル	下台用	EP-XN-82 (ESN B-1	1	10,500	10,500
15	どこでもラック(スクエアタイプ)	タオルハンガーL、チャコールグレー	MGSK タオルハンガー-L (CG	1	2,500	2,500
	どこでもラック(スクエアタイプ)	アタッチメント(小物トレイ)	MGAK コモトレイ15S (W	1	400	400
	どこでもラック(スクエアタイプ)	アタッチメント(フック)	MGAK フックS (W	1	1,000	1,000
16	スパイスボックス		スパイスボックスT (W	1	1,200	1,200
17	間仕切り名人	Tタイプ、間口45・60cm用	MGマジキリP TL 1	2	3,900	7,800
18	スライドサブケース	調理キャビネット用	スライドサブケース	1	2,000	2,000
19	水切りネット	らくエルシンク用	ミズキリネットSGN	1	4,000	4,000
20	水切り	らくエルシンク用	ミズキリSGN-B	1	4,500	4,500
21	まな板立て	らくエルシンク用	マナイタテSGN	1	2,000	2,000
22	ゴミポケット	らくエルシンク用	ゴミポケットSGN	1	2,500	2,500
23	施工部材		シリコン(クリア2)	1	1,000	1,000
24	施工部材		シリコン(ホワイト2)	1	1,000	1,000
キッチン合計				28		¥726,400

御名前 名古屋-駅前SR SK11E-デル 様

現場番号	C2388455	プラン番号	1501J-2406-0946T	作成日	2024/6/27
------	----------	-------	------------------	-----	-----------

御見積明細 キッチンパネル

NO	商品名	仕様	品番	数量	単価	金額
1	ホーローキッチンパネルHDタイプ	サイドパネル、トラバーチンホワイト	PZS-90 (QTW)	1	30,400	30,400
2	ホーローキッチンパネルHDタイプ	窓パネル185、トラバーチンホワイト	PZW -185 (QTW)	1	14,700	14,700
3	KP用エッジセット	樹脂製、グレー	KPEッジセットJ (PG)-2	1	2,800	2,800
4	パネル施工キット	シリコン色(グレー)	パネルセコウキットS(G)-1	1	5,700	5,700
5	ホーローキッチンパネルHDタイプ	フロントパネル120、トラバーチンホワイト	PZFN-120 (QTW)	1	16,800	16,800
キッチンパネル合計				5		¥70,400

商品総合計	33	¥796,800
-------	----	----------

※ 御見積明細の価格には消費税は含まれておりません。別途消費税が必要となります。

《参考》別途 商品組付費





キッチン商品組付費 ¥61,000 (税込 ¥67,100)

キッチンパネル商品組付費 ¥34,000 (税込 ¥37,400)

※ 商品組付費は現場の状況により変動する事があります。又、給水・給湯・ガス・ダクト・電気等の接続工事は含まれておりません。

()内の価格は税込価格<税率10%>を表示しています。

■必ずご確認ください。
 ・天井高さ、吊戸棚・レンジフード取付高さをご確認ください。
 ・《 》内寸法は参考寸法です。
 ■表示記号について
 ・KP：キッチンパネル

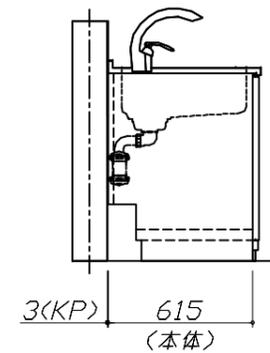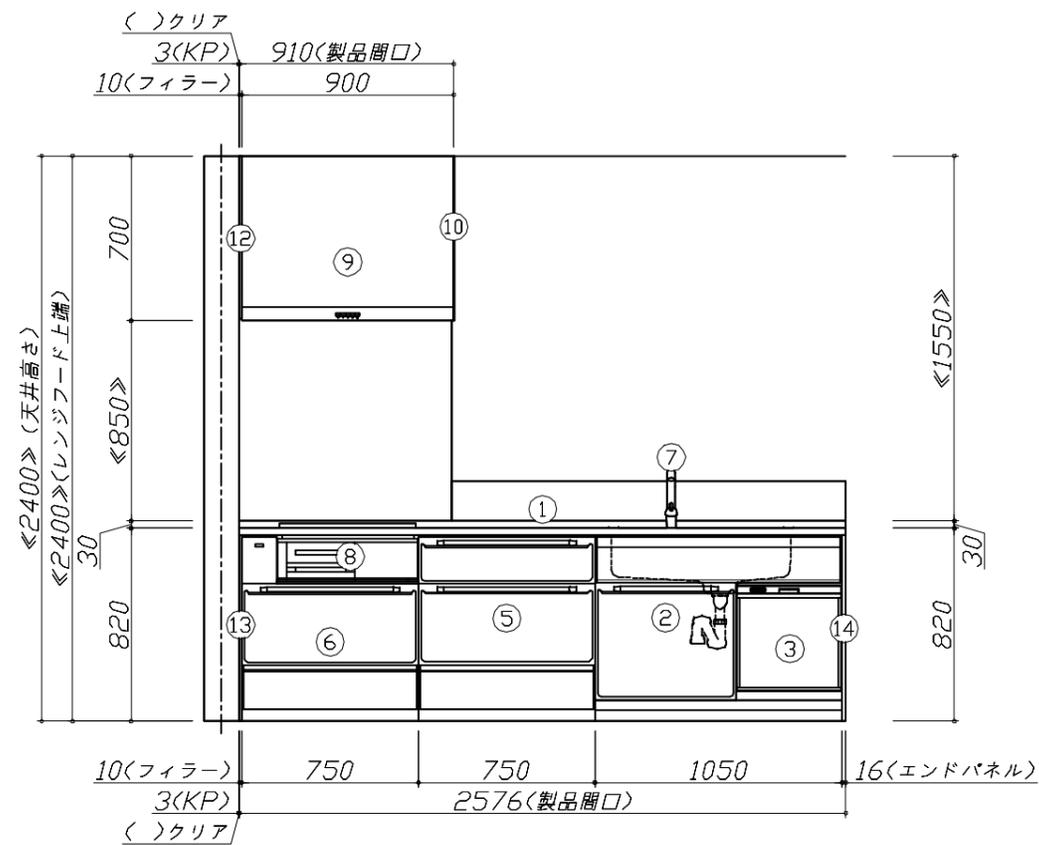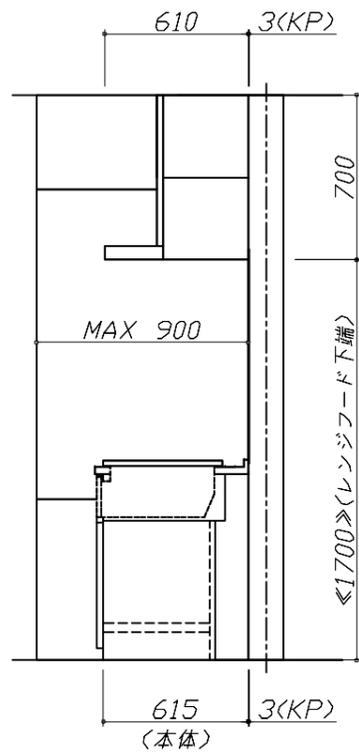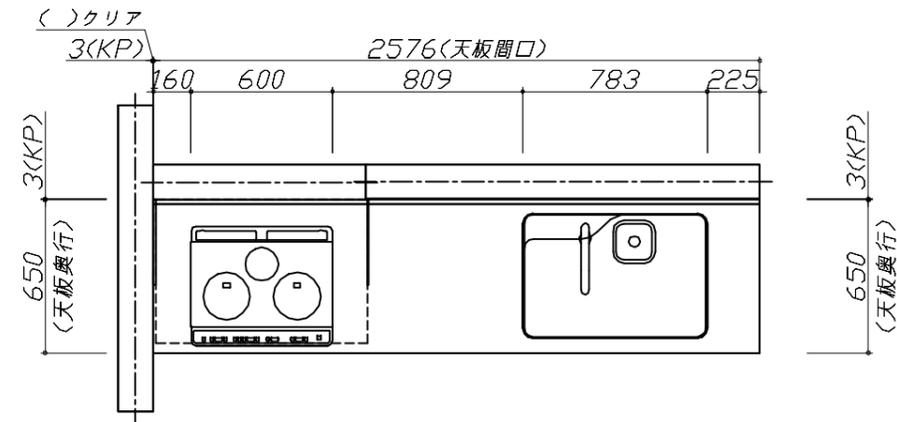


Takara standard
 タカラスタンダード株式会社

現場名称：名古屋-駅前SR SK11エーテル様邸
 現場番号：C2388455
 名古屋駅前ショールーム

ホーローシステムキッチン Edel エーデル
 プラン番号：1501J-2406-0946T
 担当営業：

姿図 1 縮尺：1 / 30
 作成日：2024年6月27日
 担当アドバイザー：

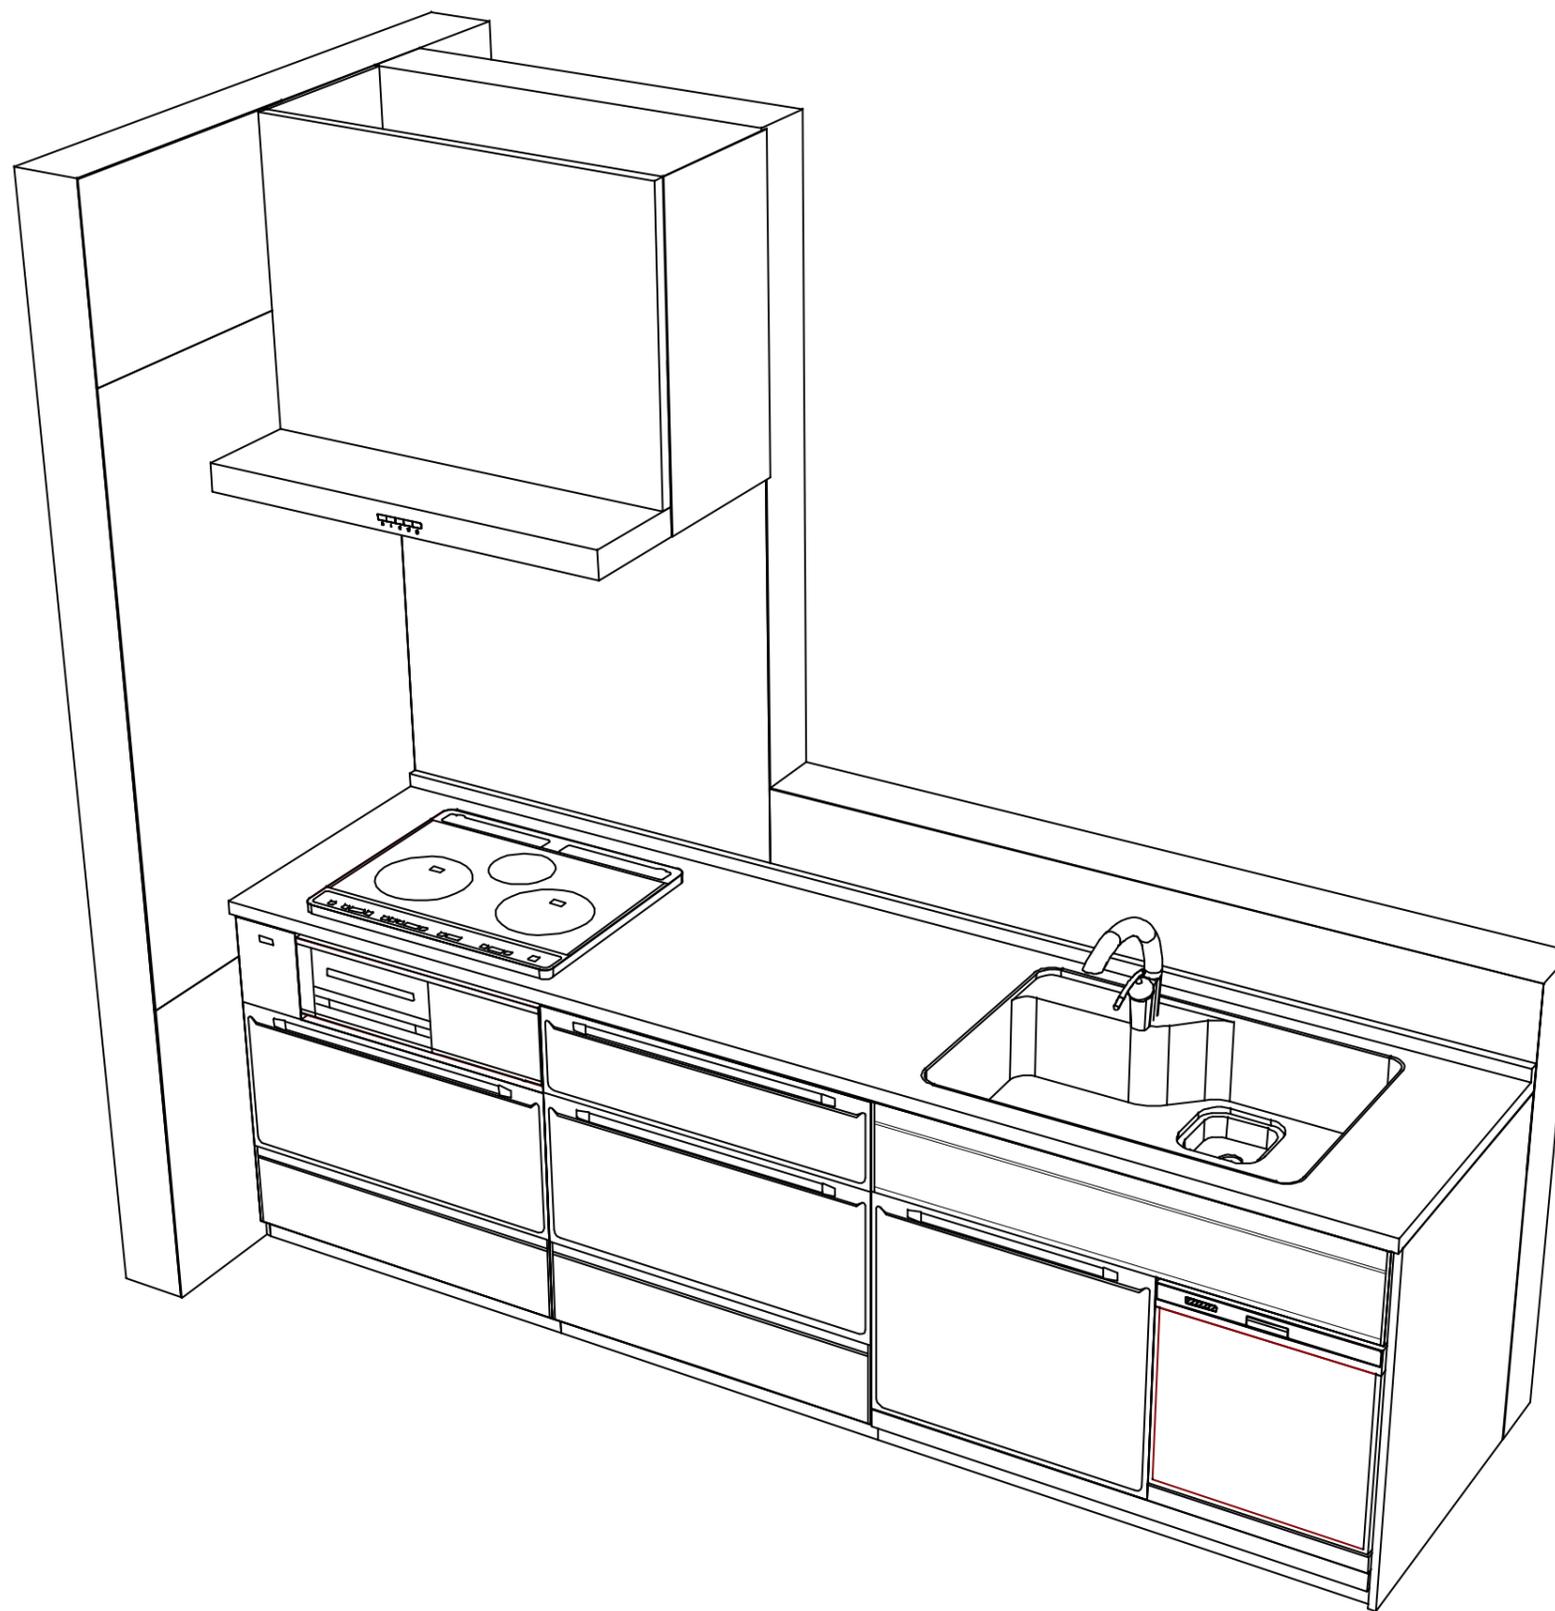

Takara standard
タカラスタンダード株式会社

現場名称： 名古屋-駅前SR SK11エーテル様邸
現場番号： C2388455
名古屋駅前ショールーム

ホーローシステムキッチン Edel エーデル
プラン番号： 1501J-2406-0946T
担当営業：

姿図 2 縮尺： 1 / 30
作成日： 2024年6月27日
担当アドバイザー：

縮尺：A3サイズ等倍