

# ホーローシステムキッチン 御見積書

御名前 沖縄-那覇SR SK16レミュー 様

業者 様

商品名 LEMURE レミュー

作成日 2023年11月12日  
プラン番号 5601A-2311-0372T  
現場番号 C2928401

タカラスタANDARD株式会社  
◆沖縄支店 販売課  
沖縄県那覇市真地166-1  
TEL 098-835-6666 / FAX 098-835-6655

◆那覇ショールーム  
TEL 098-835-6688 / FAX 098-888-4444

商品  
御見積金額 **¥1,010,500 (税込 ¥1,111,550)**

( )内の価格は税込価格<税率10%>を表示しています。

《参考》別途 商品組付費 **¥41,500 (税込 ¥45,650)**

- ※ 商品御見積金額には商品組付費は含まれておりません。
- ※ 商品組付費には配送・搬入・商品組付等の費用を含んでいます。
- ※ 商品組付費は現場の状況により変動する事があります。  
又、給水・給湯・ガス・ダクト・電気等の接続工事は含まれておりません。

## ◆ 御見積仕様

### 《周辺収納》

周辺扉カラー コンクリートターク・引手ブラック

周辺キャビネットカラー ブラック

キッチンパネル なし

周辺引手タイプ ハンドル引手タイプ

カウンター材質 アクリル人造大理石(ハイグレード)

カラー スミグレー

## ◆ 御確認事項

担当営業	担当アドバイザー	プラン作成者

## ◆ 備考

御名前 沖縄-那覇SR SK16レミュー

様

現場番号	C2928401	プラン番号	5601A-2311-0372T	作成日	2023/11/12
------	----------	-------	------------------	-----	------------

## 御見積明細 周辺収納

NO	商品名	仕様	品番	数量	単価	金額
1	調理台キャビネット	奥行45cm、スライド(3段引出し)	F-TFSL075M-5(LJCKPQ	1	144,000	144,000
2	家電収納ユニットキャビネット	奥行45cmタイプ	F-HW L075 -5(L )Q	1	46,000	46,000
	オープンタイプ用幕板	ブラック	HWマクイタ75T(K)	1	4,500	4,500
3	ウォールキャビネット	ダウンライト、耐震ラッチ付	W-MD L075 -P(LJCKNQ	2	85,000	170,000
	ダウンライト		ダウンライト(877NBK)1トウ-3000K	2	18,500	37,000
4	トールユニット上台	奥行45cm、耐震ラッチ付	O-UABL090 -P(LJCKNQ-1	1	150,500	150,500
5	トールユニット下台	奥行45cm、3段引出しタイプ	O-DFSL090 -5(LJCKPQ	1	155,500	155,500
6	家電収納ユニット用カウンター	奥行45cm、人造大理石(ハイグレート)、スミグレー	C-カE075Nウ (Z)-K	1	76,500	76,500
7	カウンターユニット用カウンター	奥行45cm、人造大理石(ハイグレート)、スミグレー	C-カP075Nウ (Z)-K	1	76,500	76,500
8	見切り対応フィラー	トールユニット用、ブラック	ミキリトール10(KW)	1	1,000	1,000
9	エンドパネル	奥行45cm・H230cm、トール上台用	EP-OU (LJCKN	1	30,500	30,500
10	エンドパネル	周辺用ミドル吊戸用(H700)	EP-WMN (LJCKN	1	15,500	15,500
11	エンドパネル	奥行45cmハイカウンター(薄天板)用	EP-NIU-85 (LJCKN	1	23,000	23,000
12	エンドパネル	周辺(薄天板)用	EP-NLU-85 (LJCKN	1	17,000	17,000
13	エンドパネル	トールユニット下台隣接用	EP-NSH (LJCKN	1	13,000	13,000
14	間仕切り名人(デラックスタイプ)	ABタイプ、間口36cm用	MGマジキリアB360-370	1	13,000	13,000
15	間仕切り名人(デラックスタイプ)	APタイプ	MGマジキリアP030-370	2	2,500	5,000
16	間仕切り名人(デラックスタイプ)	ASタイプ	MGマジキリアS240-370	2	5,000	10,000
17	間仕切り名人(デラックスタイプ)	APタイプ、内引出用	MGマジキリアP030-310U	4	2,500	10,000
18	間仕切り名人(デラックスタイプ)	ASタイプ、内引出用	MGマジキリアS240-310U	2	5,000	10,000
19	施工部材		シリコン(ブラック)	2	1,000	2,000
周辺収納合計				30		¥1,010,500
商品総合計				30		¥1,010,500

※ 御見積明細の価格には消費税は含まれておりません。別途消費税が必要となります。

## 《参考》別途 商品組付費






周辺収納商品組付費

¥41,500 (税込 ¥45,650)

※ 商品組付費は現場の状況により変動する事があります。又、給水・給湯・ガス・ダクト・電気等の接続工事は含まれておりません。

( )内の価格は税込価格&lt;税率10%&gt;を表示しています。

- 必ずご確認ください。
  - ・天井高さ、吊戸棚・レンジフード取付高さをご確認ください。
  - ・《 》内寸法は参考寸法です。
- 表示記号について
  - ・KP：キッチンパネル

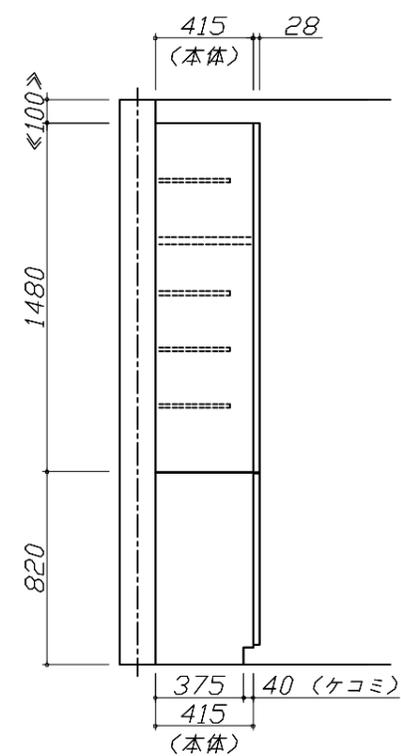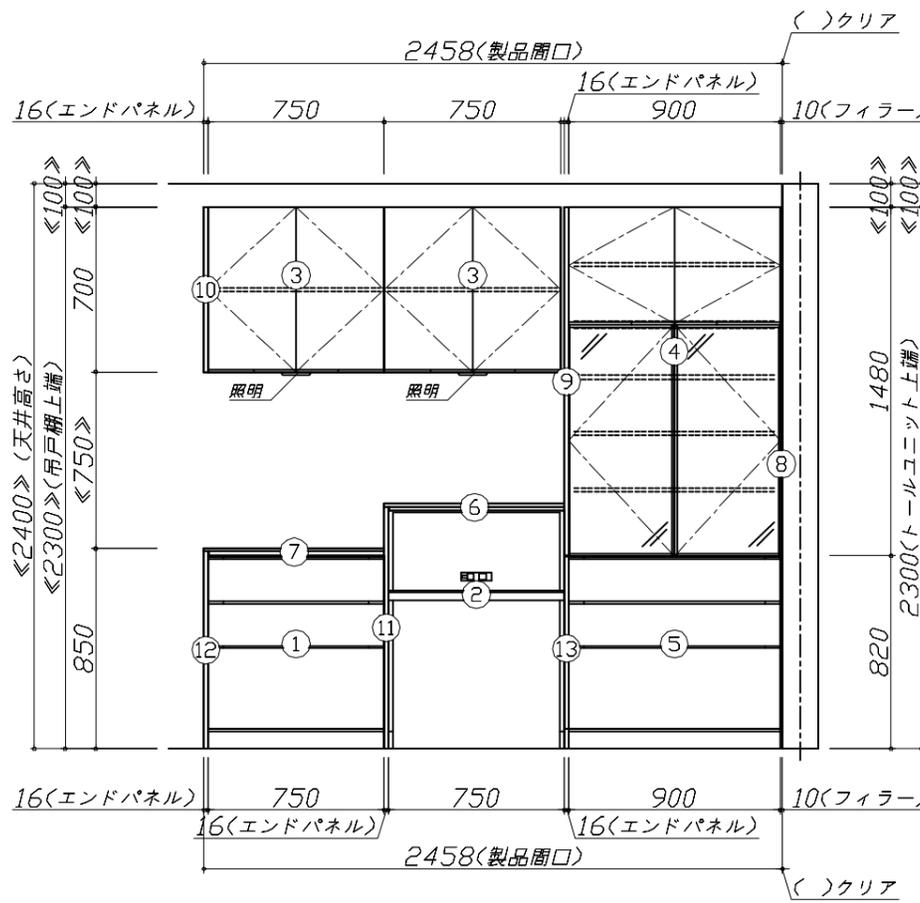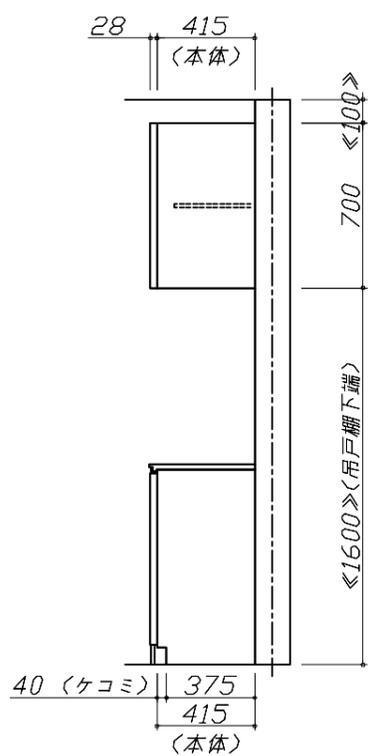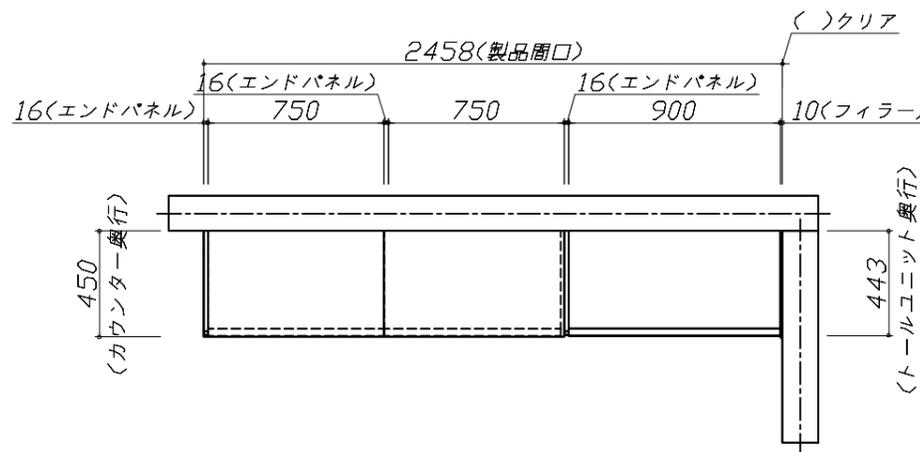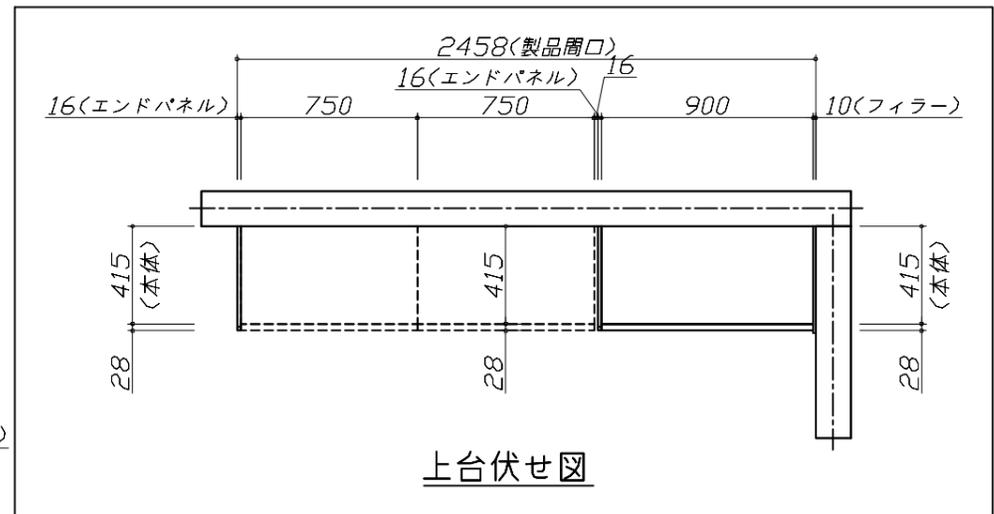


Takara standard  
タカラスタンダード株式会社

現場名称： 沖縄-那覇SR SK16レミュー様邸  
現場番号： C2928401  
沖縄支店 販売課

ホーローシステムキッチン LEMURE レミュー  
プラン番号： 5601A-2311-0372T  
担当営業：

姿図 1 縮尺： 1 / 30  
作成日： 2023年11月12日  
担当アドバイザー：

縮尺：A3サイズ等倍

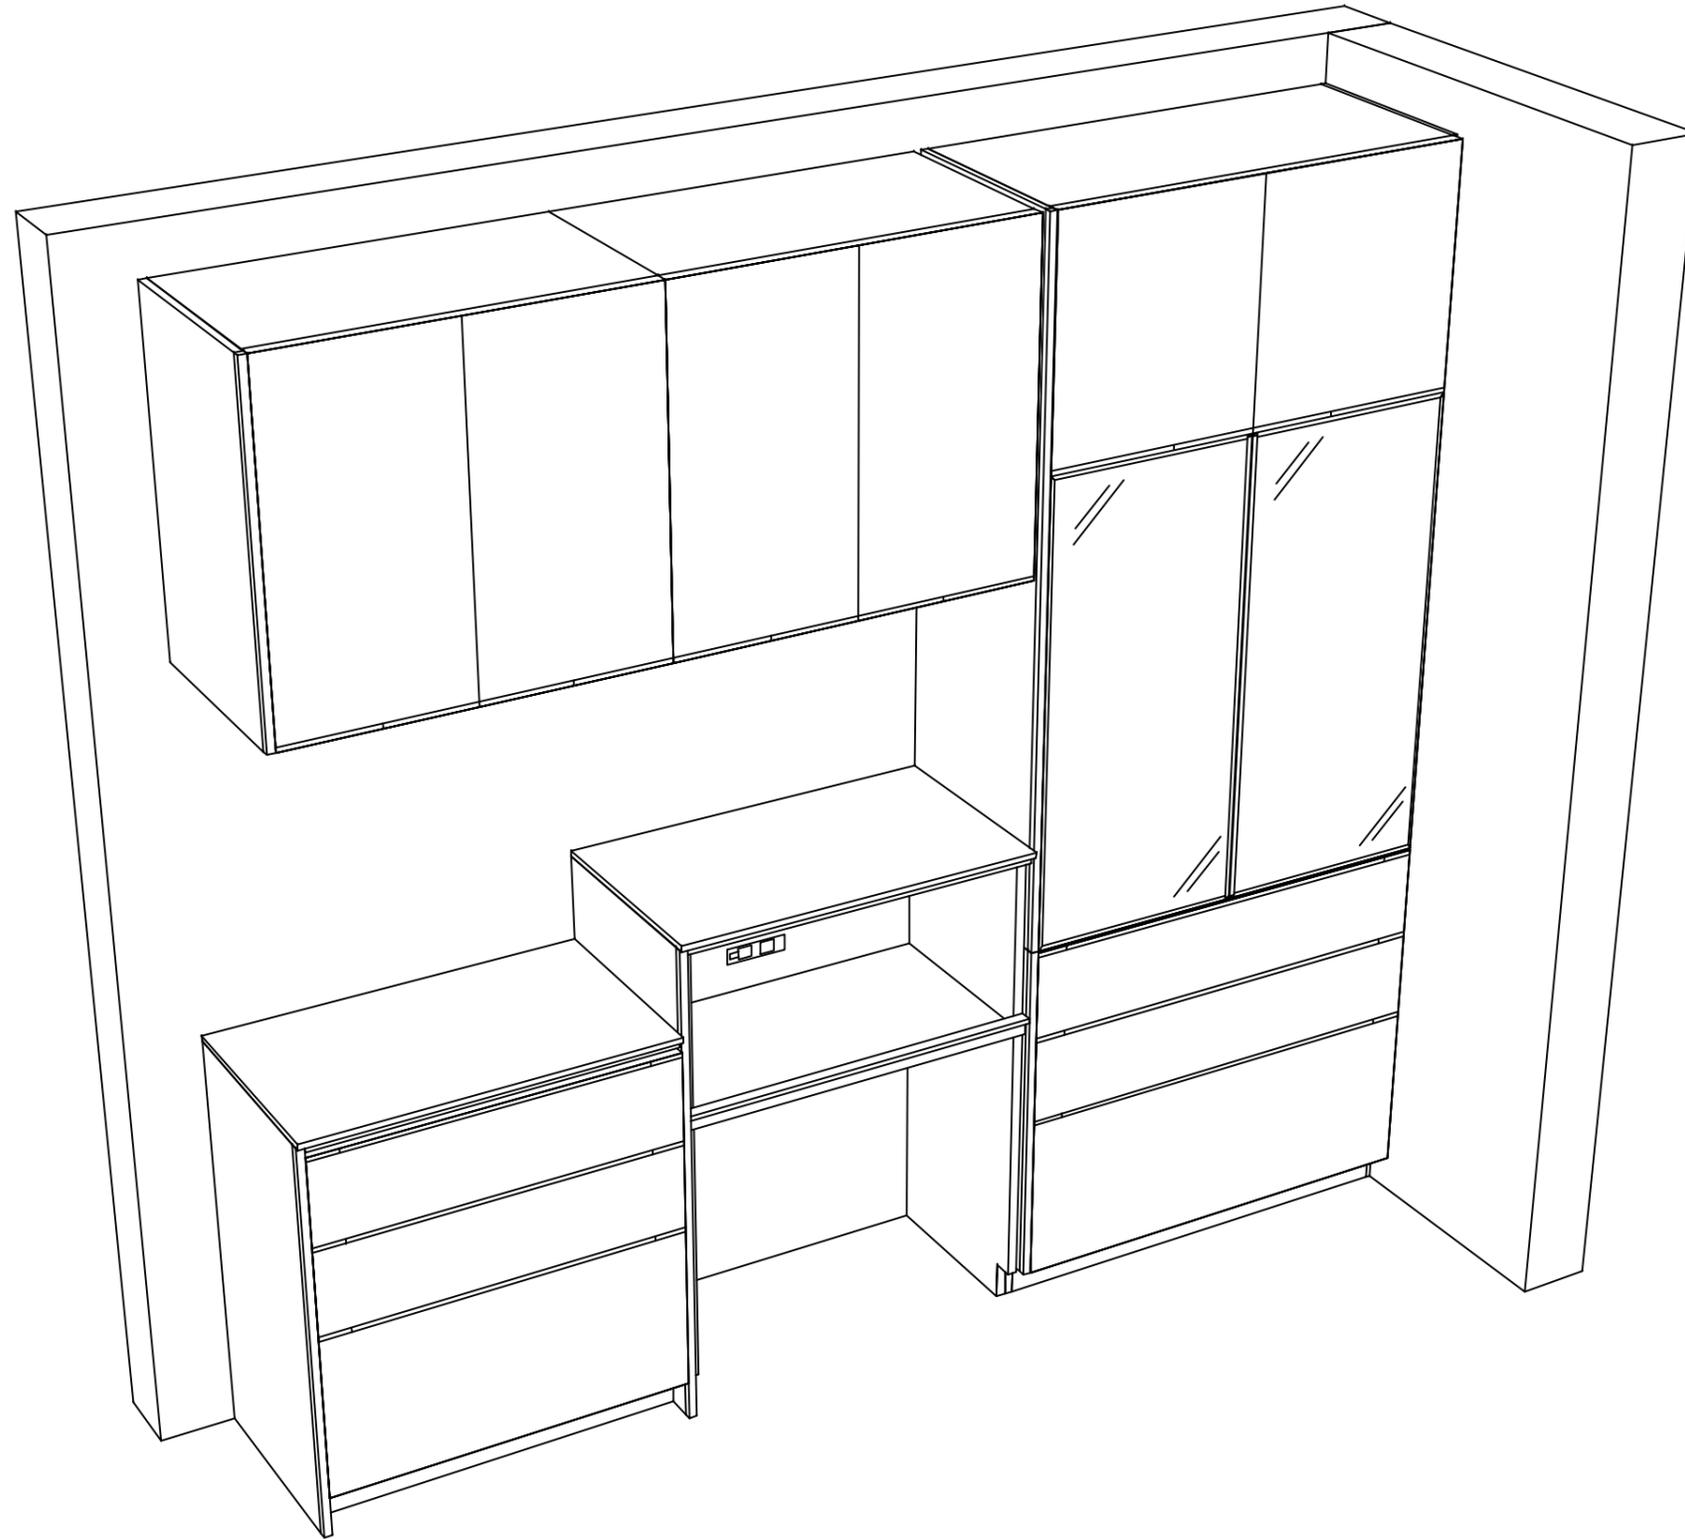

**Takara standard**  
タカラスタンダード株式会社

現場名称： 沖縄-那覇SR SK16レミュー様邸

現場番号： C2928401

沖縄支店 販売課

ホーローシステムキッチン LEMURE レミュー

プラン番号： 5601A-2311-0372T

担当営業 :

姿図 2

縮尺： 1 / 30

作成日： 2023年11月12日

担当アドバイザー：

縮尺：A3サイズ等倍