

ホーローシステムキッチン 御見積書

御名前 四国-中村SR SK8 様

業者 様

商品名 Treasia トレーシア

商品
御見積金額 ￥1,254,500 (税込 ￥1,379,950)

()内の価格は税込価格<税率10%>を表示しています。

《参考》別途 商品組付費 ￥120,500 (税込 ￥132,550)

《参考》別途 現場配送費 ￥8,000 (税込 ￥8,800)

- ※ 商品御見積金額には商品組付費は含まれておりません。
- ※ 商品組付費には搬入・商品組付等の費用を含んでいます。
- ※ 商品組付費は現場の状況により変動する事があります。
又、給水・給湯・ガス・ダクト・電気等の接続工事は含まれておりません。

◆ 御見積仕様

《キッチン》

奥行	奥行65cm
キッチン本体サイズ	I型255cm
天板高さ	85cm
扉カラー	マットベージュ・シルバー
キッチンパネル	HDタイプ:ミルキーモザイク
引手タイプ	レール引手タイプ
ワークトップ材質	アクリル人造大理石
カラー	ソリッドベージュ
水栓	ハンドシャワー水栓
食器洗い乾燥機	シンク下設置間口60cmタイプ
加熱機器	60cmハイパワーガラスコートトップガスコンロ
レンジ機器	なし
ガス種	LPG
周波数	60Hz

◆ 御確認事項

作成日 2025年8月1日
プラン番号 2206L-2507-0079T
現場番号 C2698826

タカラスタANDARD株式会社
◆中村営業所
高知県四万十市右山明治383-12
TEL 0880-34-0321 / FAX 0880-34-0329

◆中村ショールーム
TEL 0880-34-0333 / FAX 0880-34-0322

担当営業	担当アドバイザー	プラン作成者
中村SR	中村SR	中村SR

◆ 備考

御名前 四国-中村SR SK8

様

現場番号	C2698826	プラン番号	2206L-2507-0079T	作成日	2025/8/1
------	----------	-------	------------------	-----	----------

御見積明細 キッチン

NO	商品名	仕様	品番	数量	単価	金額
1	人造大理石ワークトップ	家事らくシンク(ページュ)	AJ1255 PALW	1	188,500	188,500
2	シンクキャビネット	スライド・シンク下食洗、うちにもホーロートレイ	F-RSXR135UL5(VMTVF	1	113,000	113,000
3	食器洗い乾燥機	引出し式(シルバー色)	NP-60MS8WTA	1	187,000	187,000
4	食器洗い乾燥機用前面パネル	扉同色	P-DWM60VL5(MTV)-1	1	16,500	16,500
5	調理台キャビネット	足元スライド(3段引出し)・たっぷりホーローキャビネット	F-TFVR045 -5(VMTVF	1	96,000	96,000
6	コンロ用キャビネット	足元スライド・たっぷりホーローキャビネット、ミキリ対応	F-KTVR075JR5(VMTVF	1	104,500	104,500
7	水栓	エコタイプハンドシャワー水栓	KM5021TTKE	1	36,500	36,500
8	ガス加熱機器(ハイパ―ガラスコート)	片面焼き	TN72AV60CV	1		
	ガス加熱機器(本体)	シルバー	TN72AV60C P	1	91,500	91,500
	ガス加熱機器(トッププレート)	クリアパールグレー	TN72-60TP-CV	1	26,000	26,000
【ベースキャビネット小計】				10		859,500
9	ウォールキャビネット	大型不燃吊戸、耐震ラッチ付	W-M A180FRP(VMTVF-D	1	69,000	69,000
10	レンジフード(本体)	シロッコファン、ステンレス、加熱機器連動	VRAS-E752ADLN	1	118,500	118,500
	レンジフード用前面パネル	扉同色	VZP-75-655HN(MT)	1	8,000	8,000
11	エンドパネル	奥行65cmキャビネット用	EP-XN-85 (VMTVD	1	11,500	11,500
12	エンドパネル	ウォールキャビネット、電動昇降、VUSVDS用	EP-WM (VMTVD	1	8,500	8,500
13	前台輪カバー		P-DC075 -5(W)	1	3,500	3,500
14	前台輪カバー		P-DC073 -5(W)	1	3,500	3,500
15	前台輪カバー		P-DC060 -5(W)	1	3,500	3,500
16	前台輪カバー		P-DC045 -5(W)	1	3,000	3,000
17	調理プレート	家事らくシンク用	チョウリプレートVAE	1	6,000	6,000
18	まな板	家事らくシンク用	マナイタVAE	1	8,500	8,500
19	まな板立て	家事らくシンク用	マナイタタテVAE	1	2,500	2,500
20	水切り	家事らくシンク用	ミズキリVAE	1	9,000	9,000
21	水切りネット	家事らくシンク用	ミズキリネットVAE	1	4,500	4,500
22	水切りプレート	家事らくシンク用	ミズキリプレートVAE	1	6,000	6,000
23	どこでもラック(スクエアタイプ)	マルチラック、ホワイト	MGSK コモノイレ (W	1	1,700	1,700
24	どこでもラック(スクエアタイプ)	ペーパーホルダー	MGSK ペーパーホルダー(W	1	1,700	1,700
25	どこでもラック(スクエアタイプ)	タオルハンガーL、ホワイト	MGSK タオルハンガー-L (W	1	2,500	2,500
	どこでもラック(スクエアタイプ)	アタッチメント(小物トレイ)	MGAK コモノトレ-15S (W	1	400	400
	どこでもラック(スクエアタイプ)	アタッチメント(フック)	MGAK フックス (W	1	1,000	1,000

御名前 四国-中村SR SK8 様

現場番号	C2698826	プラン番号	2206L-2507-0079T	作成日	2025/8/1
------	----------	-------	------------------	-----	----------

御見積明細 キッチン

NO	商品名	仕様	品番	数量	単価	金額
26	どこでもラック	レシビ立て	MGSK レシビタテ (W	1	2,500	2,500
27	間仕切り名人	Tタイプ、間口45・60cm用	MGマジキリP TL 1	4	3,900	15,600
28	かくせるホーローボックス	間口45cm用	トビラウラHS- 45N	1	5,000	5,000
29	かくせるホーローボックス	間口73cm用	トビラウラHS- 73N	1	7,000	7,000
30	施工部材		シリコン(ホワイト2)	1	1,000	1,000
31	施工部材		シリコン(アイボリー)	1	1,000	1,000
キッチン合計				39		¥1,164,400

御見積明細 キッチンパネル

NO	商品名	仕様	品番	数量	単価	金額
1	ホーローキッチンパネルHDタイプ	フロントパネル150、ミルキーモザイク	PZFN-150 (IMI)	2	18,300	36,600
2	ホーローキッチンパネルHDタイプ	フロントパネル90、ミルキーモザイク	PZFN- 90 (IMI)	1	14,600	14,600
3	ホーローキッチンパネルHDタイプ	サイドパネル、ミルキーモザイク	PZS-90 (IMI)	1	30,400	30,400
4	パネル施工キット	シリコン色(グレー)	パネルセコウキットS(G)-1	1	5,700	5,700
5	KP用エッジセット	樹脂製、アイボリー	KPエッジセットJ (PI)-2	1	2,800	2,800
キッチンパネル合計				6		¥90,100

商品総合計	45	¥1,254,500
-------	----	------------

※ 御見積明細の価格には消費税は含まれておりません。別途消費税が必要となります。

《参考》別途 商品組付費

キッチン商品組付費 ¥83,500 (税込 ¥91,850)

キッチンパネル商品組付費 ¥37,000 (税込 ¥40,700)





《参考》別途 現場配送費

¥8,000 (税込 ¥8,800)

※ 商品組付費は現場の状況により変動する事があります。又、給水・給湯・ガス・ダクト・電気等の接続工事は含まれておりません。

()内の価格は税込価格<税率10%>を表示しています。

■必ずご確認ください。
・天井高さ、吊戸棚・レンジフード取付高さをご確認ください。
・《 》内寸法は参考寸法です。
■表示記号について
・KP：キッチンパネル

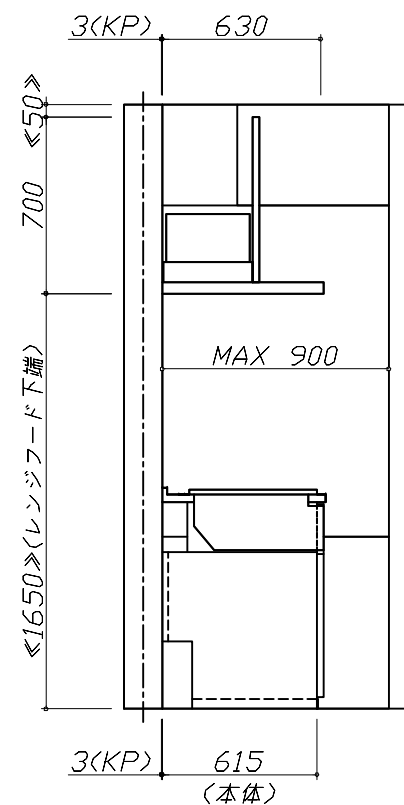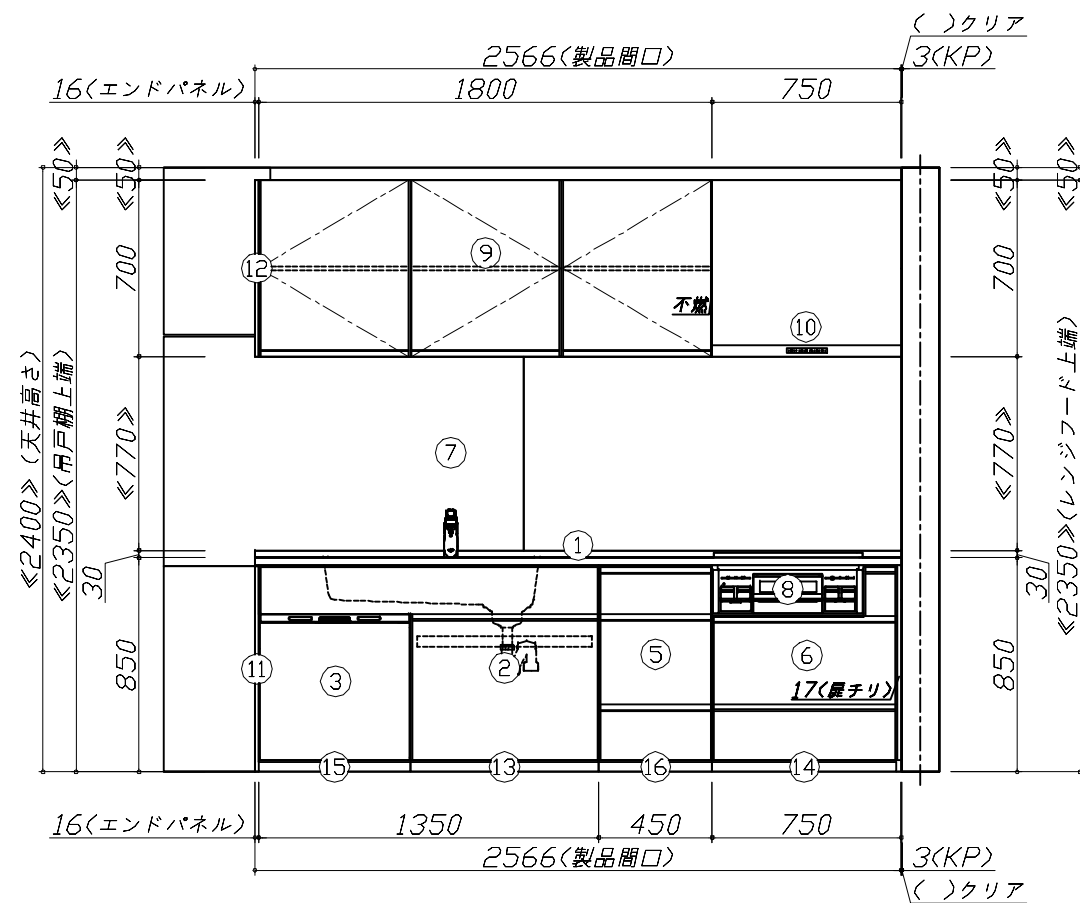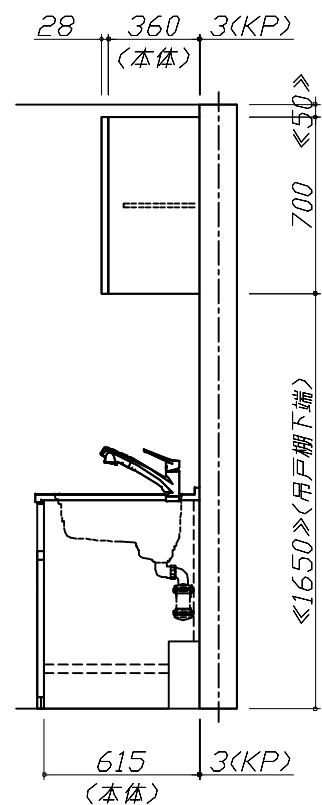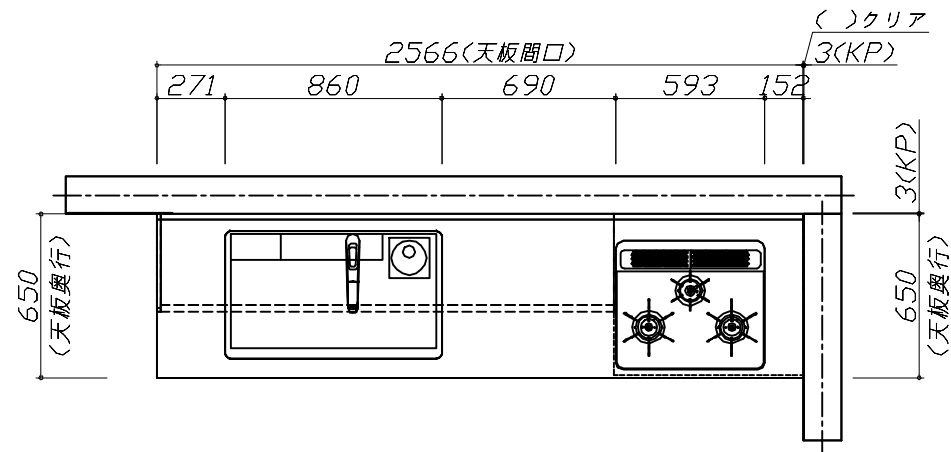

Takara standard
タカラスタンダード株式会社

現場名称： 四国-中村SR SK8様邸

現場番号： C2698826

中村営業所

ホーローシステムキッチン Treasia トレーシア

プラン番号： 2206L-2507-0079T

担当営業： 中村SR


姿図 1

作成日： 2025年8月1日

担当アドバイザー： 中村SR

縮尺： 1 / 30

縮尺：A3サイズ等倍

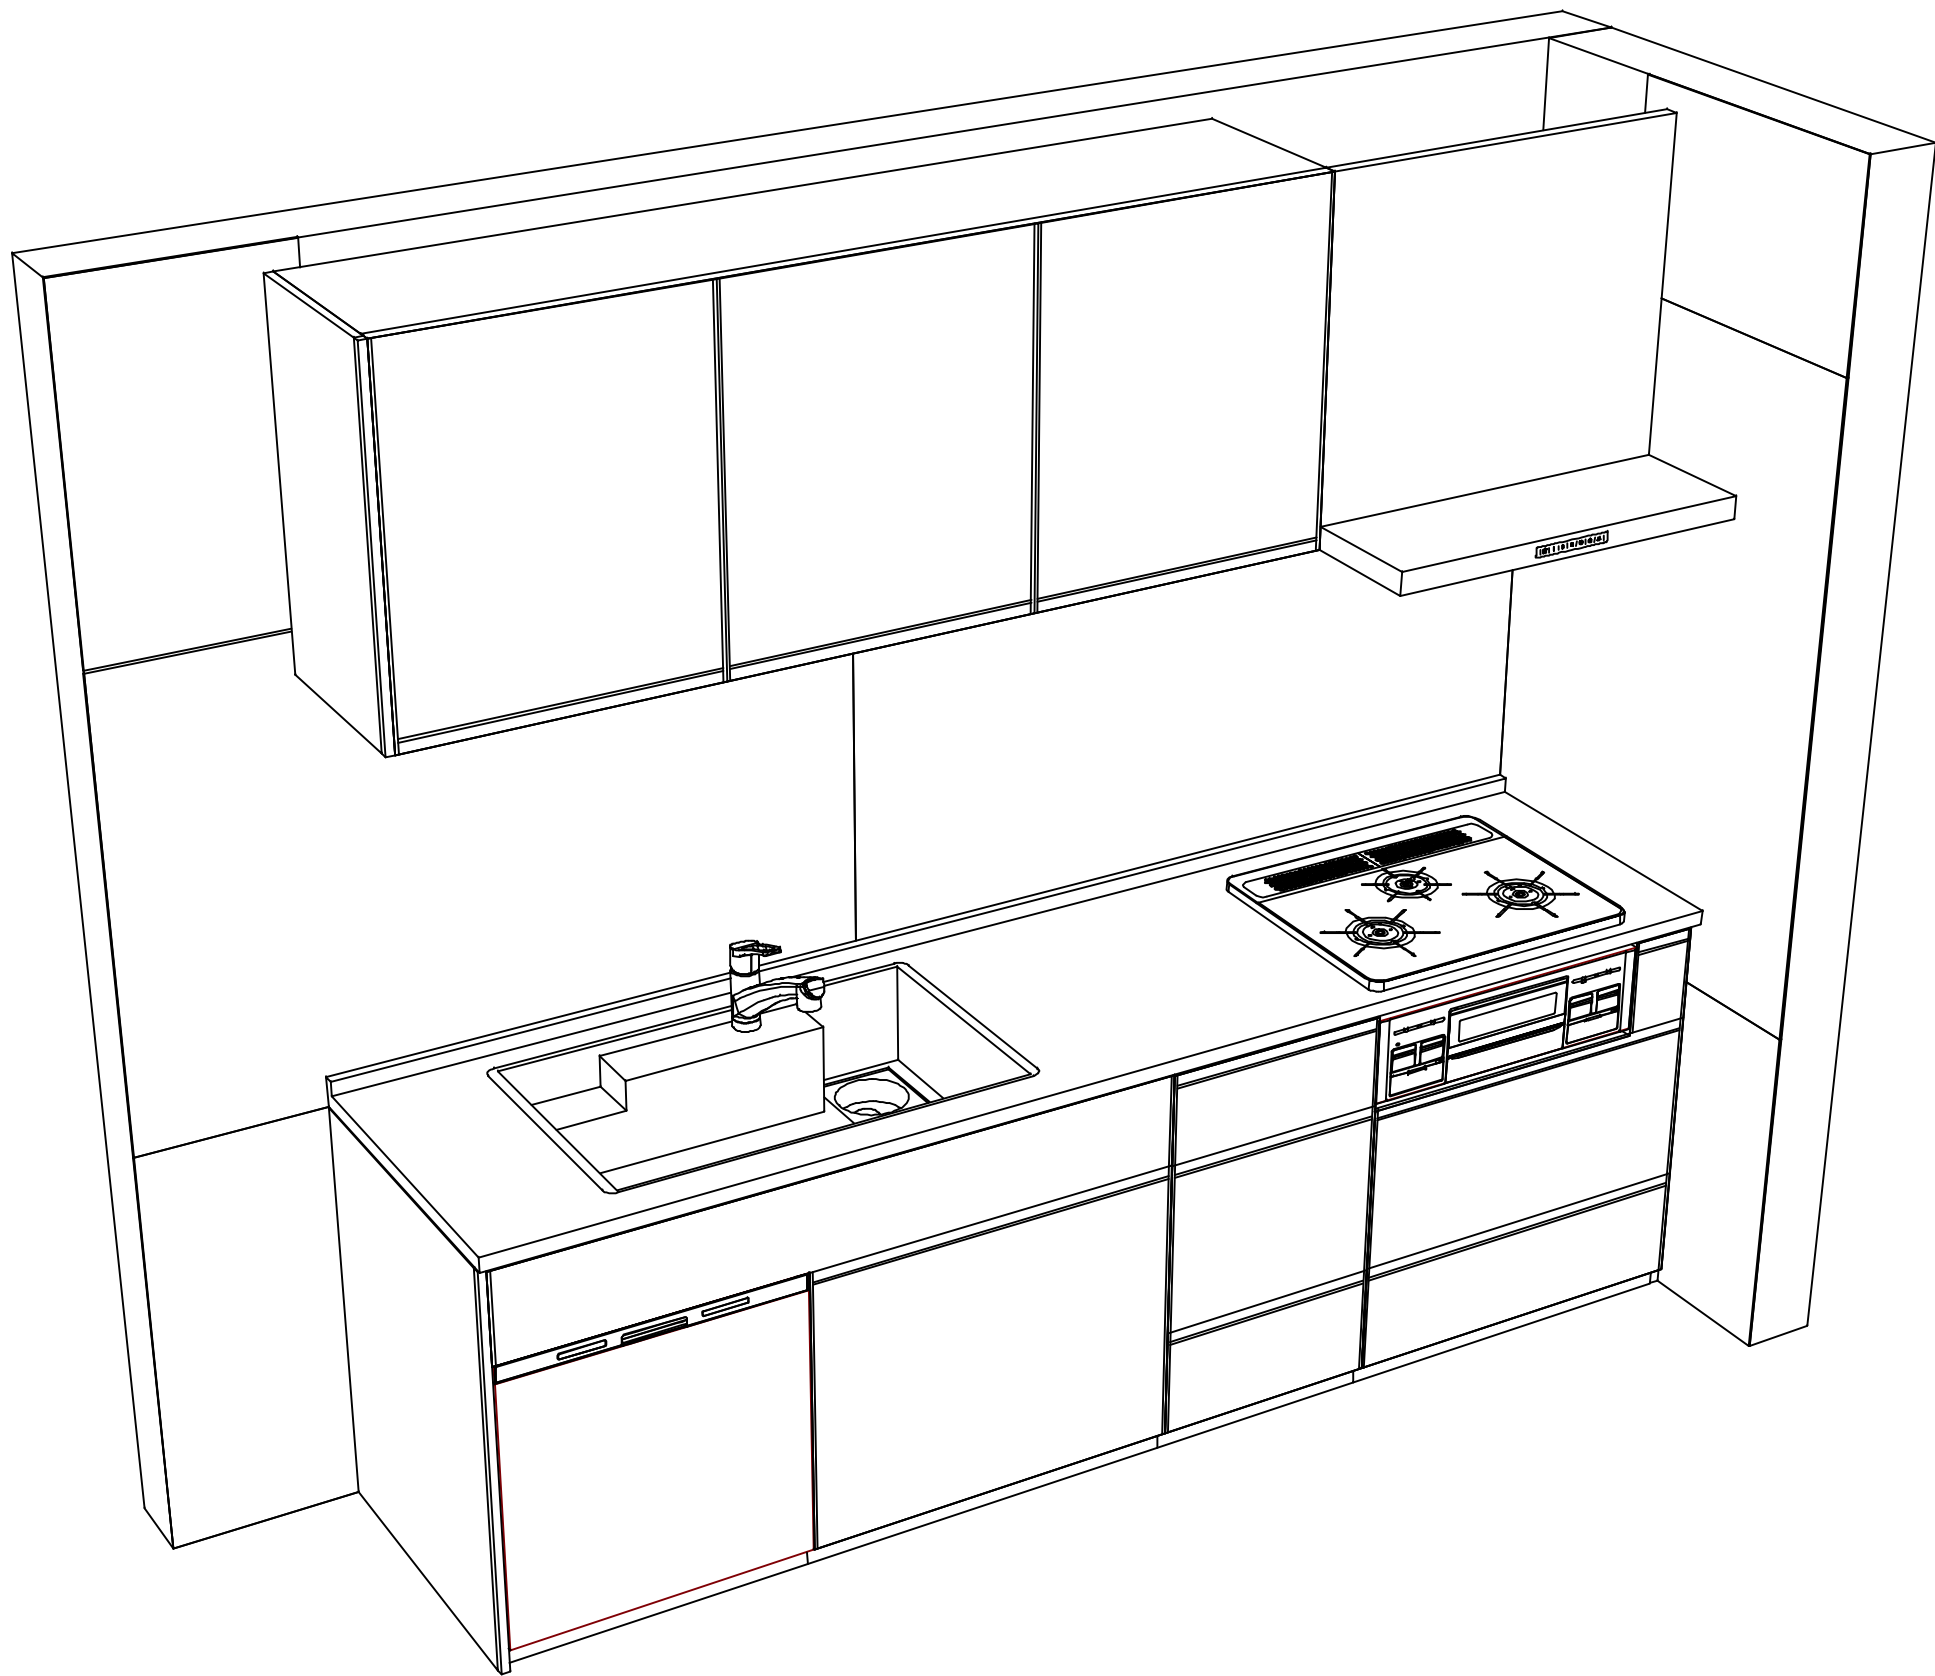

Takara standard
タカラスタンダード株式会社

現場名称： 四国-中村SR SK8様邸

現場番号： C2698826

中村営業所

ホーローシステムキッチン Treasia トレーシア

プラン番号： 2206L-2507-0079T

担当営業 : 中村SR

姿図 2

作成日： 2025年8月1日

担当アドバイザー： 中村SR

縮 尺： 1 / 30

縮尺：A3サイズ等倍